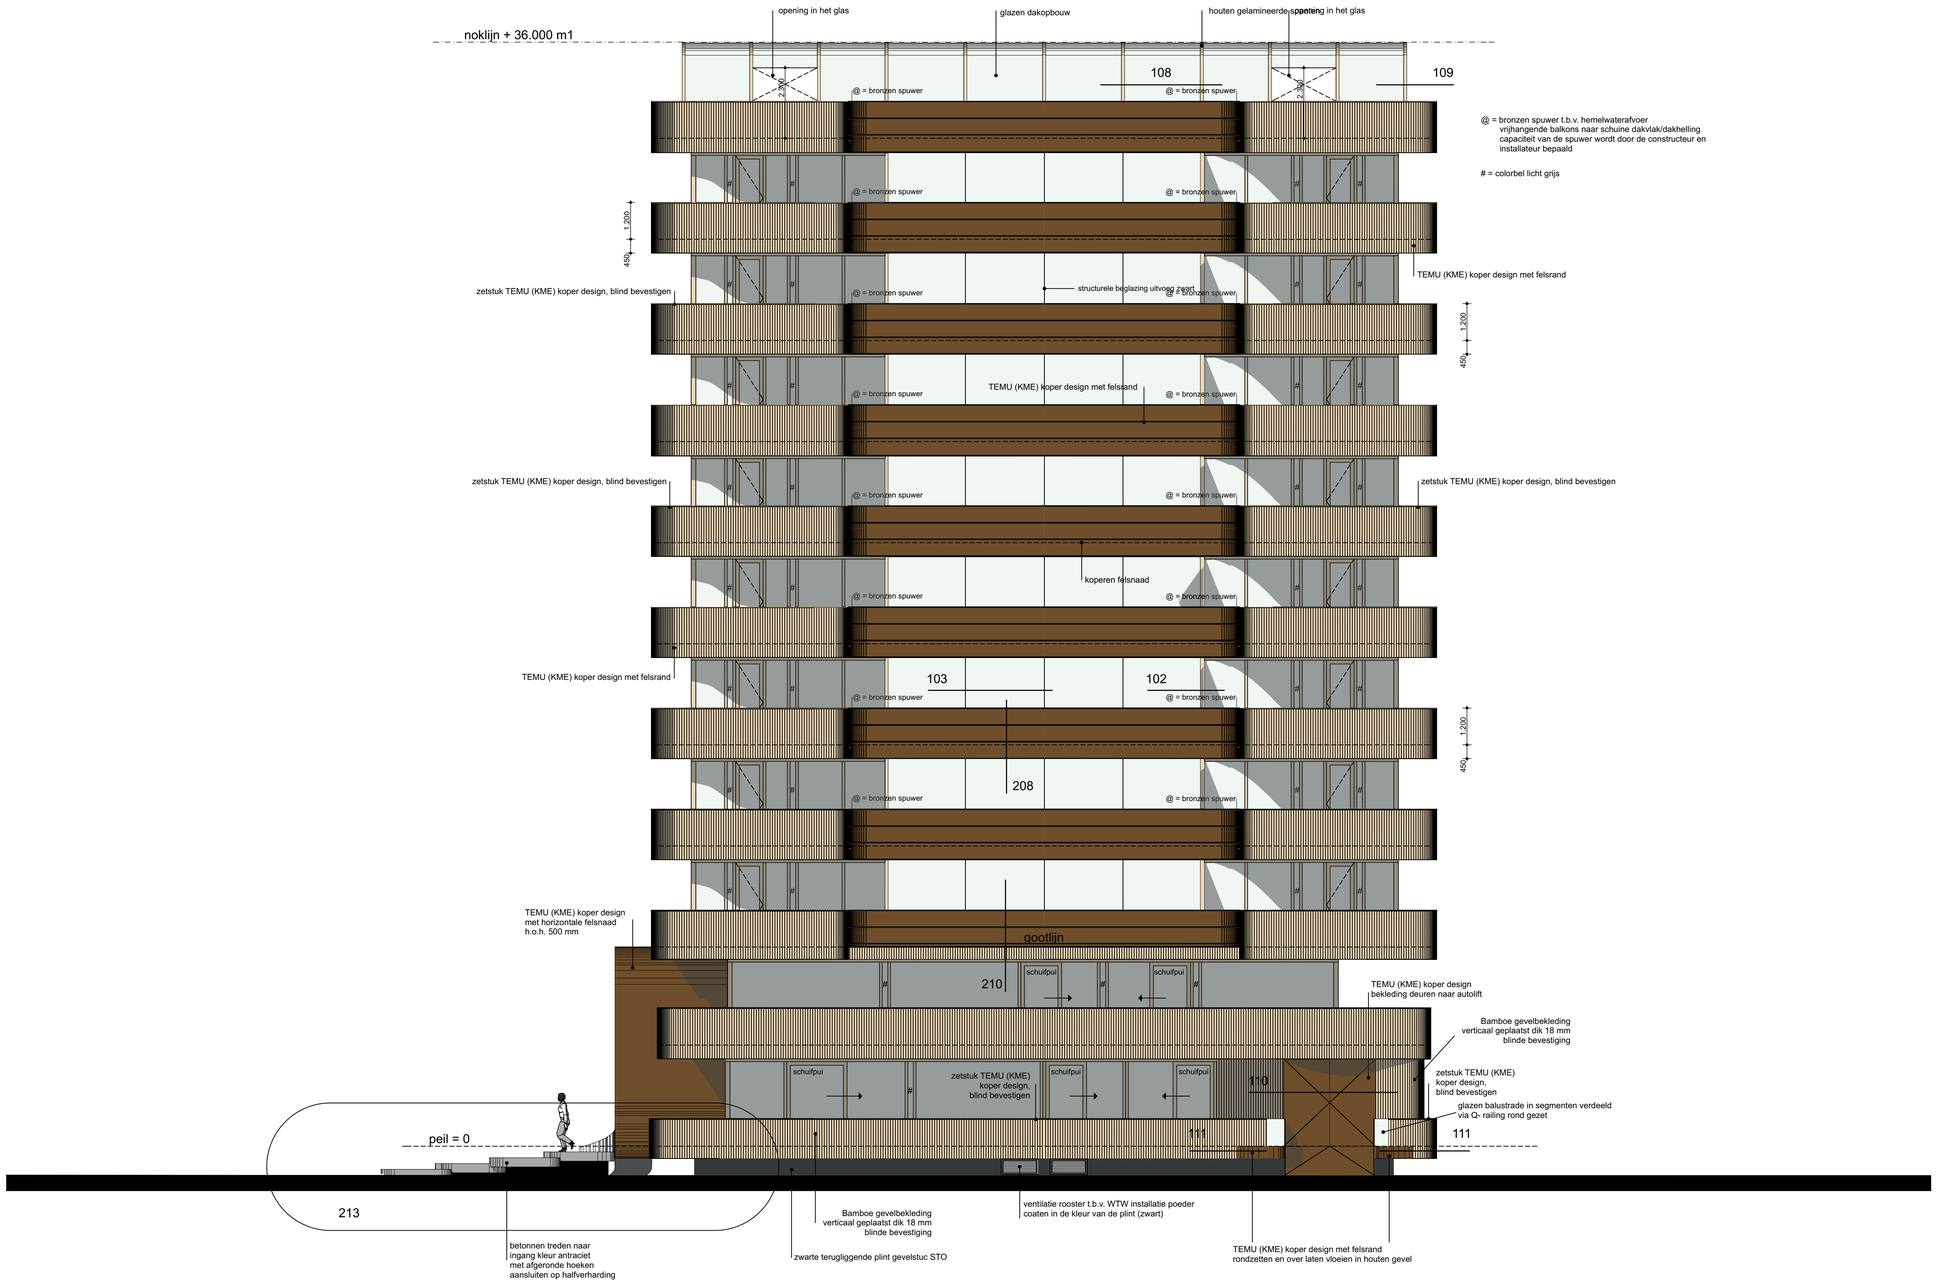

RECHTERZIJGEVEL 1:100
SPUWERS BALKON 22-07-2022