


NEUWE SITUATIE – BLAD 3  
SCHAAL 1:200

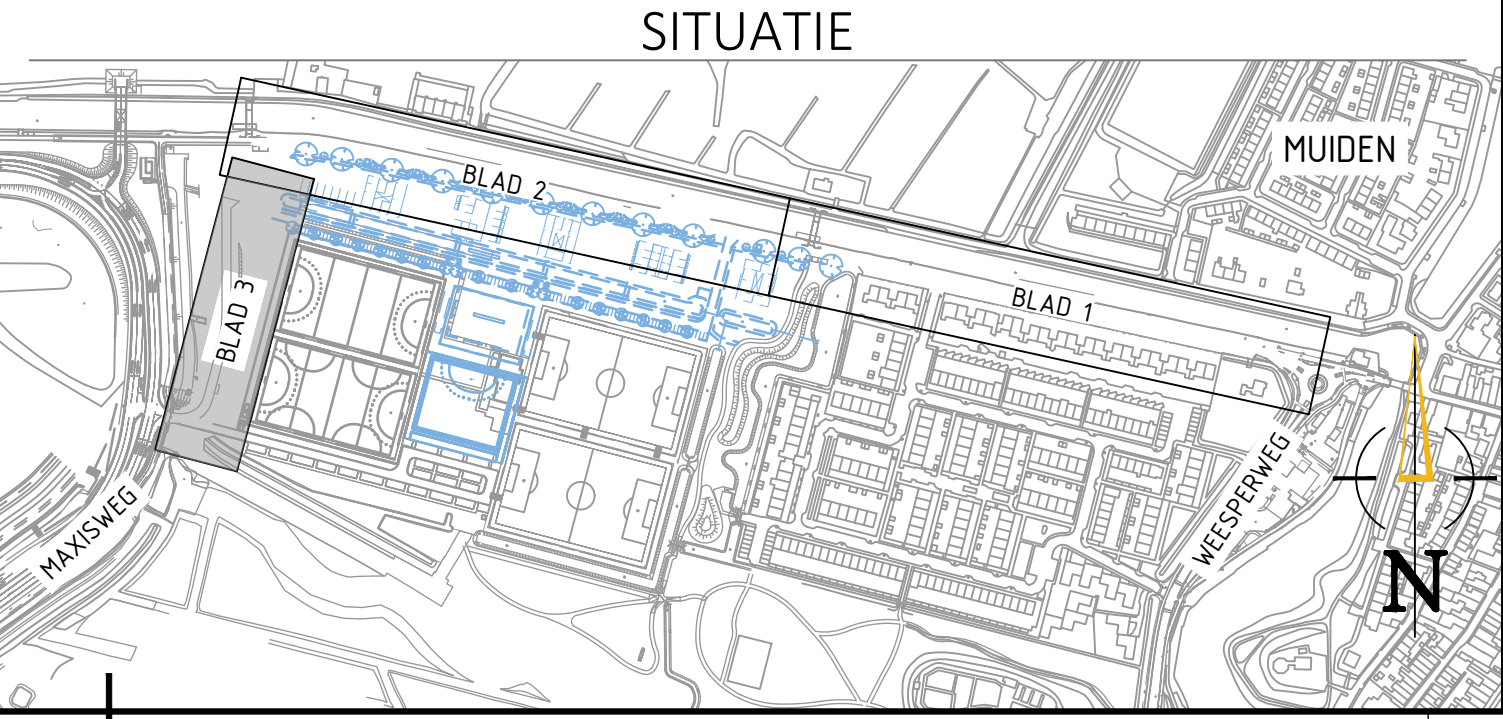

- OPMERKINGEN**
- Maten in meters, tenzij anders vermeld
  - Peilmaten in meters t.o.v. N.A.P., tenzij anders vermeld
  - Afmetingen en diameters in millimeters, tenzij anders vermeld
  - Tekening op basis van inmeting Bredius DTM NLCS en 220721 Sportpark Bredius Muiden
  - Asfalt A**
  - Frezen deklaag, dikte 35mm
  - Aanbrengen deklaag SMA-NL 11B, dikte 33mm
  - Asfalt B (Dwarsprofiel 1)**
  - Frezen deklaag en tussenlaag, dikte 90mm
  - Aanbrengen asfaltwapening
  - Aanbrengen tussenlaag AC 22 bind TL-C, dikte 55mm
  - Aanbrengen deklaag SMA-NL 11B, dikte 35mm
  - Asfalt C (Dwarsprofiel 2 t/m 5)**
  - Opbreken asfaltconstructie
  - Verwijderen zand
  - Aanbrengen menggranulaat, dikte 250mm
  - Aanbrengen onderlaag AC 22 base OL-C, dikte 65mm
  - Aanbrengen tussenlaag AC 22 bind TL-B, dikte 60mm
  - Aanbrengen deklaag SMA-NL 11B, dikte 35mm

**VERKLARING**

**BESTAAND**

- WERKGRENS
- BESTAANDE SITUATIE
- TROTTOIRBAND 150/150x250
- TROTTOIRBAND 180/200x250
- GAZONBAND 100x200
- MOLDOOT
- ASFALT, ZWART
- STRAATBAKSTENEN, ONKFORMAAT
- KEPERVERBAND, ROOD
- STRAATBAKSTENEN, WAALFORMAAT
- HALFSTENENVERBAND, PAARS
- BETONSTRAATSTENEN, KEFORMAAT
- ELLEBOOGVERBAND, GRIS
- BETONTEGELS, 300x300x45
- HALFSTENENVERBAND, GRIS
- BETONTEGELS, 300x300x60
- HALFSTENENVERBAND, GRIS
- GRASBETONTEGELS
- ROOM
- STOB
- OV-MAST MET UITHOUDER
- PAAL ALGEMEEN/ KUNSTSTOF/ BETON/ STAAL
- VERKEERSBORD MET CODE
- MUTSKAST
- TROTTOIR- / STRAATKOLK
- GAS
- WATERGANG
- MARKERING VAN THERMOPLAST
- DOORGETROKENSTREEP, 0,10 BREED
- MARKERING VAN THERMOPLAST
- STREEP 1-1, 0,10 BREED
- VOETGANGERSOVERSTEKPLAATS
- DREMPEL (MARKERING)
- TALUD
- HOOGTE BESTRATING / MAANVELD
- KLEUR:
- Z: ZWART
- G: GRIS
- R: ROOD
- P: PAARS
- GE: GEEL
- HP: HEDE/PAARS
- FORMATEN:
- KF: KEFORMAAT
- OF: ONKFORMAAT
- WF: WAALFORMAAT

**NEUW**

- NEUWE SITUATIE
- TROTTOIRBAND 150/150x250
- ENDVERLOOPBAND TROTTOIRBAND 150/150x250
- VERLAAGDEBAND TROTTOIRBAND 150/150x250
- RWS BAND 15/225x240
- OPSLUITBAND 100x200
- OPSLUITBAND 150x250
- VERLOOPBAND 150x250 NAAR 130/150x250
- OPSLUITBAND 200x100
- GAZONBAND 100x200
- HVV-BAND 250/300x400
- HVV-VERLOOPBAND 250/300x400x2000
- HVV-ENDVERLOOPBAND 250/300x400x2000
- KEERWAND
- BARASTROOK VAN SBS KEFORMAAT
- 2 STREKEN, ZWART
- HEKWERK
- ASFALT, ROOD
- STRAATBAKSTENEN, KEFORMAAT
- HALFSTENENVERBAND, ZWART
- BETONSTRAATSTENEN, KEFORMAAT
- KEPERVERBAND, GRIS
- BETONSTRAATSTENEN, KEFORMAAT
- ELLEBOOGVERBAND, ZWART
- STRAATBAKSTENEN, WAALFORMAAT
- ELLEBOOGVERBAND, PAARS
- BETONTEGELS, 300x300x45
- HALFSTENENVERBAND, GRIS
- BETONTEGELS, 300x300x60
- HALFSTENENVERBAND, GRIS
- GRAS
- BOOM
- Ulmus dobnys (egl)
- krantenbreedte 5-6m
- VERKEERSBORD MET CODE
- PUT OP HOOGTE BRENKEN
- INRIJTBANDEN 450x200x500
- TROTTOIR- / STRAATKOLK
- HERSTELLEN
- DUKER
- DUKER BT 9800
- 0,08 - 2,53
- MARKERING VAN KOUDEPLAST
- DOORGETROKENSTREEP (0,10), WIT
- MARKERING VAN KOUDEPLAST
- STREEP 1-1, 0,10 BREED
- DREIHOEKMARKERING 0,30-0,30
- IN KOUDEPLAST
- DREIHOEKMARKERING 0,50-0,50
- IN KOUDEPLAST
- BLOOMMARKERING 0,50-0,50
- IN KOUDEPLAST
- VOETGANGERSOVERSTEKPLAATS
- MARKERING VAN KOUDEPLAST
- VOORWAARSCHUWINGSKEIHOEK, 4,0m
- DREMPEL MARKERING
- VAN KOUDEPLAST
- NOFFPENTEGELS 300x300x40, WIT
- GELEIDINGTEGELS 300x300x40, WIT
- INSTAPTEGELS 300x300x40, GEEL
- BUSHALTE TEGELS 300x300x40, ZWART/WIT
- MINDERVALDENOPRIJ, 120m BREED
- TALUD
- HERSTRATEN
- HOOGTE BESTRATING / HOOGTE BAND
- VERKANTING
- Tilia flavescens 'Glanvian' (l inde)
- krantenbreedte 12-15m
- Acacia cappadocicum lobelia (Esdorn)
- krantenbreedte 3-5m

0 2 4 6 8m

NEUWE BOMEN - DOOR REDEN

Tilia flavescens 'Glanvian' (l inde)  
krantenbreedte 12-15m

Acacia cappadocicum lobelia (Esdorn)  
krantenbreedte 3-5m

Project	Herinrichting Amsterdamsestraatweg	
Opmachtgever	Gemeente Gooise Meren	
Onderdeel	Bestek	
Nieuwe situatie		
Besteknummer	Tekeningnummer	21-167-003
21-167-003	21167003-BT-NS-03	D0
Blad van bladen	Formaat	Schaal
3 van 3	A1+ (594x1189)	1:200
Getekend door	Gecontroleerd door	Geautoriseerd door
P. Schop	O. de Wit	T. van Houselt

**rps**

**OmniFormGroup**

Lehning 23  
Postbus 31  
2950 AA Alblasserdam

+31 (0)85 - 044 6000  
info@omniformgroup.com