Presentatietekening

Lindelaan 221.2-2B

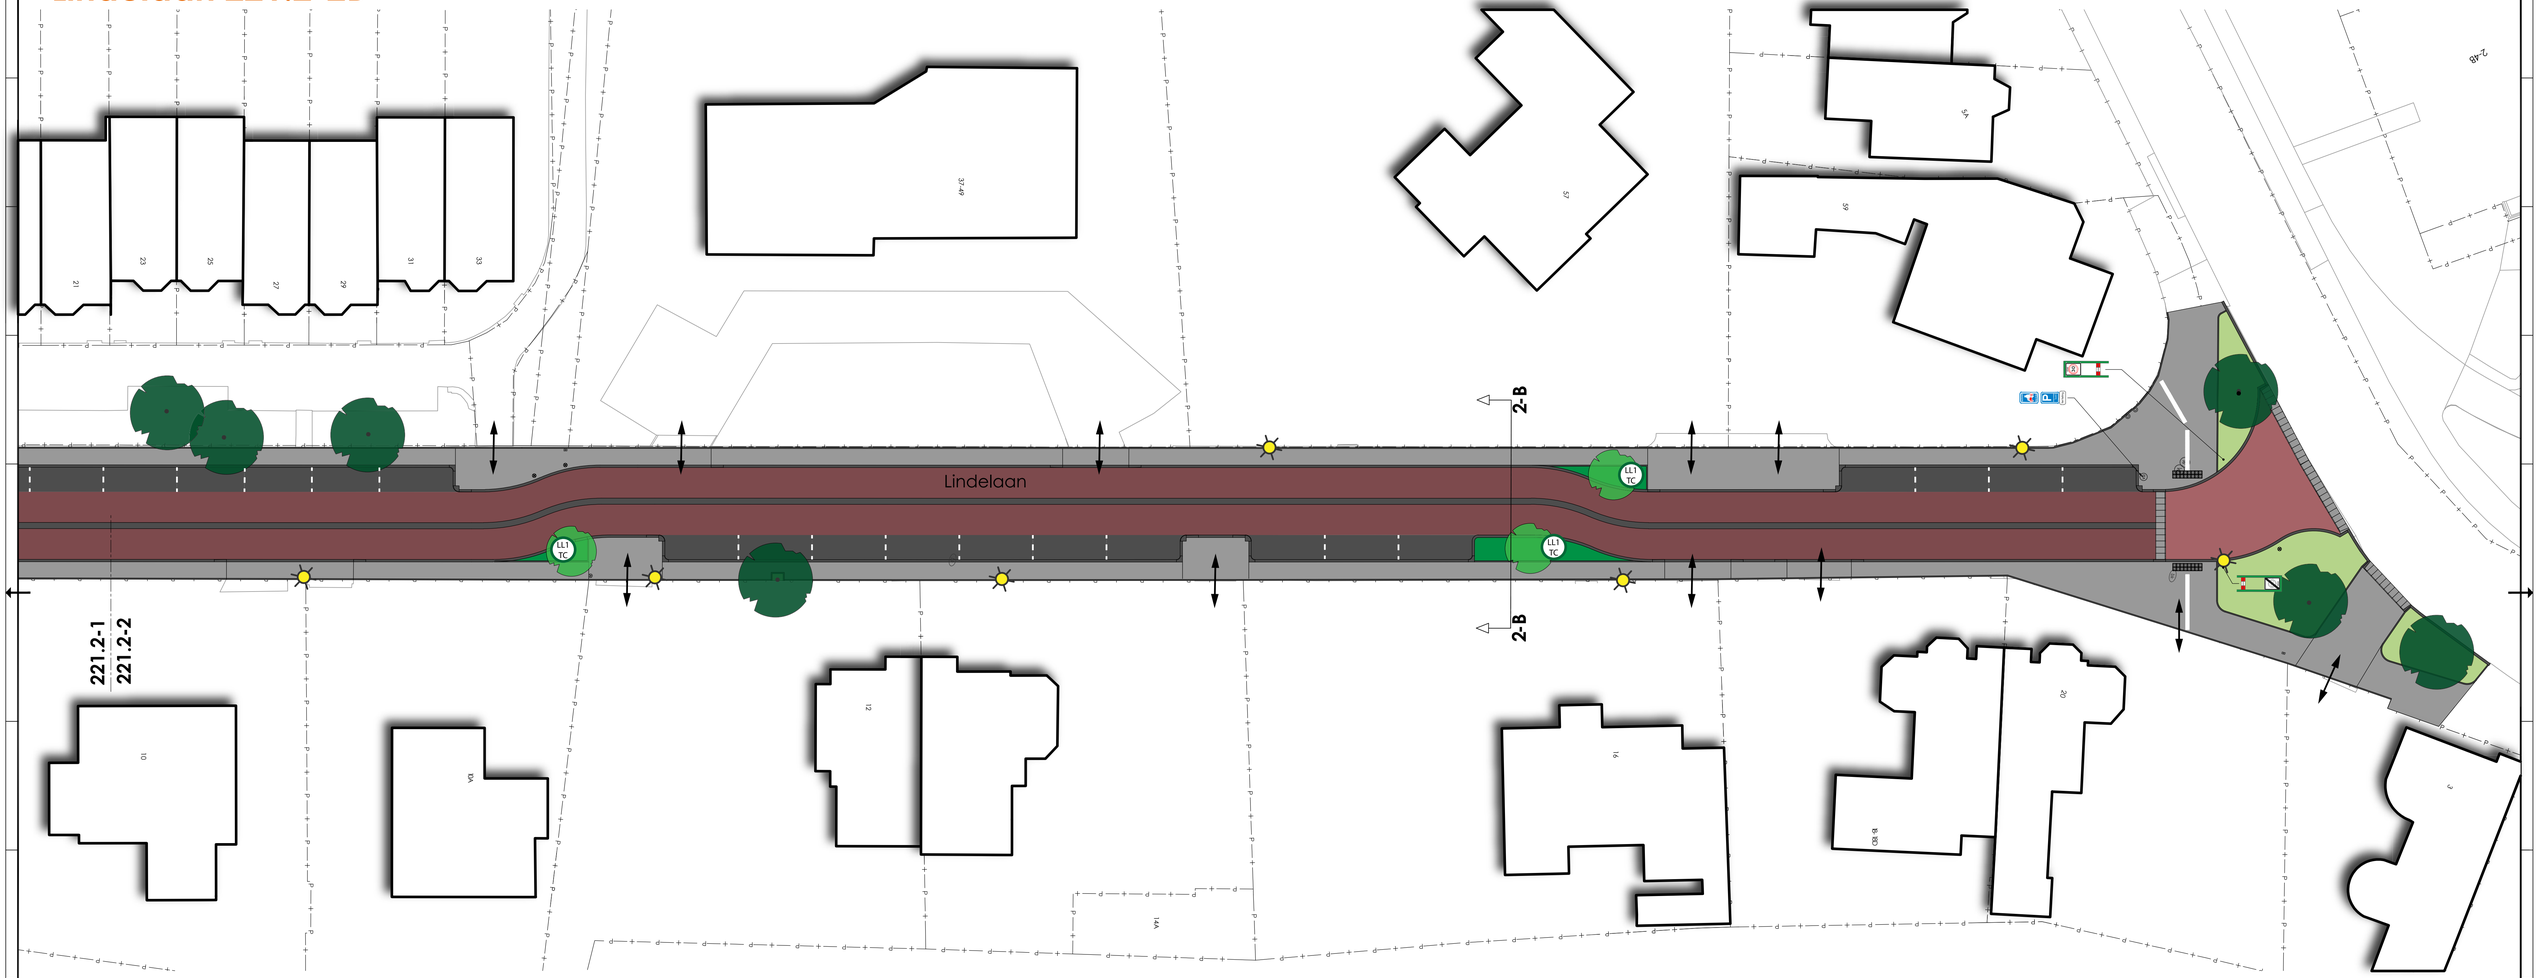

Legenda

- Bestaande bebouwing
- Bestaand groen
- Renovatie groen, codering zie A3 beplanting
- Nieuw groen, codering zie A3 beplanting
- Rijbaan (straatbakstenen)
- Rijbaan (asfalt rood)
- Drempel
- Trottoir (betontegels)
- Parkeervakken (straatbakstenen in elleboogverband)
- Bestaande boom
- Nieuwe boom, codering zie A3 beplanting
- Nieuwe lantaarn
- Inrit
- Kadastrale grens
- Parkeren op rijbaan
- Afzetpaal

Doorsnede

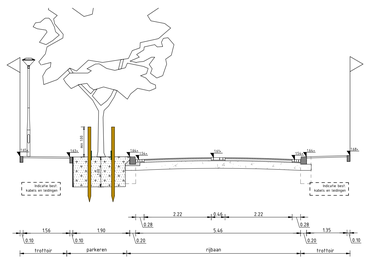

DOORSNEDE Lindelaan 2-B
SCHAAL 1 : 50 2212-2

0 5 10 15 20 25m

N