


## Plattegrond begane grond NIEUW

SO KC De Meerstroom


Totaal BV0: 1723m<sup>2</sup>

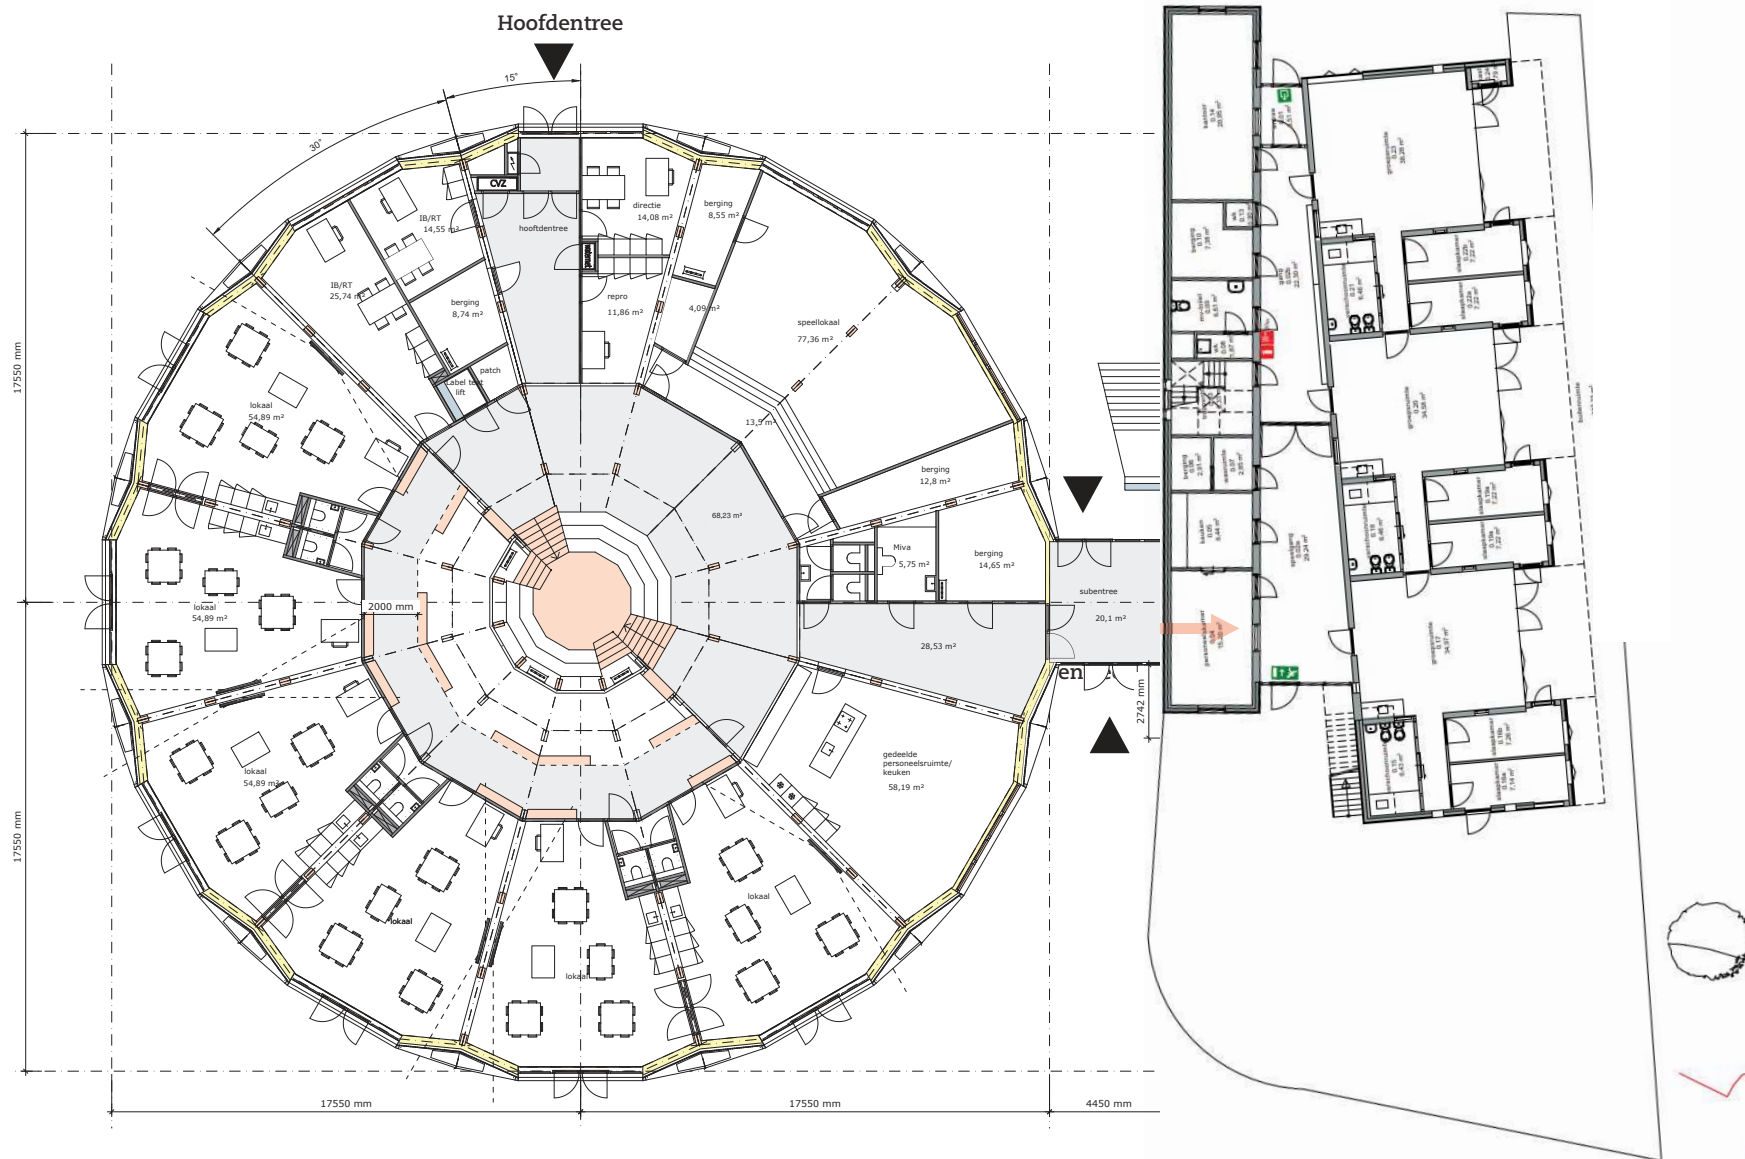

1 200

Totaal BV0: 1723m<sup>2</sup>

SO KC De Meerstroom

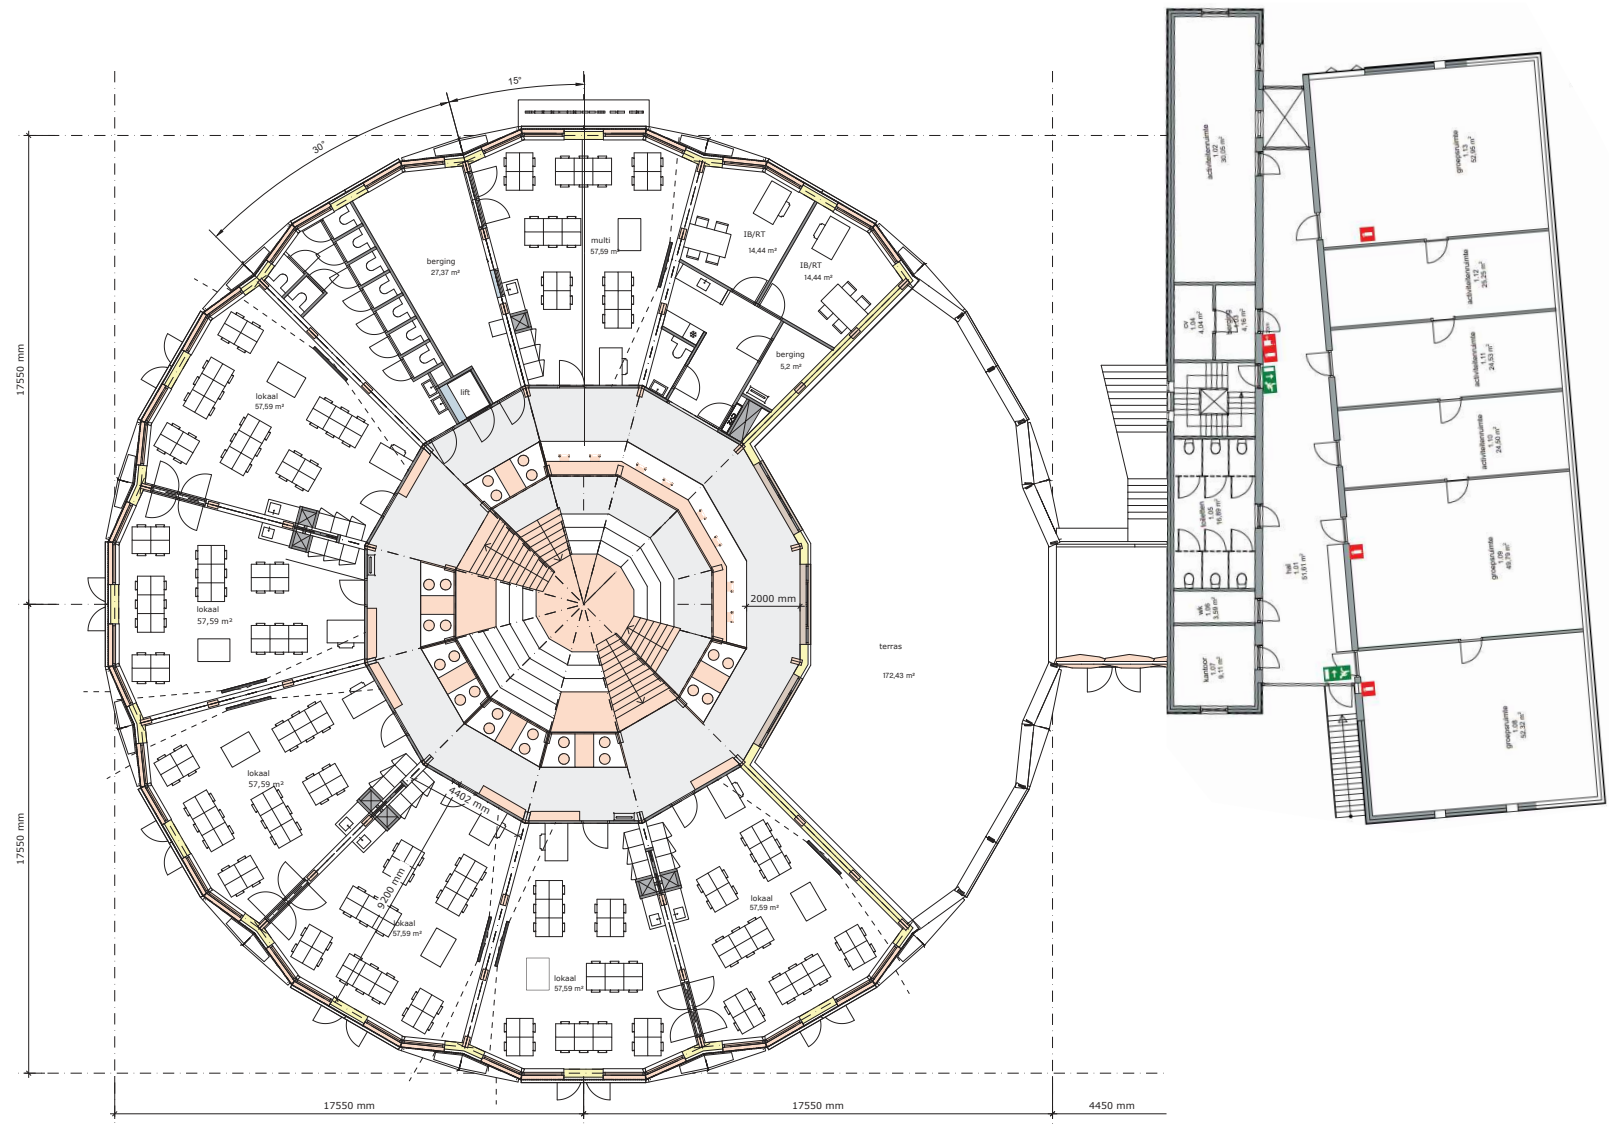

1:200



# Visualisatie centrale ontmoetingsruimte

SO KC De Meerstroom



























# Visualisatie entree Nienhuis Ruijskade

Visie IKC Muiderberg

