


BESTAAND		NIEUW	
*****	WERKGRENS		NEUWE SITUATIE
	BEBOUWING		OPSLUITBAND 18x200
	PERCEEL GRENS		OPSLUITBAND 20x250
	REKSTANDAARD SITUATIE		TROTTOIRBAND 120/15x250
	WATERBEGRADEGRENS		KEUR STANDAARD HARDSTEEN 026
	HAND		TROTTOIRBAND 180/15x250
	HEKKENREK		KEUR STANDAARD HARDSTEEN 026
	GRONDPEL		KEUR STANDAARD HARDSTEEN 026
	ASFAALT, PET, KLEUR		VOLLAGER BAND
	BETONTEGELS, 30x300		KEUR STANDAARD HARDSTEEN 026
	HALFSTEENVERBAND, PET, KLEUR		HELOUOT 13,30 x BREED
	GRAS		PLAATUW - B55, K7, KEUPERVERBAND, KEUR ROOD
	ROOM		RUNDE - 055, 07/40, KEUPERVERBAND, KEUR ROOD
	OV.-PAST, PLAK, TOP		RUNDE - 055, 07/40, KEUPERVERBAND, KEUR ROOD
	PAAL, ALUMINIUM, KUNSTSTOF/		PANIERPAK - 055, 07/40, ELLEBOOGVERBAND, KEUR PAARS
	BETONG, STAAL, VERMEERSBORG		PANIERPAK - 055, 07/40, ELLEBOOGVERBAND, KEUR ROOD
	NUTSKAST		PANIERPAK - B55, K7, ELLEBOOGVERBAND, KEUR ANTRACIET
	ROOPLUUT		TROTTOIR - 055, 07, HALFSTEENVERBAND, KEUR BRUIN
	TROTTOIR - STRAATKOLK		TROTTOIR - BETONTEGELS, 30x30x6x5/10, HALFSTEENVERBAND, KEUR GRAS
	STRUKTIEVE		TROTTOIR - B55, K7, ELLEBOOGVERBAND, KEUR ROOD
	BRANDVAAN / WATER / GAS		RIETSTRAAT - ASFAALT, KEUR ROOD
	FETSALKEN		GRAS
	ZITBANK		BEPLANTING
	BEPLANTING		VERODENDE PLANTPAK MET BEPLANTING
			HEMELSTROOK
			GEHELIJKE PLUK 20x100, 30x100
			STRAATKOLK / TROTTOIRKOLK
			PAAL
			FETSELEN, TYPE TULP, TRAVERSE, VELDPA
			FETSELENKHEK, TYPE SCALA, VELDPA
			LAADPAAL
			GRONDPEL, HARKINGEN
			15x15 B55, K7 ROOD
			WITTEBAND 50x40x200
			AFVALBANK TYPE CONSTRUCTO 100, GRUEN
			ZITBANK
			TYPE VELDPA, RAYX, MET RUG, EN AKKLEUNINGEN
			PLANTPAK
			POSIELE PLAKS ALUMINIUM, TE PLAKTON EDOOR ANKELEN
			BOOMSTROOK CLASSICO 2,0 VERKANT 15 x 15m
			BOOMBEUDEL
			LECHTMAST 5 METER
			ARMATUUR TYPE A
			LECHTMAST 6 METER
			ARMATUUR TYPE B
			LECHTMAST 6 METER MET HAAGSE KAP
			ARMATUUR TYPE C
			LECHTMAST 6 METER, GPH, ELATEC, AMARANTE
			PANIERAUTOPAART, NEUWE LOCATE
			GELDELIJN
			AFVALCONTAINER
			PMD / RESTAFVAL
			ROOM
			HERSTRATEN / HERTEGELLEN / AANHELEN

- Maten in meters, tenzij anders vermeld
- Peilmaten in meters t.o.v. N.A.P., tenzij anders vermeld
- Afmetingen en diameters in millimeters, tenzij anders vermeld

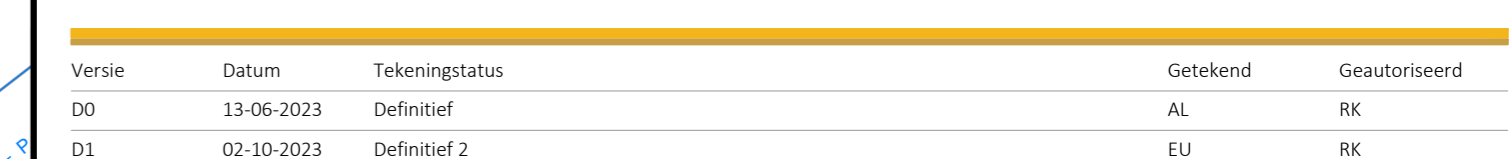

Onderdeel
Presentatietekening
Nieuwe situatie

Bestelnummer -	Tekeningnummer 210450004-PT-VH-01	Version D1	
Blad van blad 1 van 2	Format A0	Schaal 1:200	
Getekend door A. Lewczuk	Gecontroleerd door S. Broeke	Geautoriseerd door R. Kapteijn	Kelvington 23 2952 BA Albersdamm Postbus 31 2950 AA Albersdamm t +31 (0)85 - 044 6000 e info@omniformgroup.com



OmniformGroup
Kelvinring 23
2952 BG Alblasserdam
Postbus 31
2950 AA Alblasserdam
t +31 (0)85 - 044 6000
e info@omniformgroup.com