

VESTING MUIDEN - OOSTZIJDE

VESTINGWALLEN FASE 2

LUCHTFOTO 2022



BASISOPGAVE / KADERS

Uitgangspunt Vestingwallen fase 1 (RCE):

- Bastions oorspronkelijke hoogte
- Courtines en coupures maatwerk oplossingen
- Afwijkingen zichtbaar en beleefbaar maken
- Doorgaande verbinding P2 en Muiderslot (belevingsroute én toegankelijke, veilige route)

- Materialisering i.r.t. fase 1 & handboek OR
- Bestaand groen zoveel mogelijk inpassen
- Verduurzaming op materialen, aanleg en groen
- Normen verkeer, parkeren en veiligheid handhaven
- Ruimte voor ondernemerschap

SCENARIO'S

Parkeren en Verkeer:

1. Vestingplein volledig parkeren
2. Vestingplein half parkeren - half plein
3. Vestingplein zonder parkeren

Ondernemers en evenementen:


1. Handhaven en inpassen huidige posities
2. Ondernemers op nieuwe posities

Erfgoed:

1. Naarderpoort met huidige straat, visueel maken vestingwallen
2. Naarderpoort met herstel vesting en aanpassing straat

Evt. aanvullingen

- Coupure Ton Kootsingel met oversteek
- Kazernedak met routing en theater

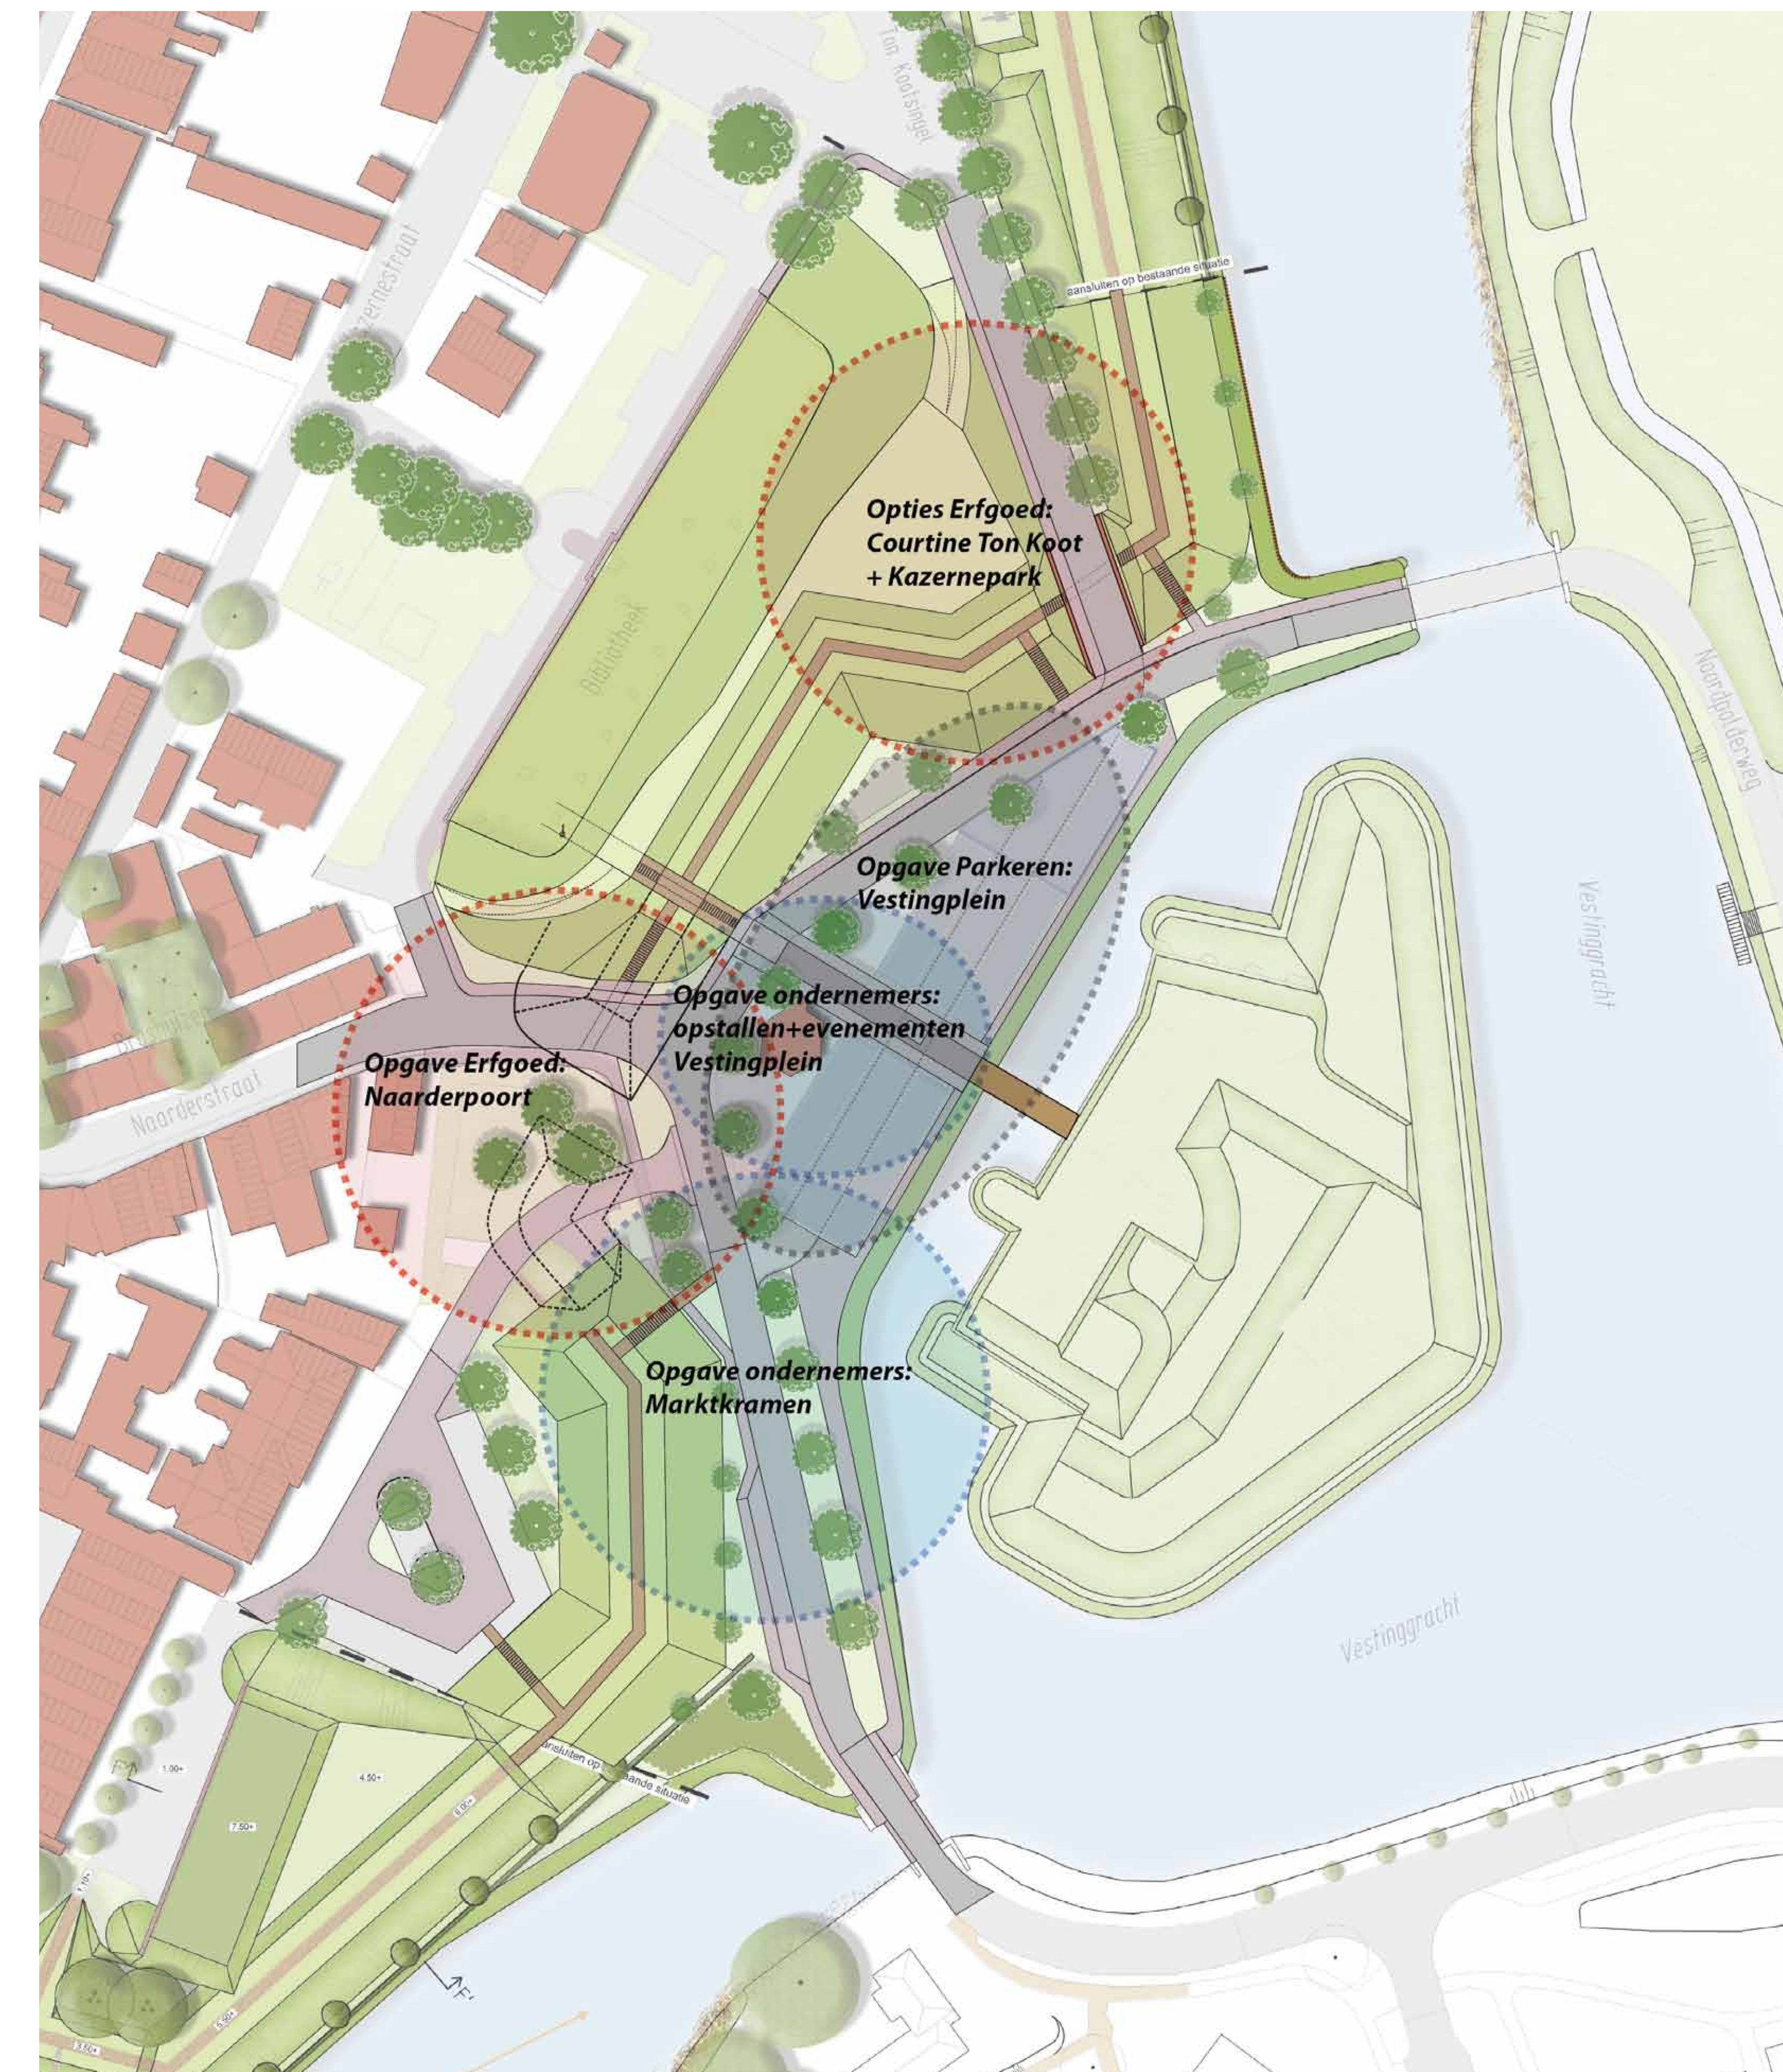


PLAK HIER UW REACTIE(S)

VESTING MUIDEN - OOSTZIJDE


VESTINGWALLEN FASE 2

VERKEER EN PARKEREN

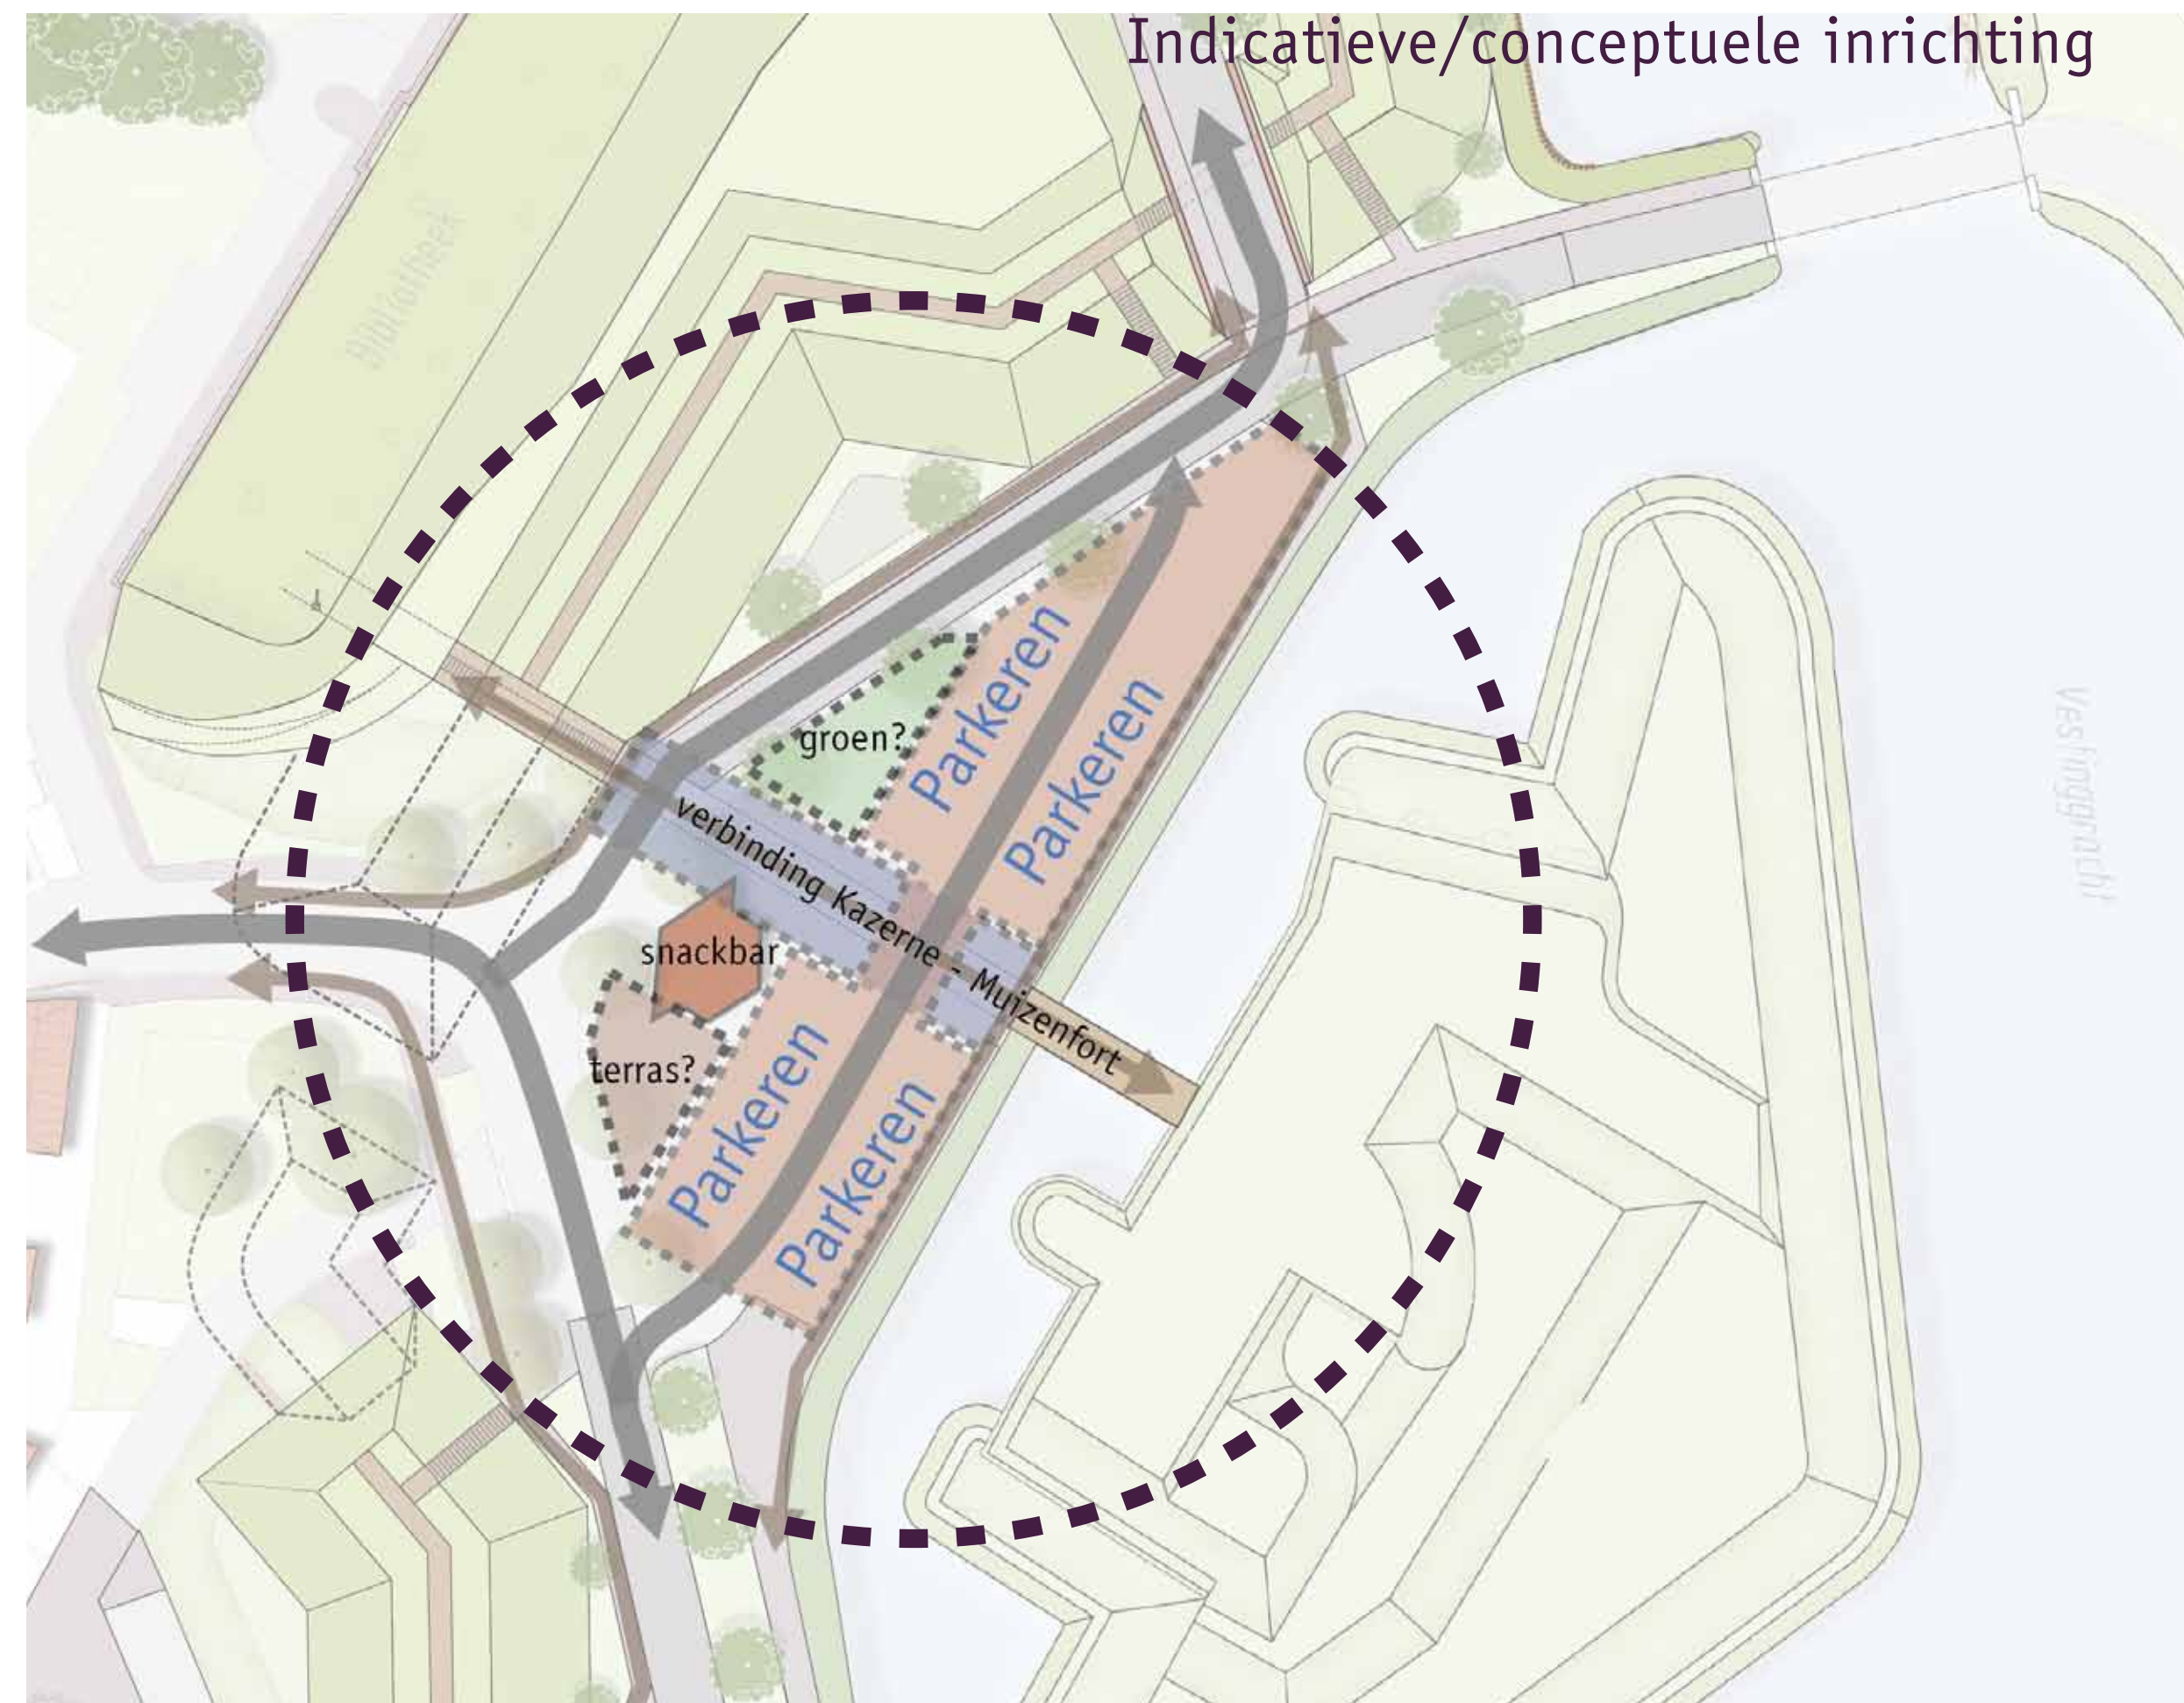


1. Vestingplein volledig parkeren en pleinvloer

- Hoeveelheid parkeerplaatsen vergelijkbaar met huidig
- Herinrichten plein + voor evenementen (afsluitbaar/seizoen)
- Inpassen bomen, vergroenen langs randen en oever

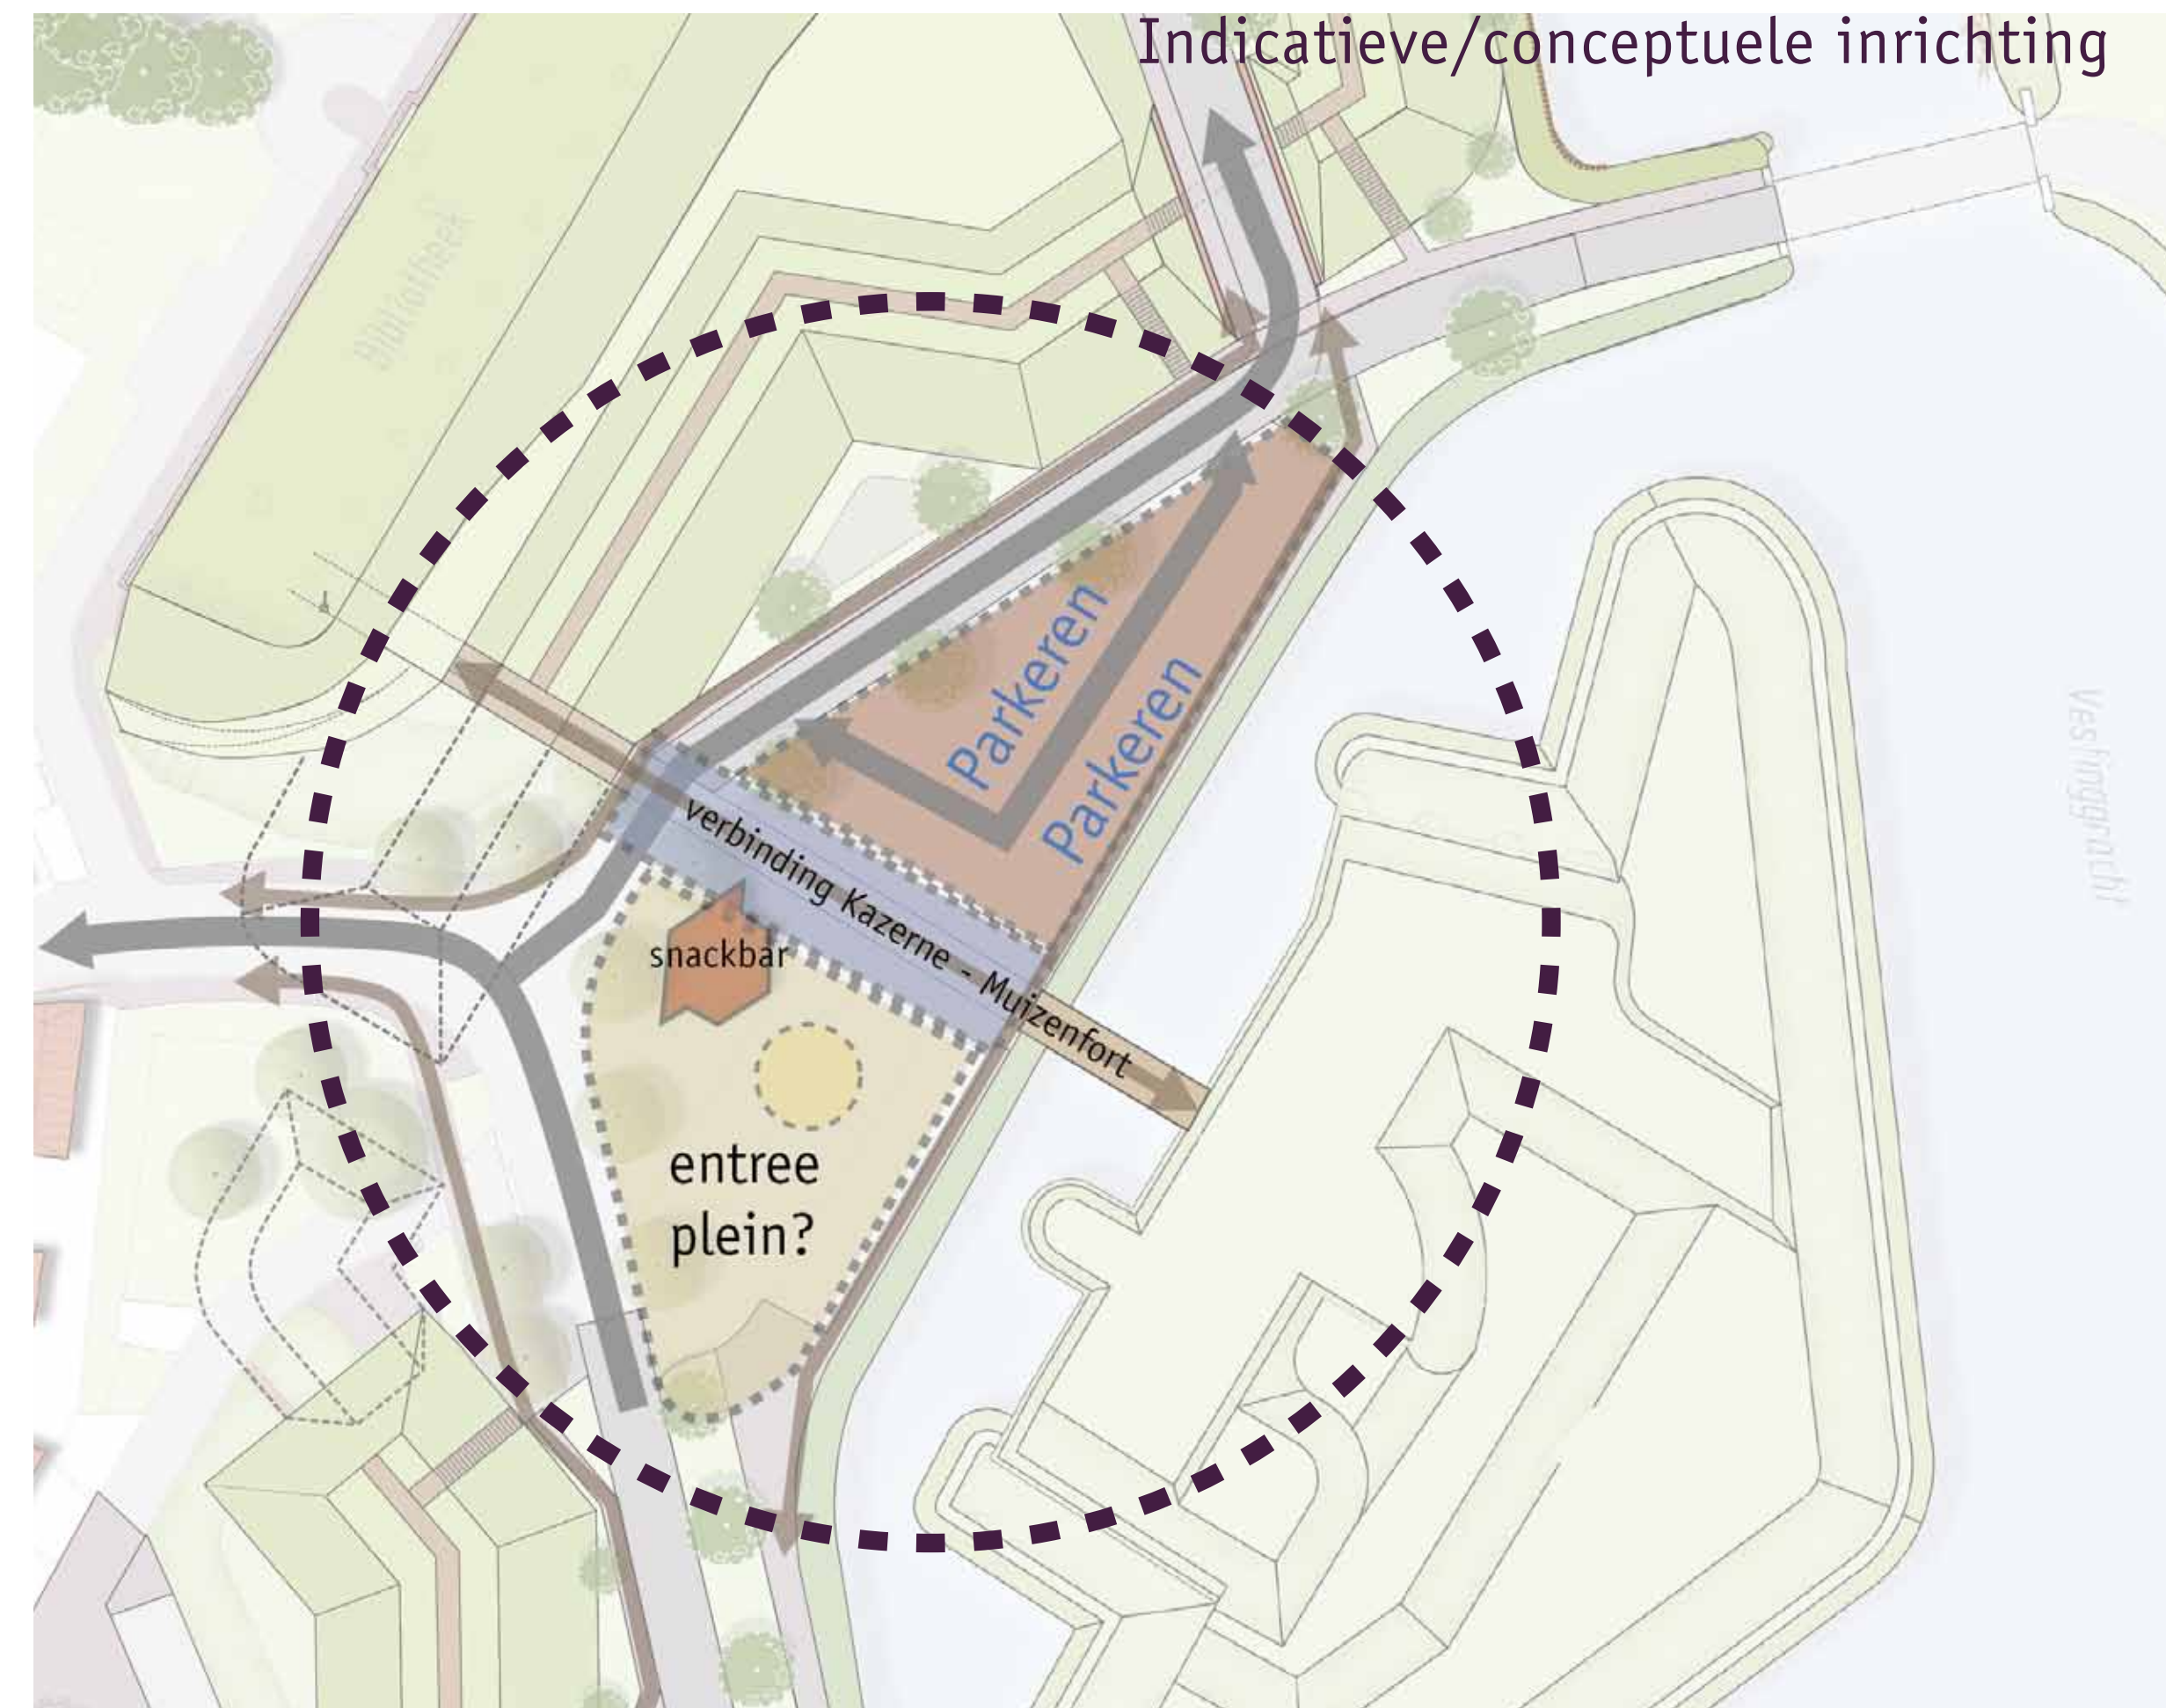

2. Vestingplein half parkeren en half plein / entree

- Halveren van parkeren aan één zijde, evt. rondrijden
- Helft inrichten als entree/plein + voor evenementen
- Inpassen bomen, vergroenen op plein en oever

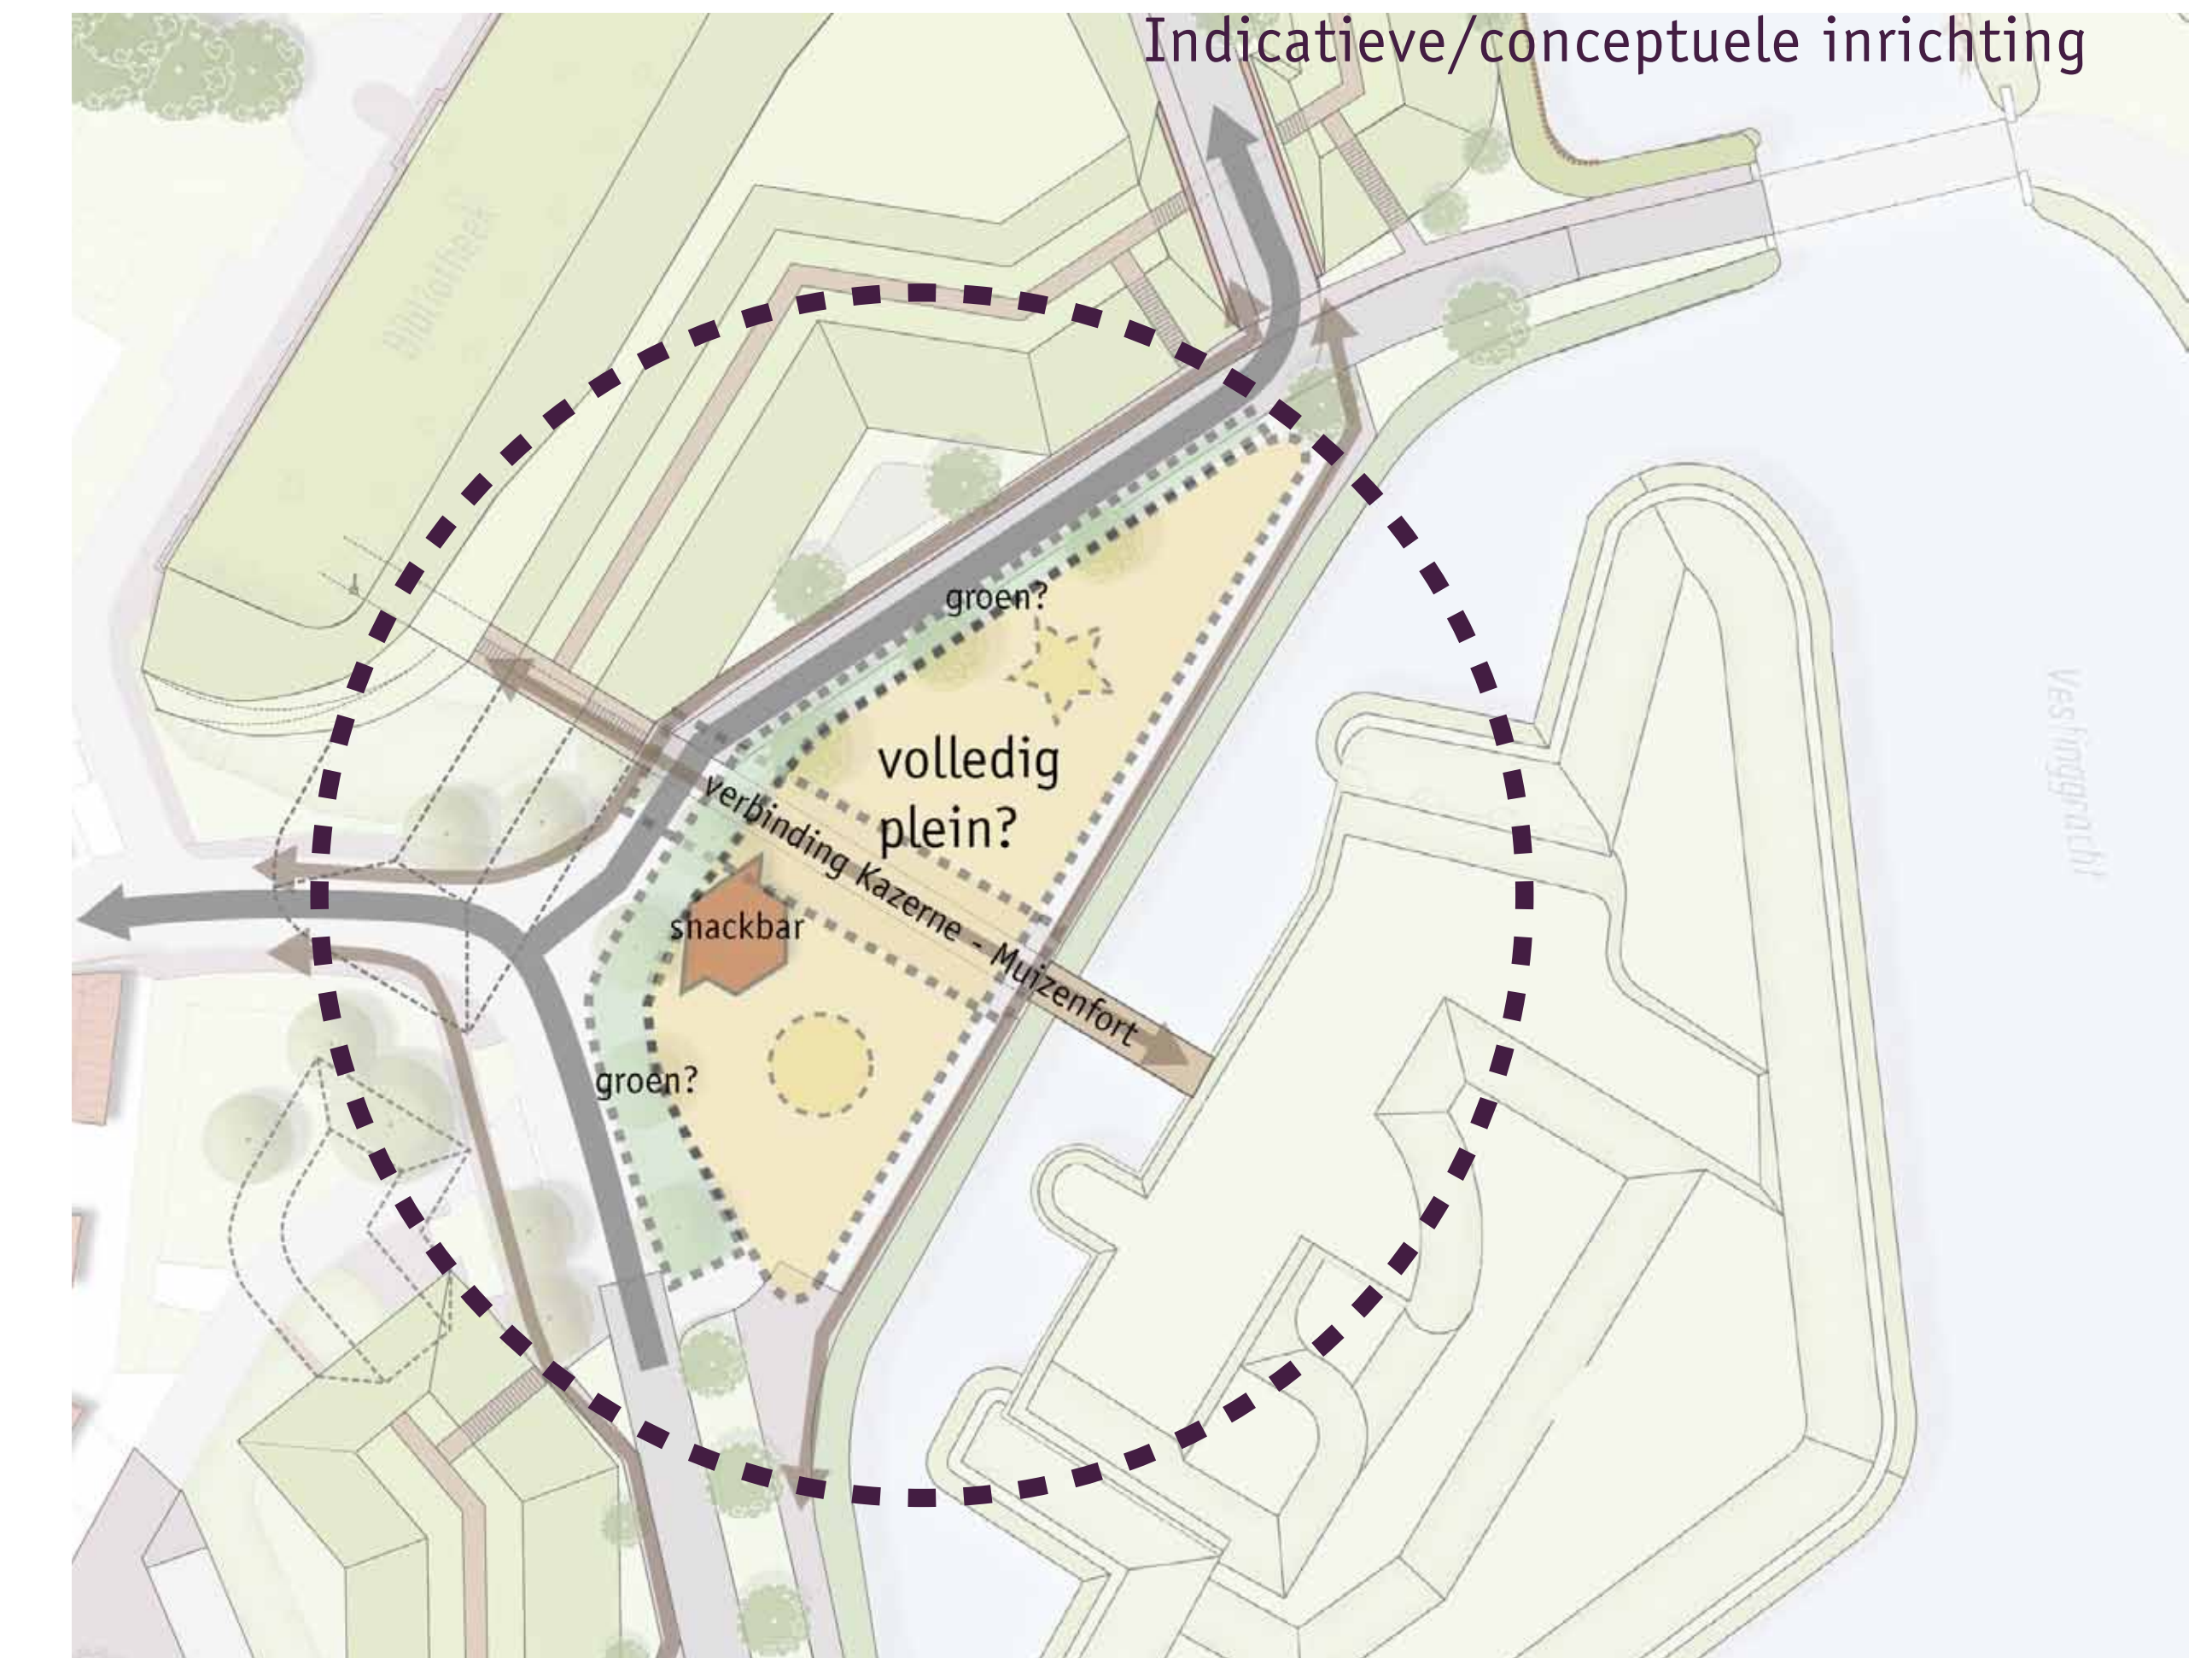

3. Vestingplein zonder parkeren, volledig plein

- Geen parkeren op plein, enkel in omgeving en P2
- Geheel inrichten als entree/plein + voor evenementen
- Verder vergroenen plein en omgeving (waar mogelijk)




PLAK HIER UW REACTIE(S)

ONDERNEMERS EN EVENEMENTEN


VESTING MUIDEN - OOSTZIJDE

VESTINGWALLEN FASE 2

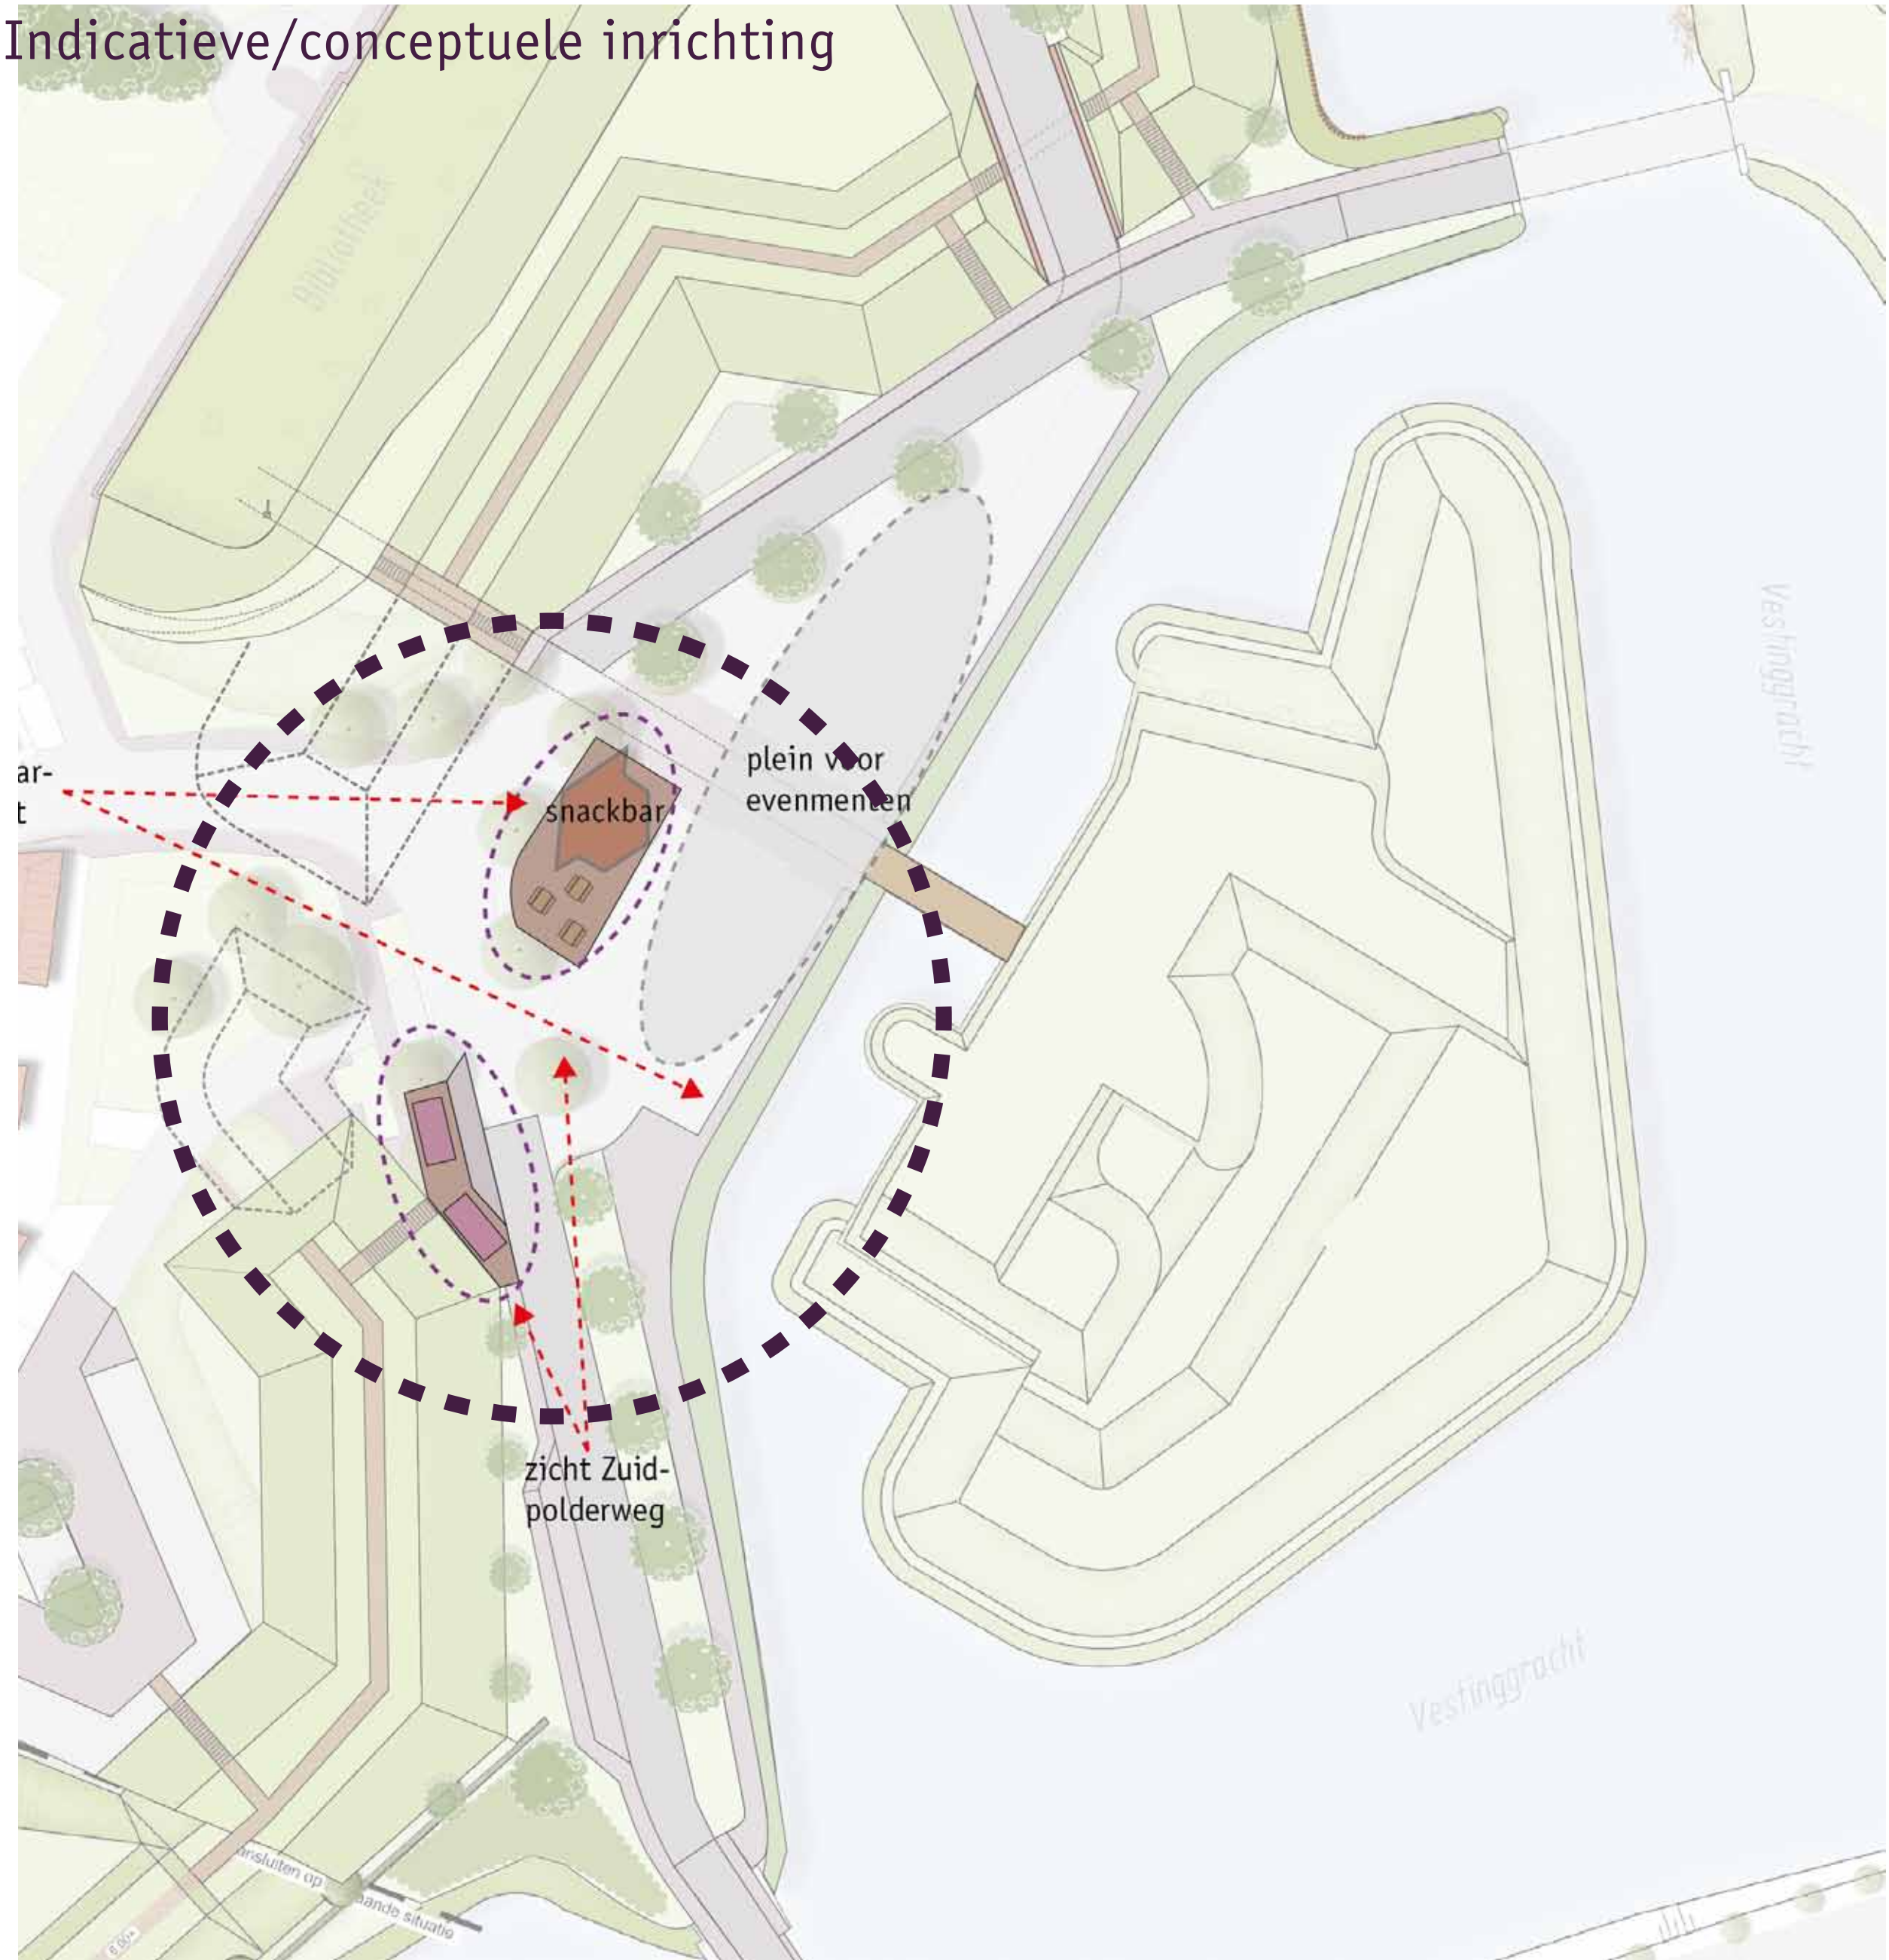

1. Handhaven en inpassen huidige horeca

- Marktkramen op huidige plek, ruimte voor ca. 2 kramen
- Behoud positie snackbar, waar mogelijk terras hetinrichten + evt. gebouw (in overleg met eigenaar)

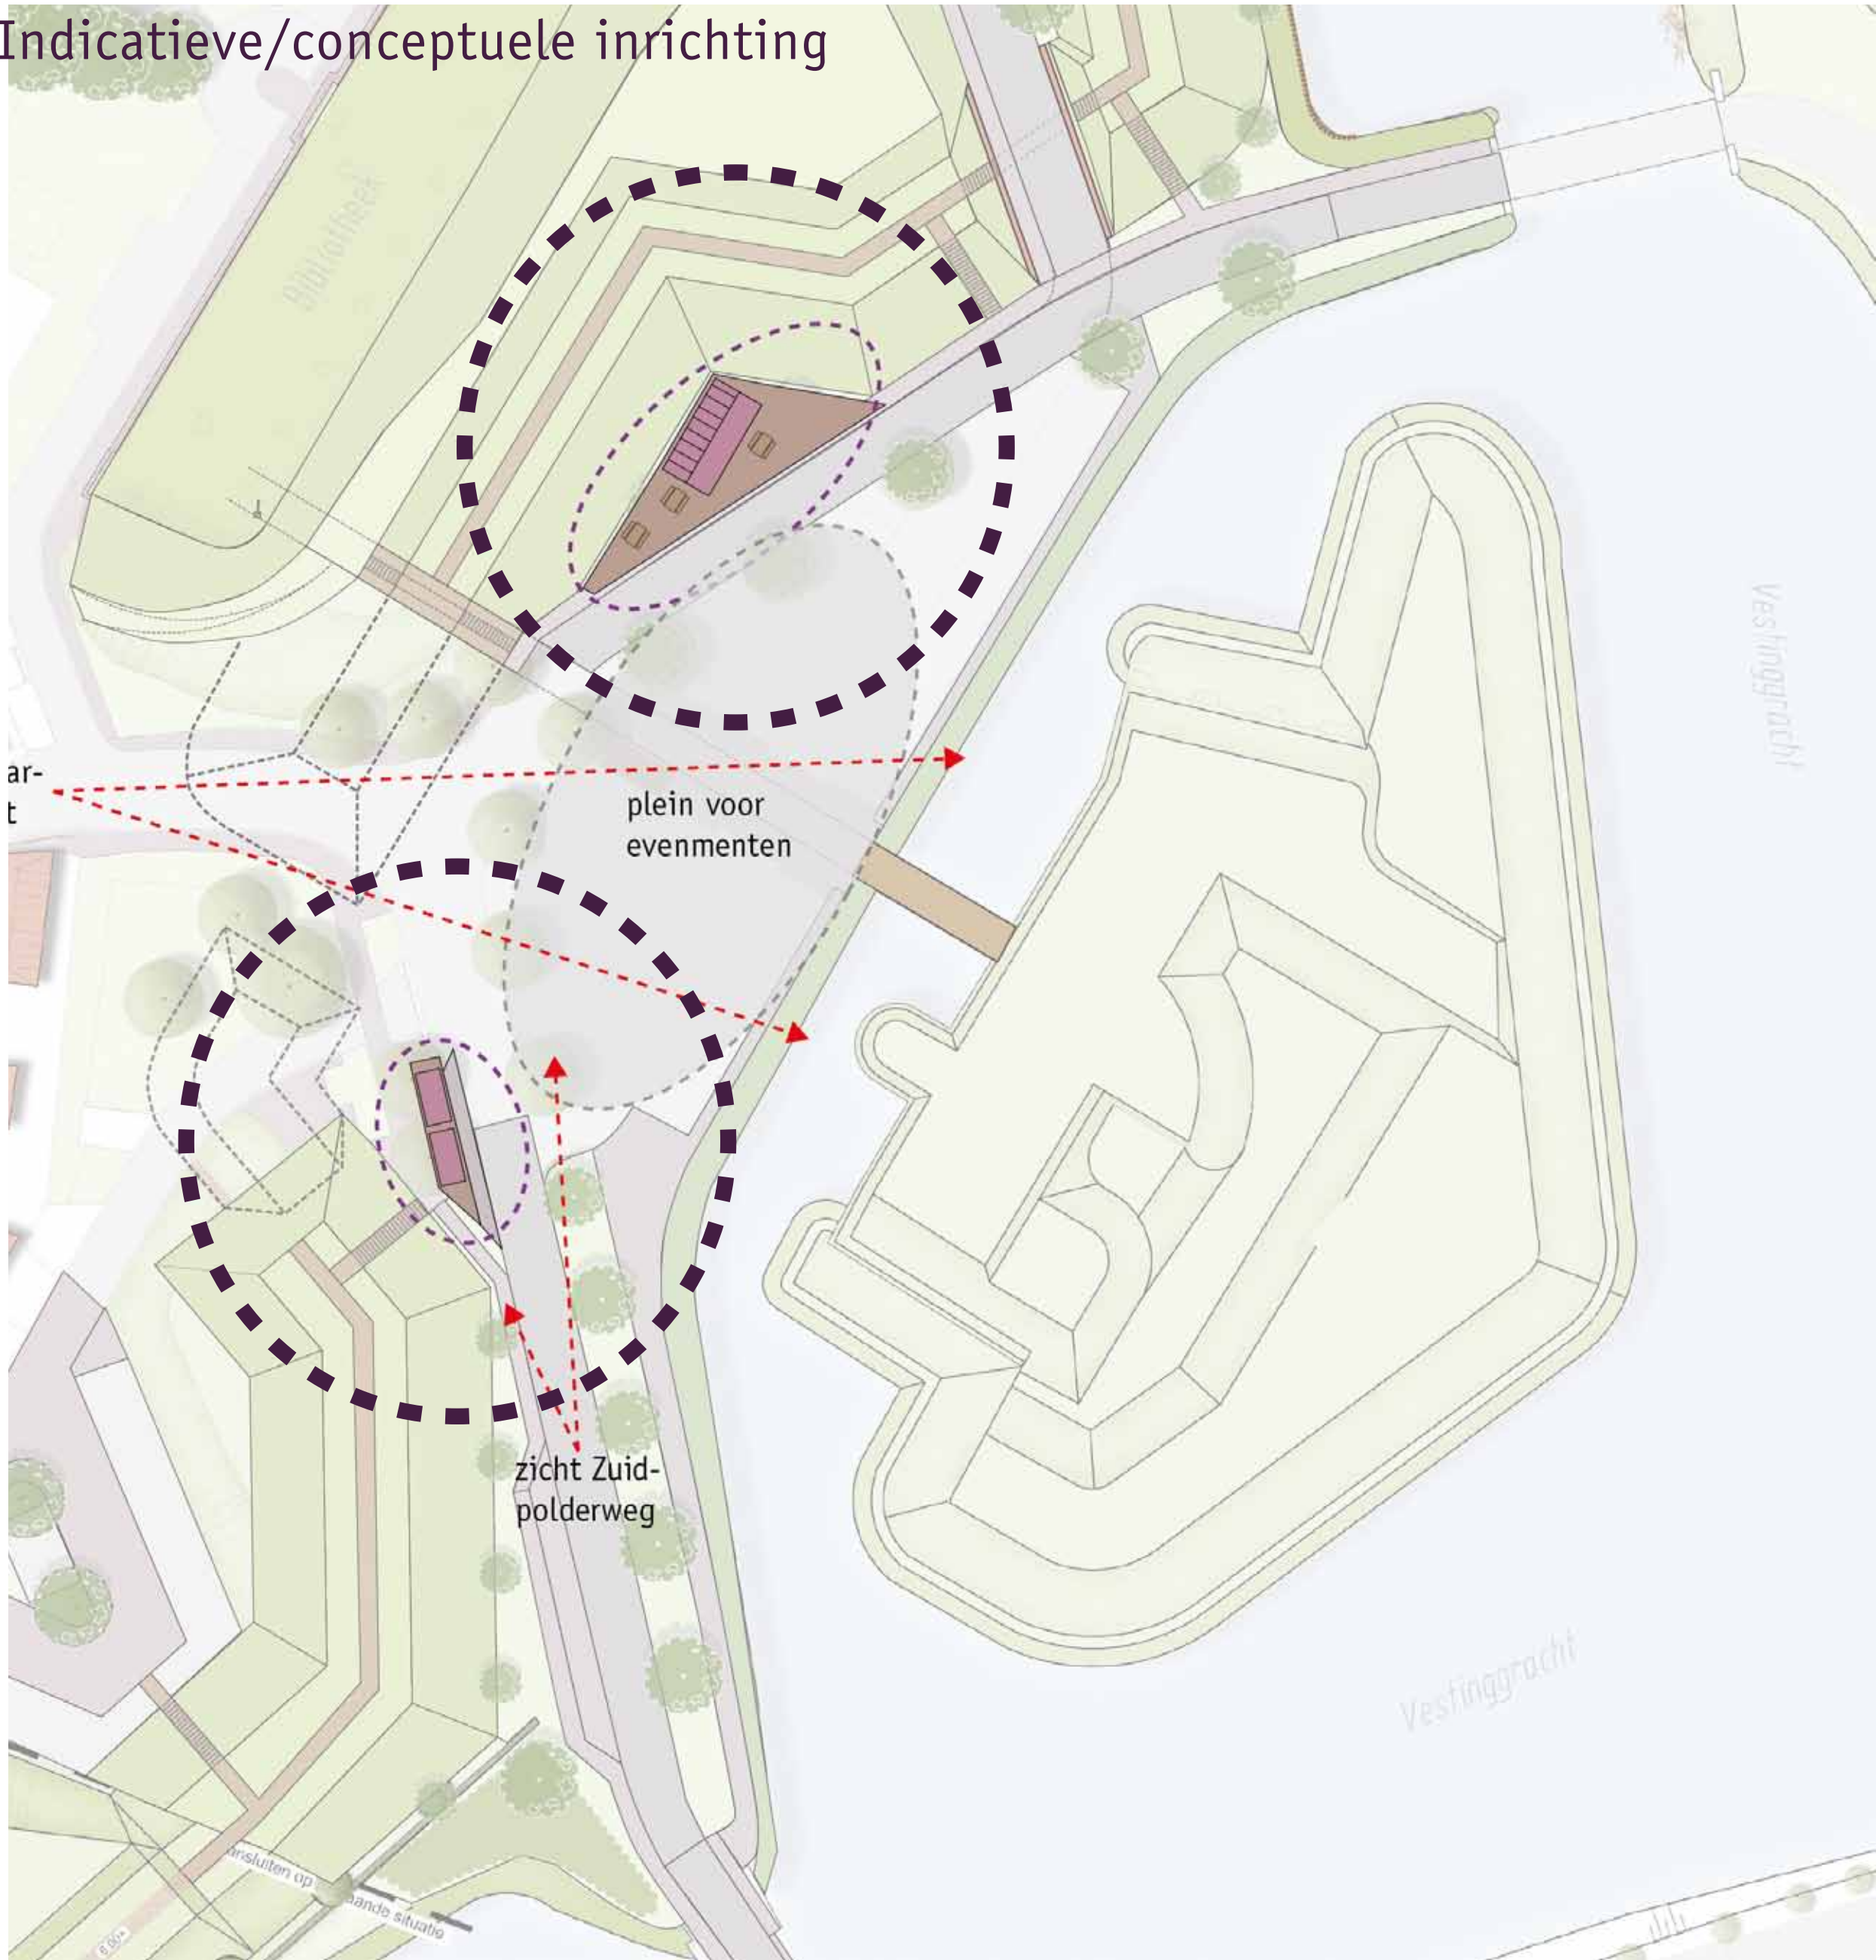

2. Ondernemers ingepast rond het Vestingplein

- Marktkramen aan Zuidpolderweg met voorzieningen, parkeren en koppeling vestingwal
- Positie snackbar/ horeca aan kazernepark, gebouw in historisch karakter (geen onderdeel scope)
- Meer ruimte voor ondernemers, activiteiten en evenementen op plein
- Aanvullend besluit nodig m.b.t. financiën en overeenstemming ondernemers.




PLAK HIER UW REACTIE(S)

ERFGOED



VESTING MUIDEN - OOSTZIJDE

VESTINGWALLEN FASE 2

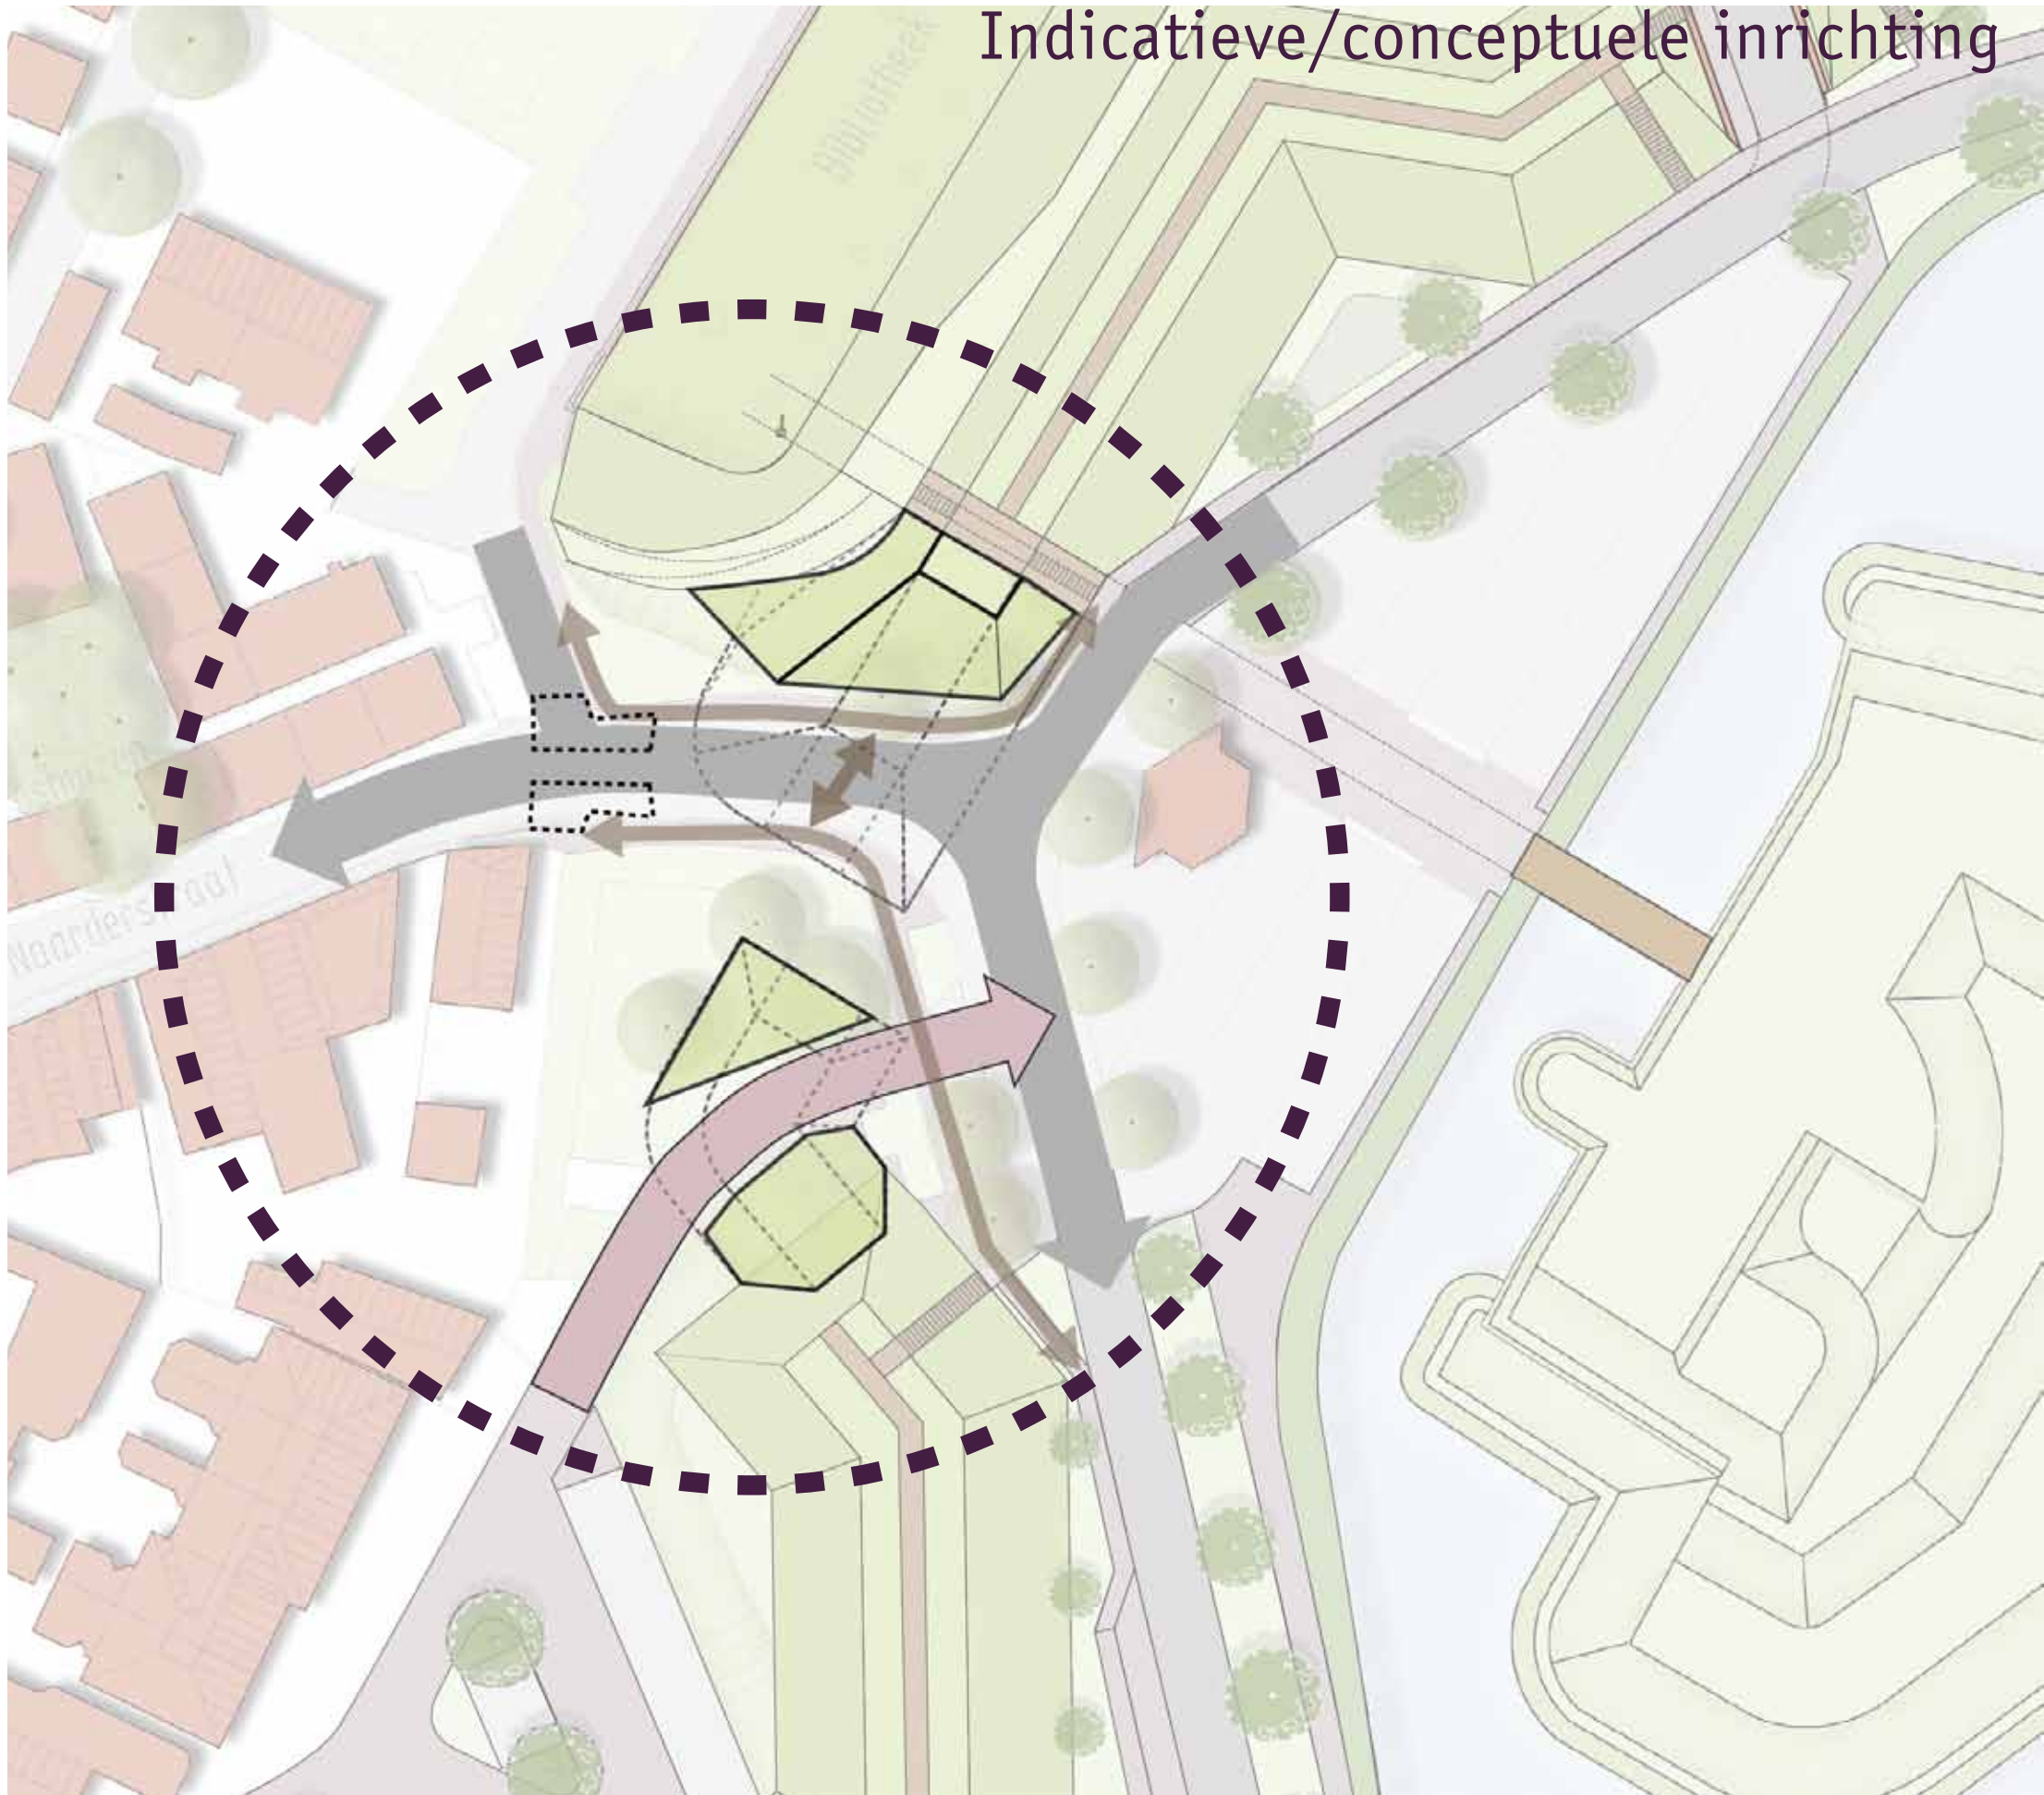

1. Naarderpoort met huidige ligging straten, visueel maken historie vestingwallen

- Behouden van ligging wegen / aansluitingen
- Herkenbaar maken van historie vesting in vloer en doorsnijdingen t.p.v. Ravelijnsplein
- Verkeersveilig maken huidige situatie
- Courtine (lager deel) met elementen als fase 1

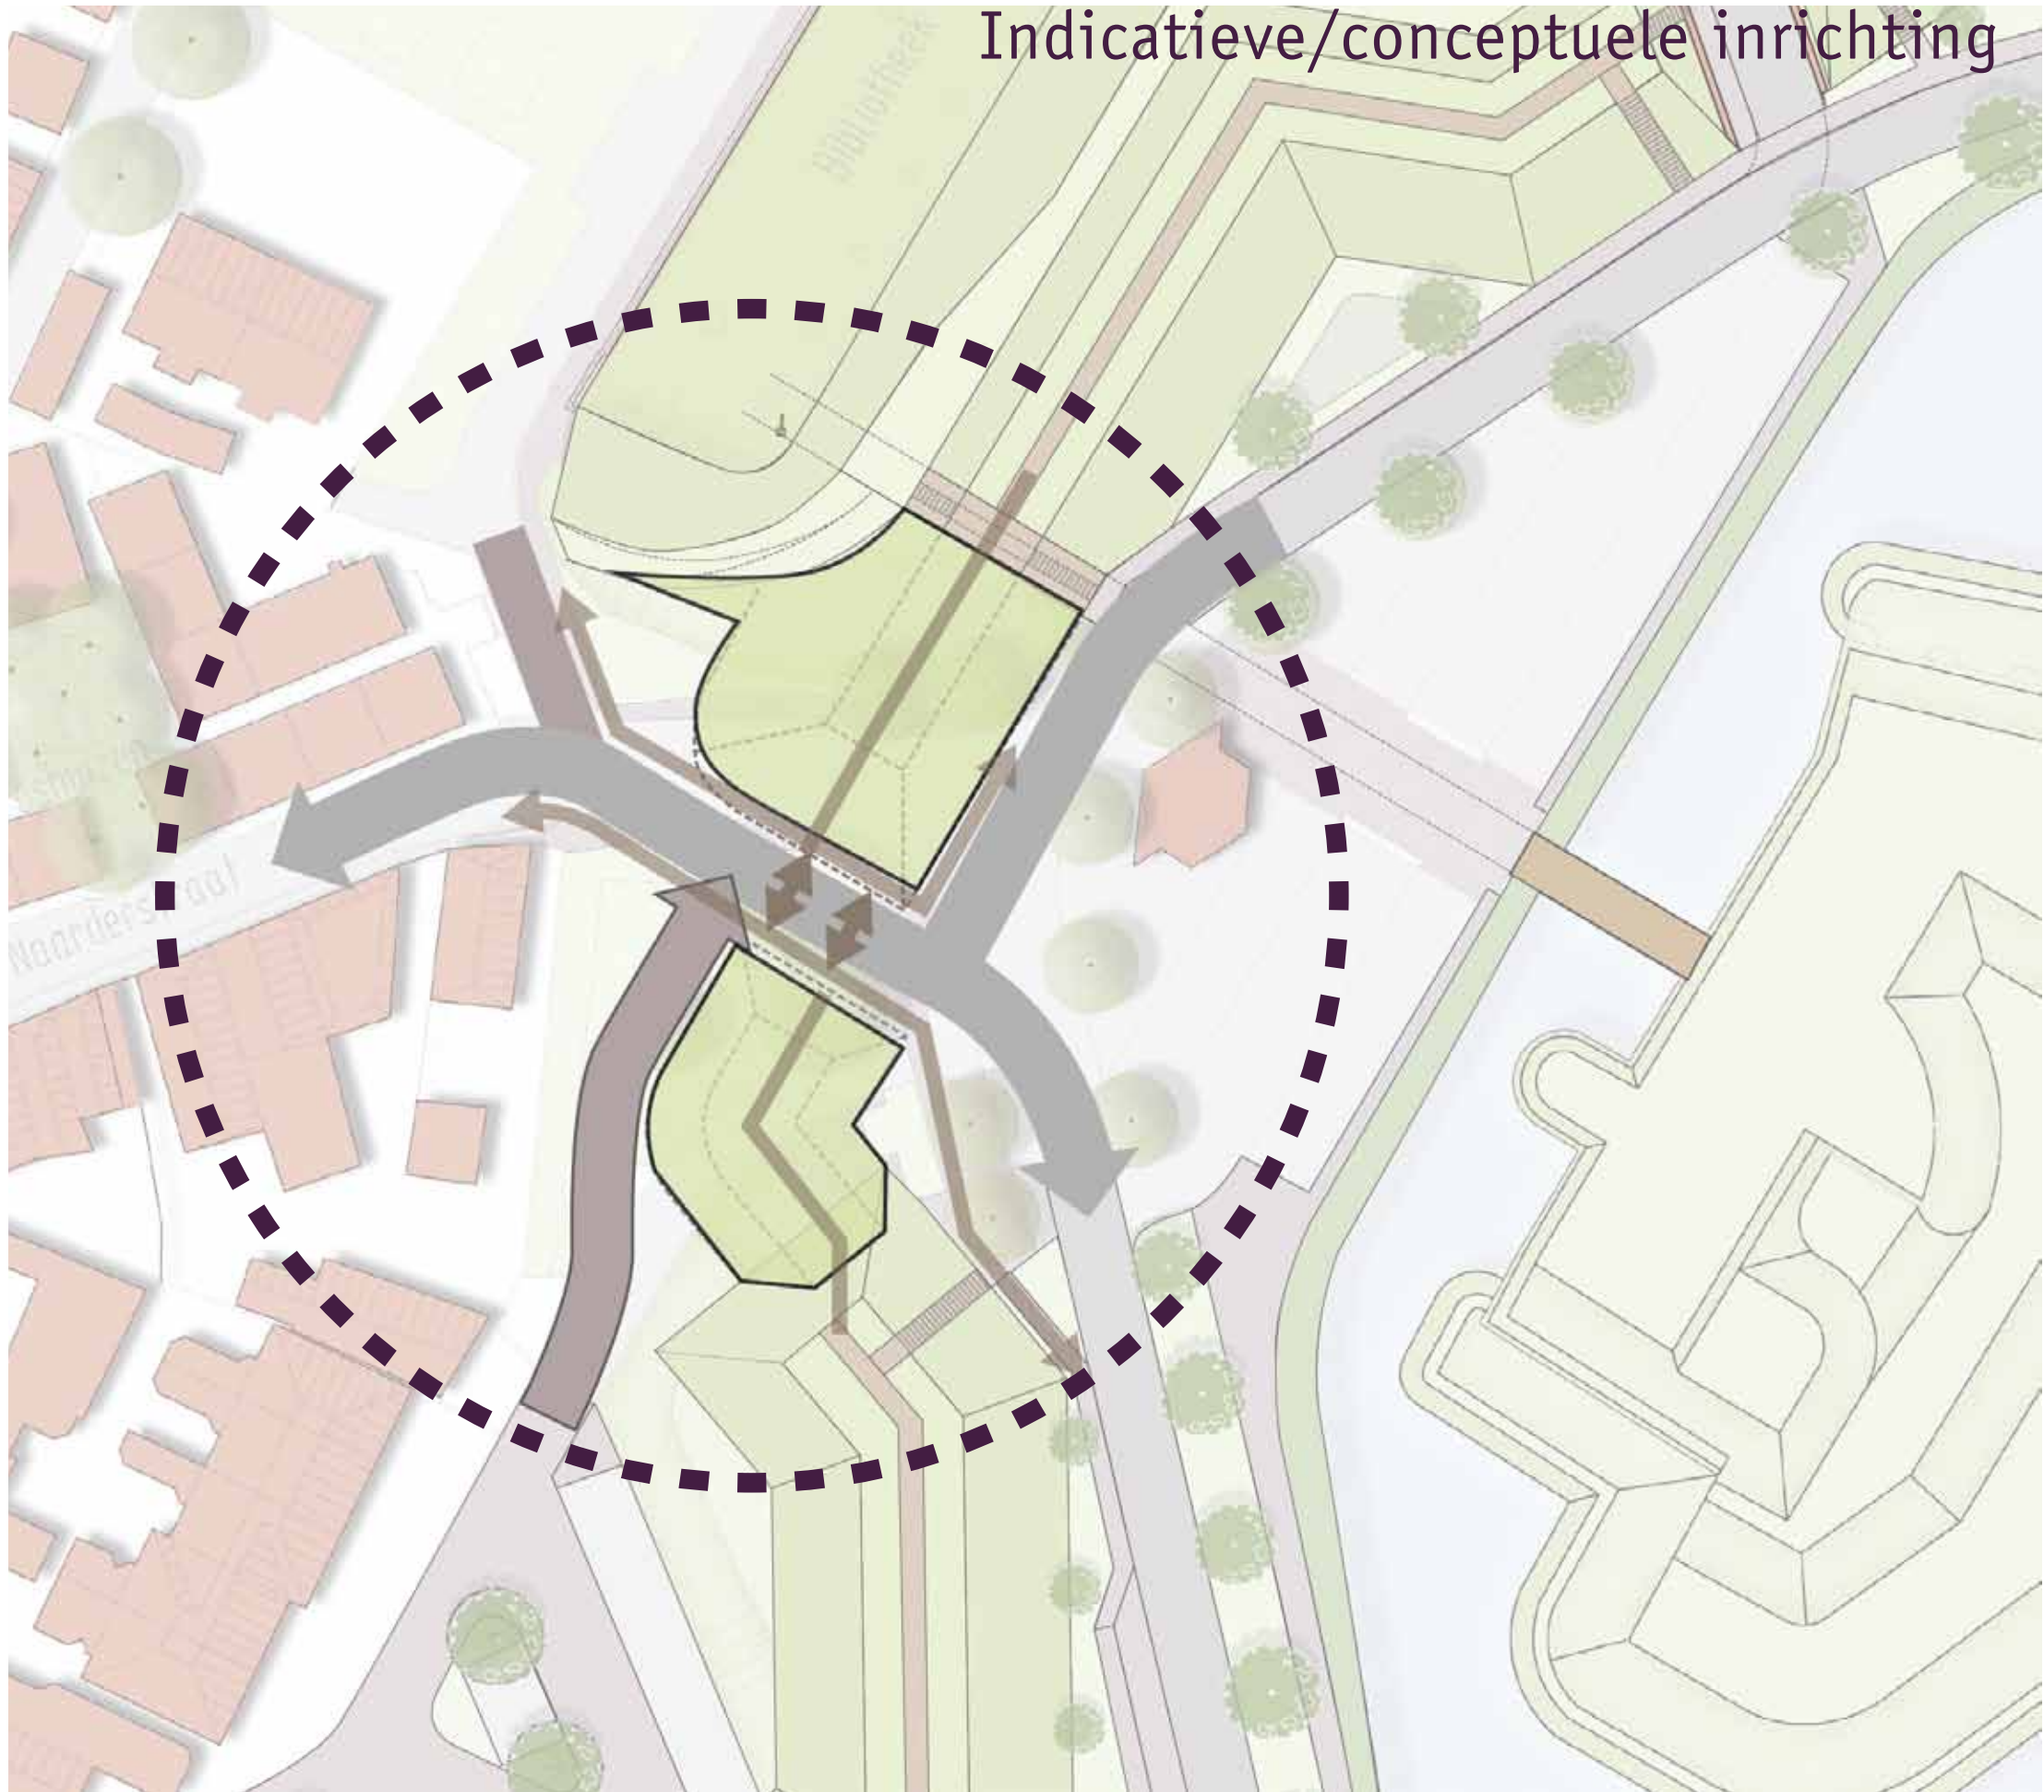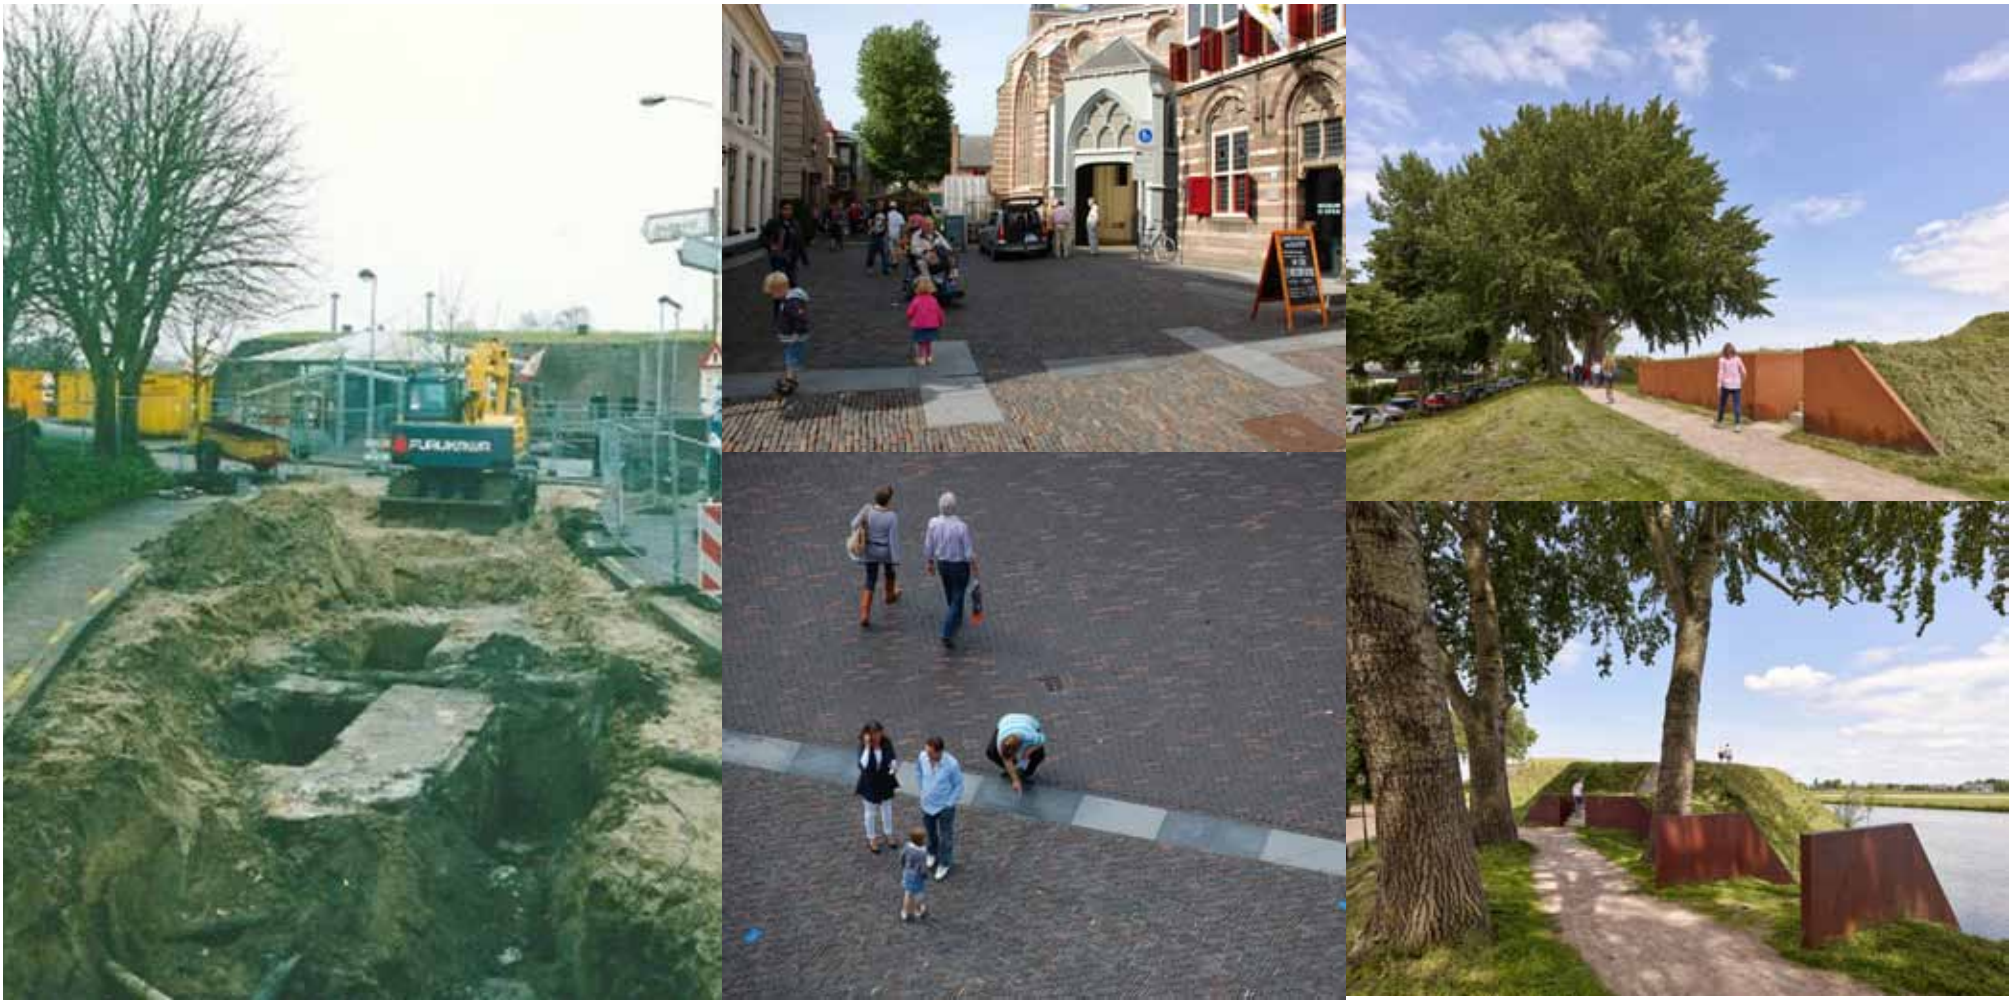


2. Naarderpoort met herstel vesting en aanpassing straten en oversteek

- Verleggen wegen t.b.v. herstellen vestingwallen
- Aansluitingen van wegen verkeersveilig maken
- Courtine lager deel dan wal met groene inpassing
- Toegankelijkheid i.r.t. Fase 1 direct meenemen




ERFGOED - AANVULLENDE OPTIES

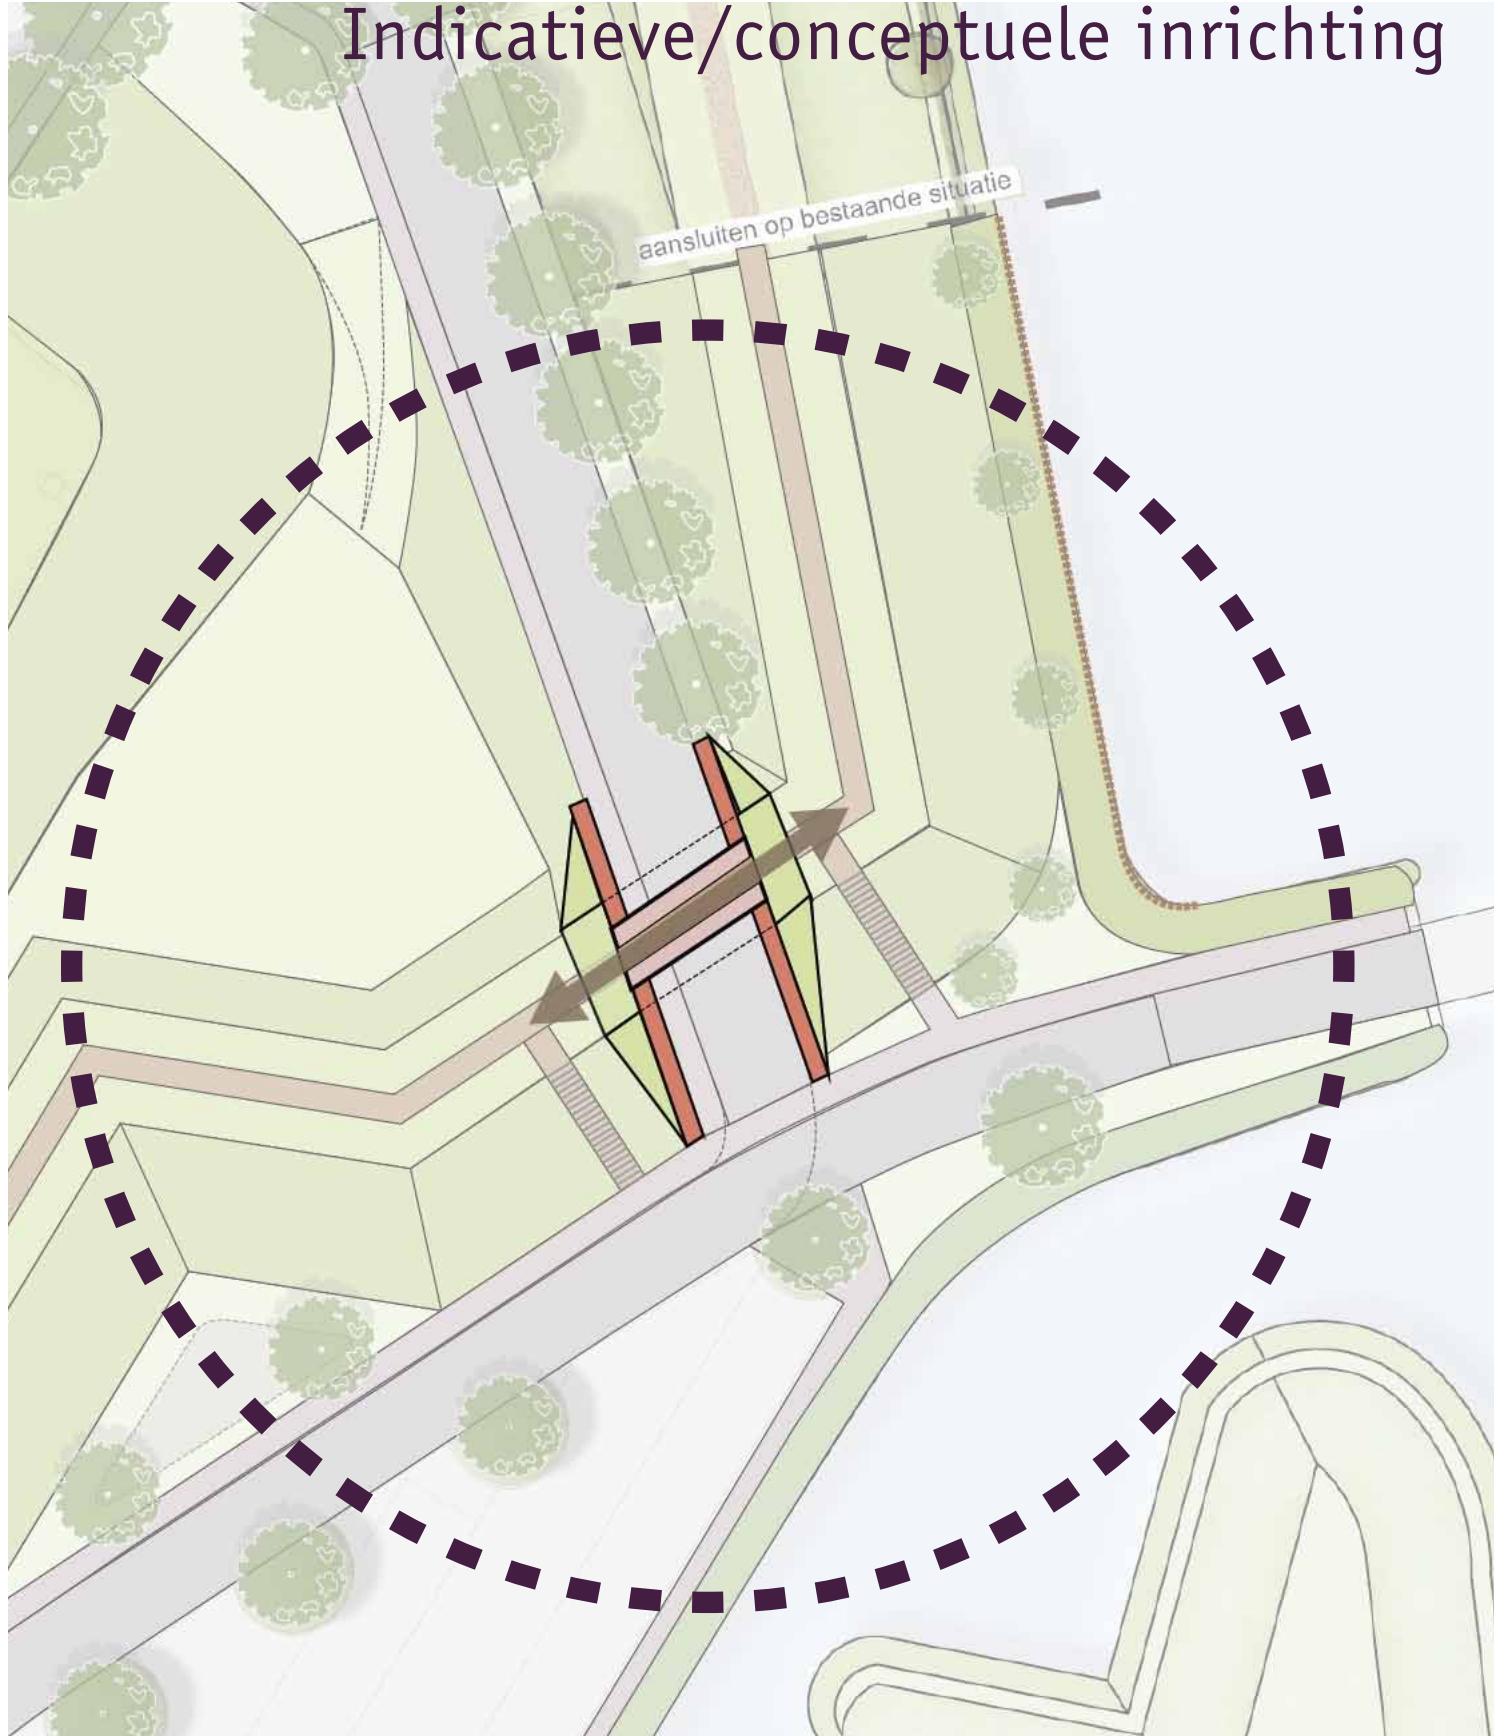

Courtine Ton Kootsingel-oversteek

- Oversteek Ton Kootsingel in coupure met brug, doorgaande route
- Aandachtspunten o.a. financieel, veiligheid (toegankelijkheid) en hoogte i.r.t. verkeer

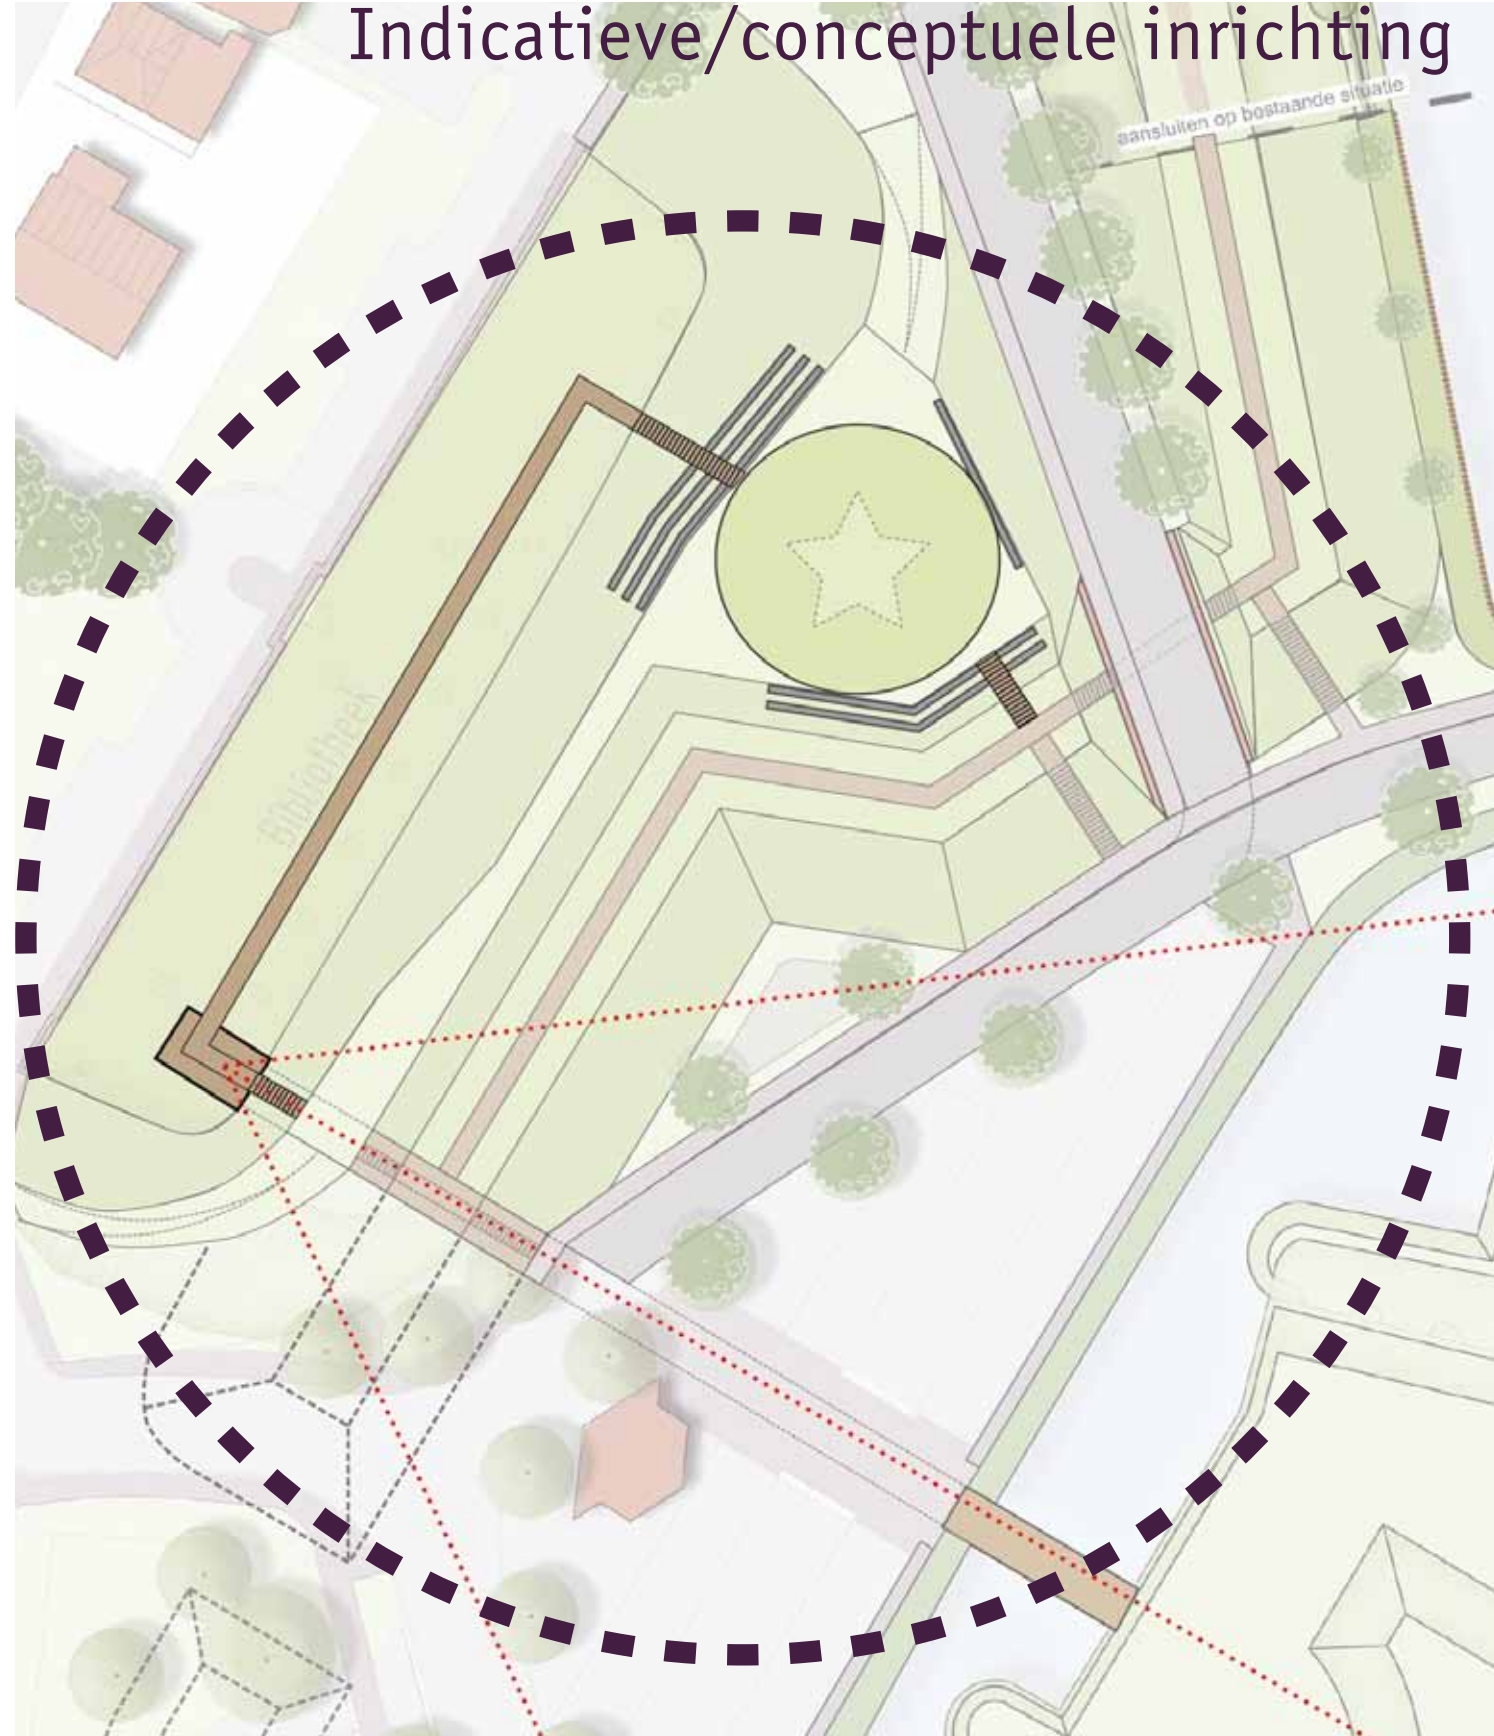

Kazernedak met routing+theater

- Toevoegingen Kazernepark t.b.v. bruikbaarheid en evenementen
- Routing/uitkijkpunt op kazerne en deel als groen amfitheater
- Aandachtspunten o.a. financieel, veiligheid (toegankelijkheid)



PLAK HIER UW REACTIE(S)