


# VESTING MUIDEN - OOSTZIJDE

## VESTINGWALLEN FASE 2


### HUDIGE SITUATIE



### OPGAVE / KADER

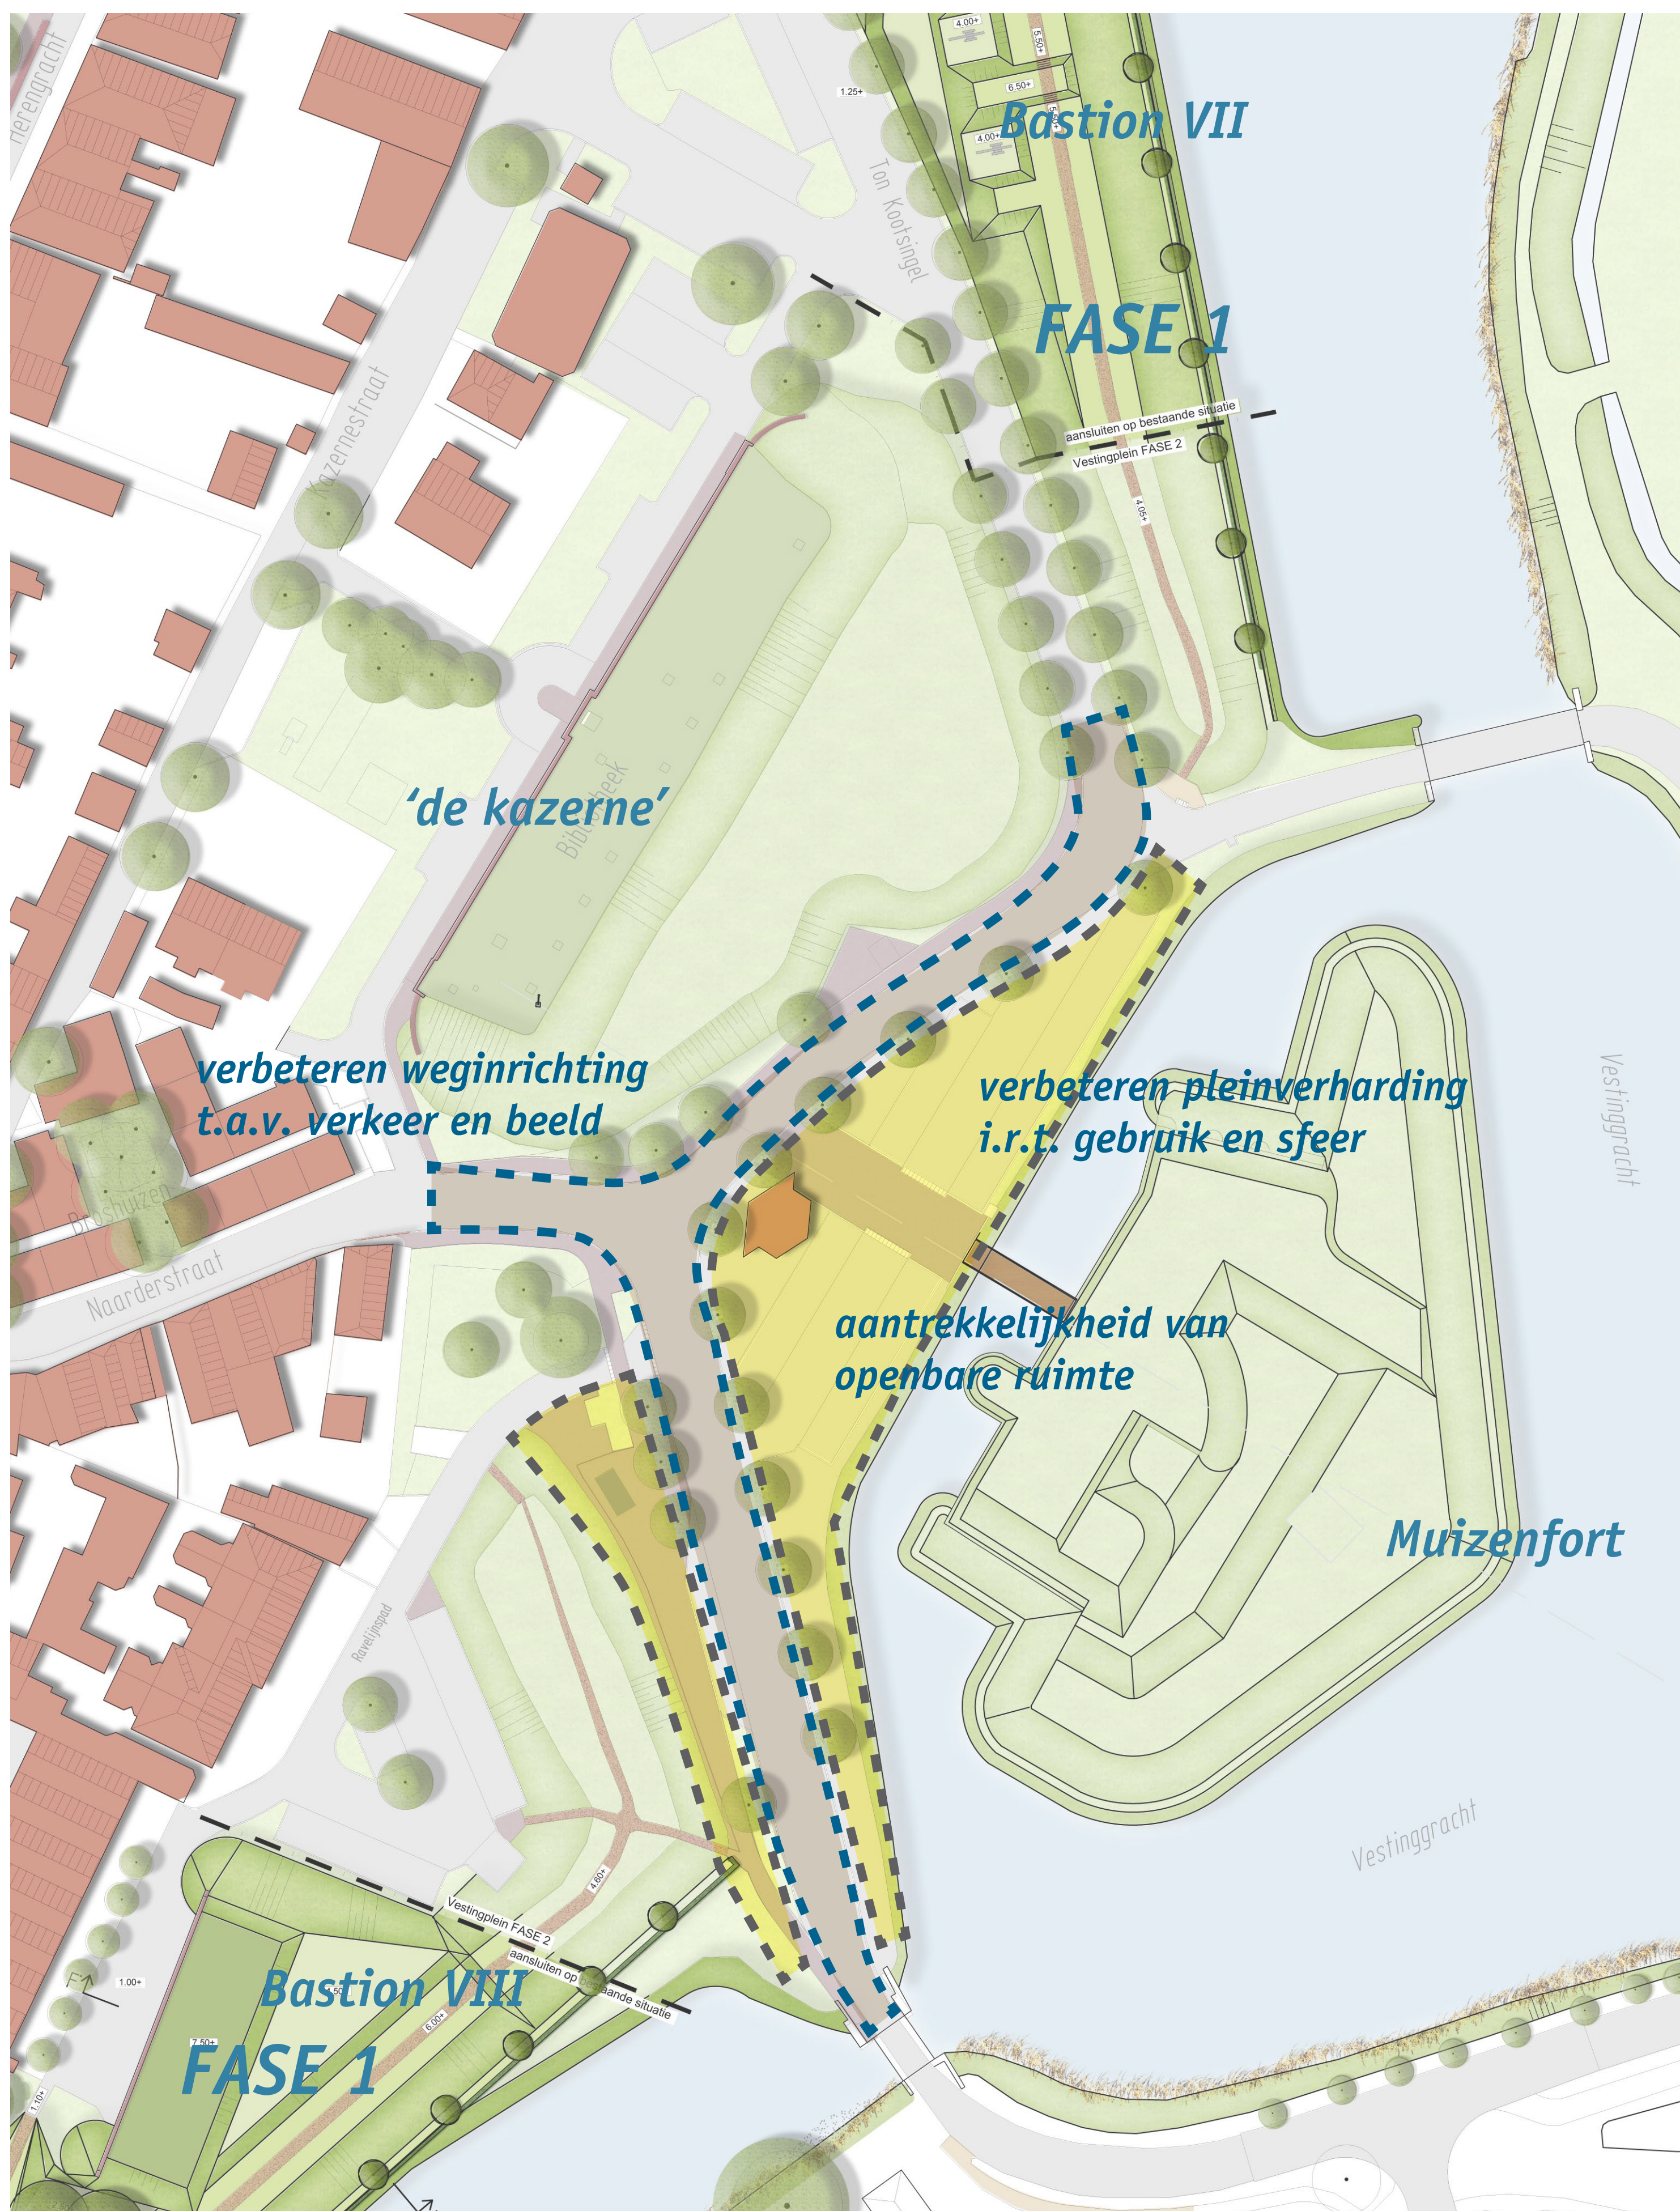

### AMBITIES ONTWERP FASE 2

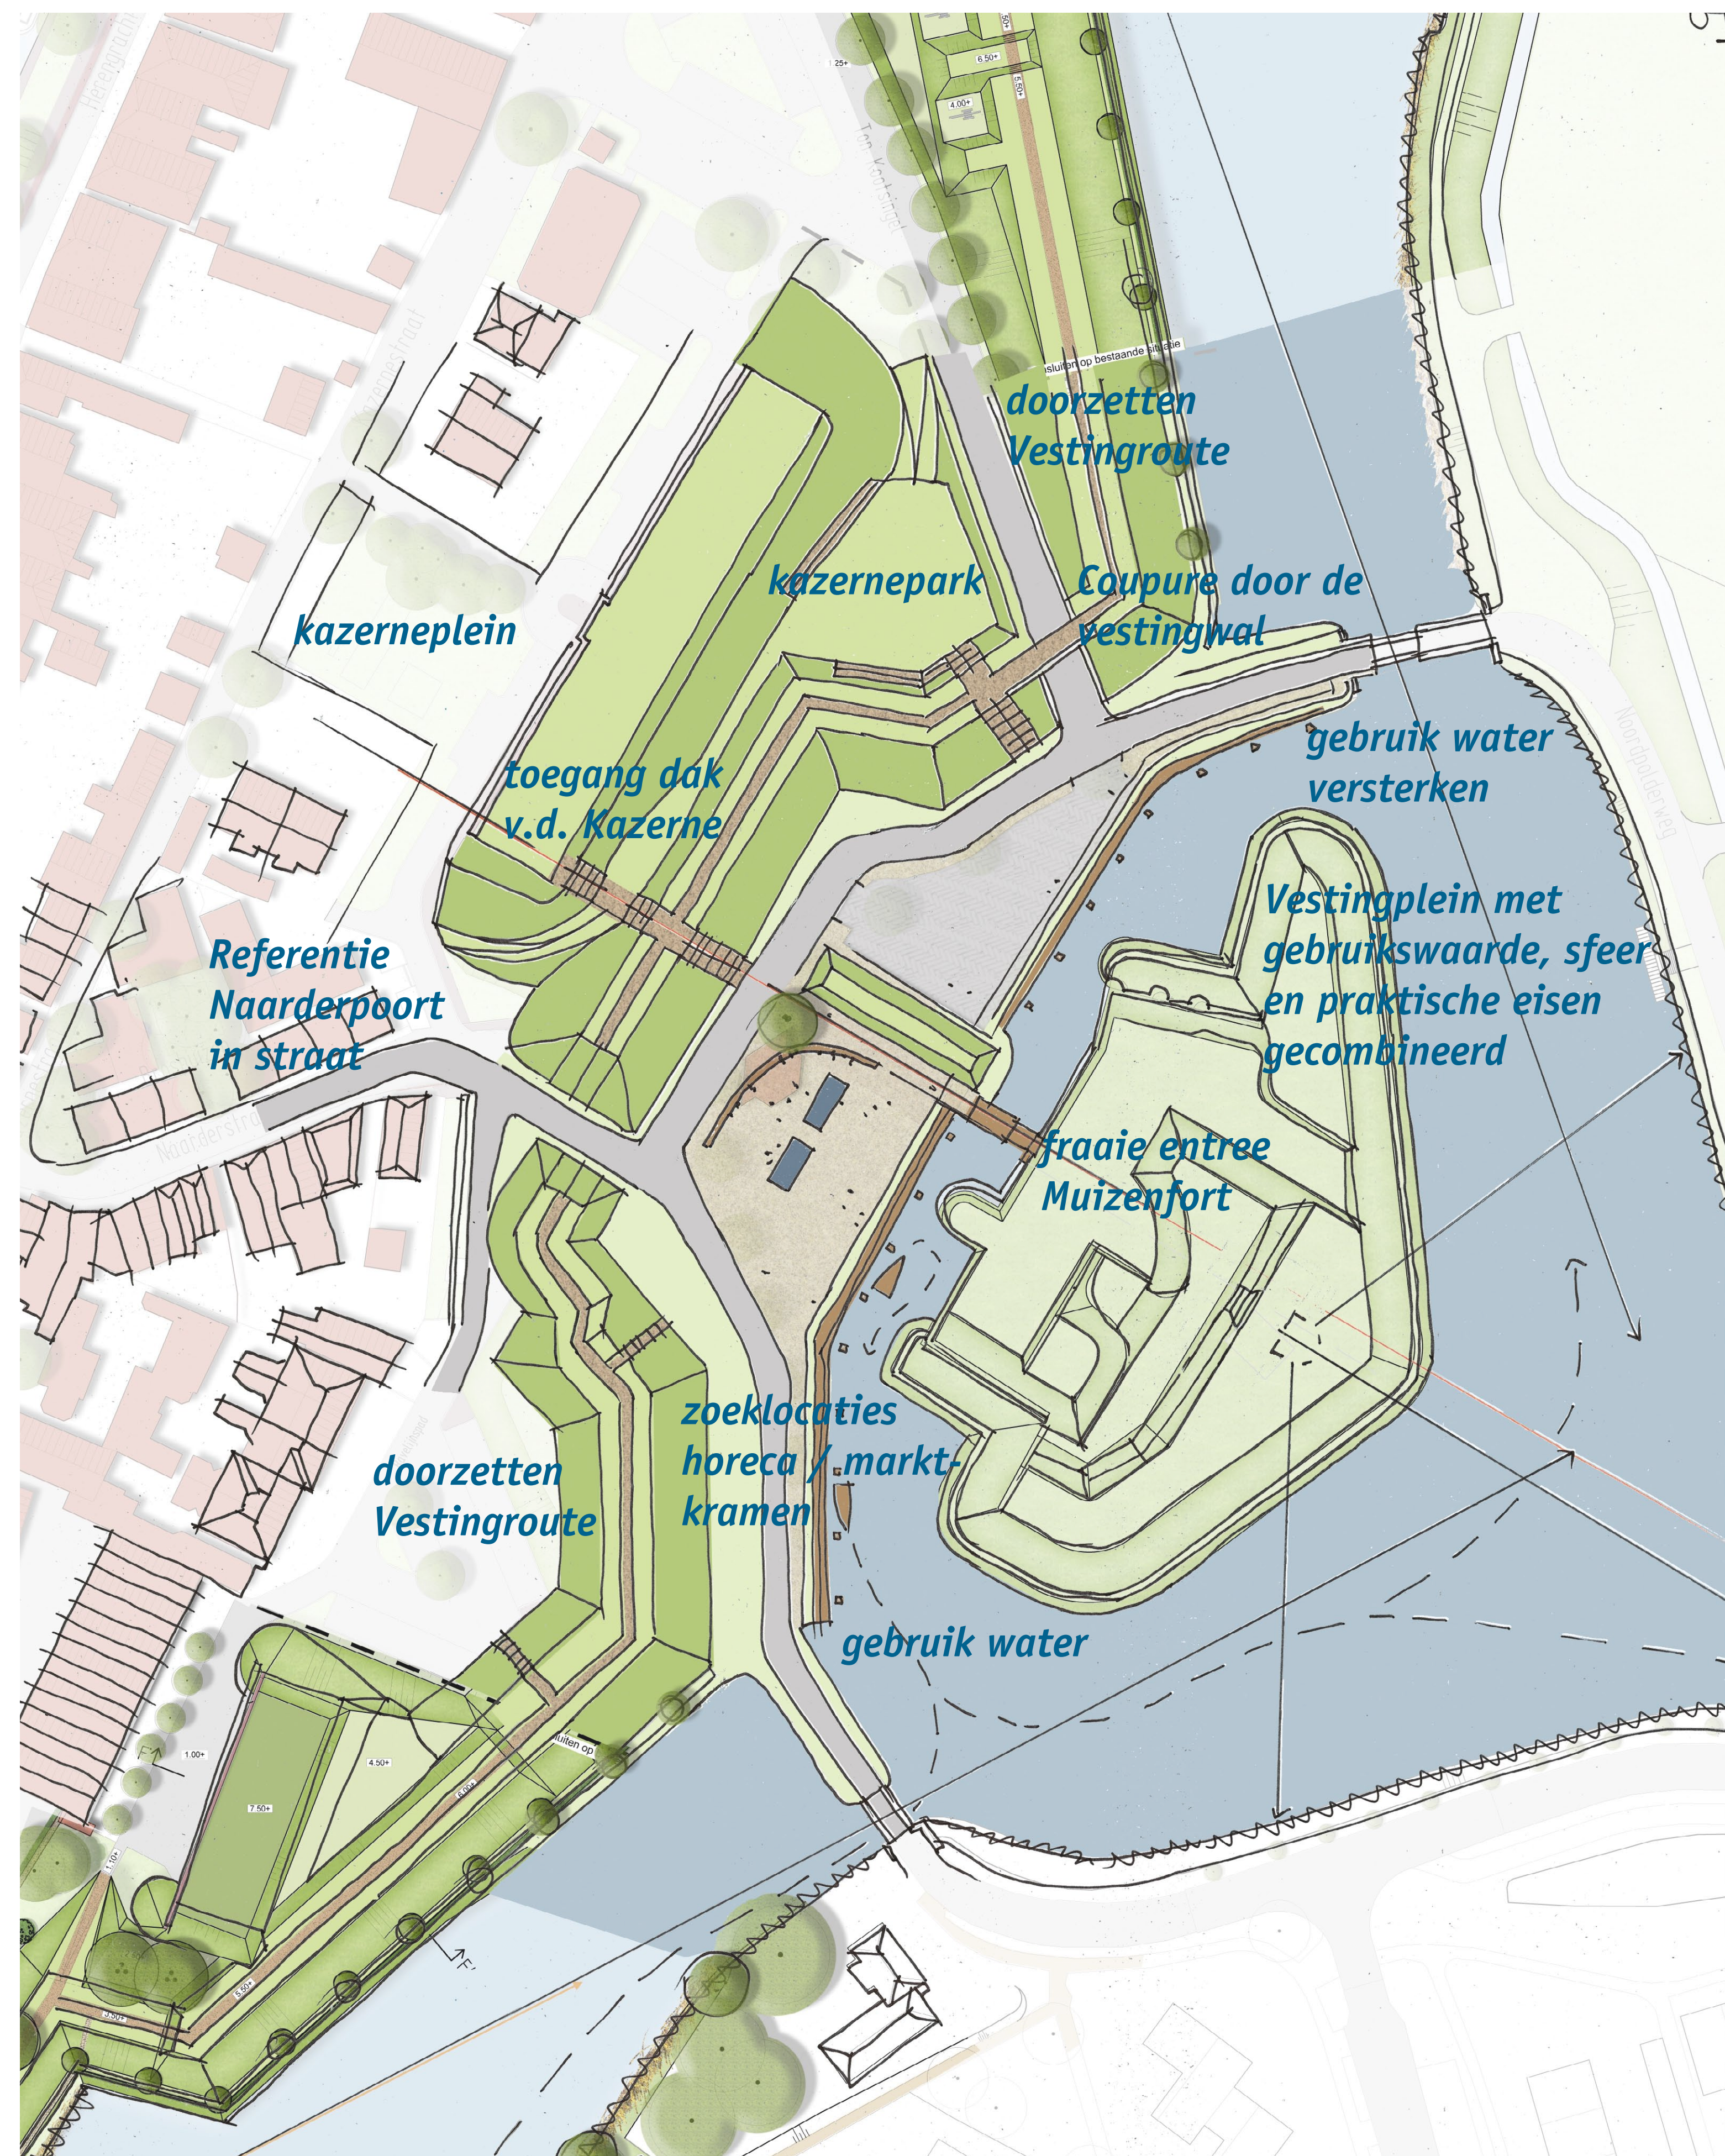

### REFERENTIE AMBITIES VESTINGWALLEN FASE 2 (HERSTELPLAN 2018)



groen kazernepark



groen Amfitheater op Kazerne




verwijzing naar water dmv element



inzet van de waterkant



relatie met trekvaart benutten

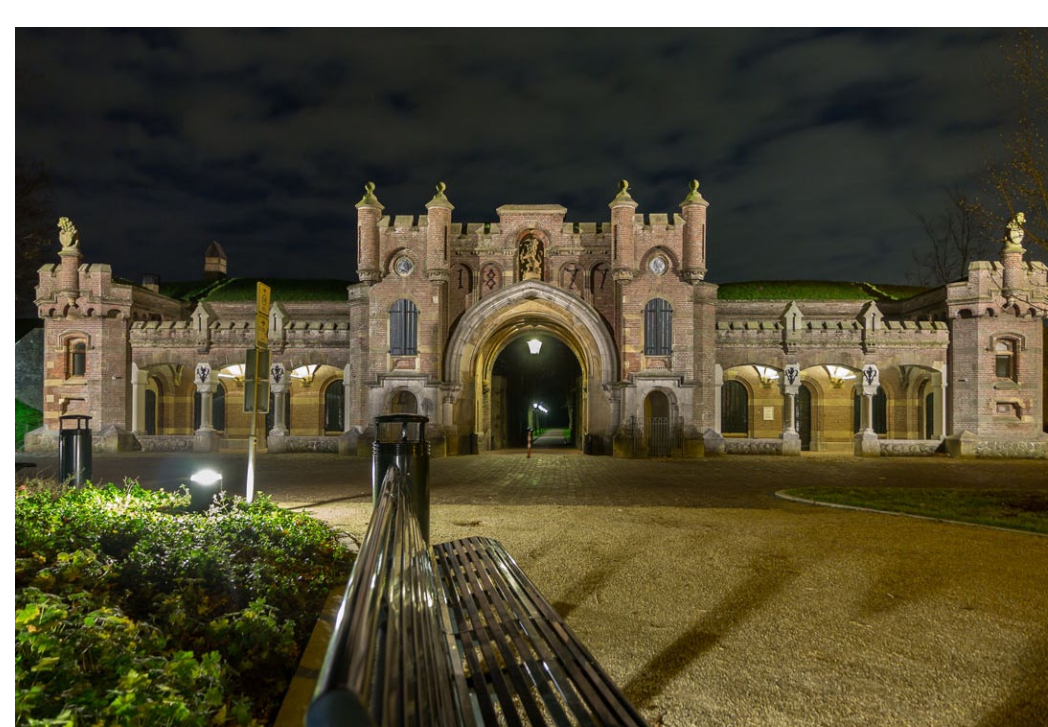

sfeer en inrichting (Utrechtse poort)



fraaiere en veiligere verharding



fraaiere inrichting en materialen



zit-/verblijfsgelegenheid



# VESTING MUIDEN - OOSTZIJDE

## VESTINGWALLEN FASE 2


### THEMA VERKEER EN PARKEREN

#### SCENARIO'S PROGRAMMA VAN EISEN


1: gelijk aantal parkeerplaatsen (40)

2: halvering parkeerplaatsen (20)


3: geen parkeren(0-20) / seizoens-parkeren

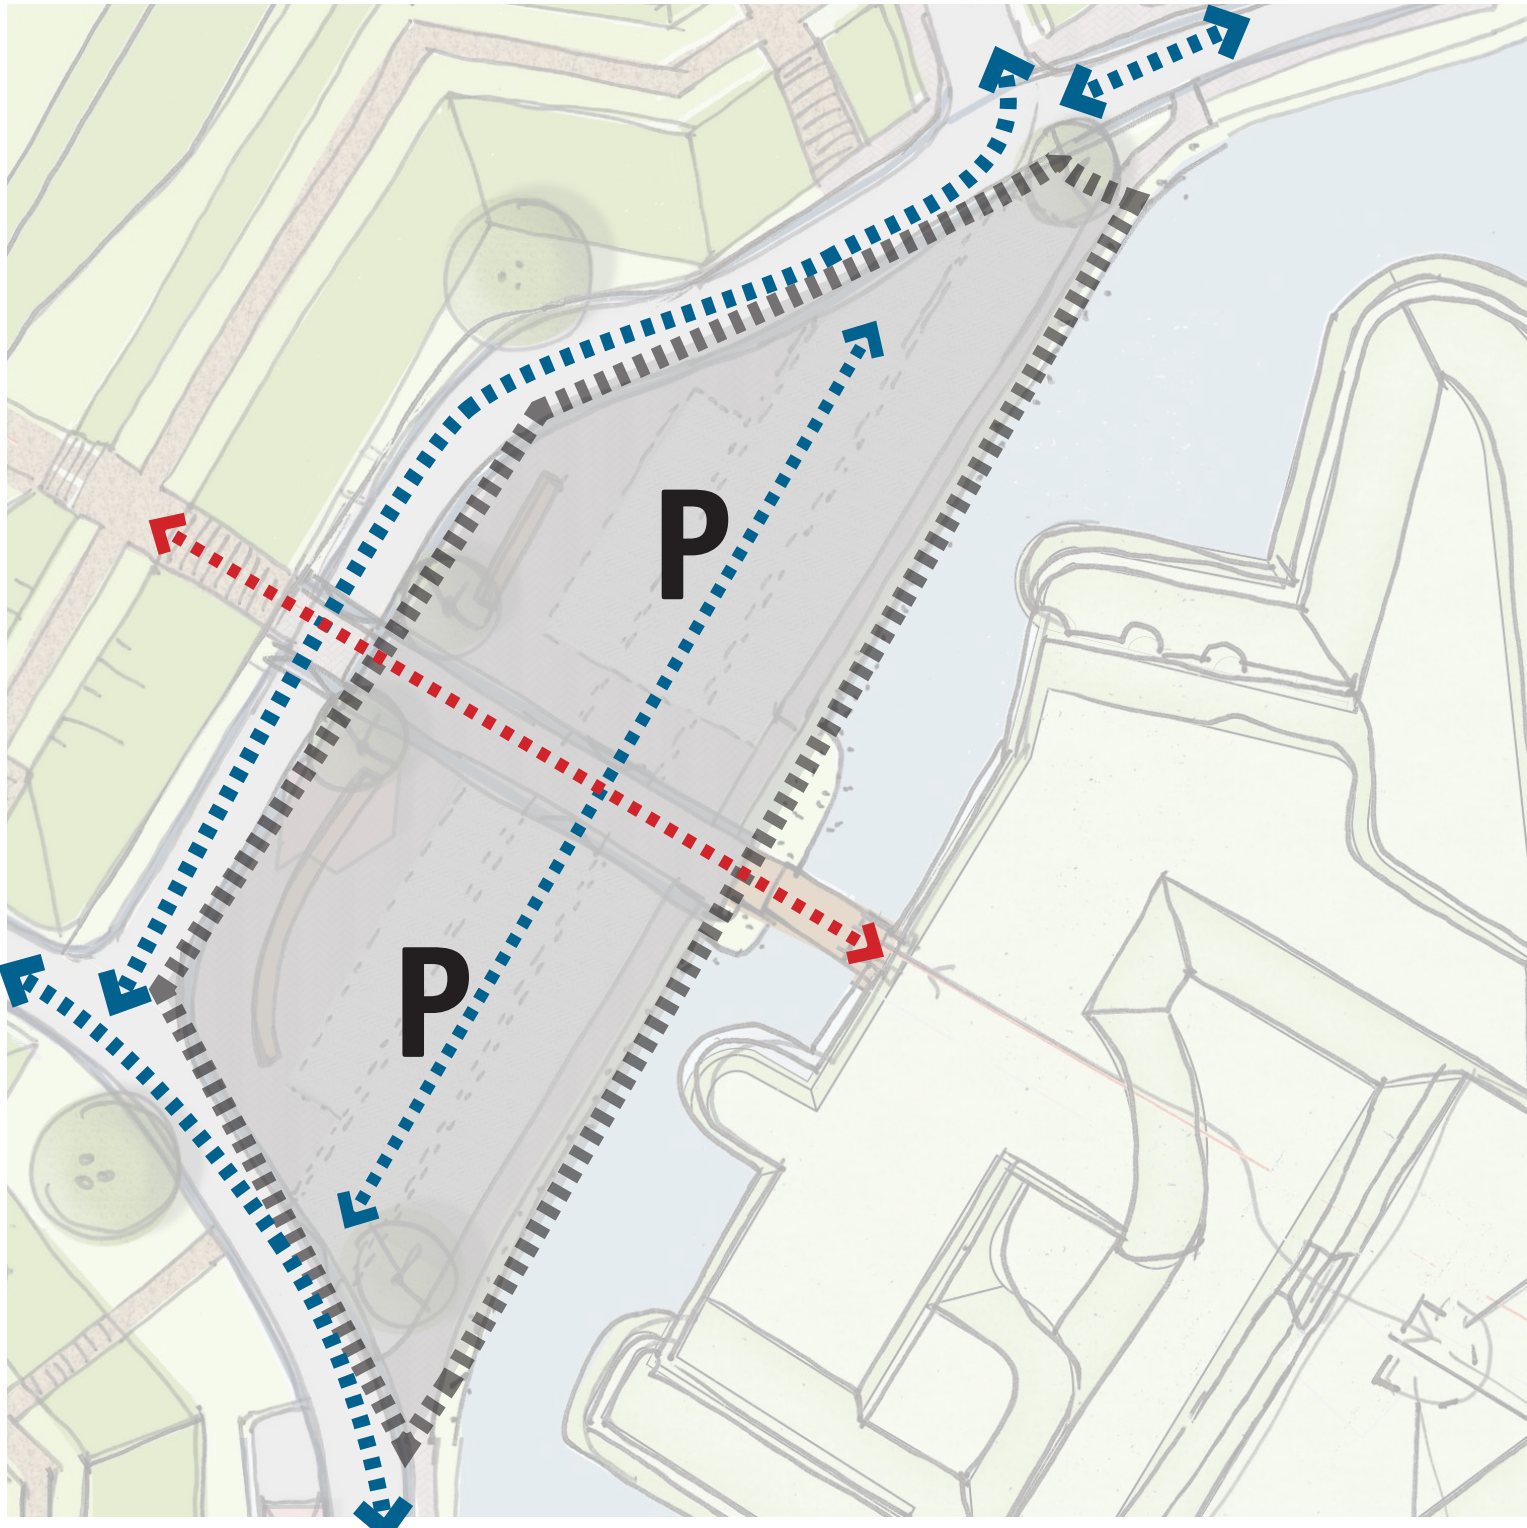

- geheel plein voor auto's ingericht;
- weinig ruimte voor gebruik en evenementen;
- route's auto als huidige situatie.
- verkennen keerlus bussen of touringcars?

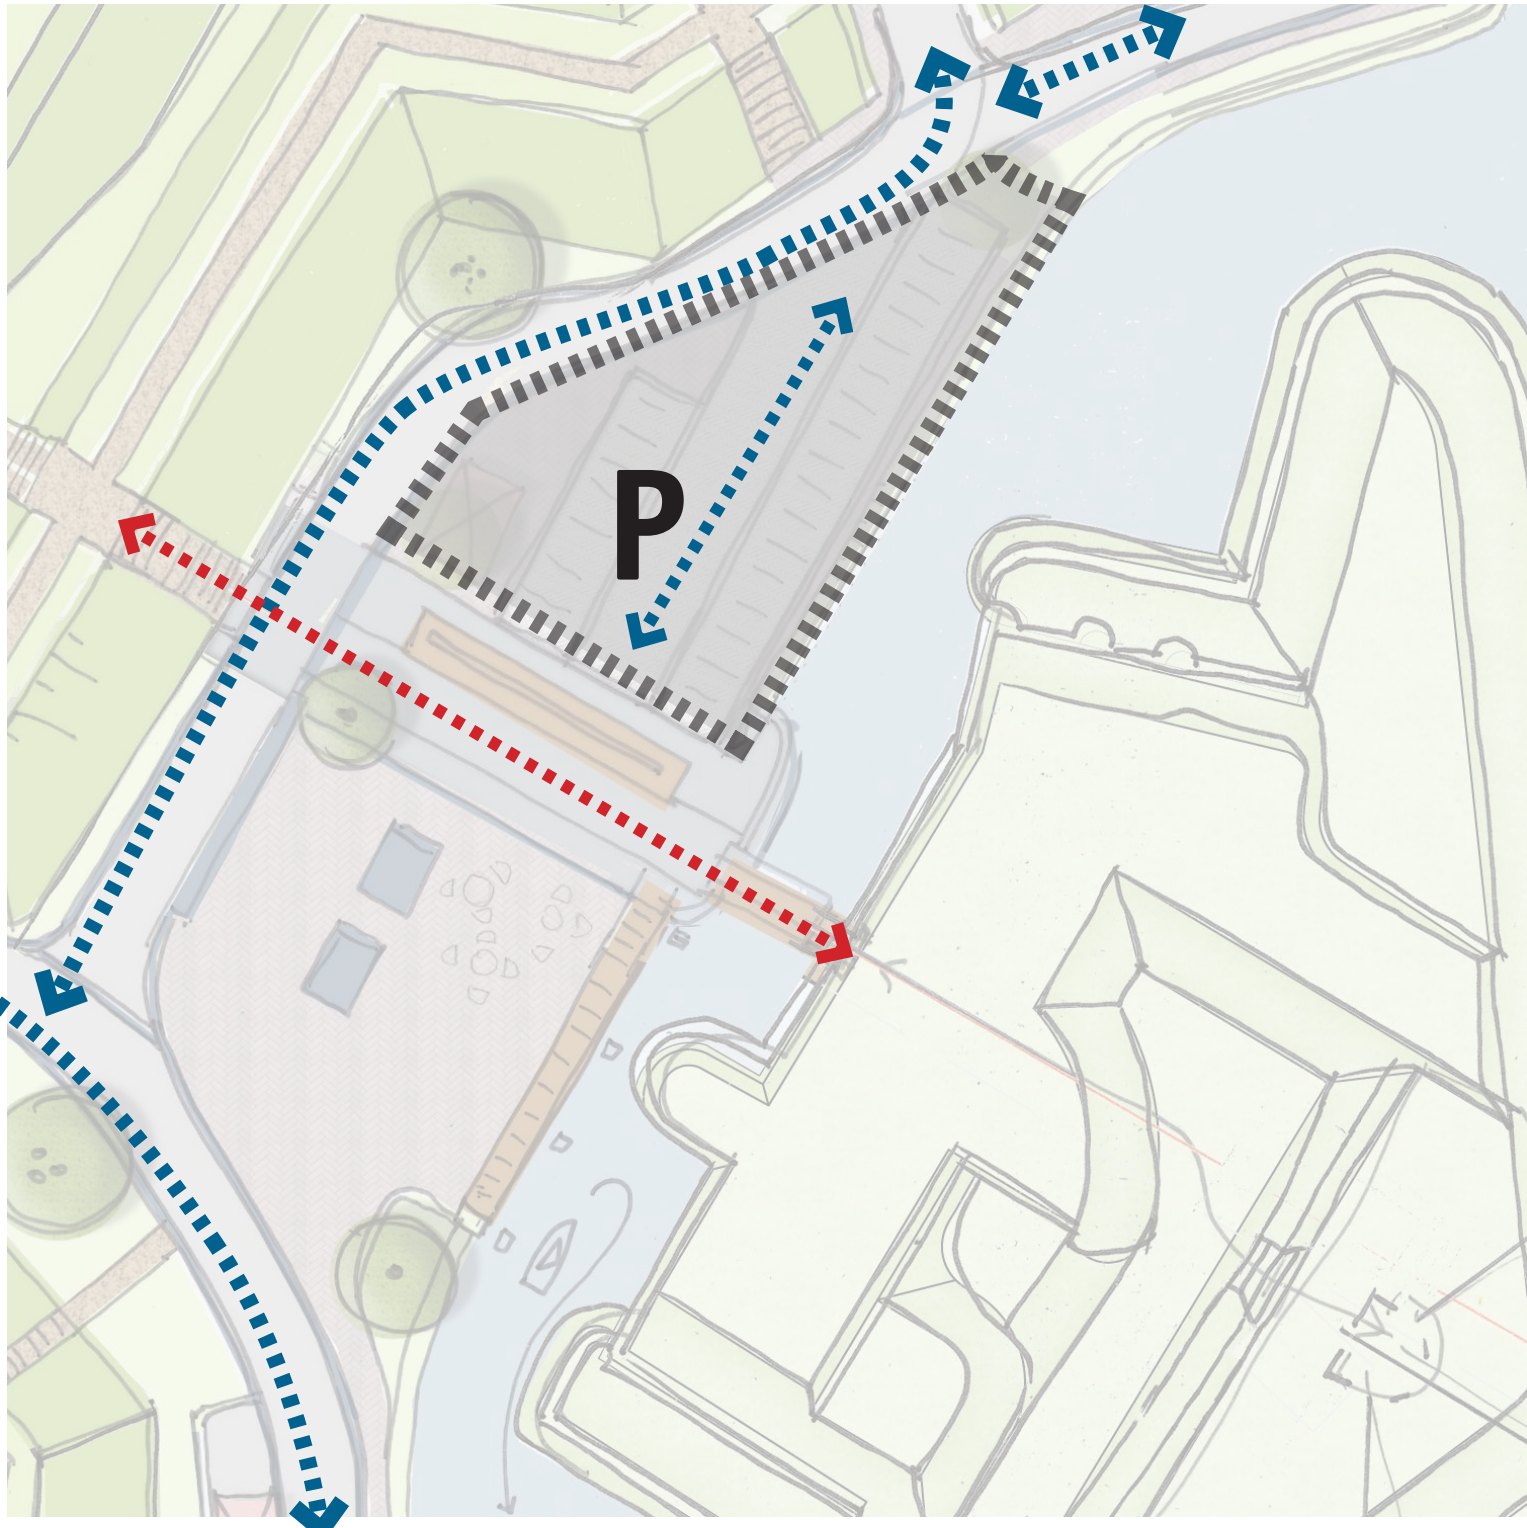

- helft van het plein voor auto's en helft als openbaar gebied voor gebruik en evenementen;
- ruimte voor historische verbinding Kazerne en Muizenfort;
- route's auto en bus (touringcar) als huidige situatie;

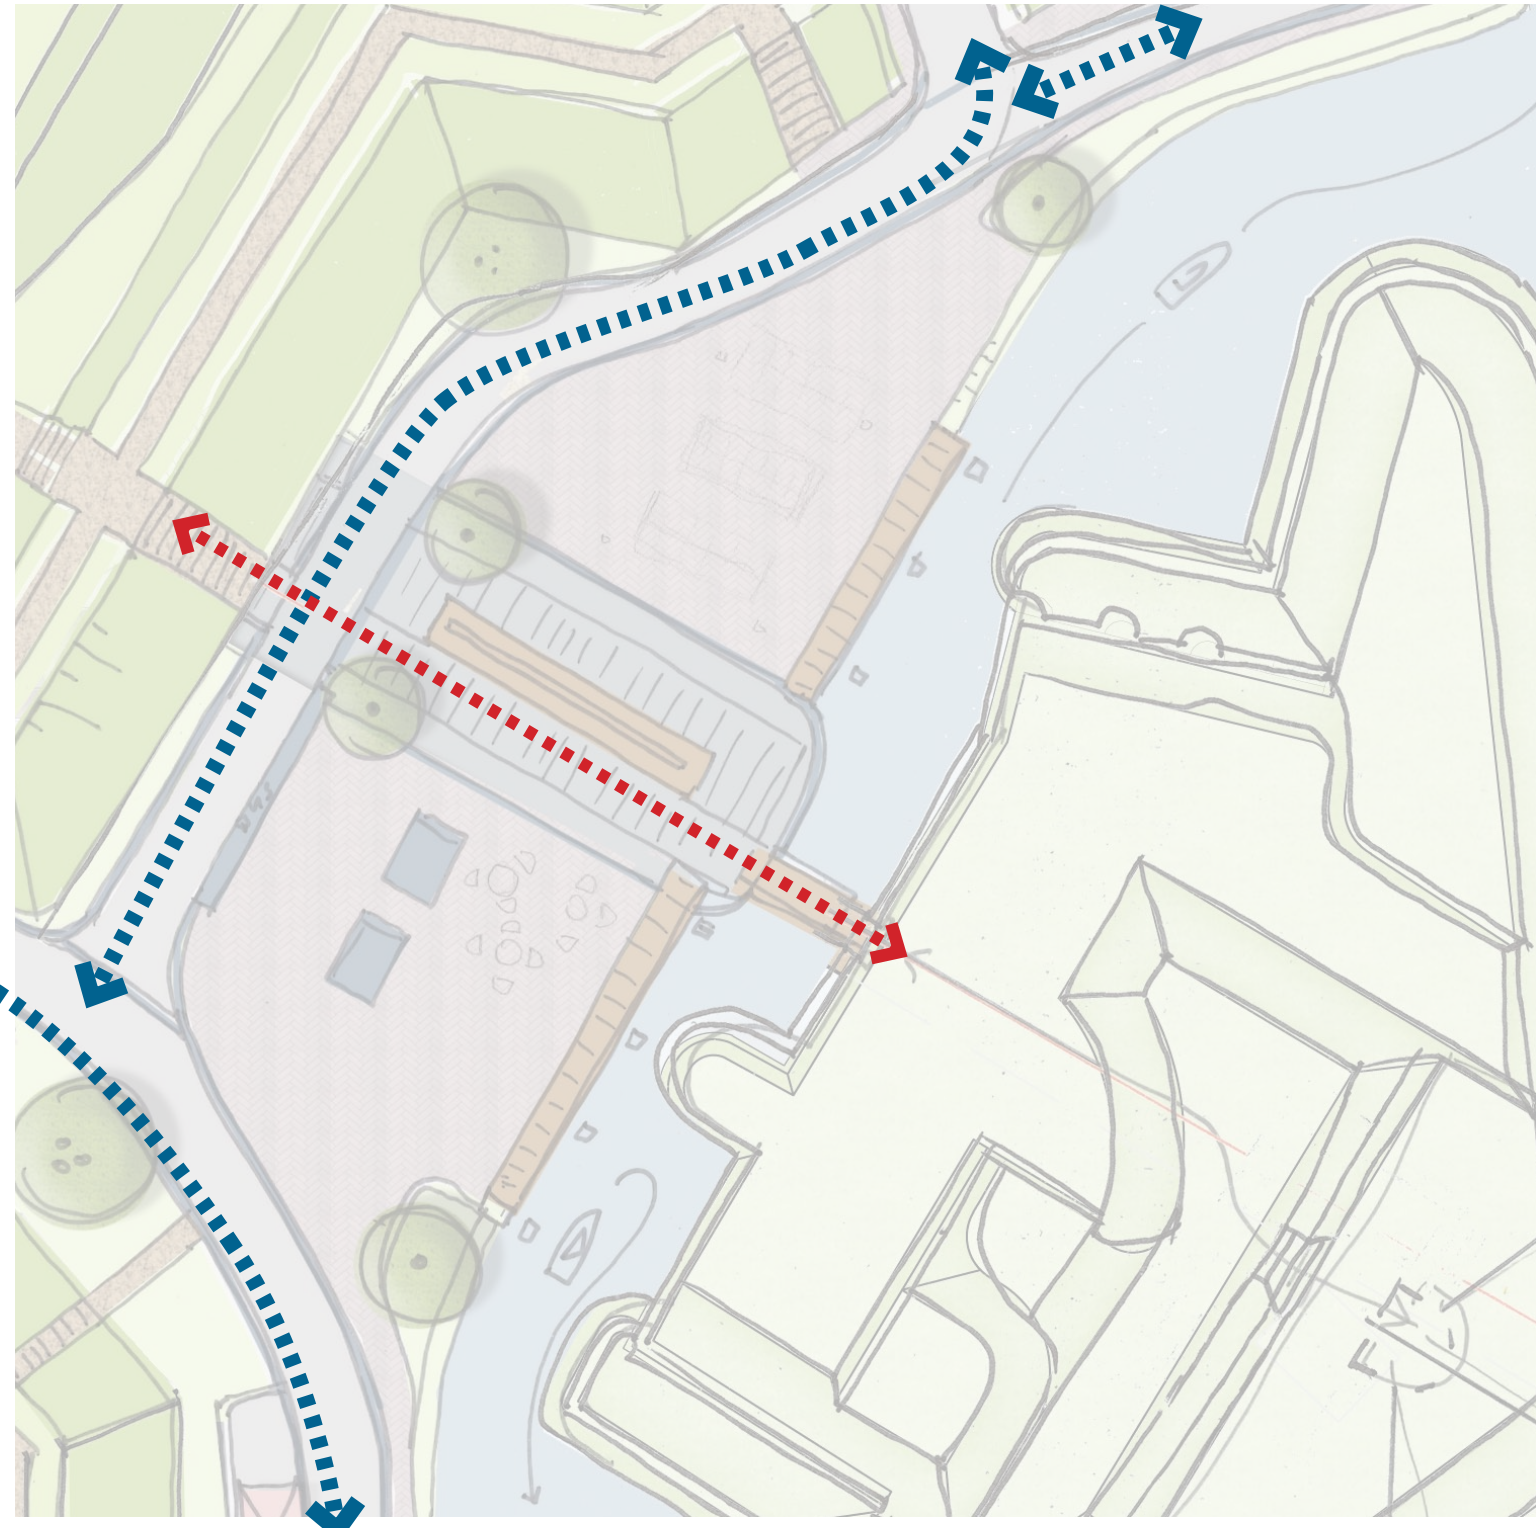

- geheel plein als openbaar gebied voor gebruik en evenementen;
- ruimte voor historische verbinding Kazerne en Muizenfort;
- route's auto en bus (touringcar) als huidige situatie;

PLAK HIER UW REACTIES / TIPS

#### HUDIGE SITUATIE, DOMINANTIE AUTO'S EN VERKEER






# VESTING MUIDEN - OOSTZIJDE

## VESTINGWALLEN FASE 2


### THEMA ERFGOED

#### SCENARIO'S PROGRAMMA VAN EISEN


Historische situatie 1876  
Stelling van Amsterdam

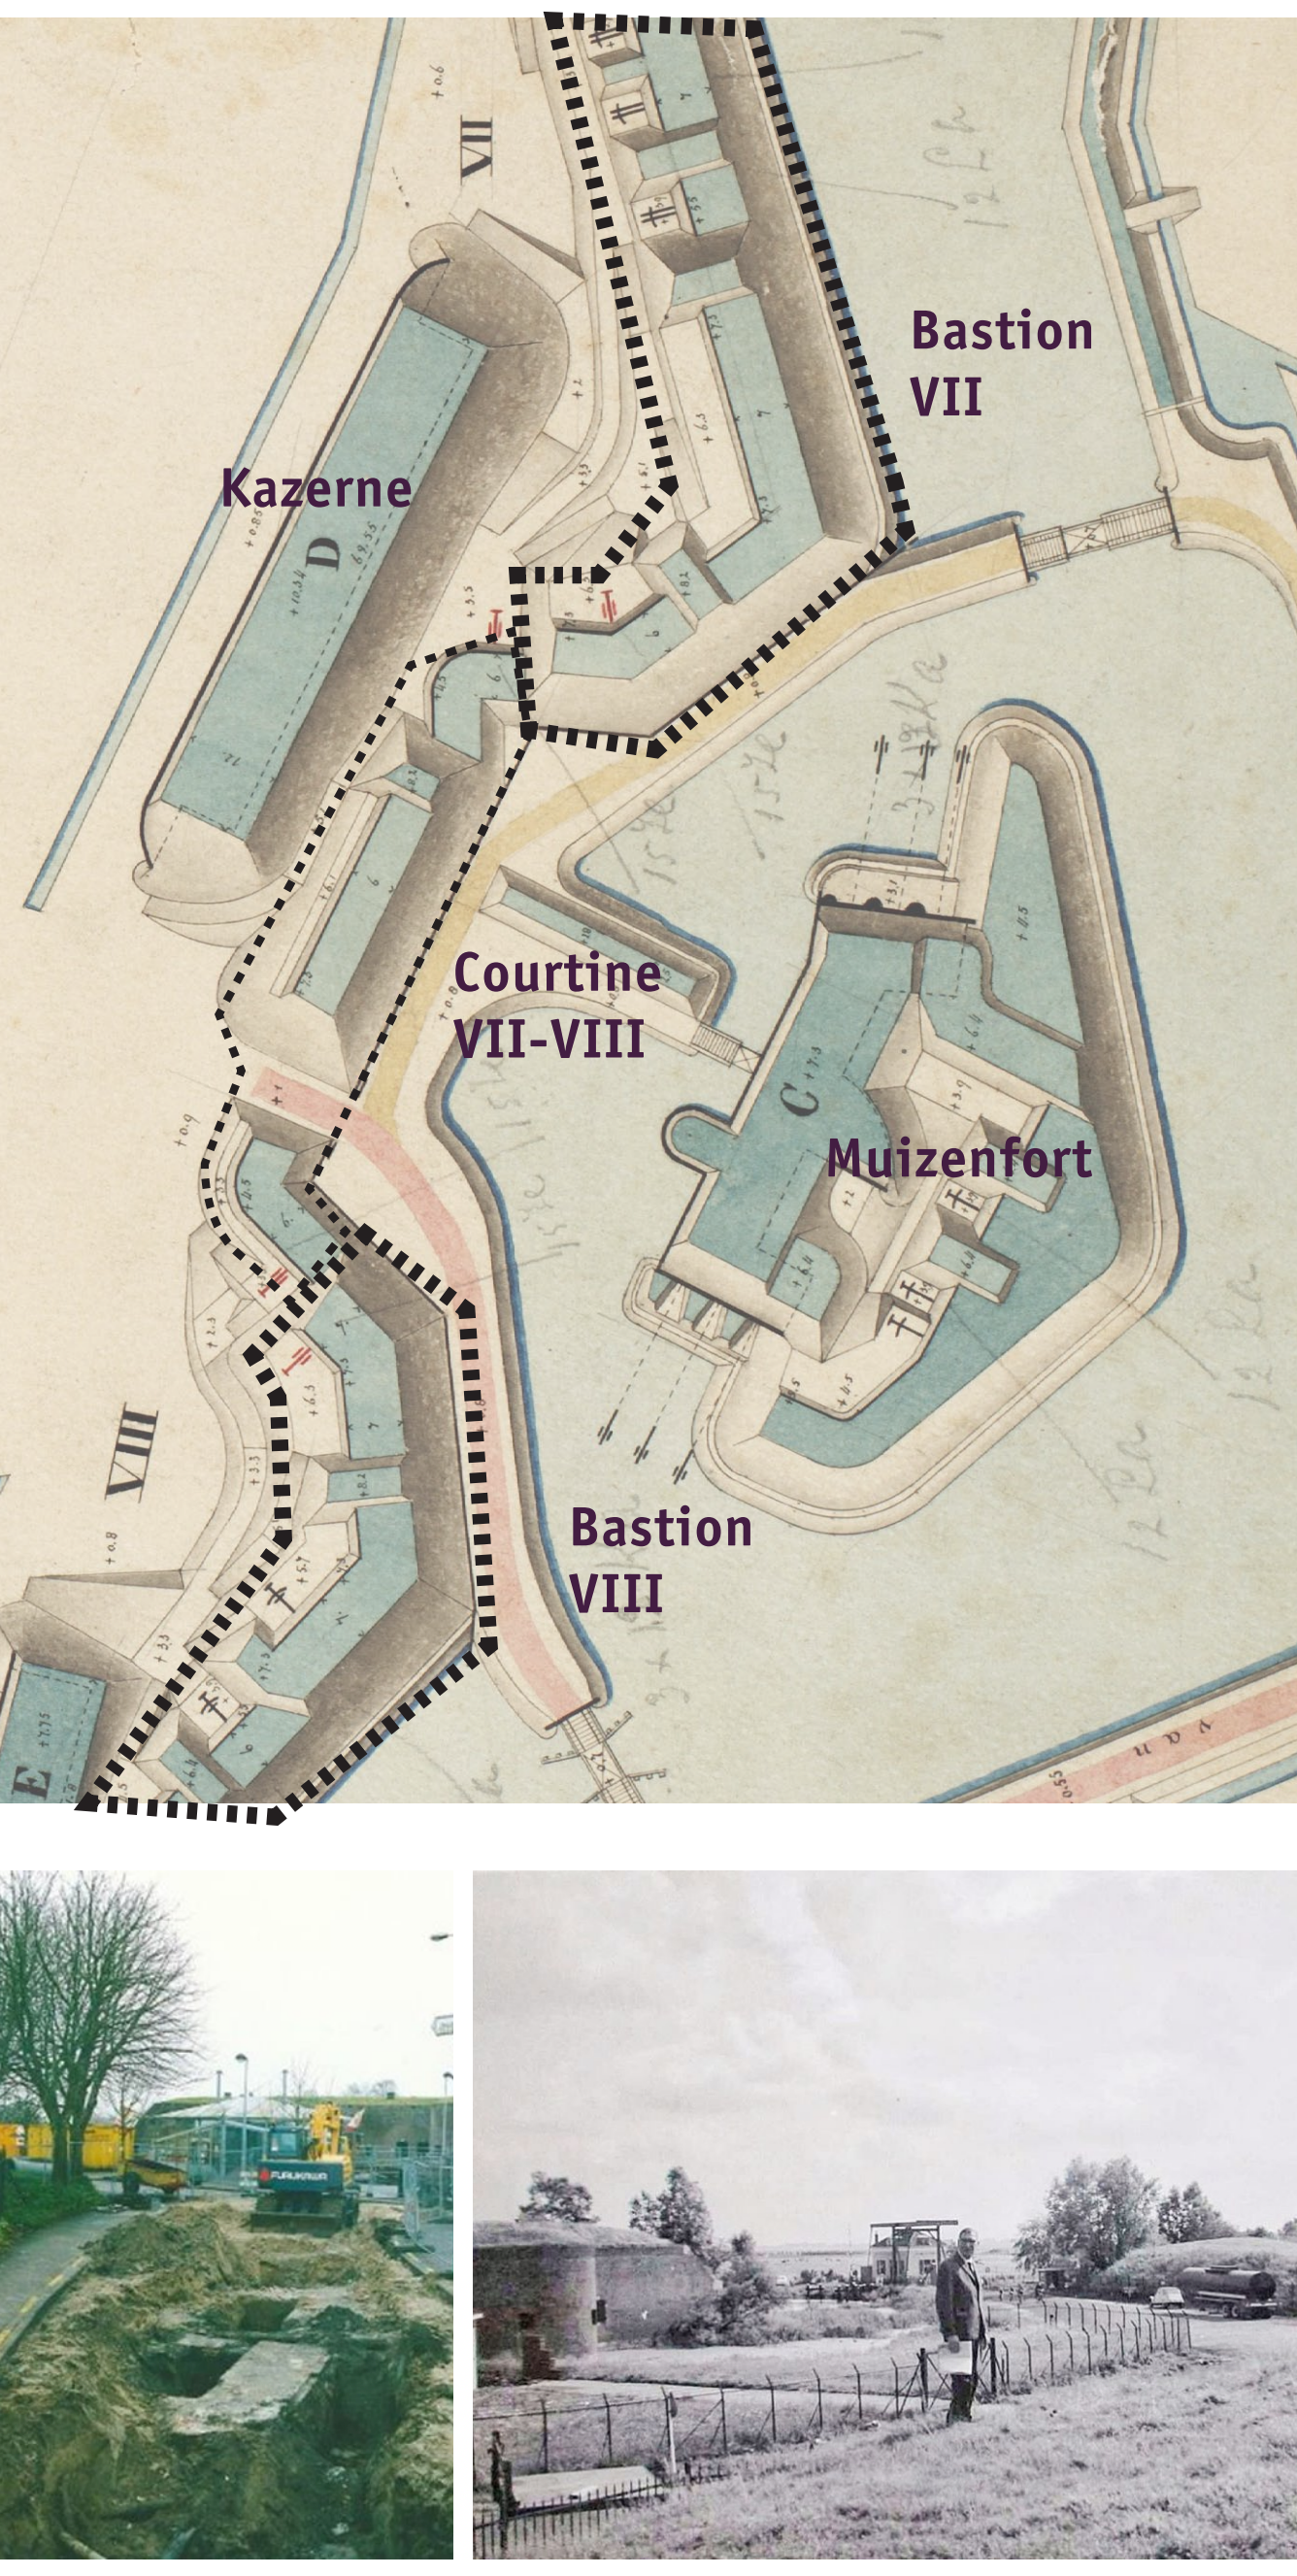

1: aanpassing Naarderstraat  
en vestingwal > historische  
entree

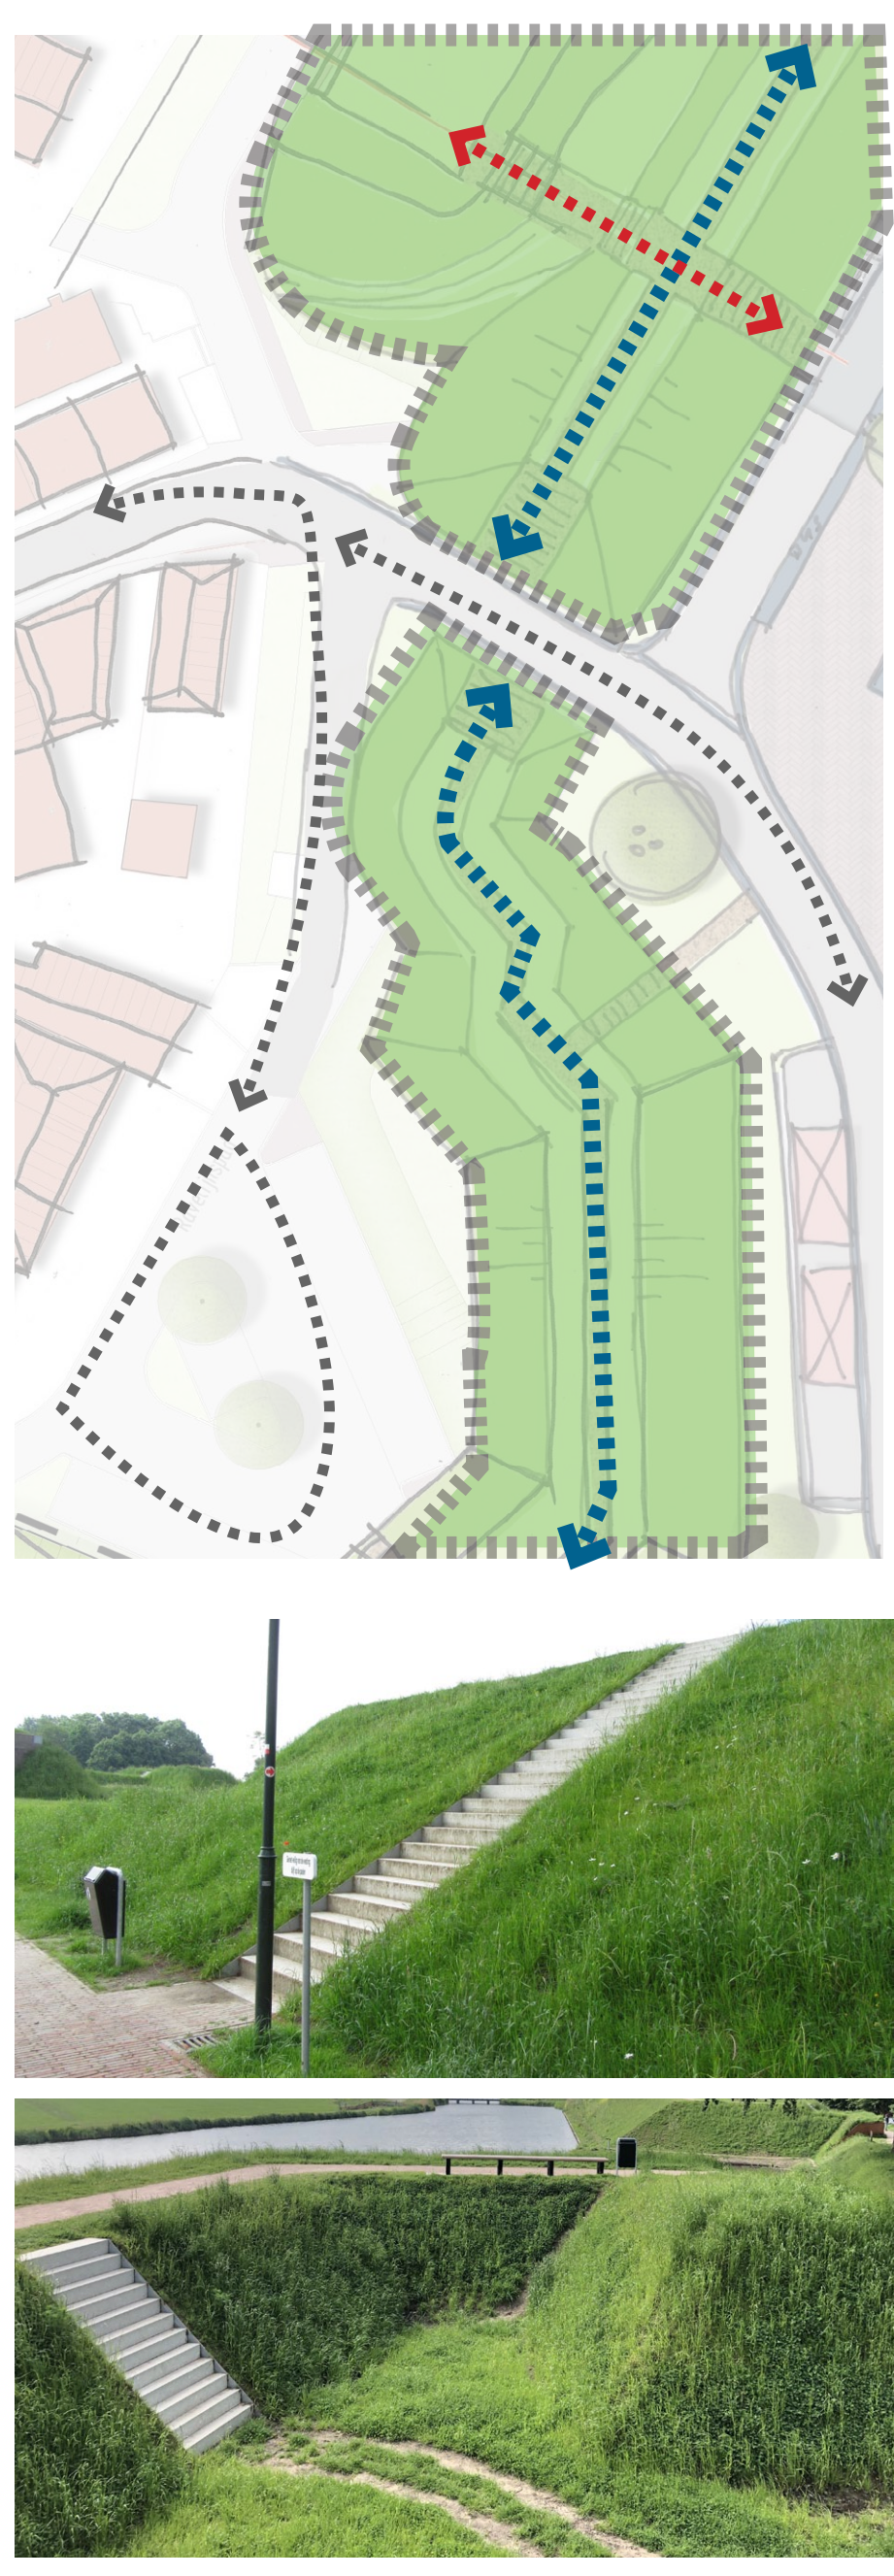


2: aanpassing Naarderstraat  
+ referentie wal > zichtbare  
ingreep, aanpassing weg

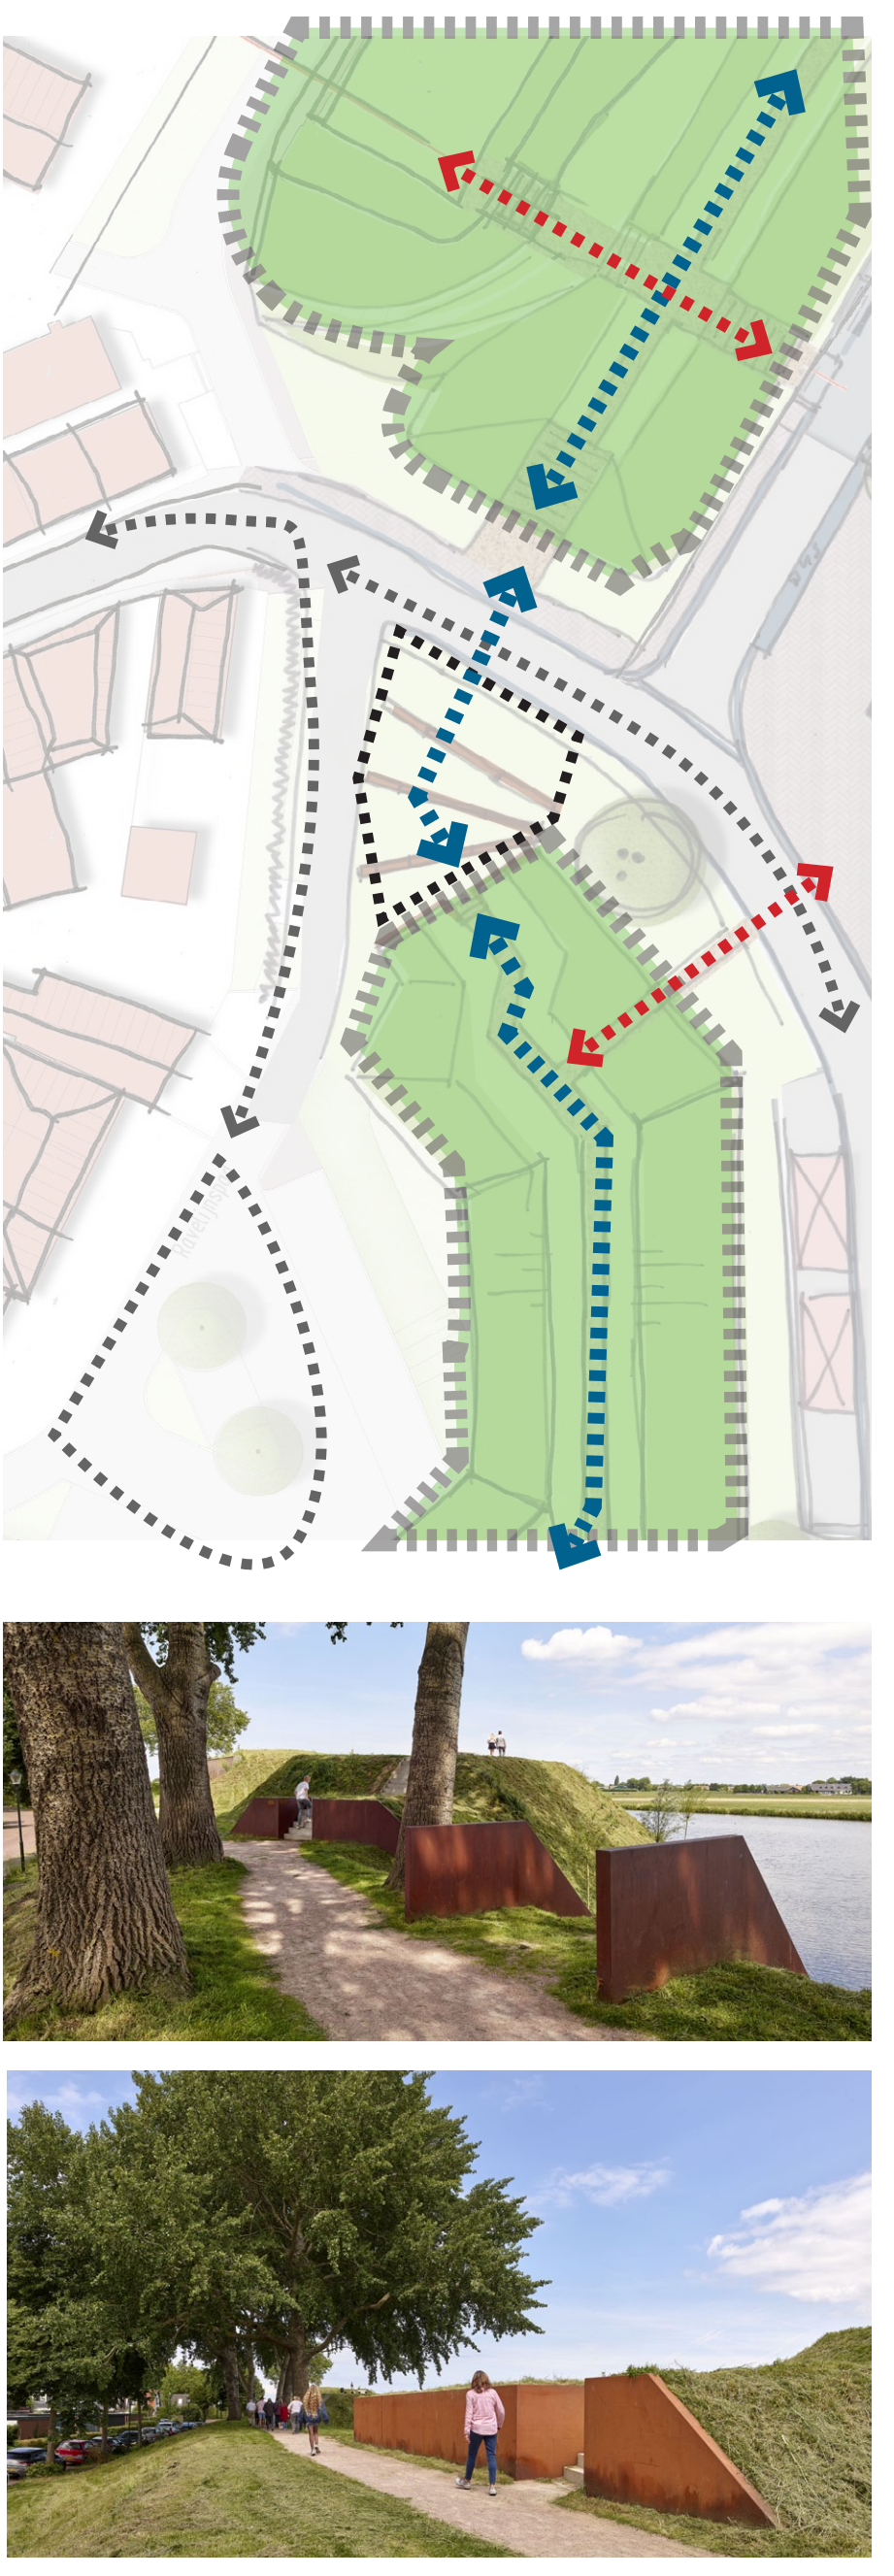

3: huidige Naarderstraat >  
minimale verwijzing historie in  
verharding, weg als bestaand



Ton Kootsingel:  
coupure en verbinding over de ves-  
tingwal

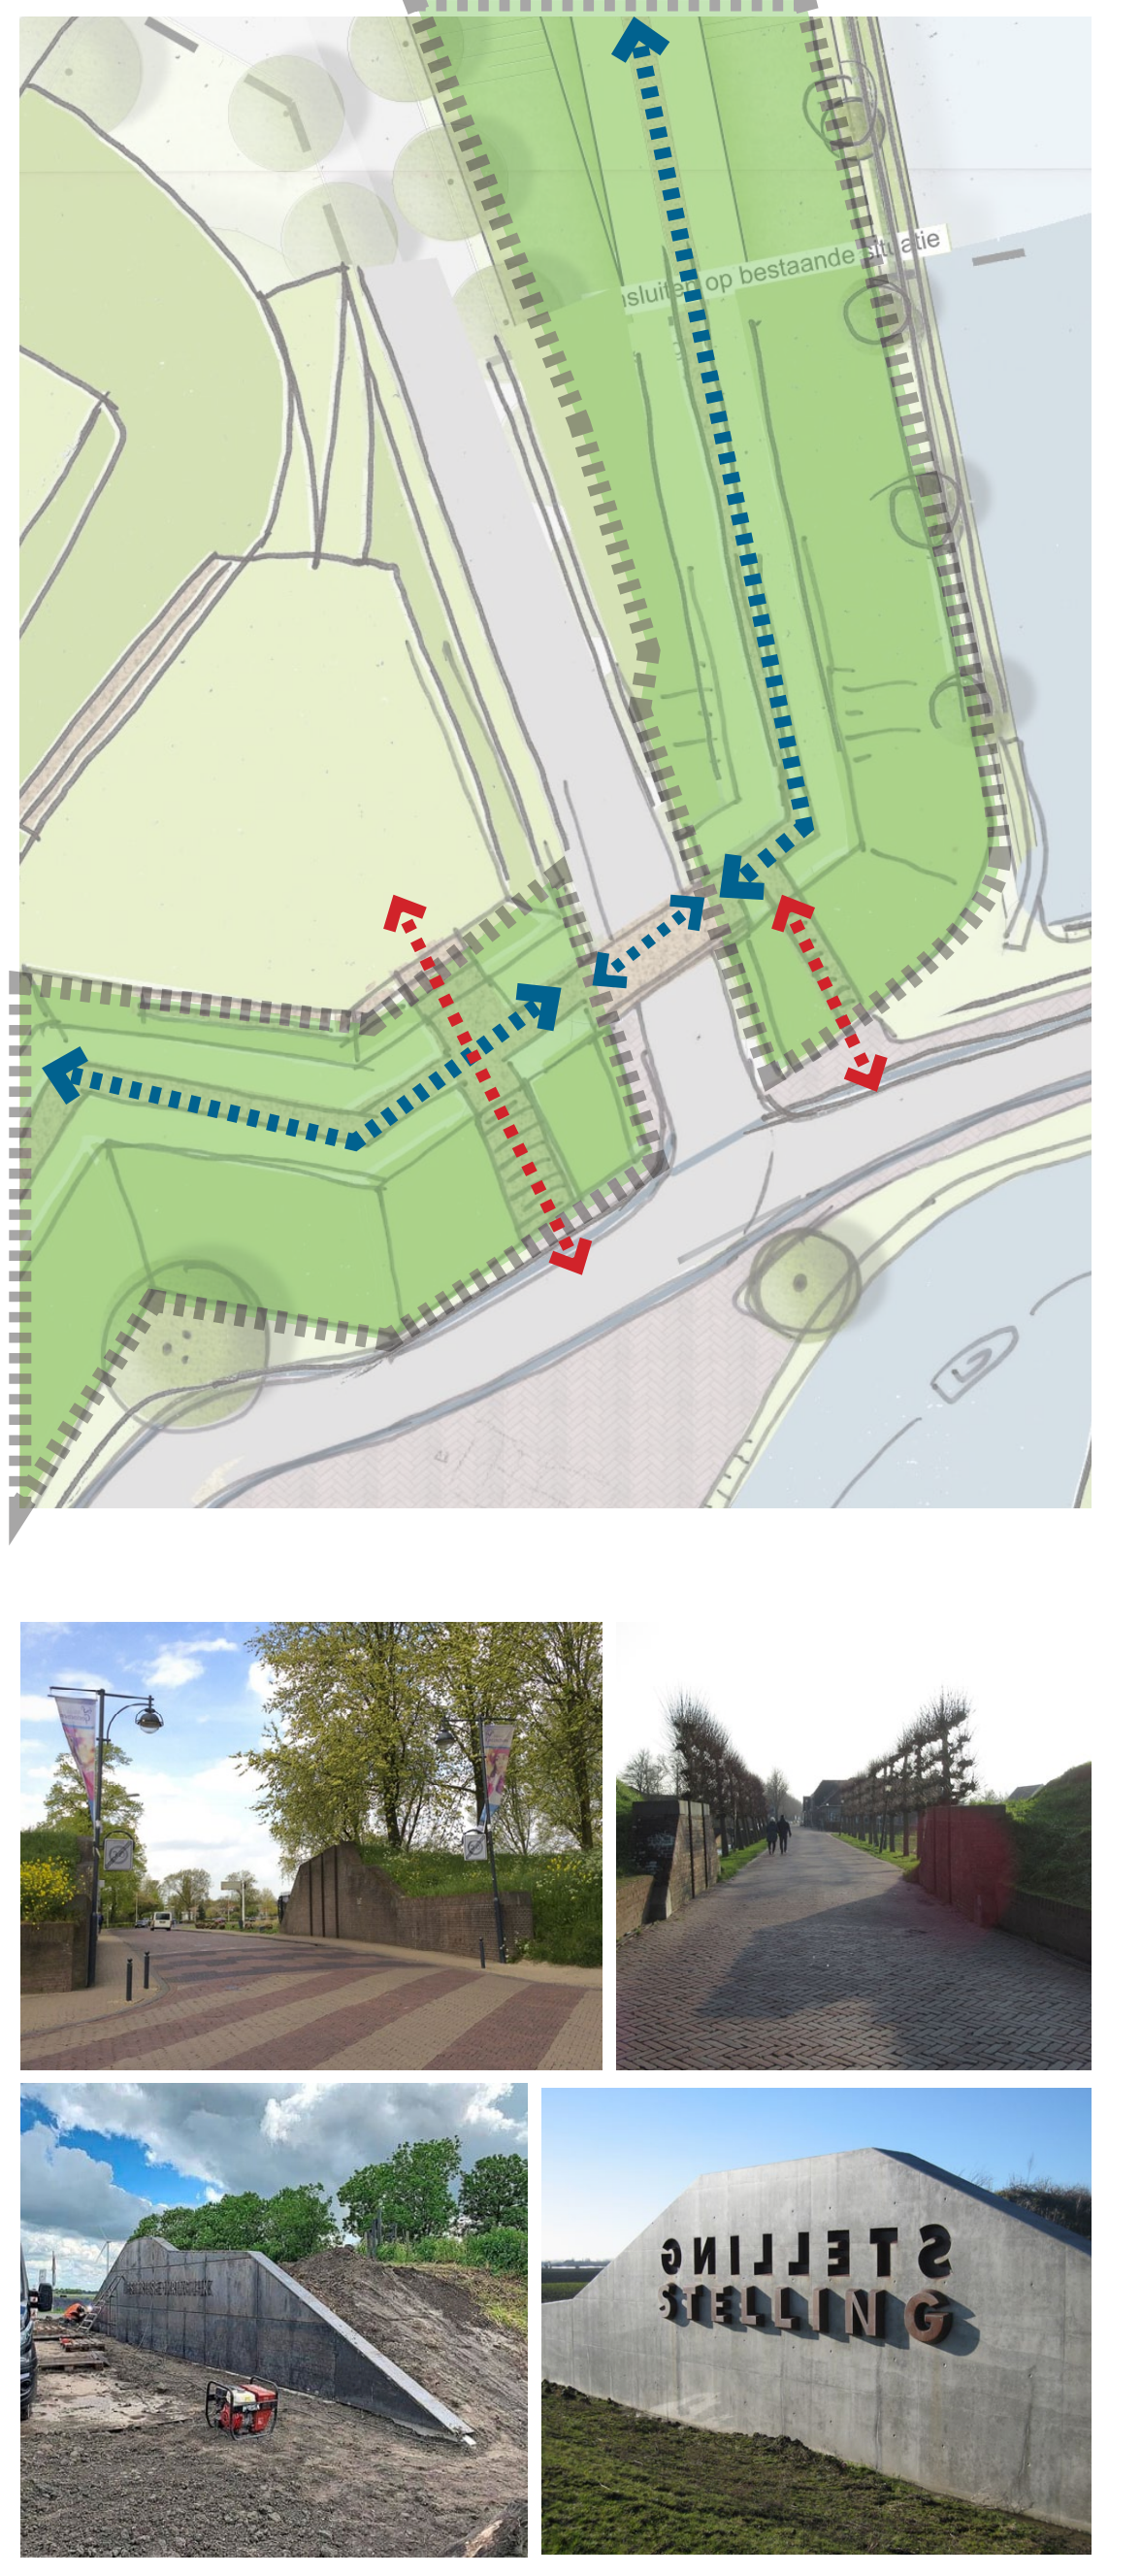

PLAK HIER UW REACTIES / TIPS




# VESTING MUIDEN - OOSTZIJDE

## VESTINGWALLEN FASE 2


### THEMA ONDERNEMEN/EVENEMENTEN

#### SCENARIO'S PROGRAMMA VAN EISEN


1: horeca huidige plekken, plein met meer gebruikswaarde en voorzieningen

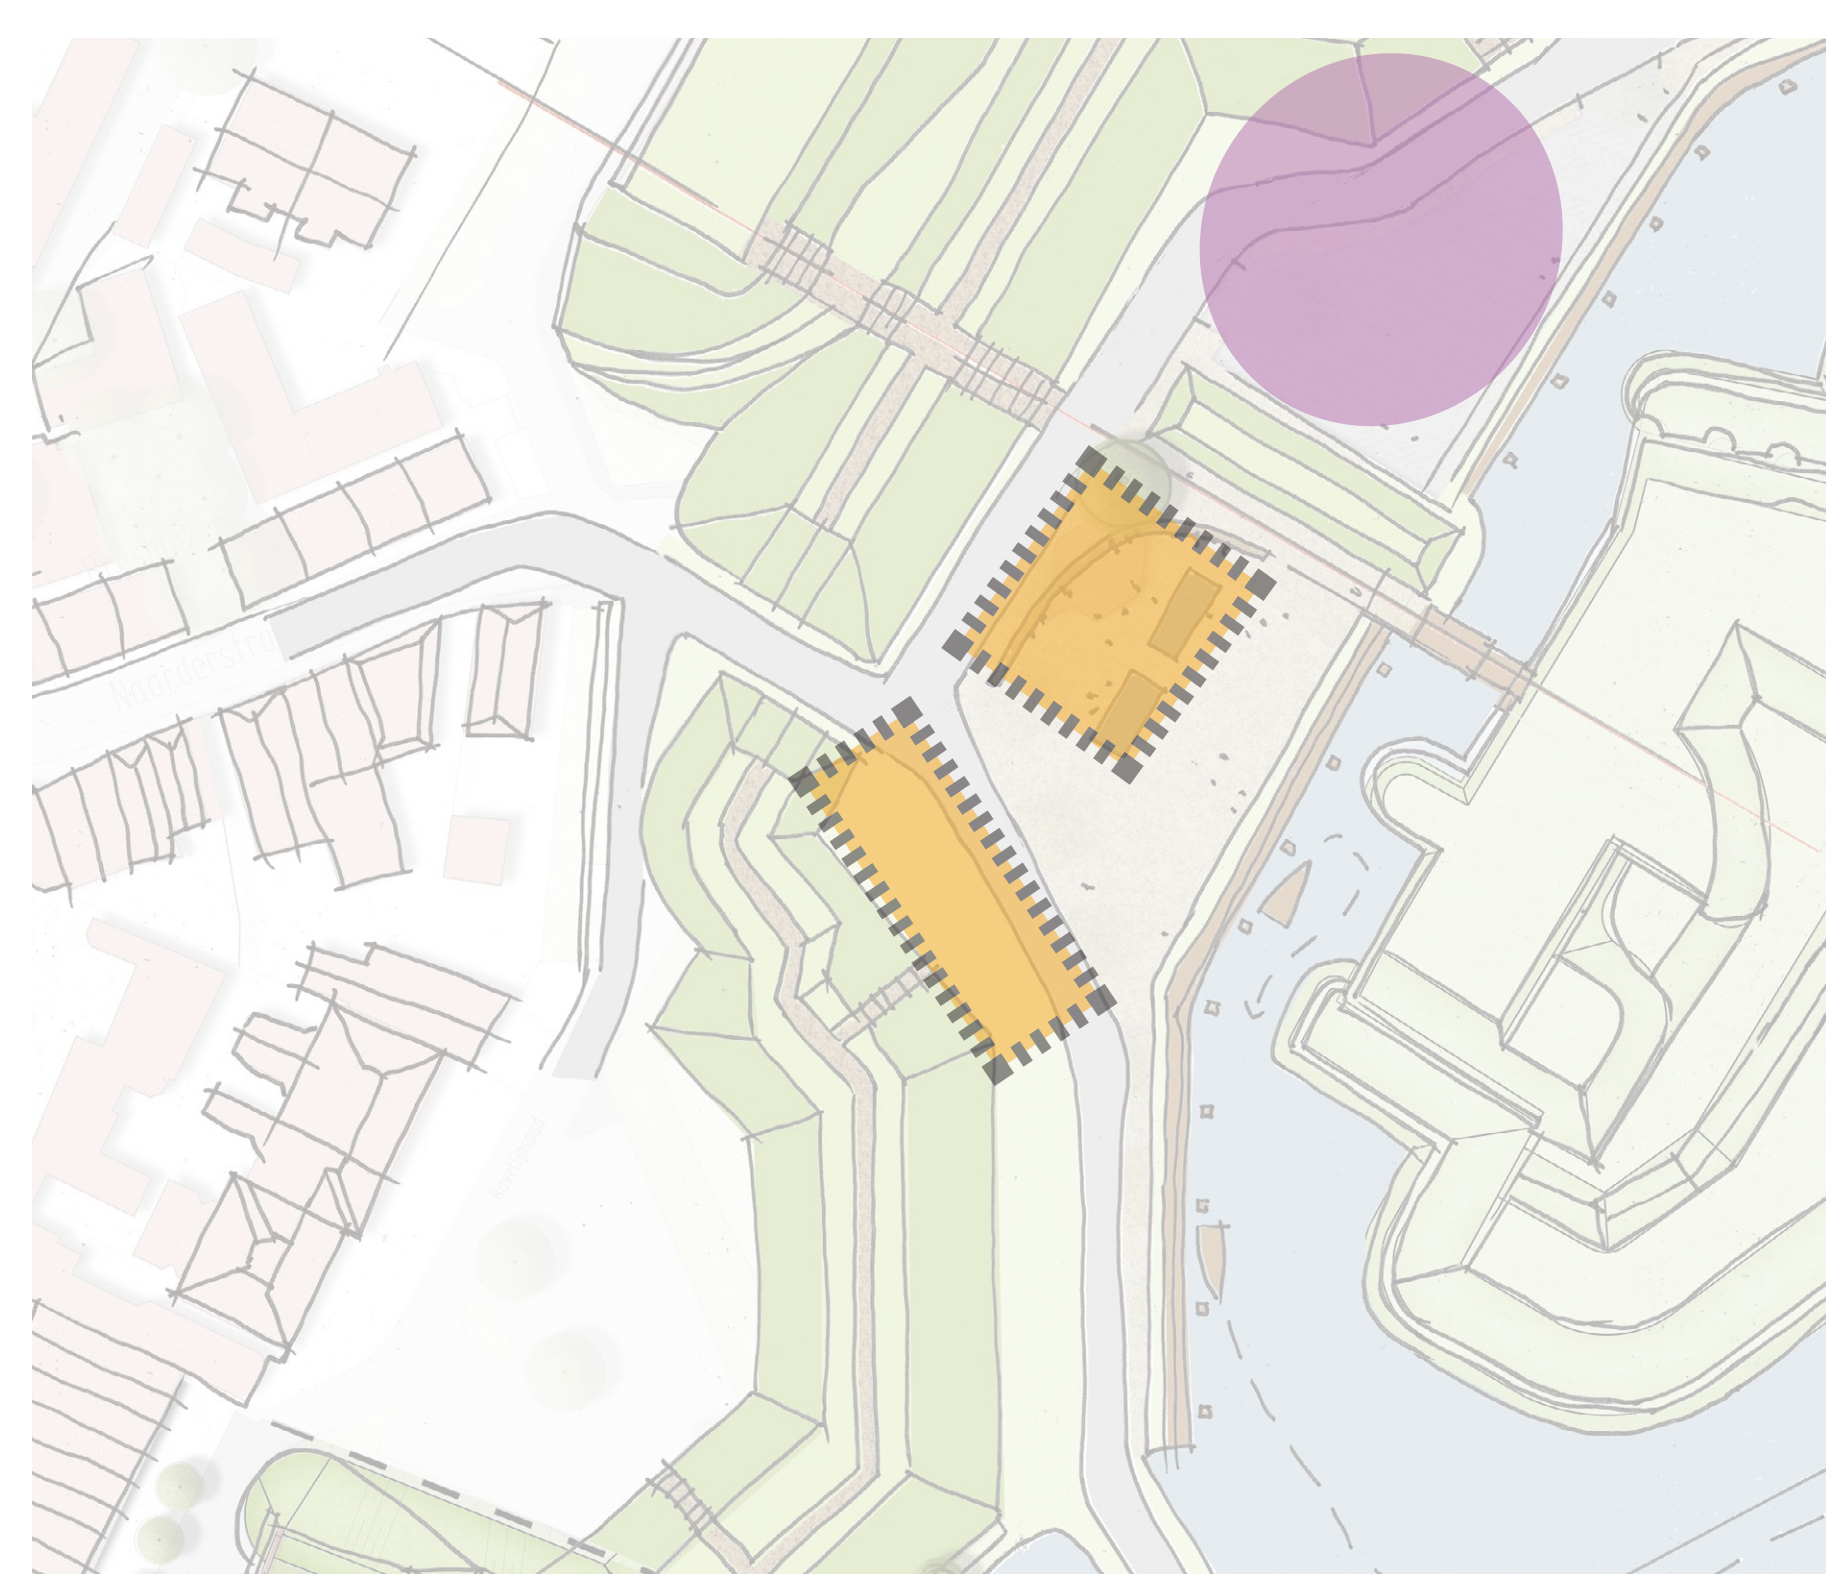

2: horeca i.c.m. erfgoed, meer ruimte voor plein, historie en (kleine) evenementen

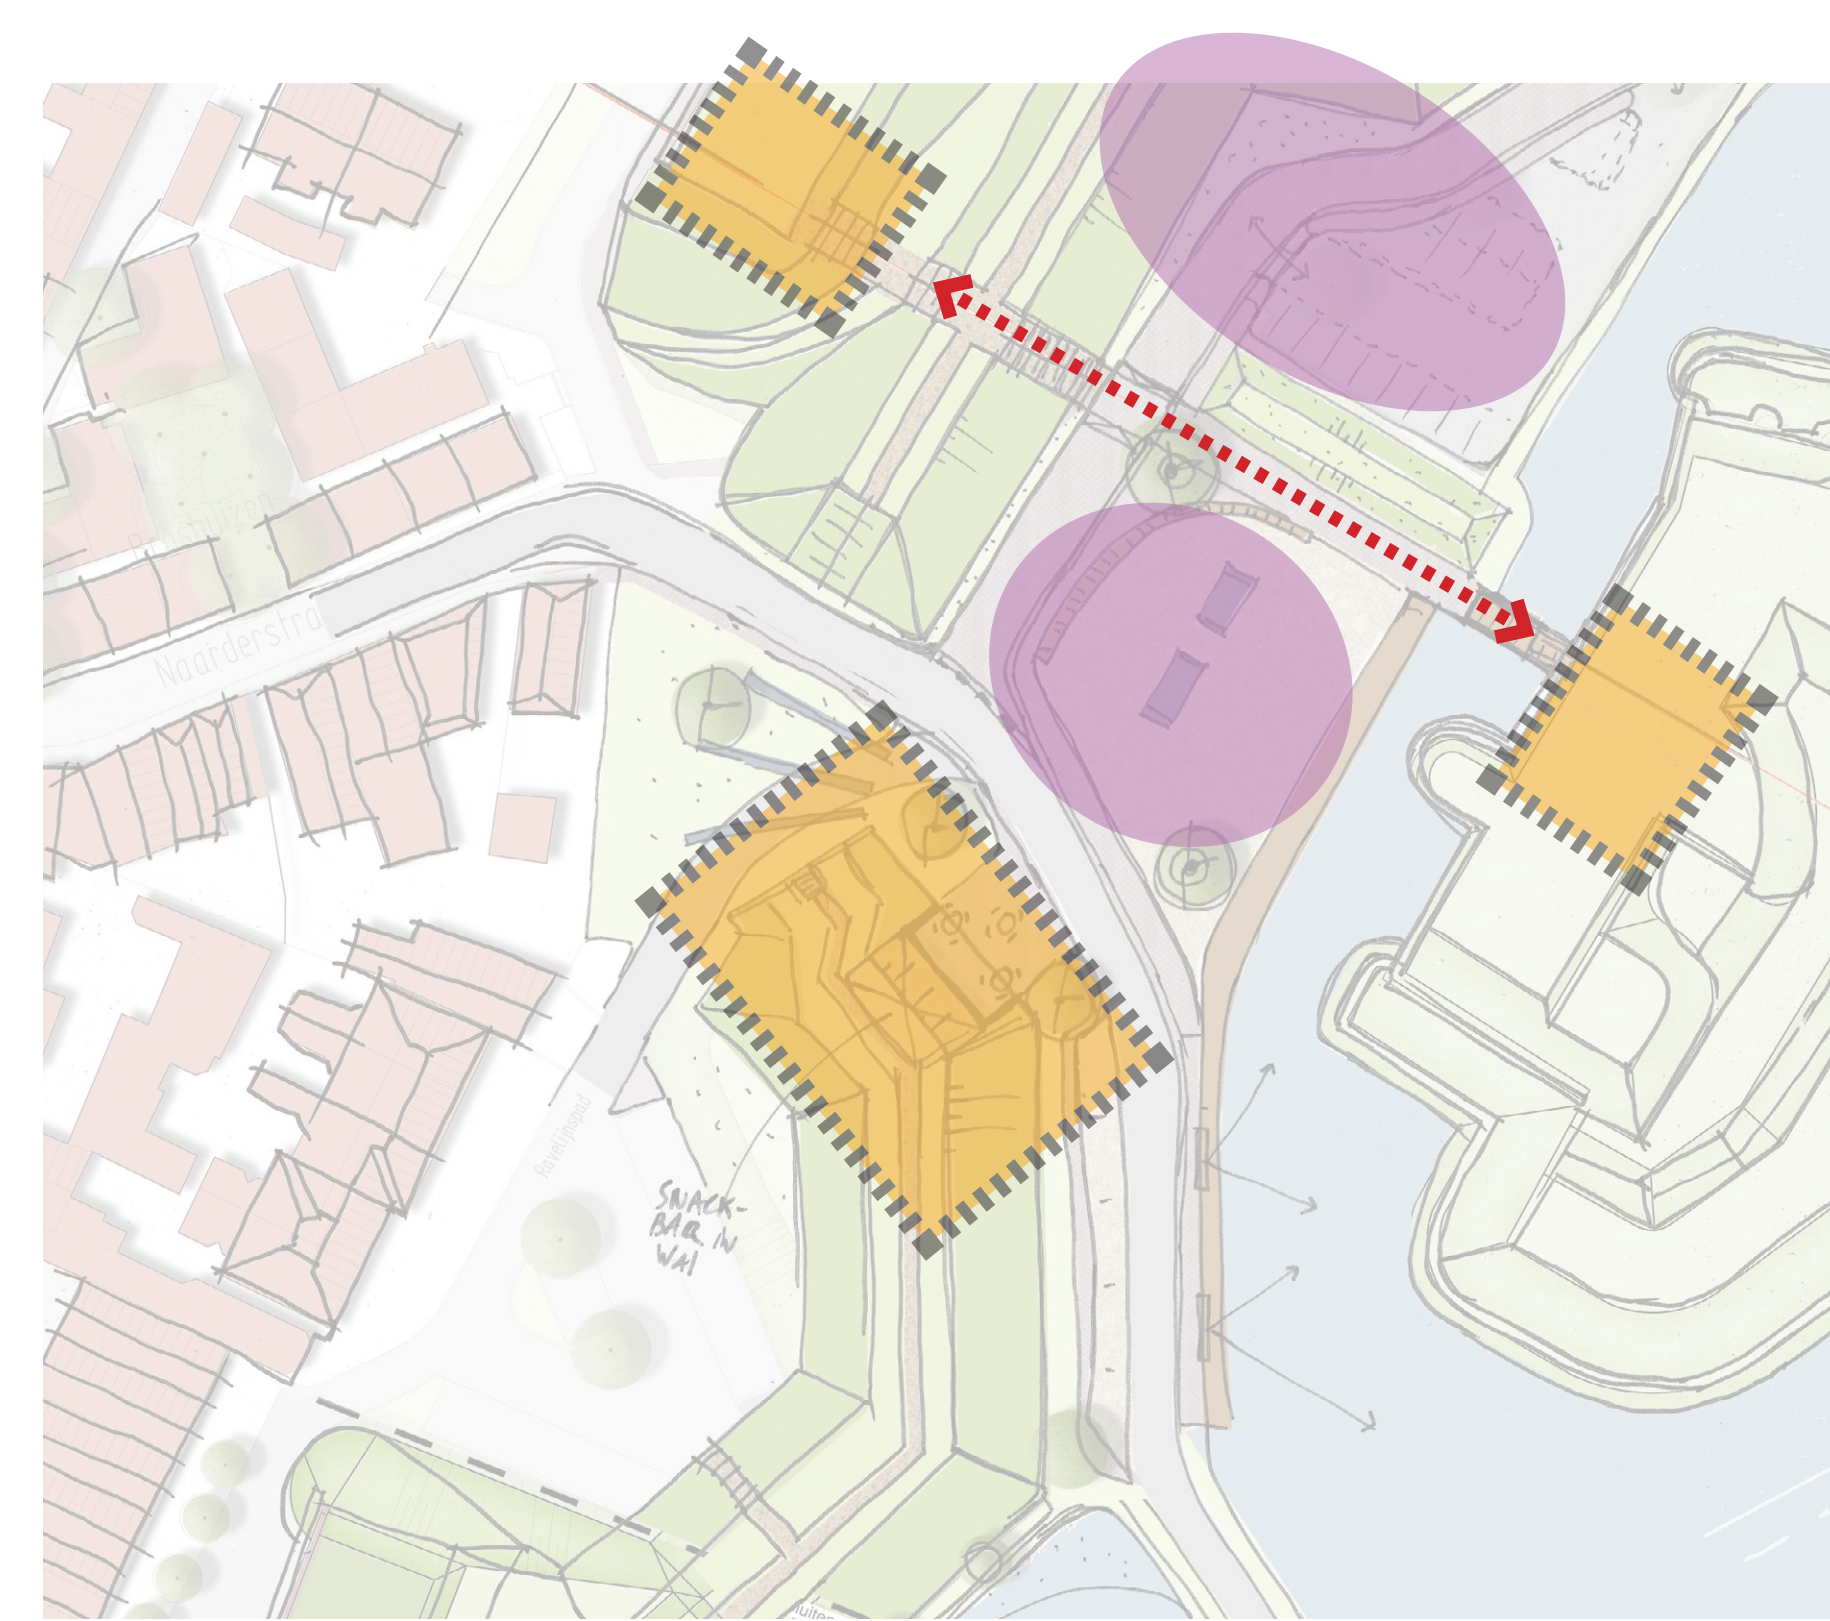

3: horeca los (seizoensinvulling), meer ruimte voor evenementen

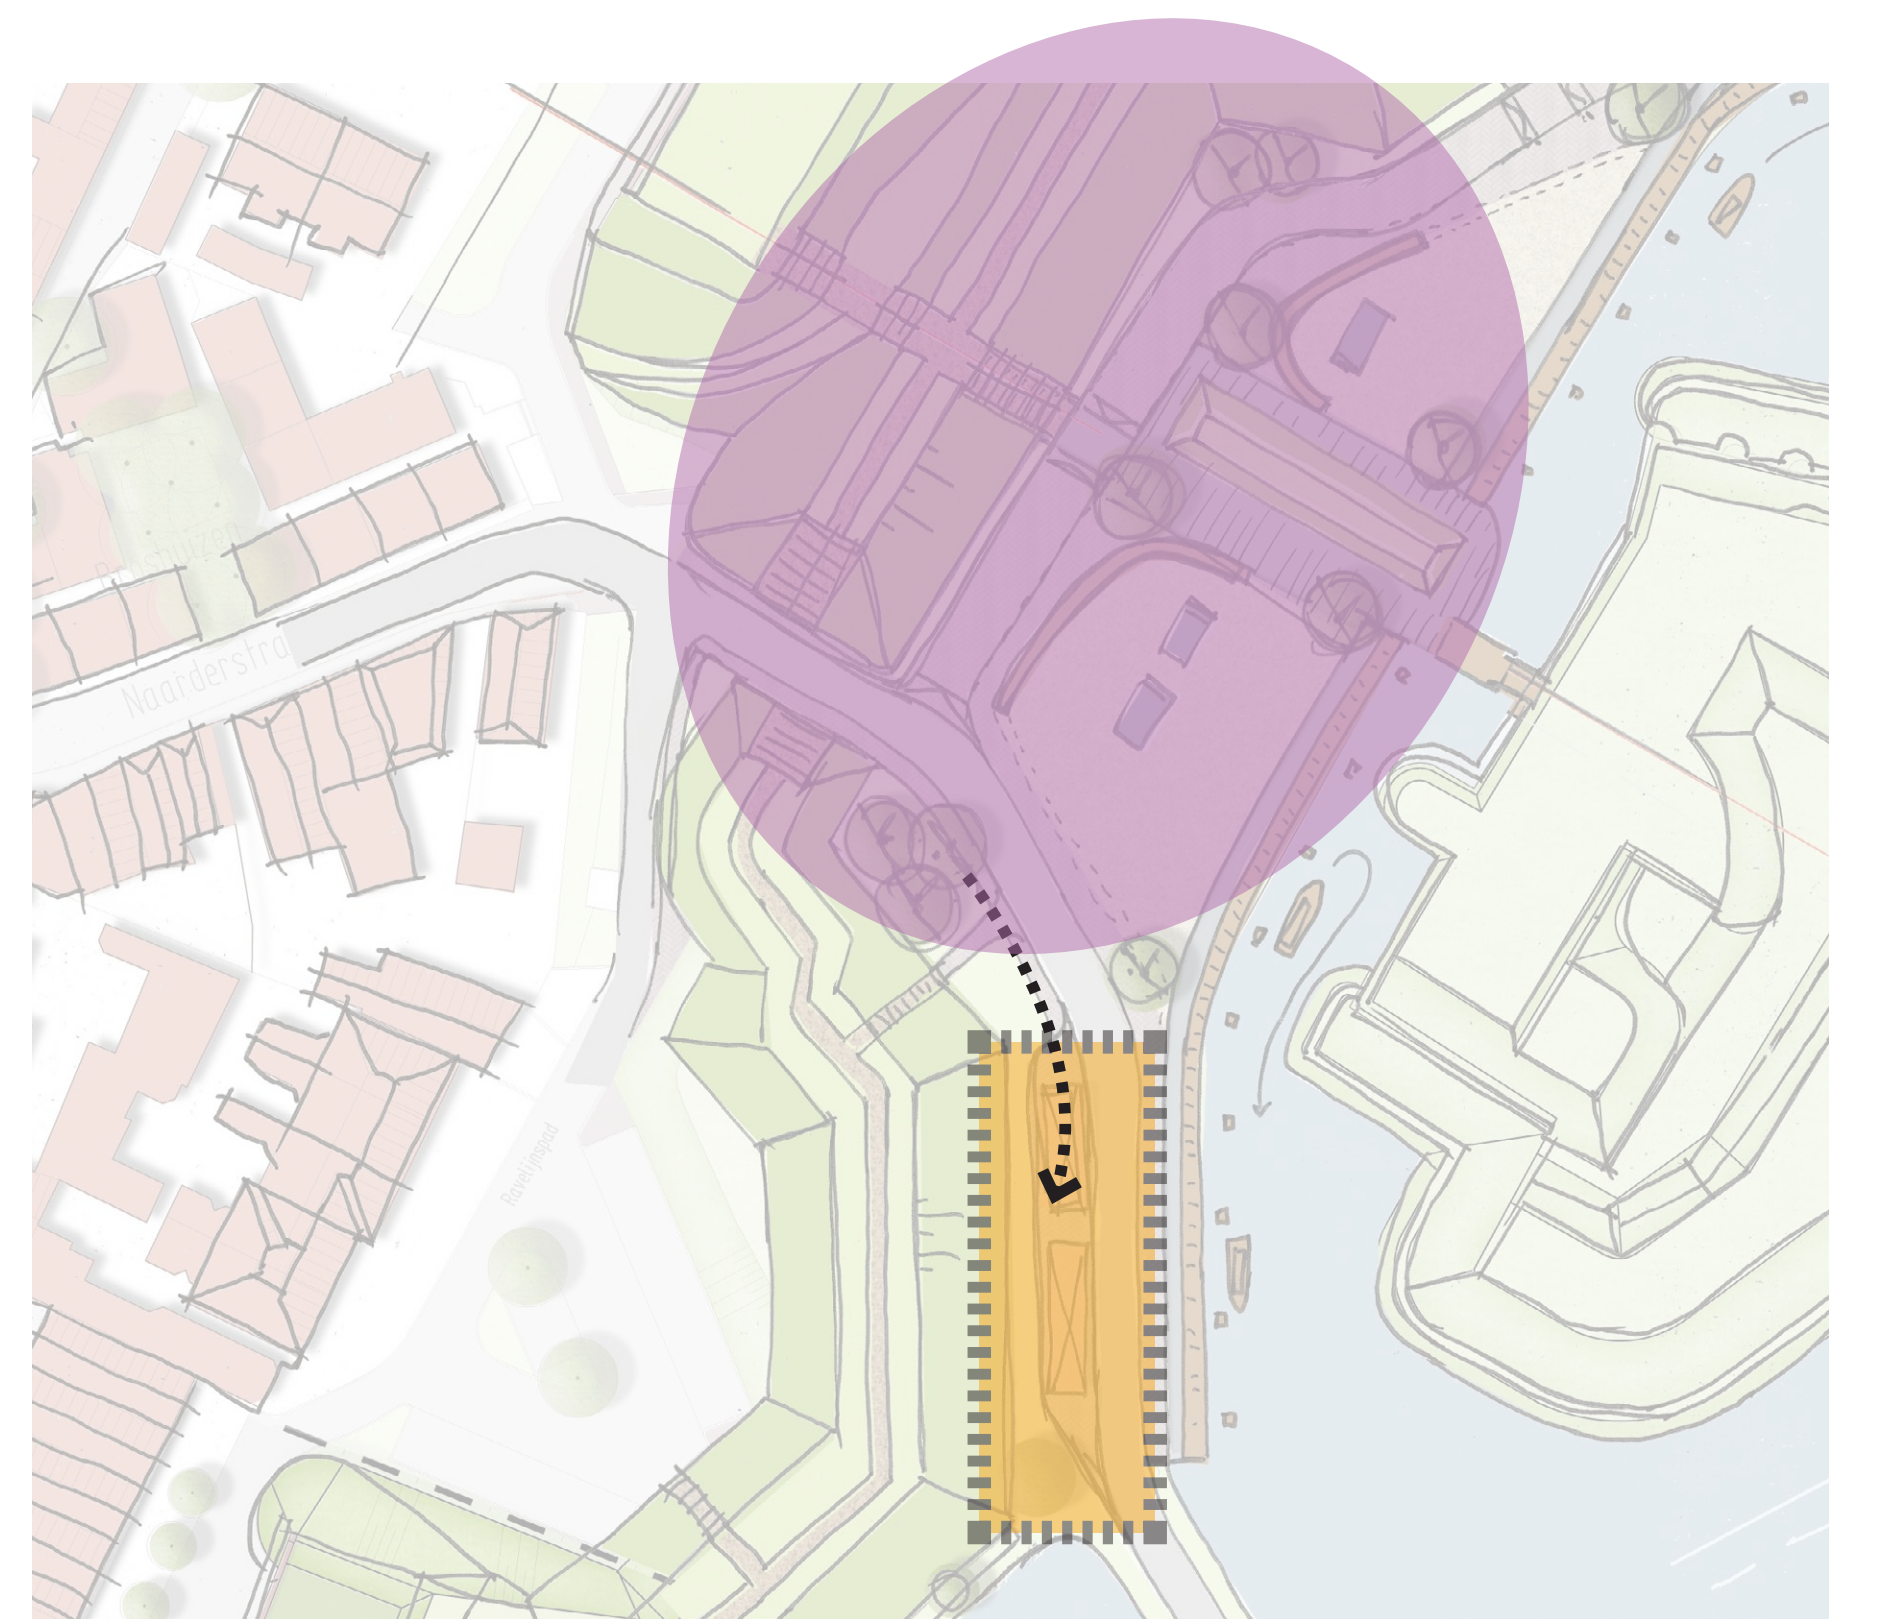

PLAK HIER UW REACTIES / TIPS