Betonnen Trap
prefab elementen
met leuning
zonder kantplanken
zie details nr 6 en 7
Aansluiten op bestaand asfalt
Aansluiten op bestaand asfalt
Baai van Ballast
Cortenstalen plateau sierstrip
Opnemen en herplaatsen
Cortenstalen plateau sierstrip
zie detail 11
zie detail
fiets ontmoetingsplaats
aansluiten op
bestaande verharding
Verwijderen
betonplaten
aansluiten op
bestaande verharding
aansluiten op
bestaande verharding
Fietsenstalling
10 st. nietjes
zie detail 12
Bank
zie detail 12
Picknickbank
bestaand

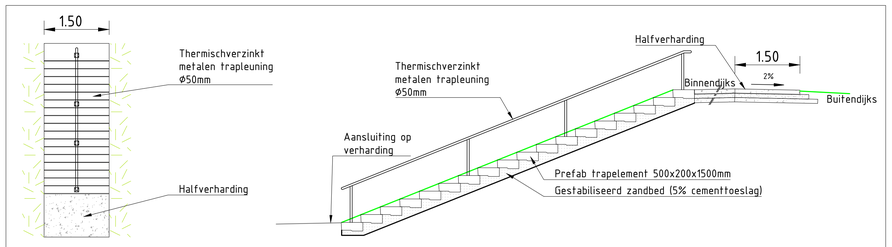
1.50
Thermischverzinkt
metalen trapleuning
ø50mm
Halfverharding
Principe detail 6
Aangezicht prefab trap
Schaal 1:50
Halfverharding
1.50
Thermischverzinkt
metalen trapleuning
ø50mm
Binnendijks
2%
Buitendijks
Aansluiting op
verharding
Prefab trapelement 500x200x1500mm
Gestabiliseerd zandbed (5% cementtoeslag)
Principe detail 7
Doorsnede prefab trap met aansluitingen
Schaal 1:50

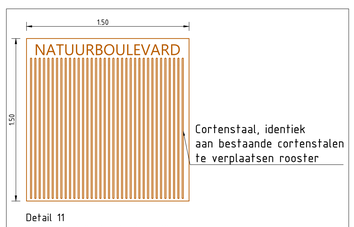
1.50
NATUURBOULEVARD
1.50
Cortenstaal, identiek
aan bestaande cortenstalen
te verplaatsen rooster
Detail 11
Cortenstaal "natuurboulevard"
Schaal 1:20

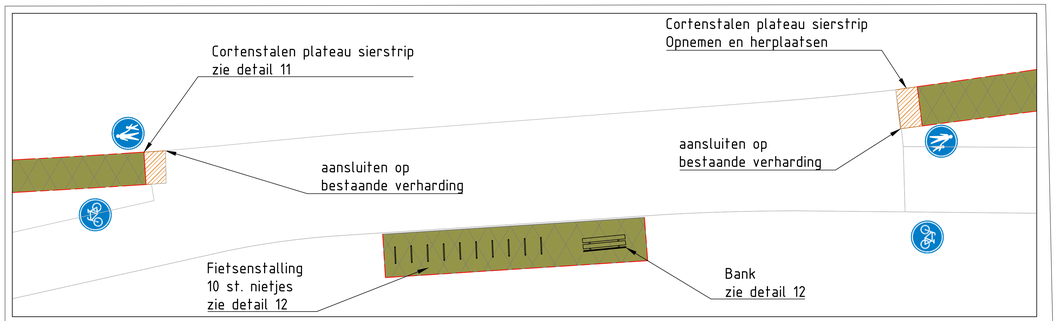
Cortenstalen plateau sierstrip
zie detail 11
Cortenstalen plateau sierstrip
Opnemen en herplaatsen
aansluiten op
bestaande verharding
aansluiten op
bestaande verharding
Fietsenstalling
10 st. nietjes
zie detail 12
Bank
zie detail 12
Detail Fiets ontmoetingsplaats