



GEVELAANZICHT 03

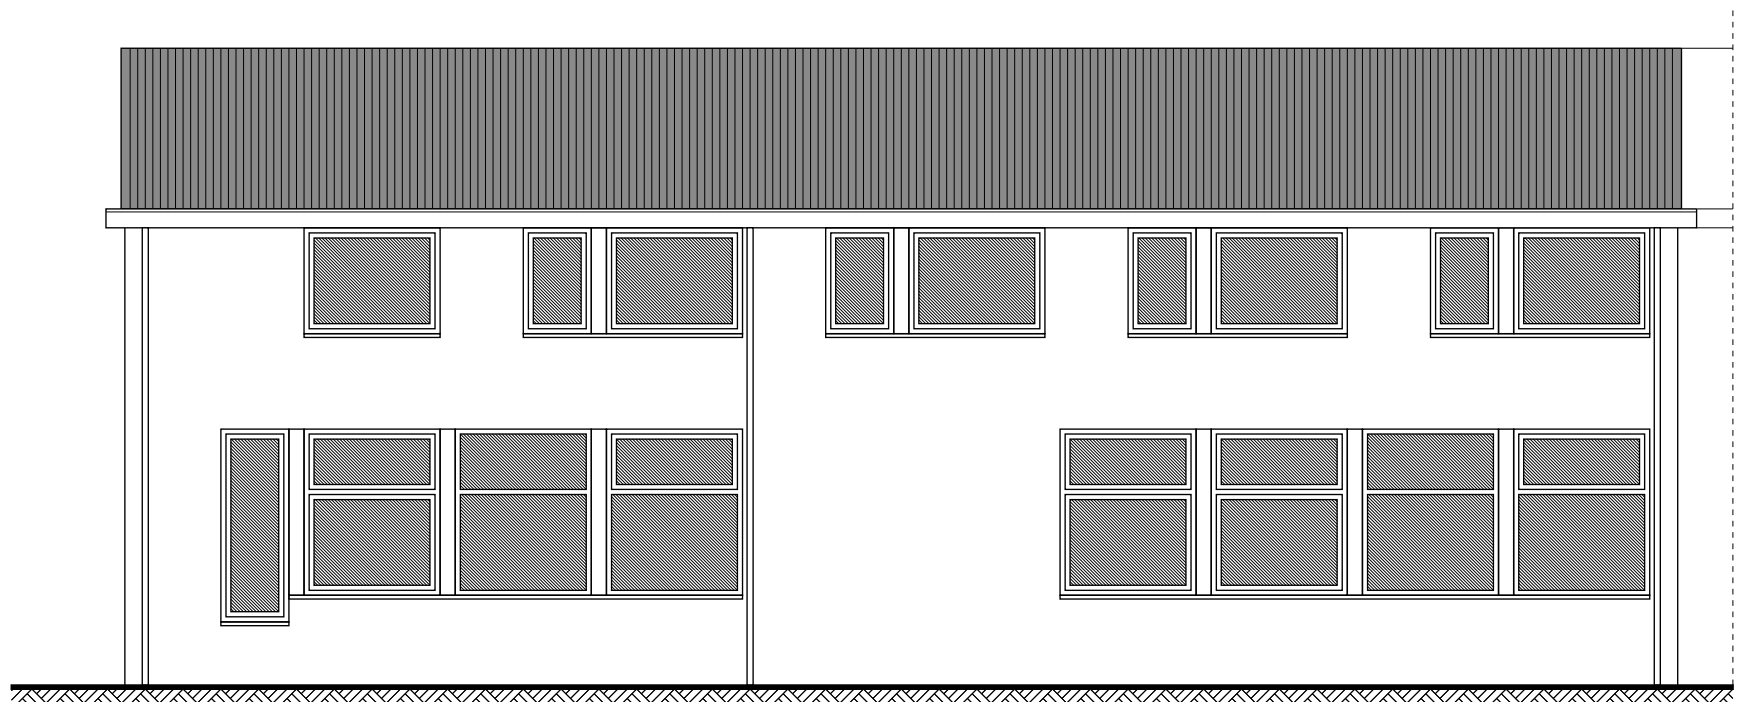


GEVELAANZICHT 01




GEVELAANZICHT 02

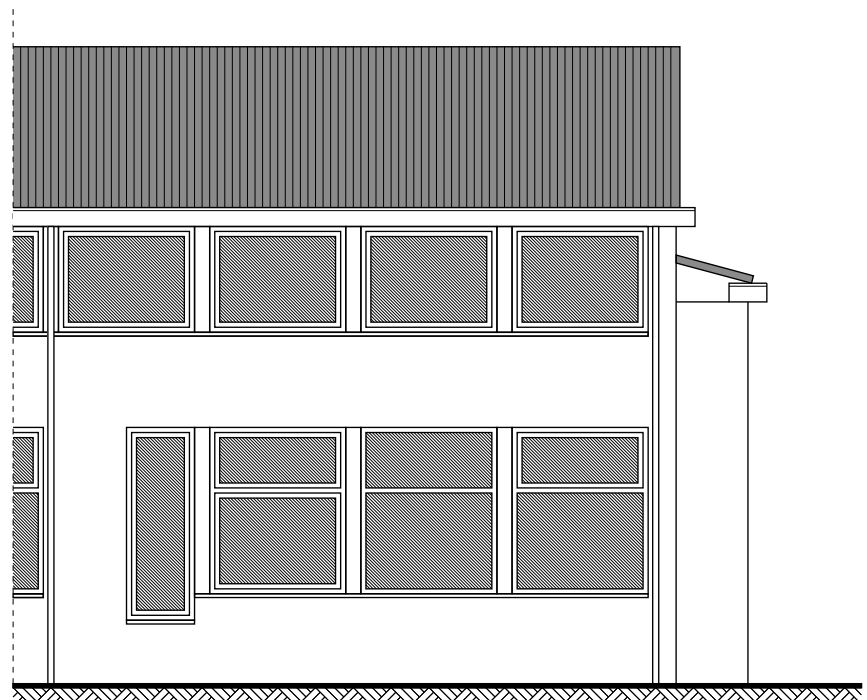

GEVELAANZICHT 06

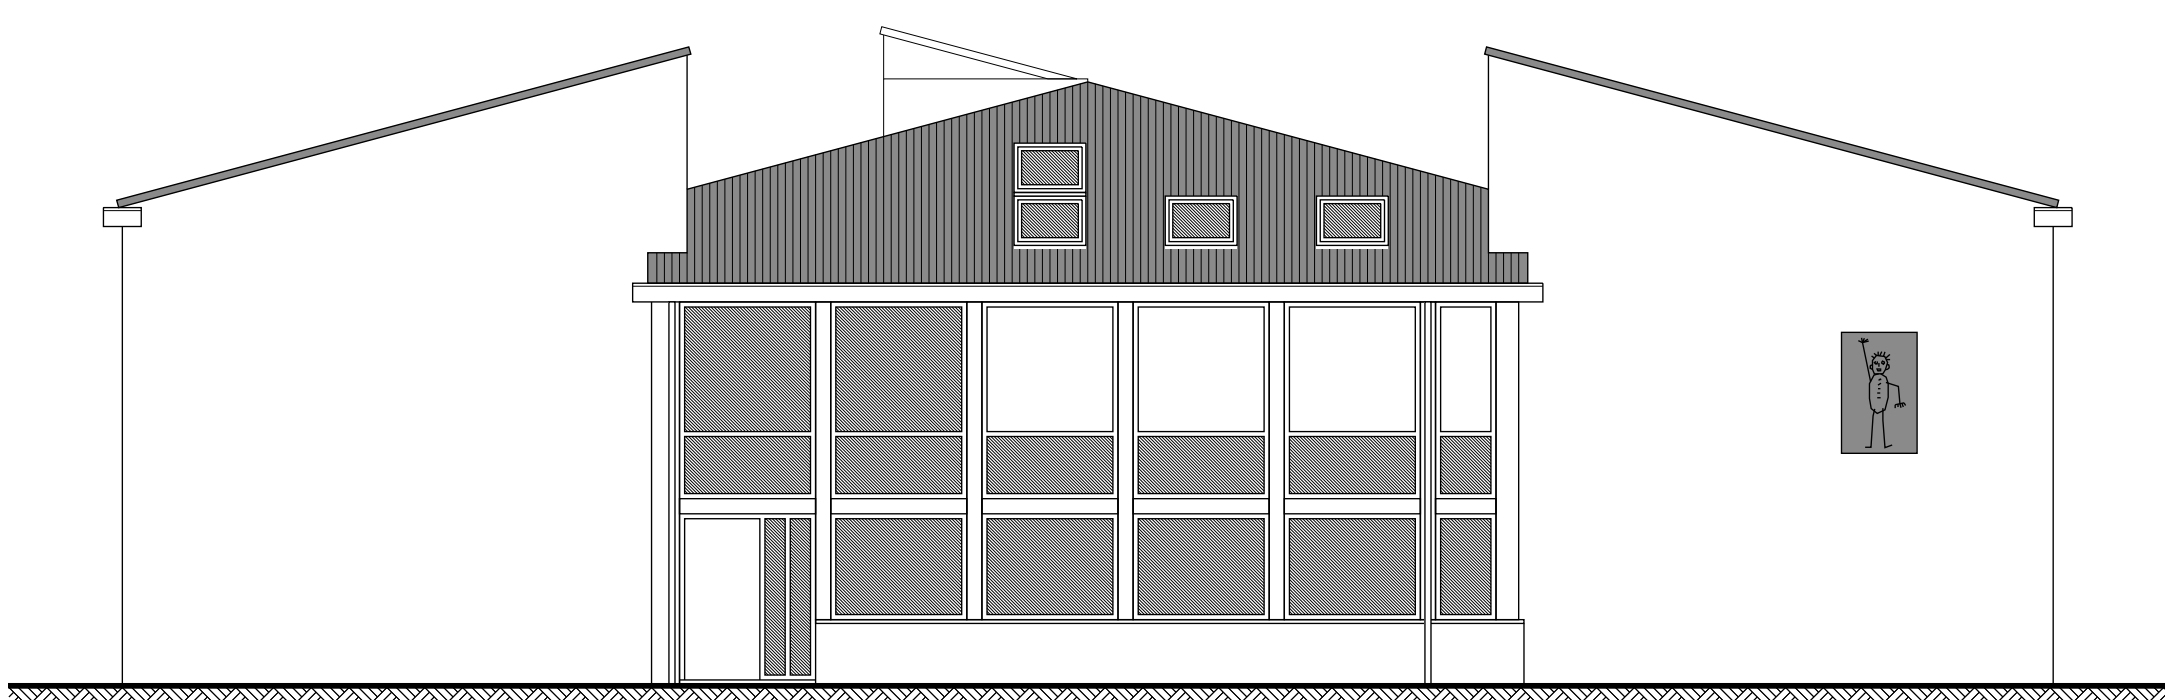


GEVELAANZICHT 04

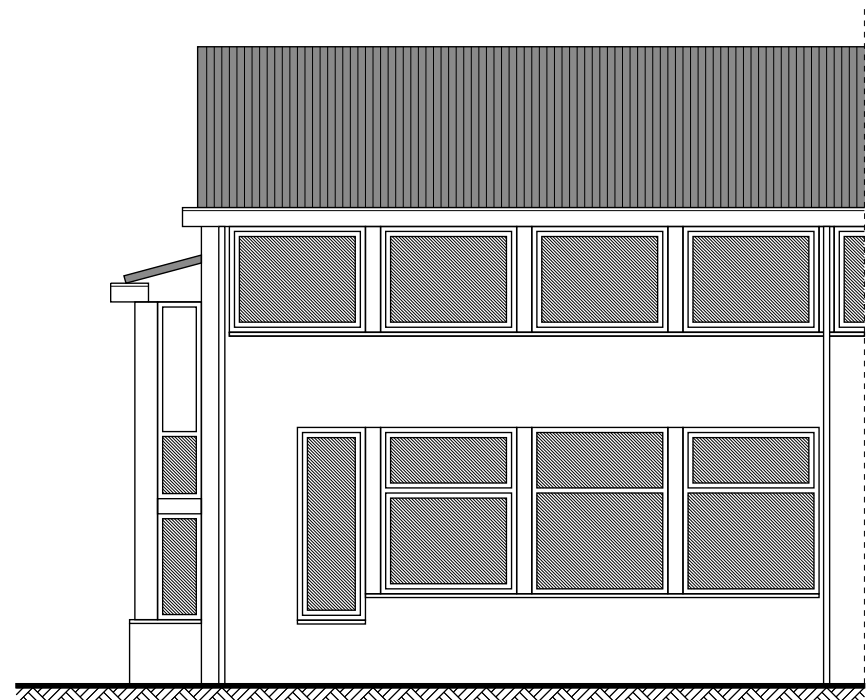

GEVELAANZICHT 05



GEVELAANZICHT 07 (uitgeklapt)

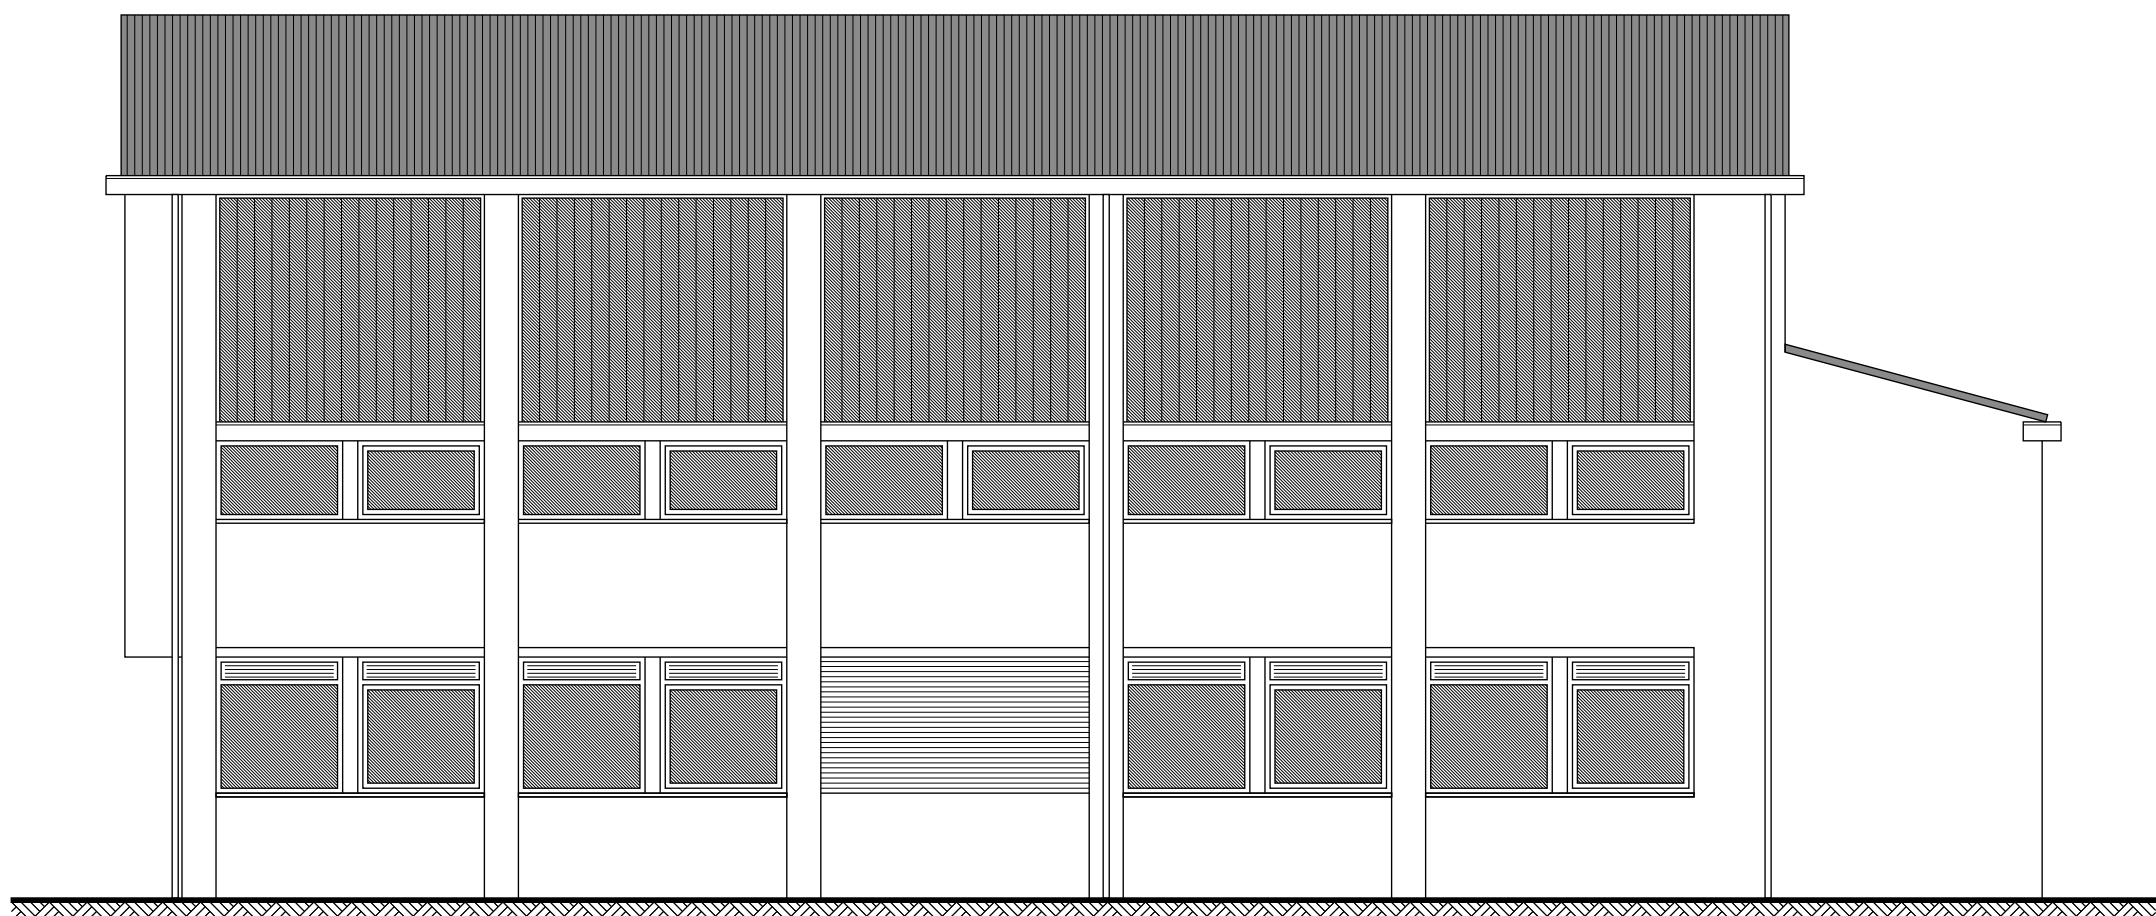

GEVELAANZICHT 08



voor realisatie en beheer van duurzame gebouwen

PROJECT:	Herhuisvesting OBS Koningin Emma Graaf Florislaan 2, 1405 BT BUSSUM	Tilburgseweg 104 Postbus 167 5050 AD GOIRLE T: 013-5348344
OPDRACHTGEVER:	Gemeente Bussum Postbus 6000, 1400 HA BUSSUM	E: info@arec.nl I: www.arec.nl
ONDERDEEL:	BESTAANDE TOESTAND Gevelaanzichten	GEWIJZIGD: 25-07-2014 GEWIJZIGD: GEWIJZIGD:

TEKENING:	FASE: BT FORMAAT: A1	PROJECTNUMMER: 1012 GETEKEND DOOR: HV	DATUM: 10-04-2014 SCHAAL: 1 : 100
BT-91			
Arec Robben Architecten BNA is een label van Arec Ingenieursgroep B.V. Alle maten dienen (in het werk) te worden gecontroleerd. Niet meten vanaf tekening. Onze ontwerpen en tekeningen zijn auteursrechtelijk beschermd en mogen niet zonder onze toestemming worden vermenigvuldigd.			

