
RIOOLRENOVATIE

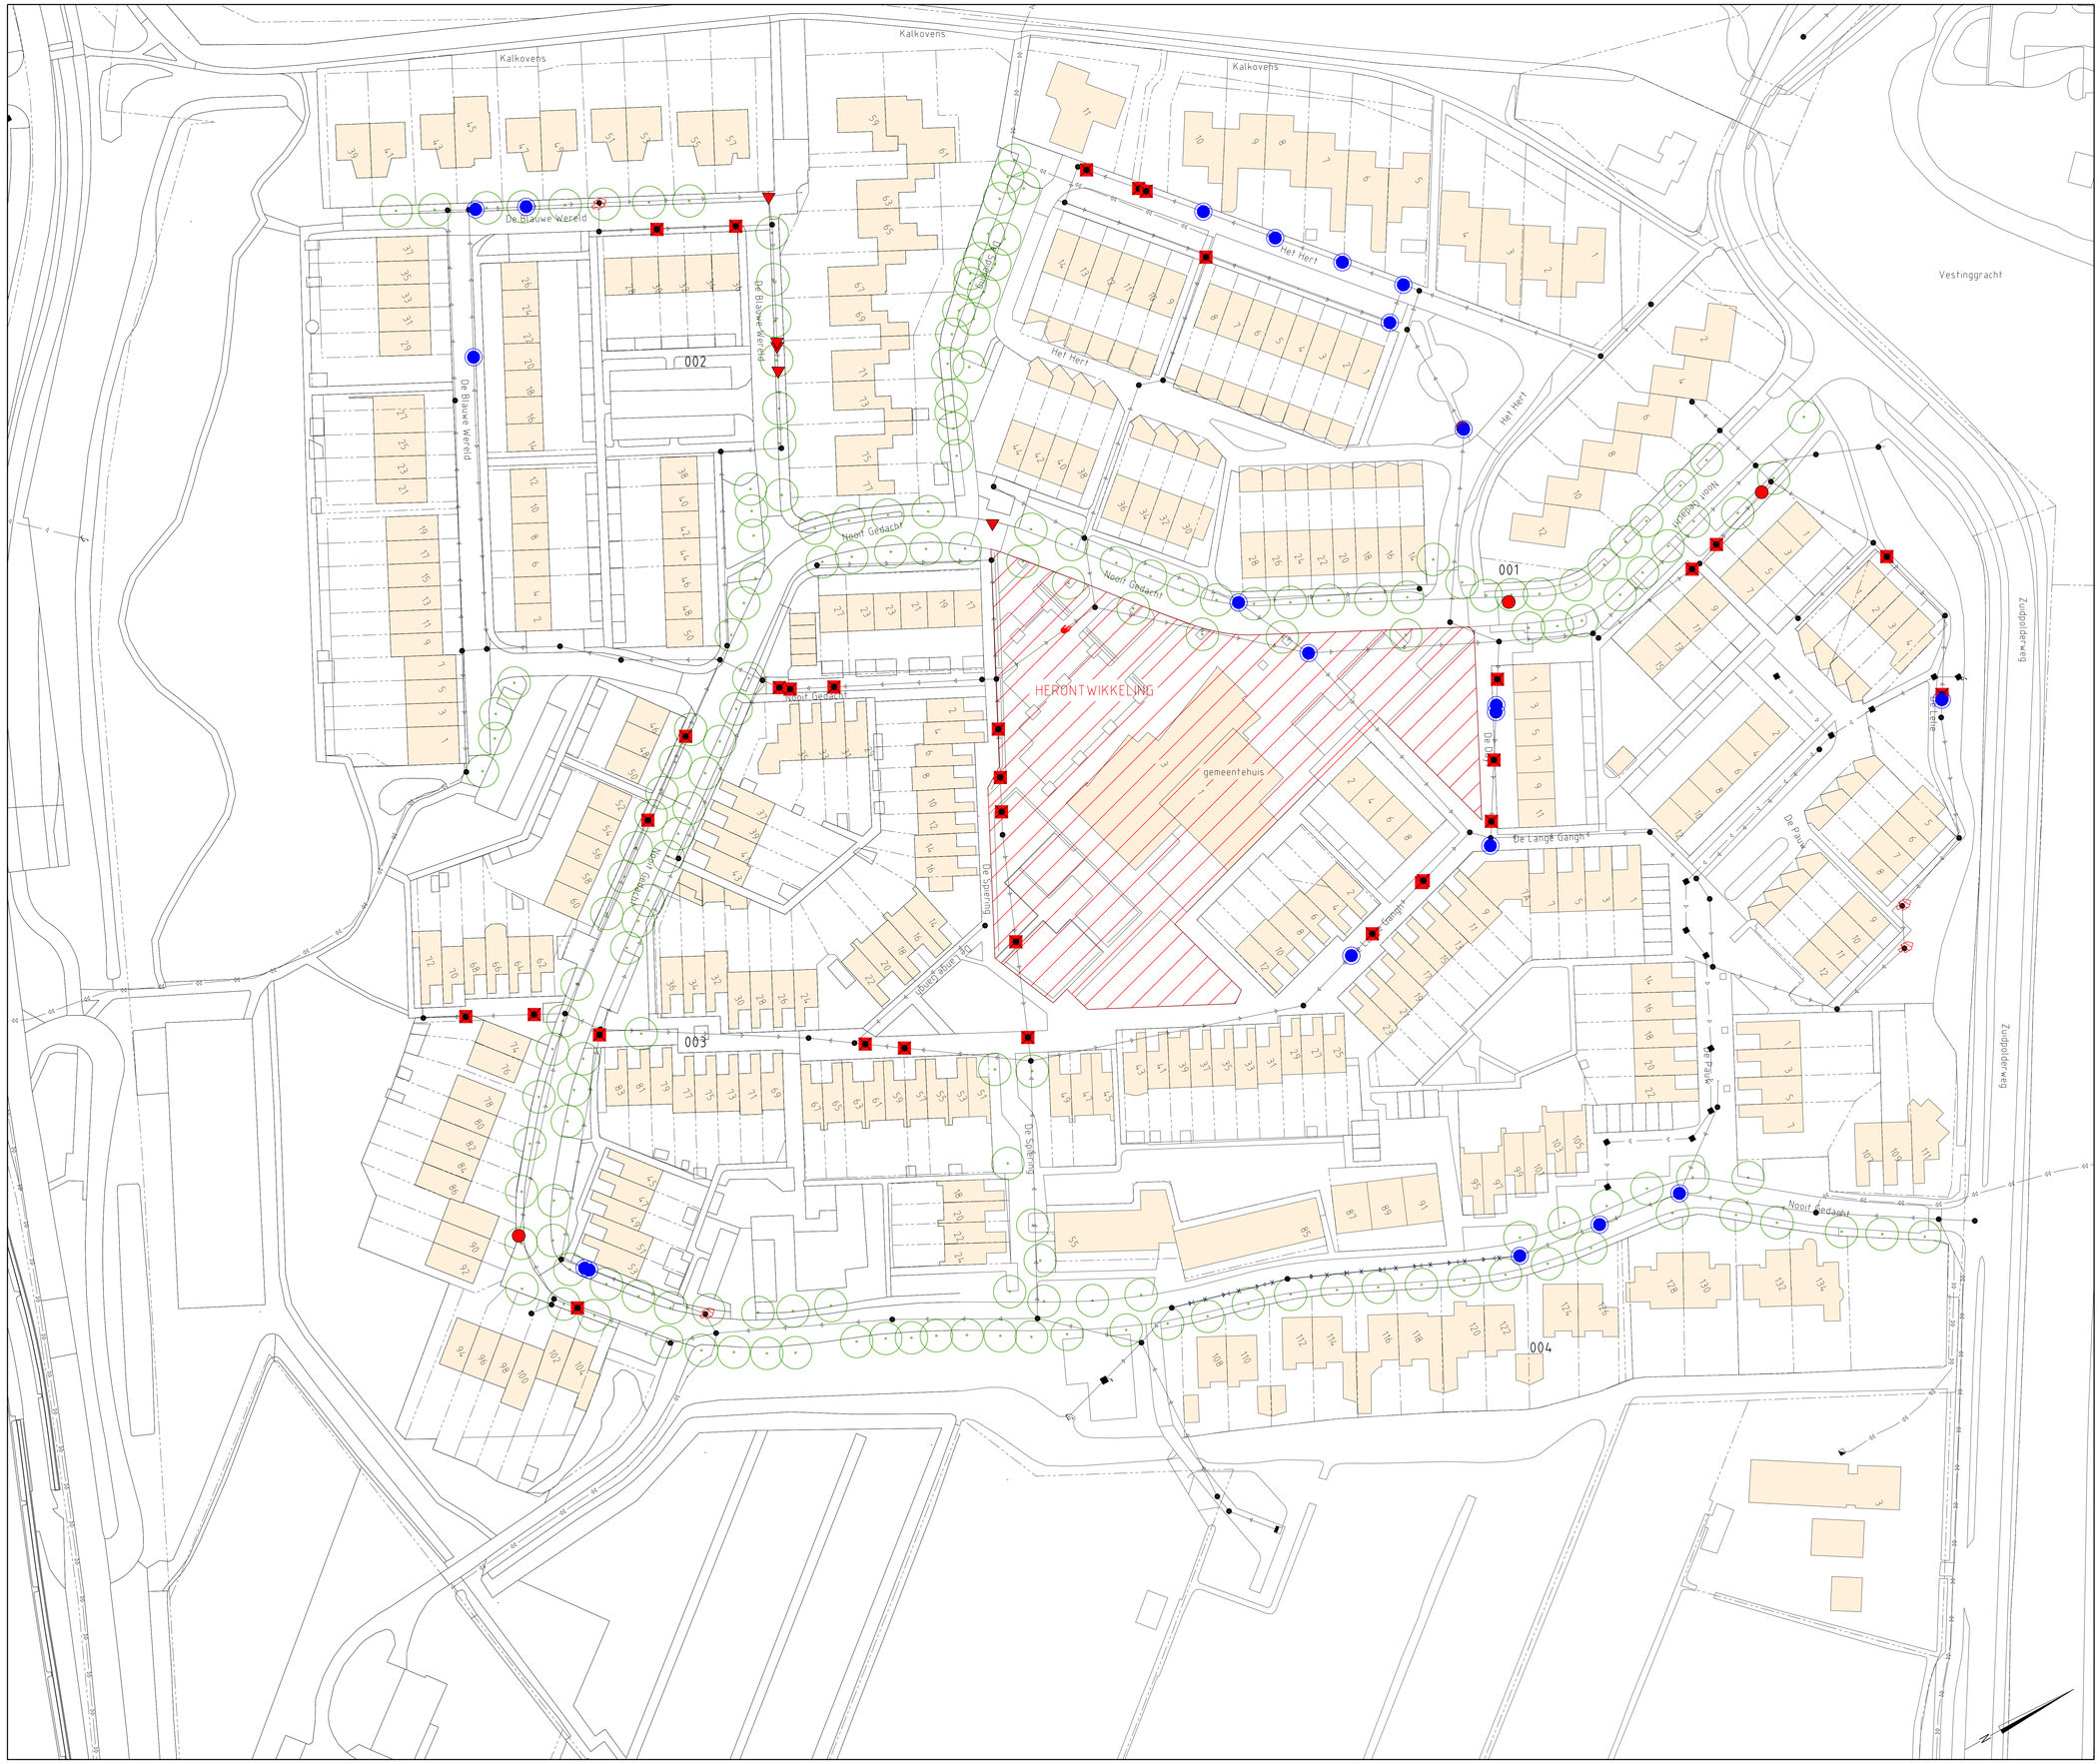

BESTAANDE SITUATIE

- Bestaande situatie
- Bebouwing
- Kadastrale grens
- Riolering
- Persleiding
- Boom

LICHTPLAN

- Lokale reparatie
- Lokaal vervangen buis/streng
- Freesrobot inzetten
- Handmatig onderhoud - dichtsmeren
- Inlaat opnieuw aanbrengen
- Verwijderen wortels put
- Relinen streng

Maten in meters, tenzij anders vermeld
Diameters in millimeters, tenzij anders vermeld
Hoogtematen in meters t.o.v. N.A.P., tenzij anders vermeld

Wijz.	Datum	Get.	Omschrijving:

Project:
Onderhoud Mariahoeve Muiden en Eikenlaan Muiderberg

Opdrachtgever:
Gemeente Gooise Meren

Omschrijving:
Voorlopig ontwerp rioolrenovatie Mariahoeve Muiden

Besteknummer:

Gec. (projectleider): P. Hoekman
Gec. (controleur): L. Twigt

RPS
Openbare ruimte en infrastructuur
Prins Mauritslaan 17, 4141 JC Leerdam
Postbus 75, 4140 AB Leerdam
T +31 345 63 96 96
W www.rps.nl

Projectnummer:	1600048A00
Projectleider:	P. Hoekman
Auteur:	L. Twigt
Fase:	Voorlopig ontwerp
Logo opdrachtgever:	gemeente gooisemeren

Formaat:	A0
Schaal:	1:500
Status:	Definitief
Datum:	25-06-2018
Blad:	6 van 6 bladen
Nummer:	1600048A03-005
Wijz:	

1600048A03_Mariahoeve_VO04.dgn