

SITUATIE 1
Schaal 1:200



SITUATIE 2
Schaal 1:200


BESTAANDE SITUATIE

- Werkgrens
- Bestaande situatie
- Bebouwing
- Boom met boomkroonprojectie
- Asfalt
- Gras handhaven

NIEUWE SITUATIE

- Straathoek
- Trottoirhoek
- Asfalt
- Tegels halfsteensverband
- Tegels halfsteensverband, dik 80mm
- Straatbaksteen elzeboogverband
- Betonstraatsteen keperverband
- Trottoirband 130/150x250 mm
- Trottoirband 180/200x250 mm
- Opsluitband 100x200 mm
- Opsluitband 200x250 mm
- Geleideband 50/200x250 mm
- Inritverloopband (verlaagde band) 180/200x250 mm
- Materialischeding
- Markering
- Keerwand
- Verplaatsen bestaande lichtmast
- Vervangen boom
- Kappen boom
- Boomspeigels
- Dunnen beplanting
- Vervangen beplanting

Voor de boomspeigels (bij inrichting door gemeente)
Geranium macrorrhizum

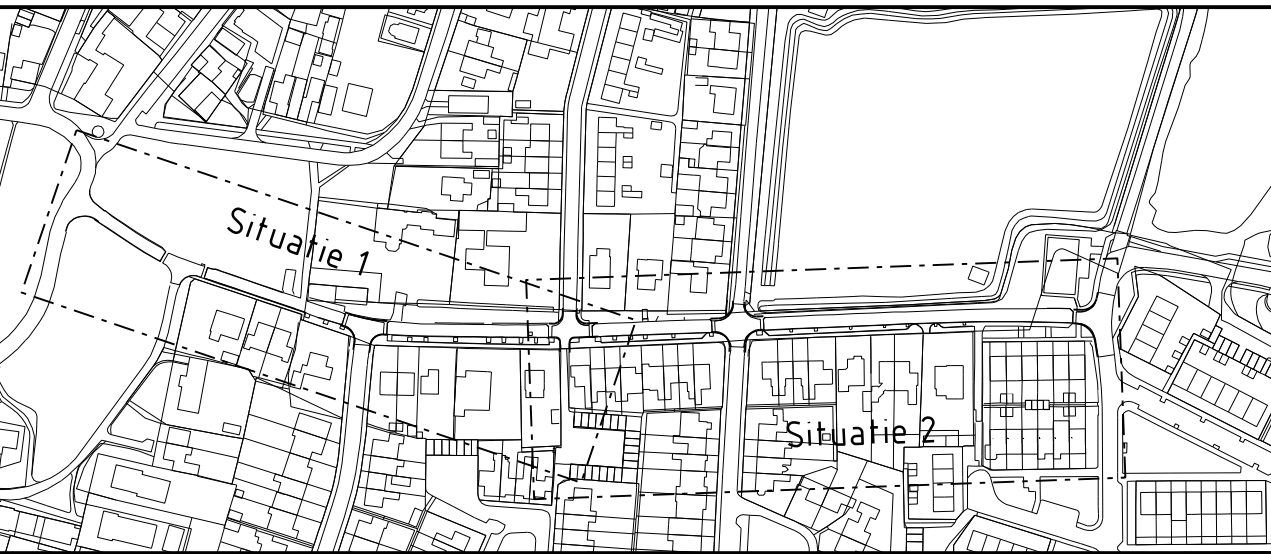

SITUATIE
Schaal 1:3000

Maten in meters, tenzij anders vermeld.
Diameters in millimeters, tenzij anders vermeld.
Hoogten in meters Lo.v. N.A.P., tenzij anders vermeld.

Vervallen opmerkingen en aanvullingen O.G.

Wb: Datum: Get: Omschrijving:

Project:
Onderhoud Mariahoeve Muiden en Eikenlaan Muidenberg

Opdrachtgever:
Gemeente Gooise Meren

Omschrijving:
Voorlopig ontwerp Eikenlaan Muidenberg

Beleidsnummer:

Gec. (projectleider): **Gec. (controleur):**

RPS
Openbare ruimte en infrastructuur
Postbus 1000 1200 AA Amsterdam
T +31 (0)20 610 0000
W www.rps.nl

gm gemeente gooismeren

Projectnummer: 1600048A00
Projectleider: P. Hoekman
Auteur: L. Twigt
Fase: Voorlopig ontwerp
Logo opdrachtgever:

Formaat: A0+
Schaal: 1:200
Status: Definitief
Datum: 28-06-2018
Blad: 1 van 2 bladen
Nummer: 1600048A00-501
Wb: B