


Bestaande situatie - Eikenlaan

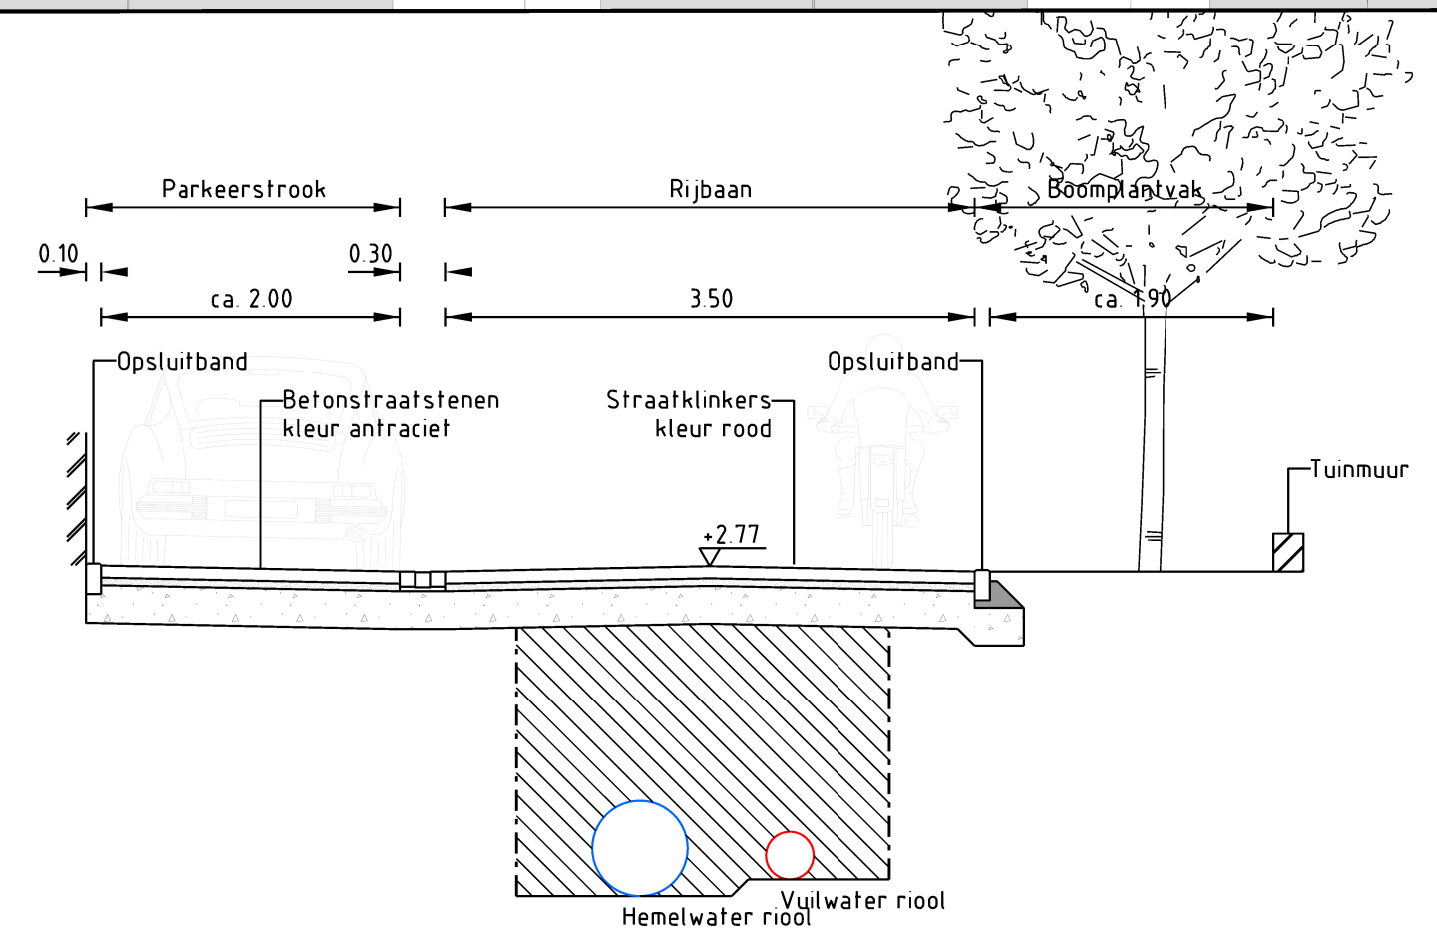

Principe profiel D - Eikenlaan

Eikenlaan

NIEUWE SITUATIE

- Werkgrens
- Tegels 300x300x45 mm halfsteensverband
Kleur grijs
- Betonstraatsteen halfsteensverband
Kleur grijs
- Tegels 300x300x80 mm halfsteensverband
(stroomlagen) Kleur grijs
- Straatbaksteen keperverband
Kleur rood
- Betonstraatsteen elleboogverband
Kleur grijs
- Betonstraatsteen elleboogverband
Kleur antraciet
- Betonstraatsteen keperverband
Kleur rood
- Betonstraatsteen keperverband
- Trottoirband 180/200x250 mm
- RWS-band 115/225x250 mm
- Opsluitband 100x200 mm
- Verlaagde band/inritvoorziening
Opsluitband 200x200 mm
- Inritband 500x160x500 mm,
tenzij anders aangegeven
- Molgoot
- Materiaalscheiding
- Boomvakken
- Kunststof paal
- Verkeersbord
- Lichtmast (door derden)
- Fietsenrek
- Boom
- Gras

Rioolvervanging en herinrichting
Beerensteinerlaan en omgeving

Gemeente Gooise Meren

Eikenlaan