

- NIEUWE SITUATIE**
- Werkgrens
 - Tegels 300x300x45 mm halfsteensverband
Kleur grijs
 - Betonstraatssteen halfsteensverband
Kleur grijs
 - Tegels 300x300x80 mm halfsteensverband
(stroombanden) Kleur grijs
 - Straatbaksteen keperverband
kleur rood
 - Betonstraatssteen elleboogverband
kleur grijs
 - Betonstraatssteen elleboogverband
kleur antraciet
 - Betonstraatssteen keperverband
Kleur rood
 - Betonstraatssteen keperverband
 - Trottoirband 180/200x250 mm
 - RWS-band 115/225x250 mm
 - Opsluitband 100x200 mm
 - Verlaagde band/inrit voorziening
Opsluitband 200x200 mm
 - Inritband 500x160x500 mm,
tenzij anders aangegeven
 - Molgoot
 - Materiaalscheiding
 - Boomvakken
 - Kunststof paal
 - Verkeersbord
 - Lichtmast (door derden)
 - Fietsenrek
 - Boom
 - Gras


Rioolvervanging en herinrichting
Beerensteinerlaan en omgeving

Gemeente Gooise Meren

Herenstraat



Bestaande situatie - Herenstraat

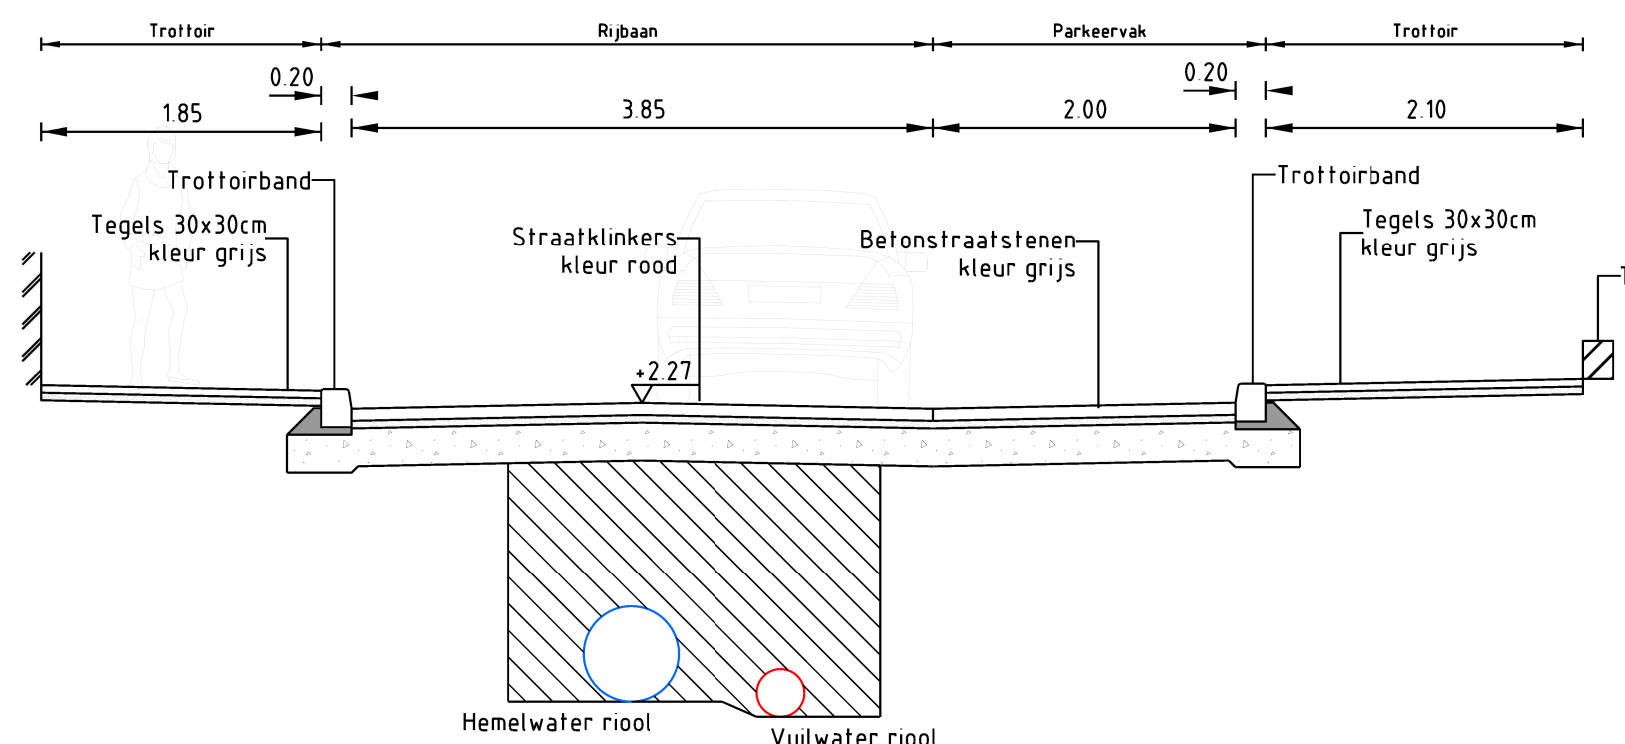

Principe profiel C - Herenstraat