

B& Bruggen Oud Bussem

Advies ruimtelijke kwaliteit bruggen Oud Blaricumerweg, Naarden



De bruggen



Huidige situatie

De brug - Oud Bussem

Opgave

Uitgangspunten

Advies

Handvatten ontwerp

B& Huidige situatie

Prachtige boslocatie

Situatie



Korte beschrijving

Doorgaande weg verdwenen

Situatie



Losstaande woning

Situatie



Opmerkelijke aansluiting

Situatie



Opmerkelijke aansluiting

Situatie



Zijkant weinig te beleven

Situatie



Hierarchie bruggen

Situatie



Opmerkelijke details

Situatie



Ophoging en verval


Situatie



B& De brug - Oud Bussem

Hofstede Oud-Bussem

De brug

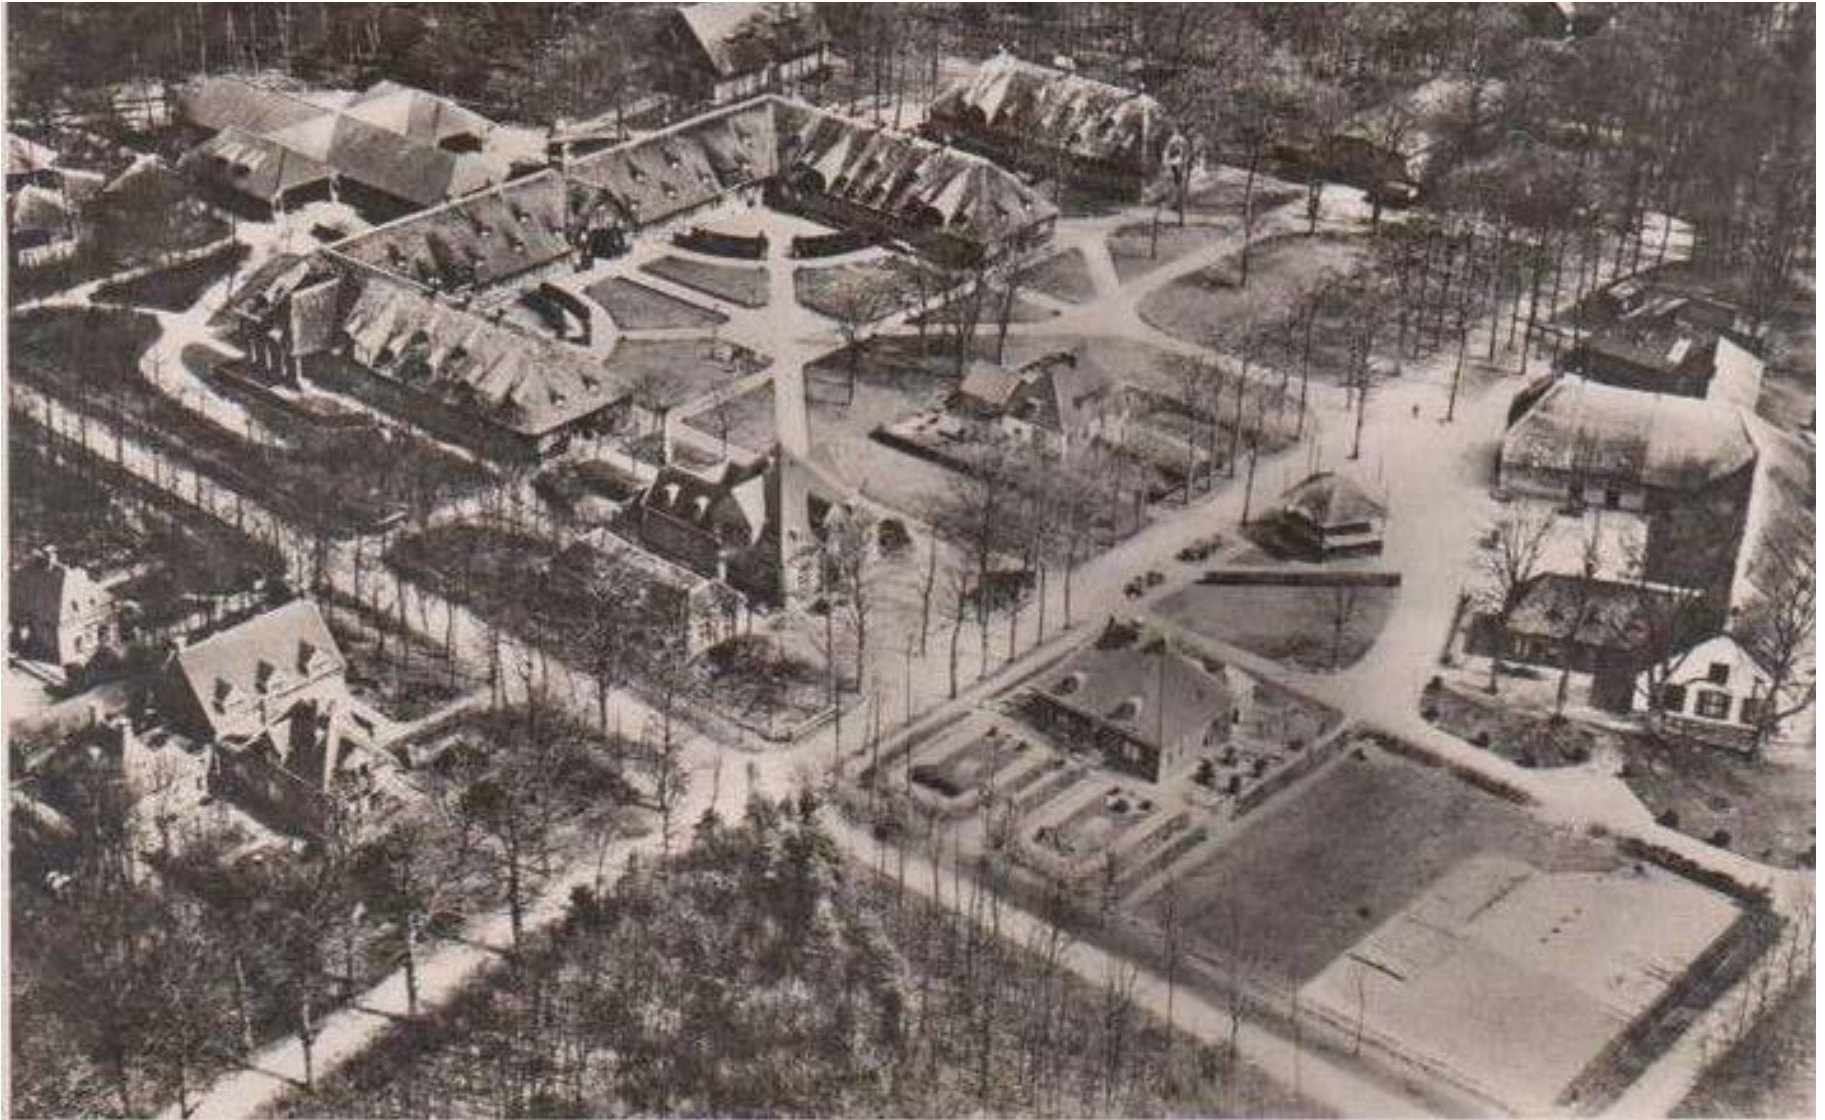


"Hofstede Oud-Bussem" Naarden-Holland.

K. L. M.-Foto, Copyright


De weg naar Oud-Bussem

De brug

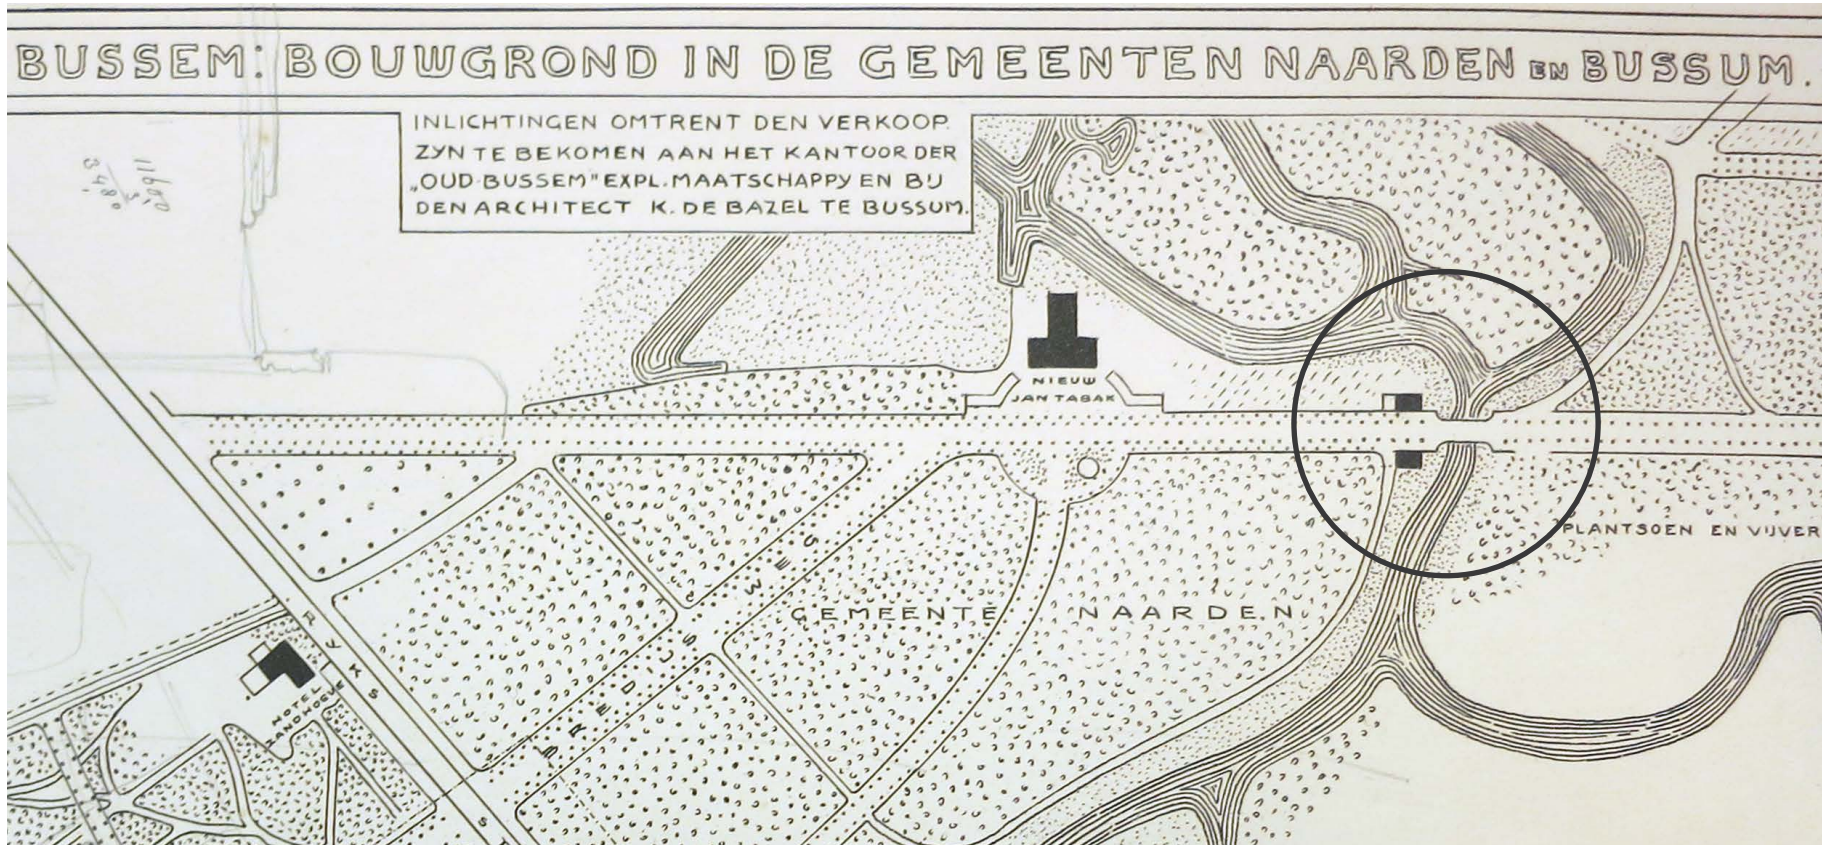


De weg naar Oud-Bussem

De brug

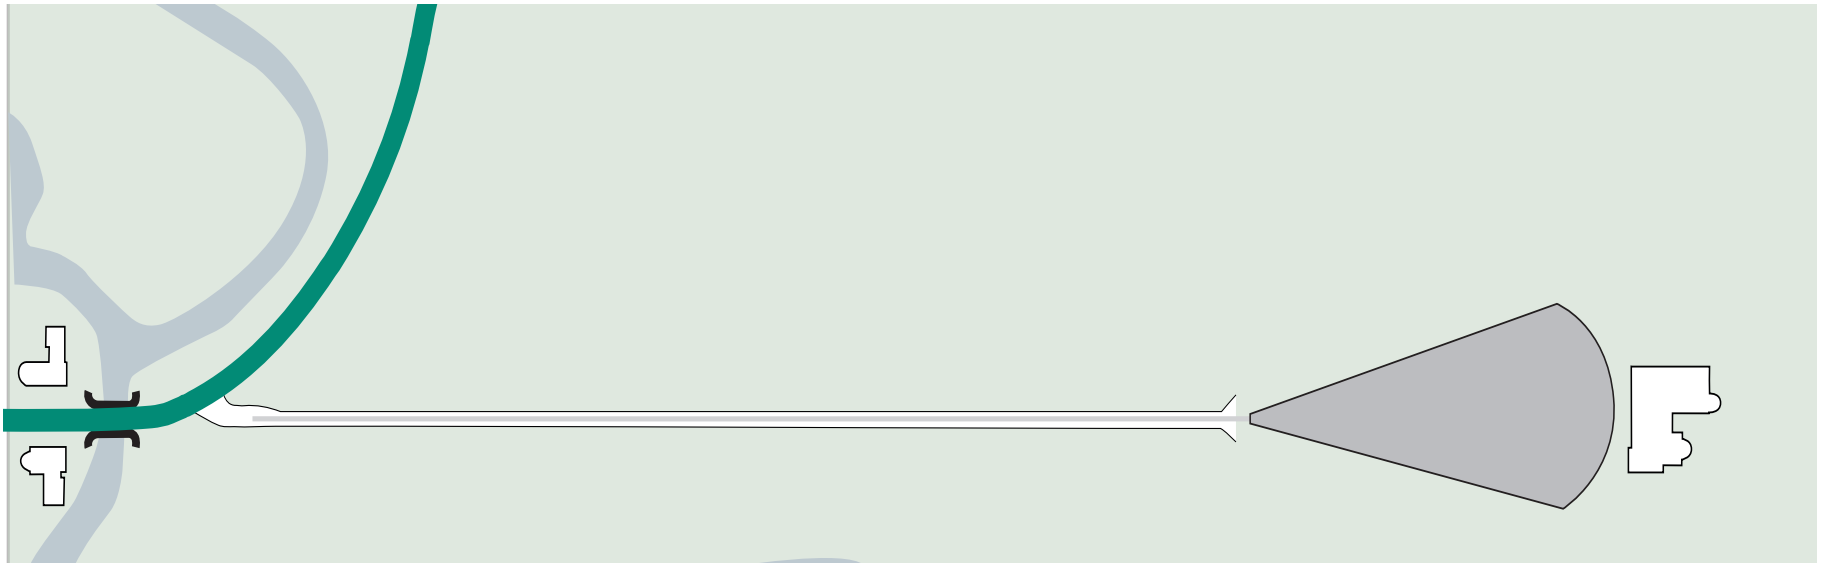

Gebouw en brug zijn één ensemble

De brug

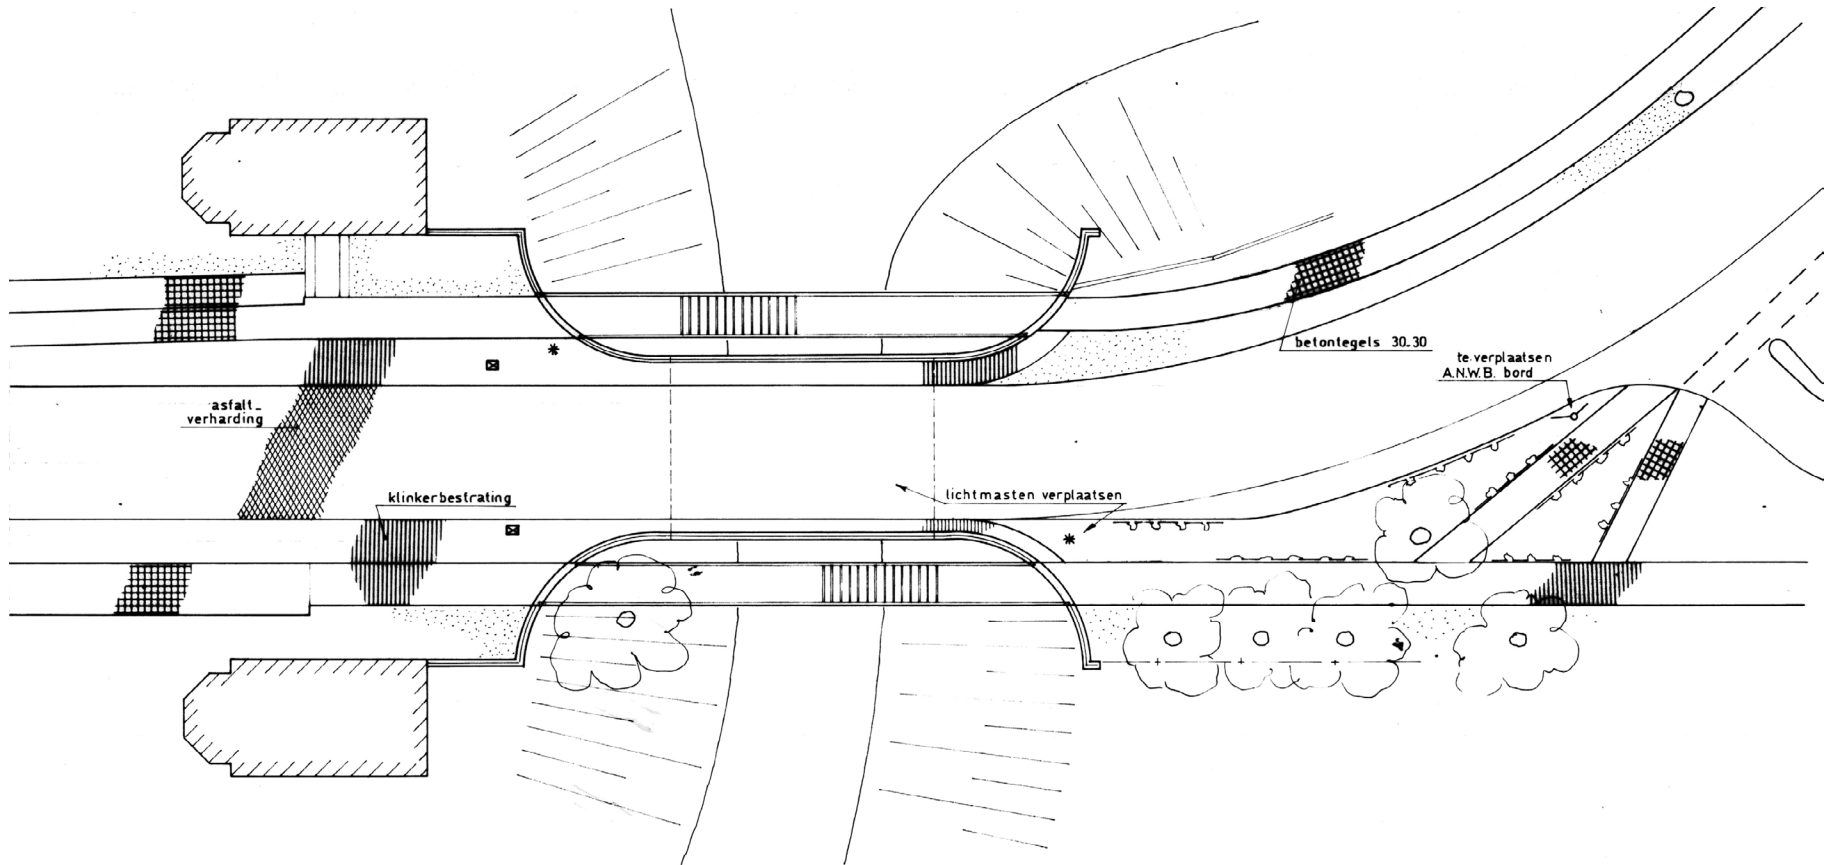

BOVENAANZICHT BESTAAND 1 : 200

Doorgaande weg

De brug




Ondoorbroken muren in zicht

De brug



Prachtige boog vs rechte muur

De brug

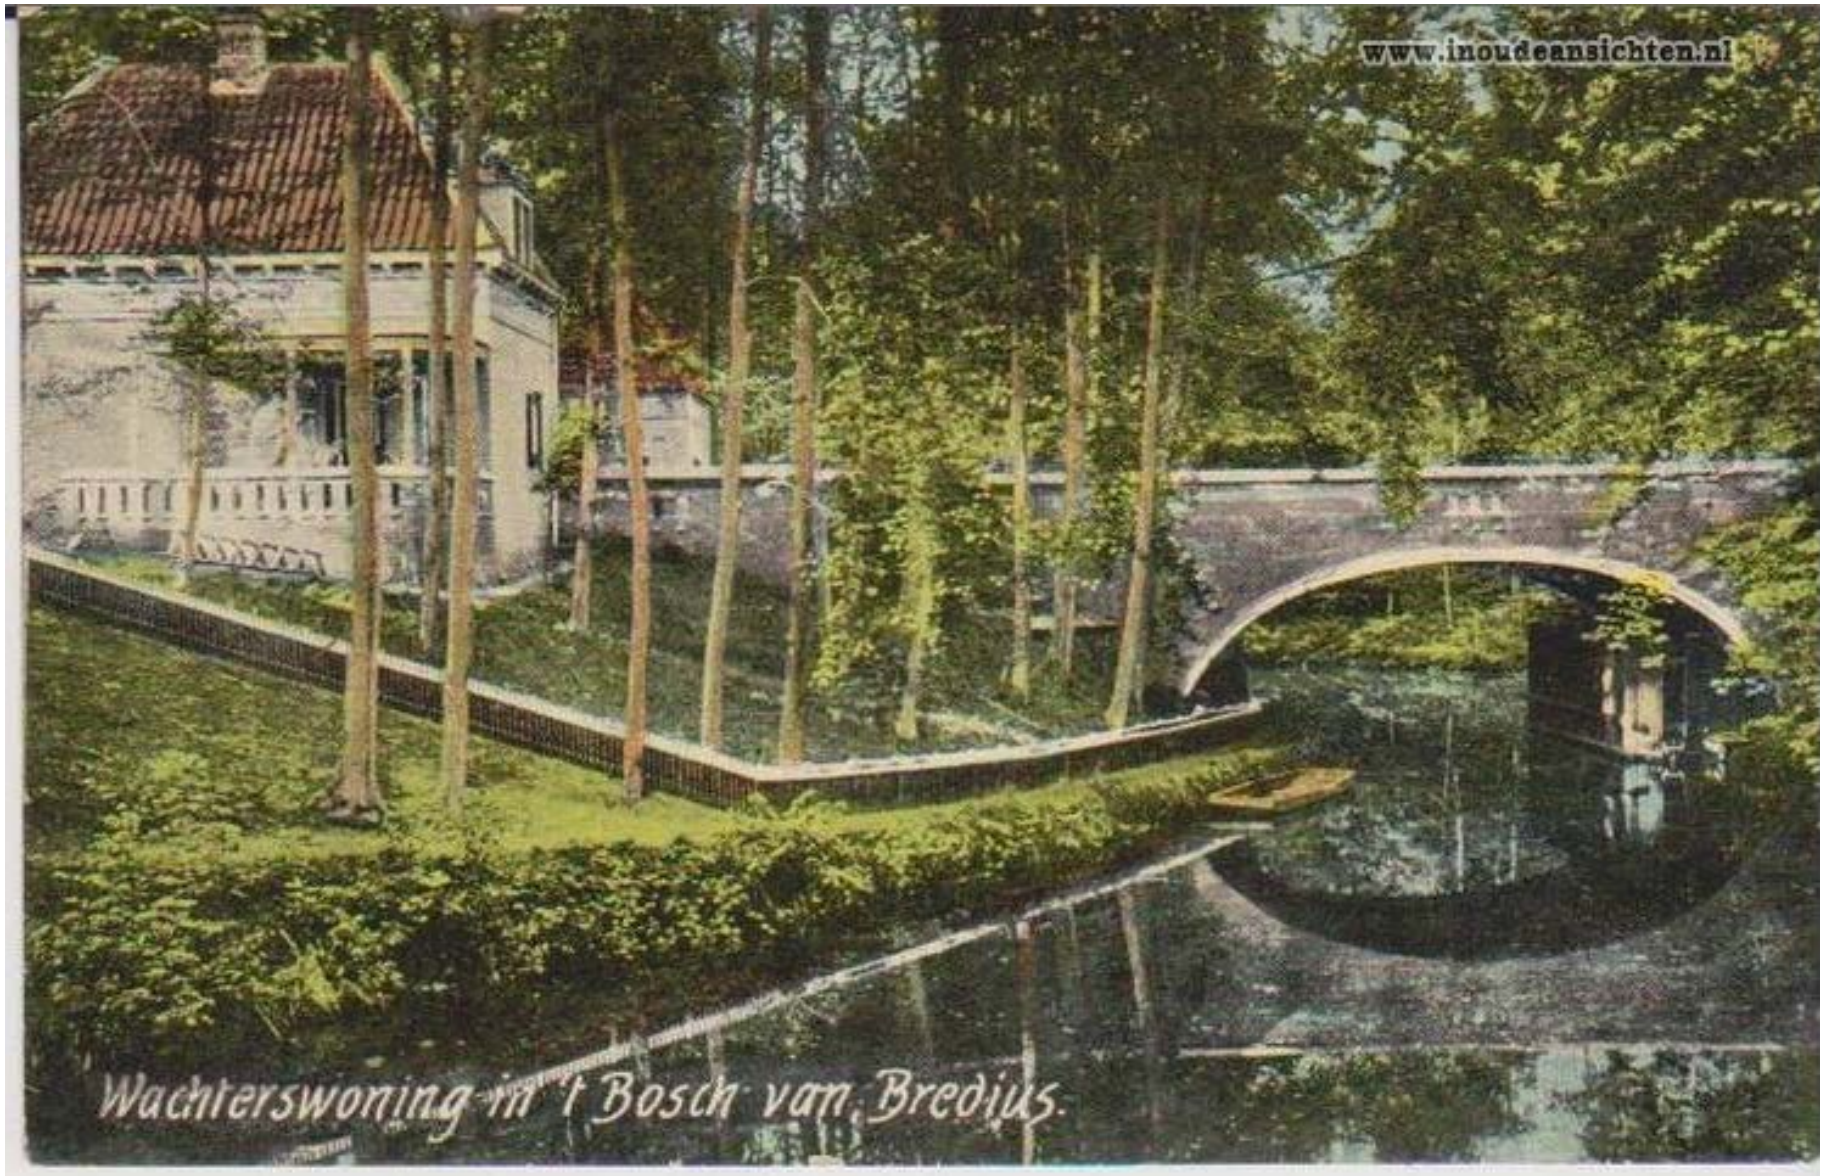

Geraffineerde details

De brug





B& Opgave

Opgave

Het maken van een sterk nieuw
en 'leesbaar' ensemble

Vertrekpunt

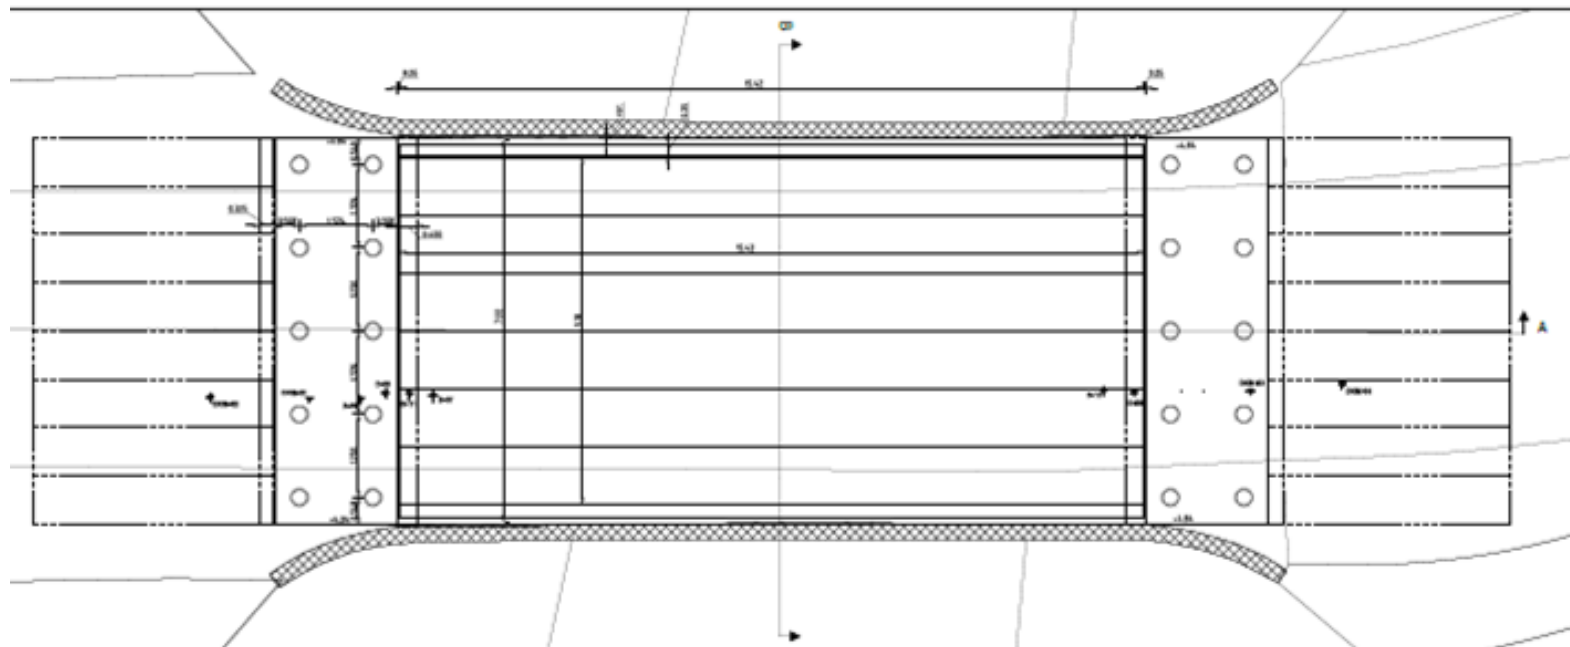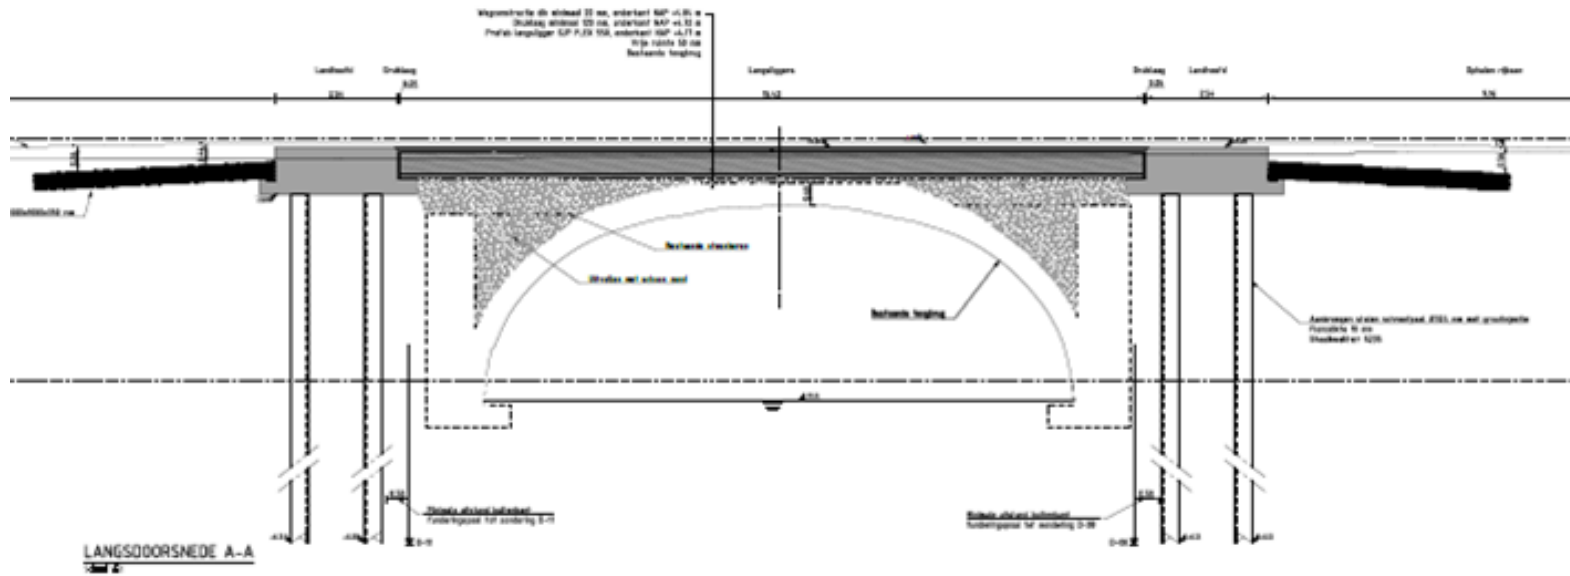

B& Uitgangspunten

Hierarchie in bruggen

Uitgangspunten

- De boogbrug moet zich als onbetwist hoofdmoment manifesteren.
- Beide fietsbruggen dienen in materialisatie en presentie ondergeschikt te zijn aan de gemetselde boogbrug en terughoudend te zijn vormgegeven. Idealiter zijn zo afwezig mogelijk aanwezig. Zij kennen een autonome constructie en een eigen vormtaal.

De boogbrug

Uitgangspunten

- Herstel van maatverhoudingen van de brug.
- Herkenbaar maken hoe de muurfragmenten ter weerszijden van het fietspad van oorsprong tot één en hetzelfde kwartronde element behoorden waar later het fietspad door heen is gesneden.
- Herstel van de continuïteit in belijning.
- Herstel van de samenhang op de brug.

De fietsbruggen


Uitgangspunten

- Fietsbruggen blijven op huidige positie
- Beide fietsbruggen zijn ruimtelijk minimaal aanwezig.
- Beide fietsbruggen zijn ieder als één samenhangend object vormgegeven.
- De fietsbruggen zijn als latere, autonome toevoeging 'leesbaar'.
- De draagconstructie van de fietsbruggen (de 'onderbouw') mag niet interfereren met de open boog van de historische brug
- De totale hoogte (inclusief de reling) blijft onder de hoogte van de stenen brug.

B& Handvatten ontwerp



Herstel maatverhoudingen

Monumentale brug

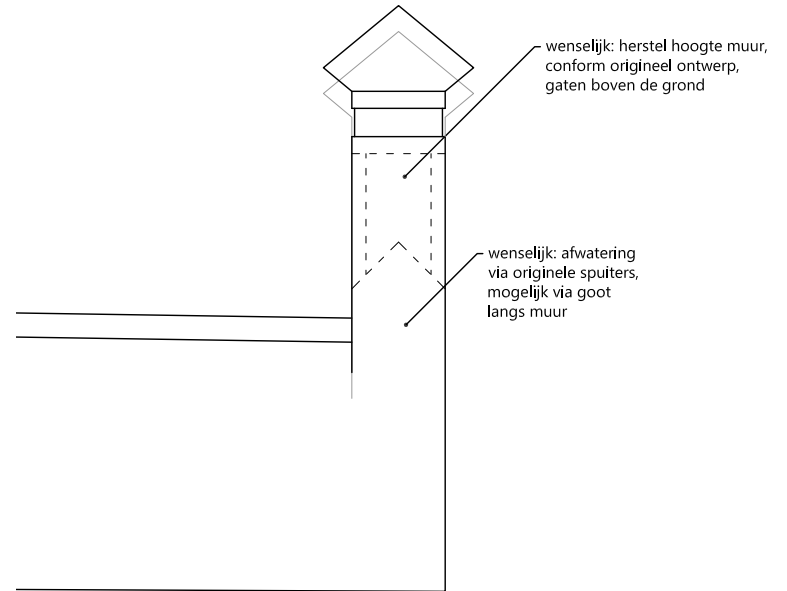


Herstel samenhang muur

Monumentale brug

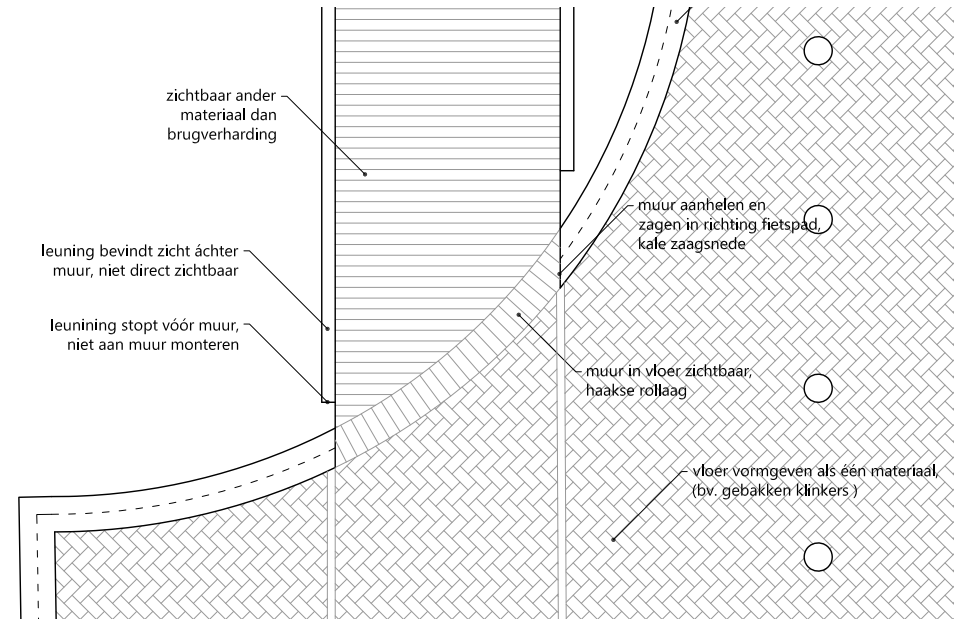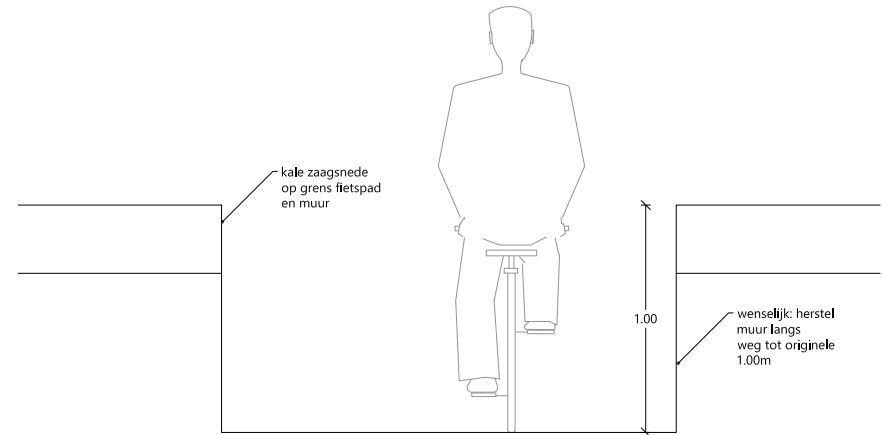


Herstel samenhang muur

Monumentale brug

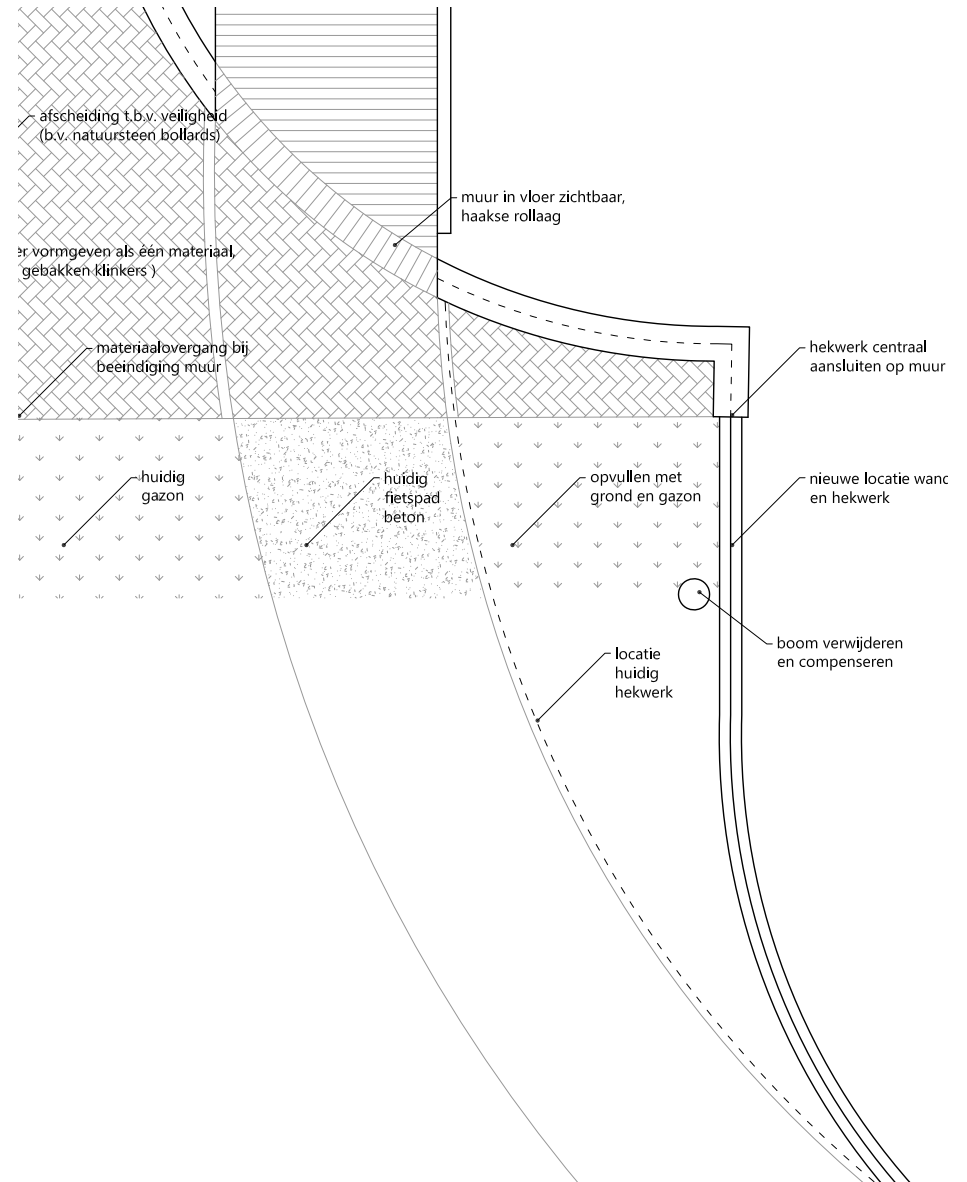


Herstel continuïteit belijning

Monumentale brug

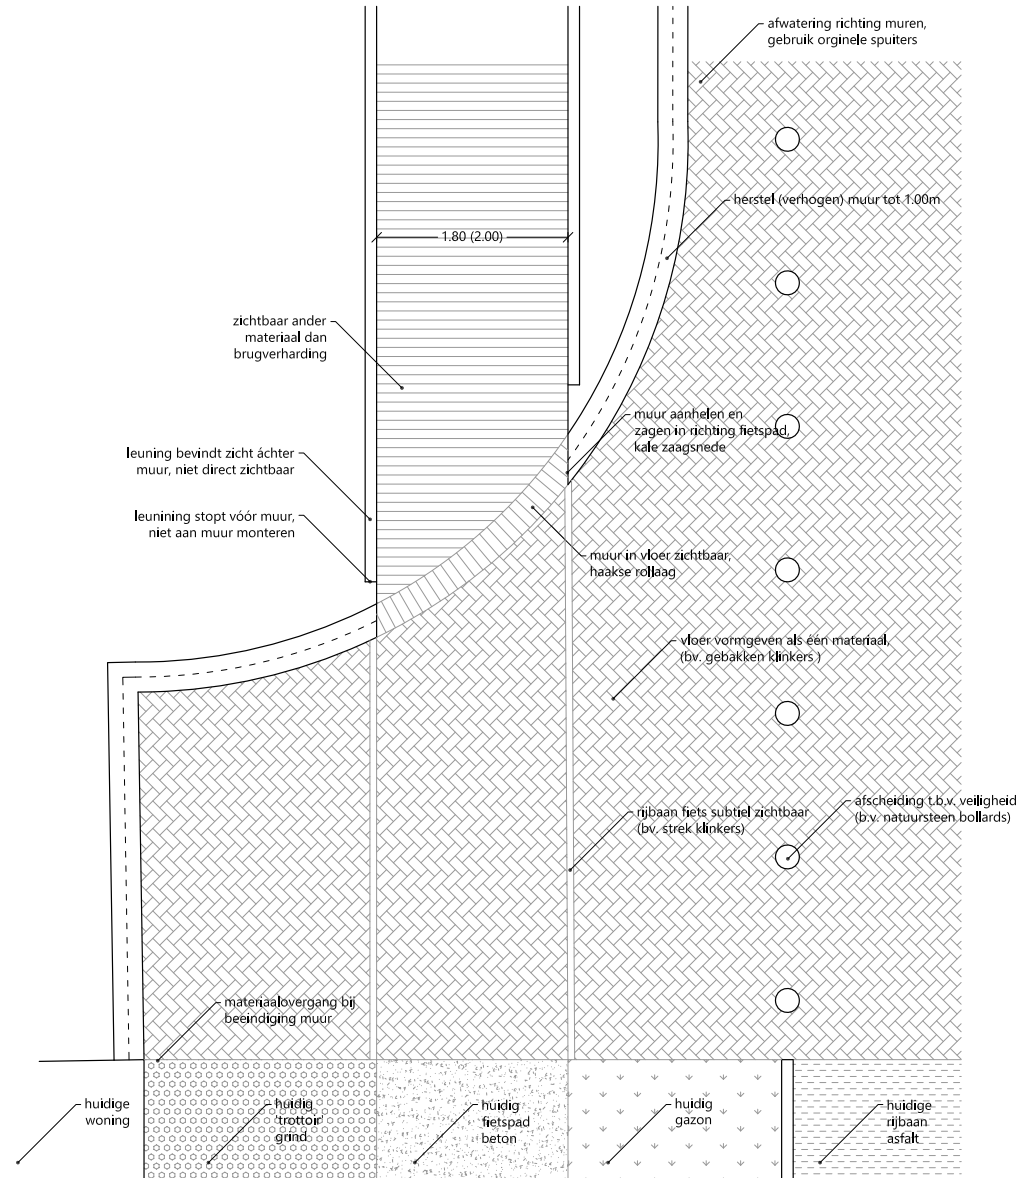



Ruimtelijk minimaal aanwezig

Fietsbruggen

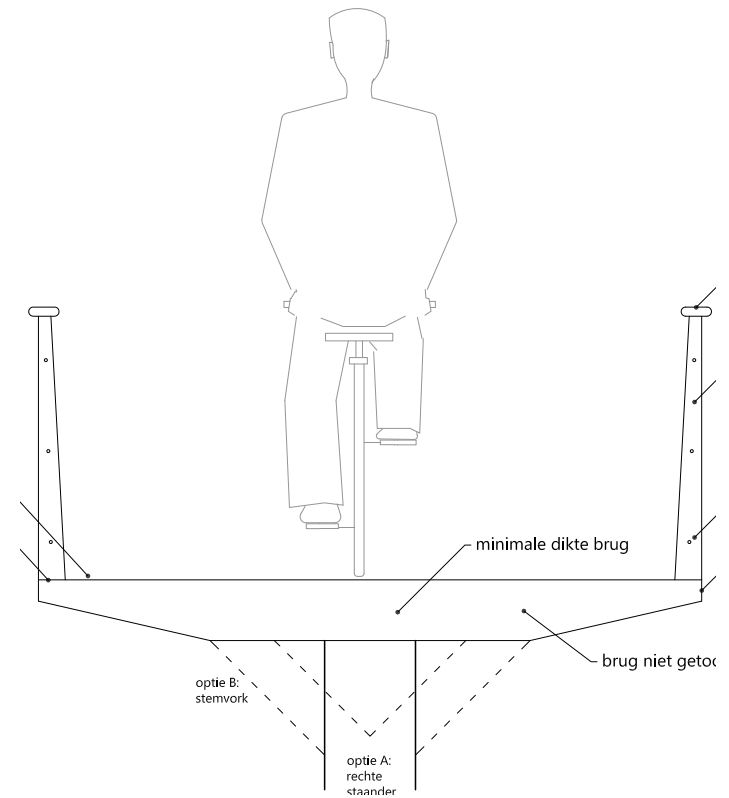


Samenhangende vormgeving, één object

Fietsbruggen

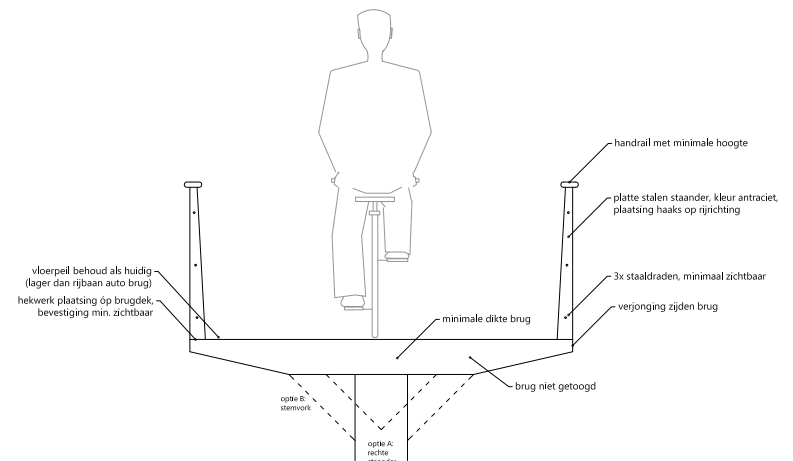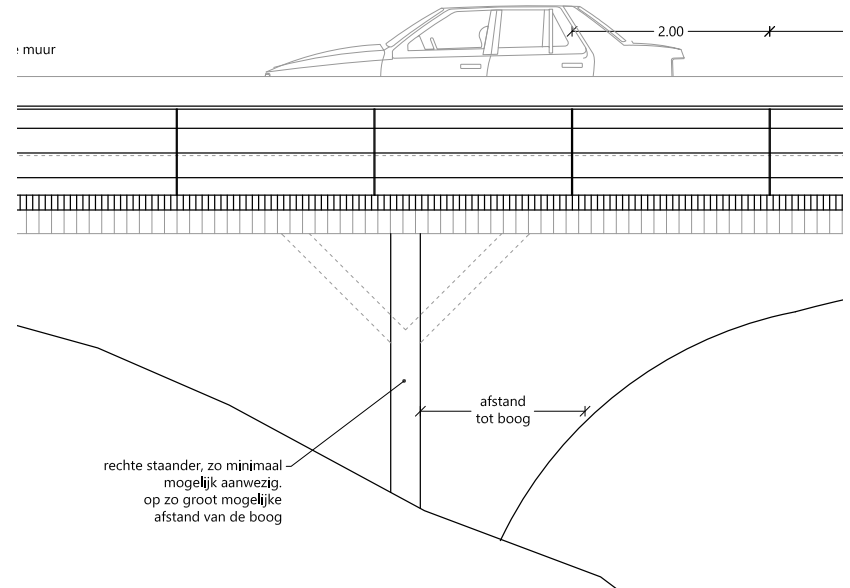


Autonome toevoeging leesbaar

Fietsbruggen

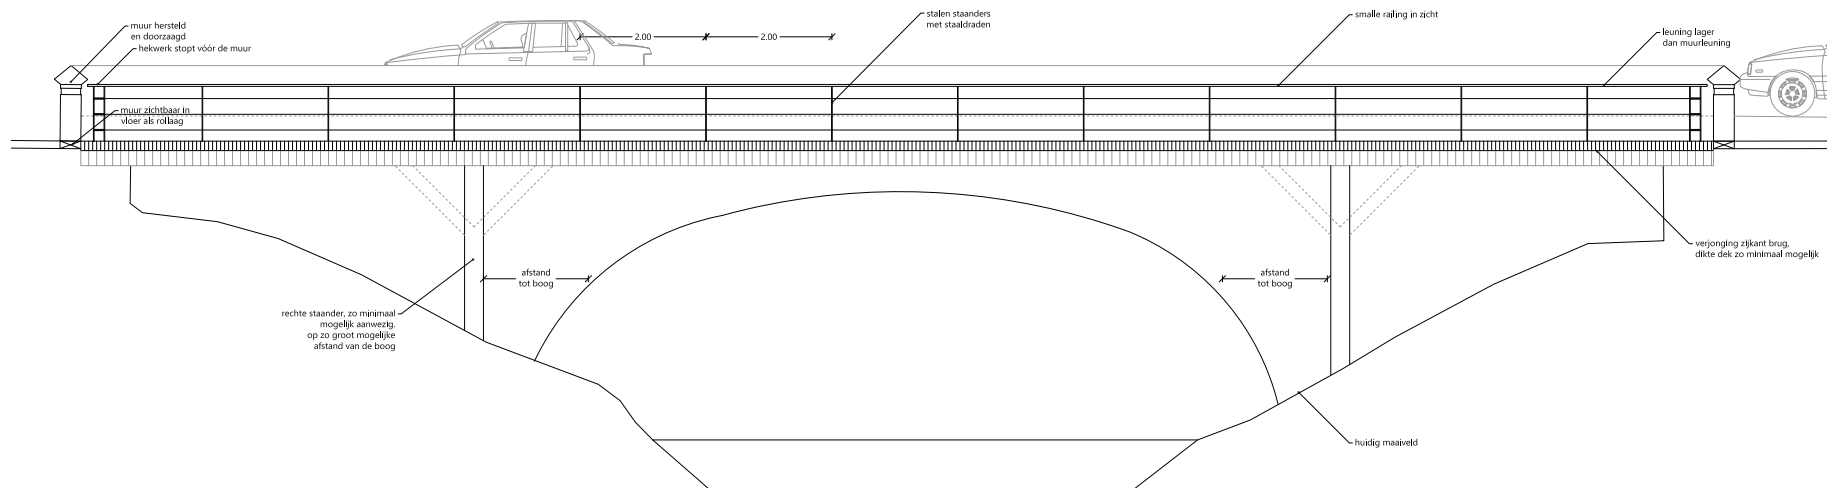

Draagconstructie interfereert niet met boog

Fietsbruggen

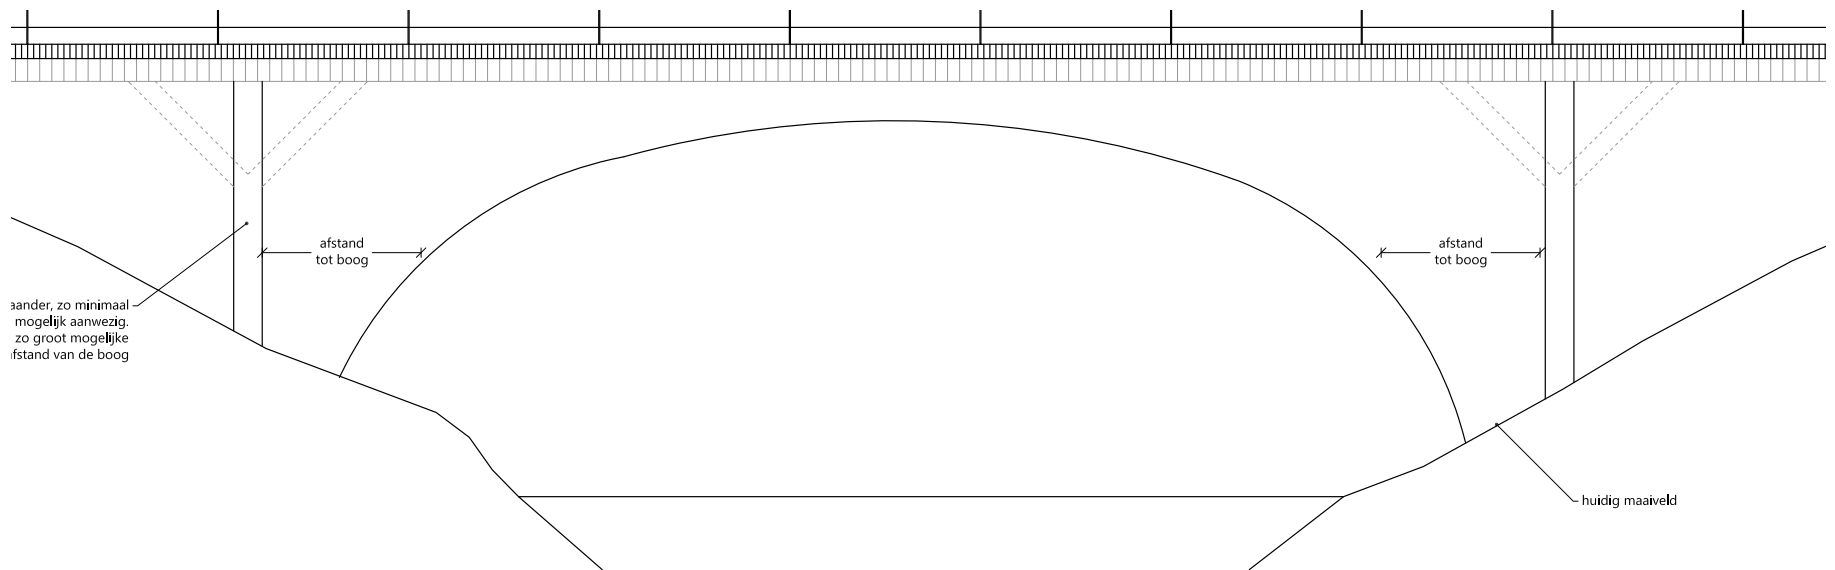

B&Aanvullend advies

Status

Advies

- Gemankeerd rijksmonument
- Oorspronkelijke link brug - hofstede verdwenen
- Ensemble brug - woning - weg verminkt

Mogelijkheden

Advies

Drie opties:

1. Schone lei
2. Opnieuw opbouwen
3. Andere constructie

Aanvullend onderzoek

Advies

Aanvullend onderzoek herstel relatie brug - hofstede

B& Bruggen Oud Bussem

Advies ruimtelijke kwaliteit bruggen Oud Blaricumerweg, Naarden

