Overzicht Zuid en Muizenfort
Schaal 1:500

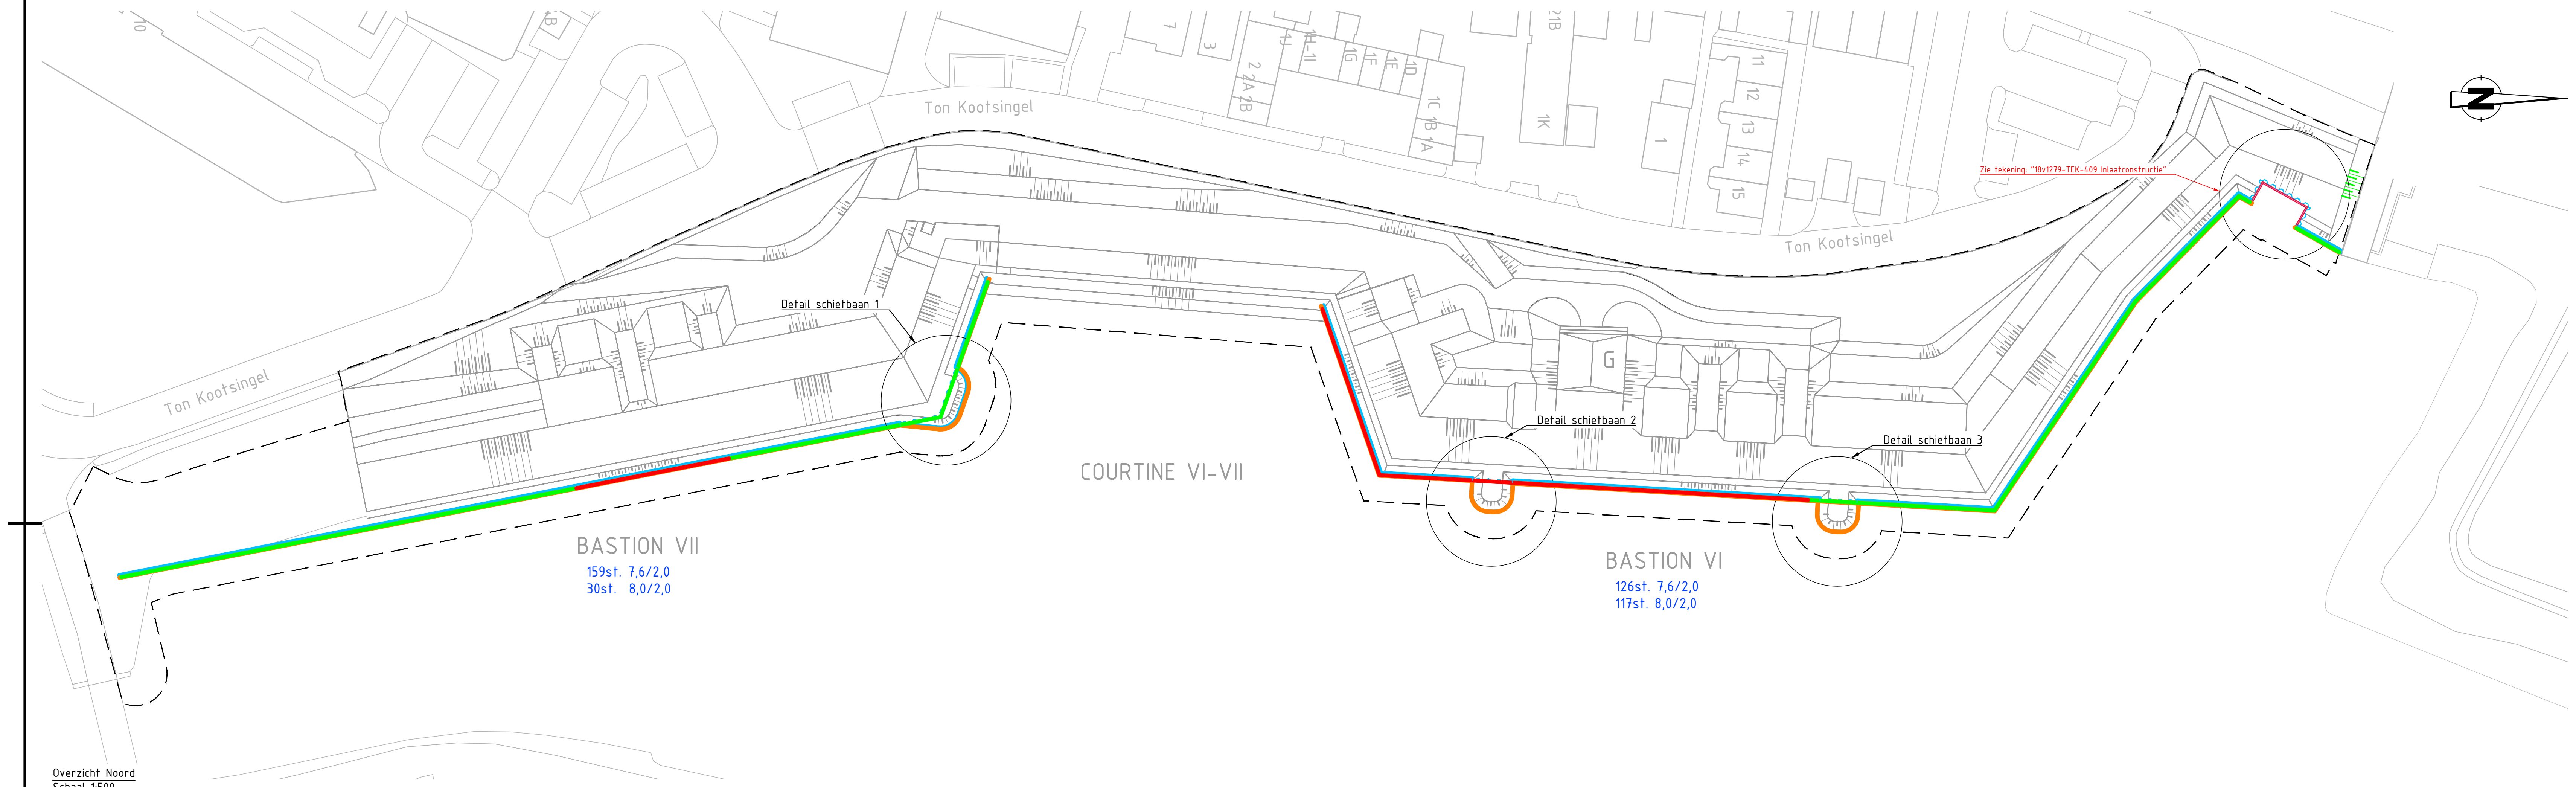

Overzicht Noord
Schaal 1:500

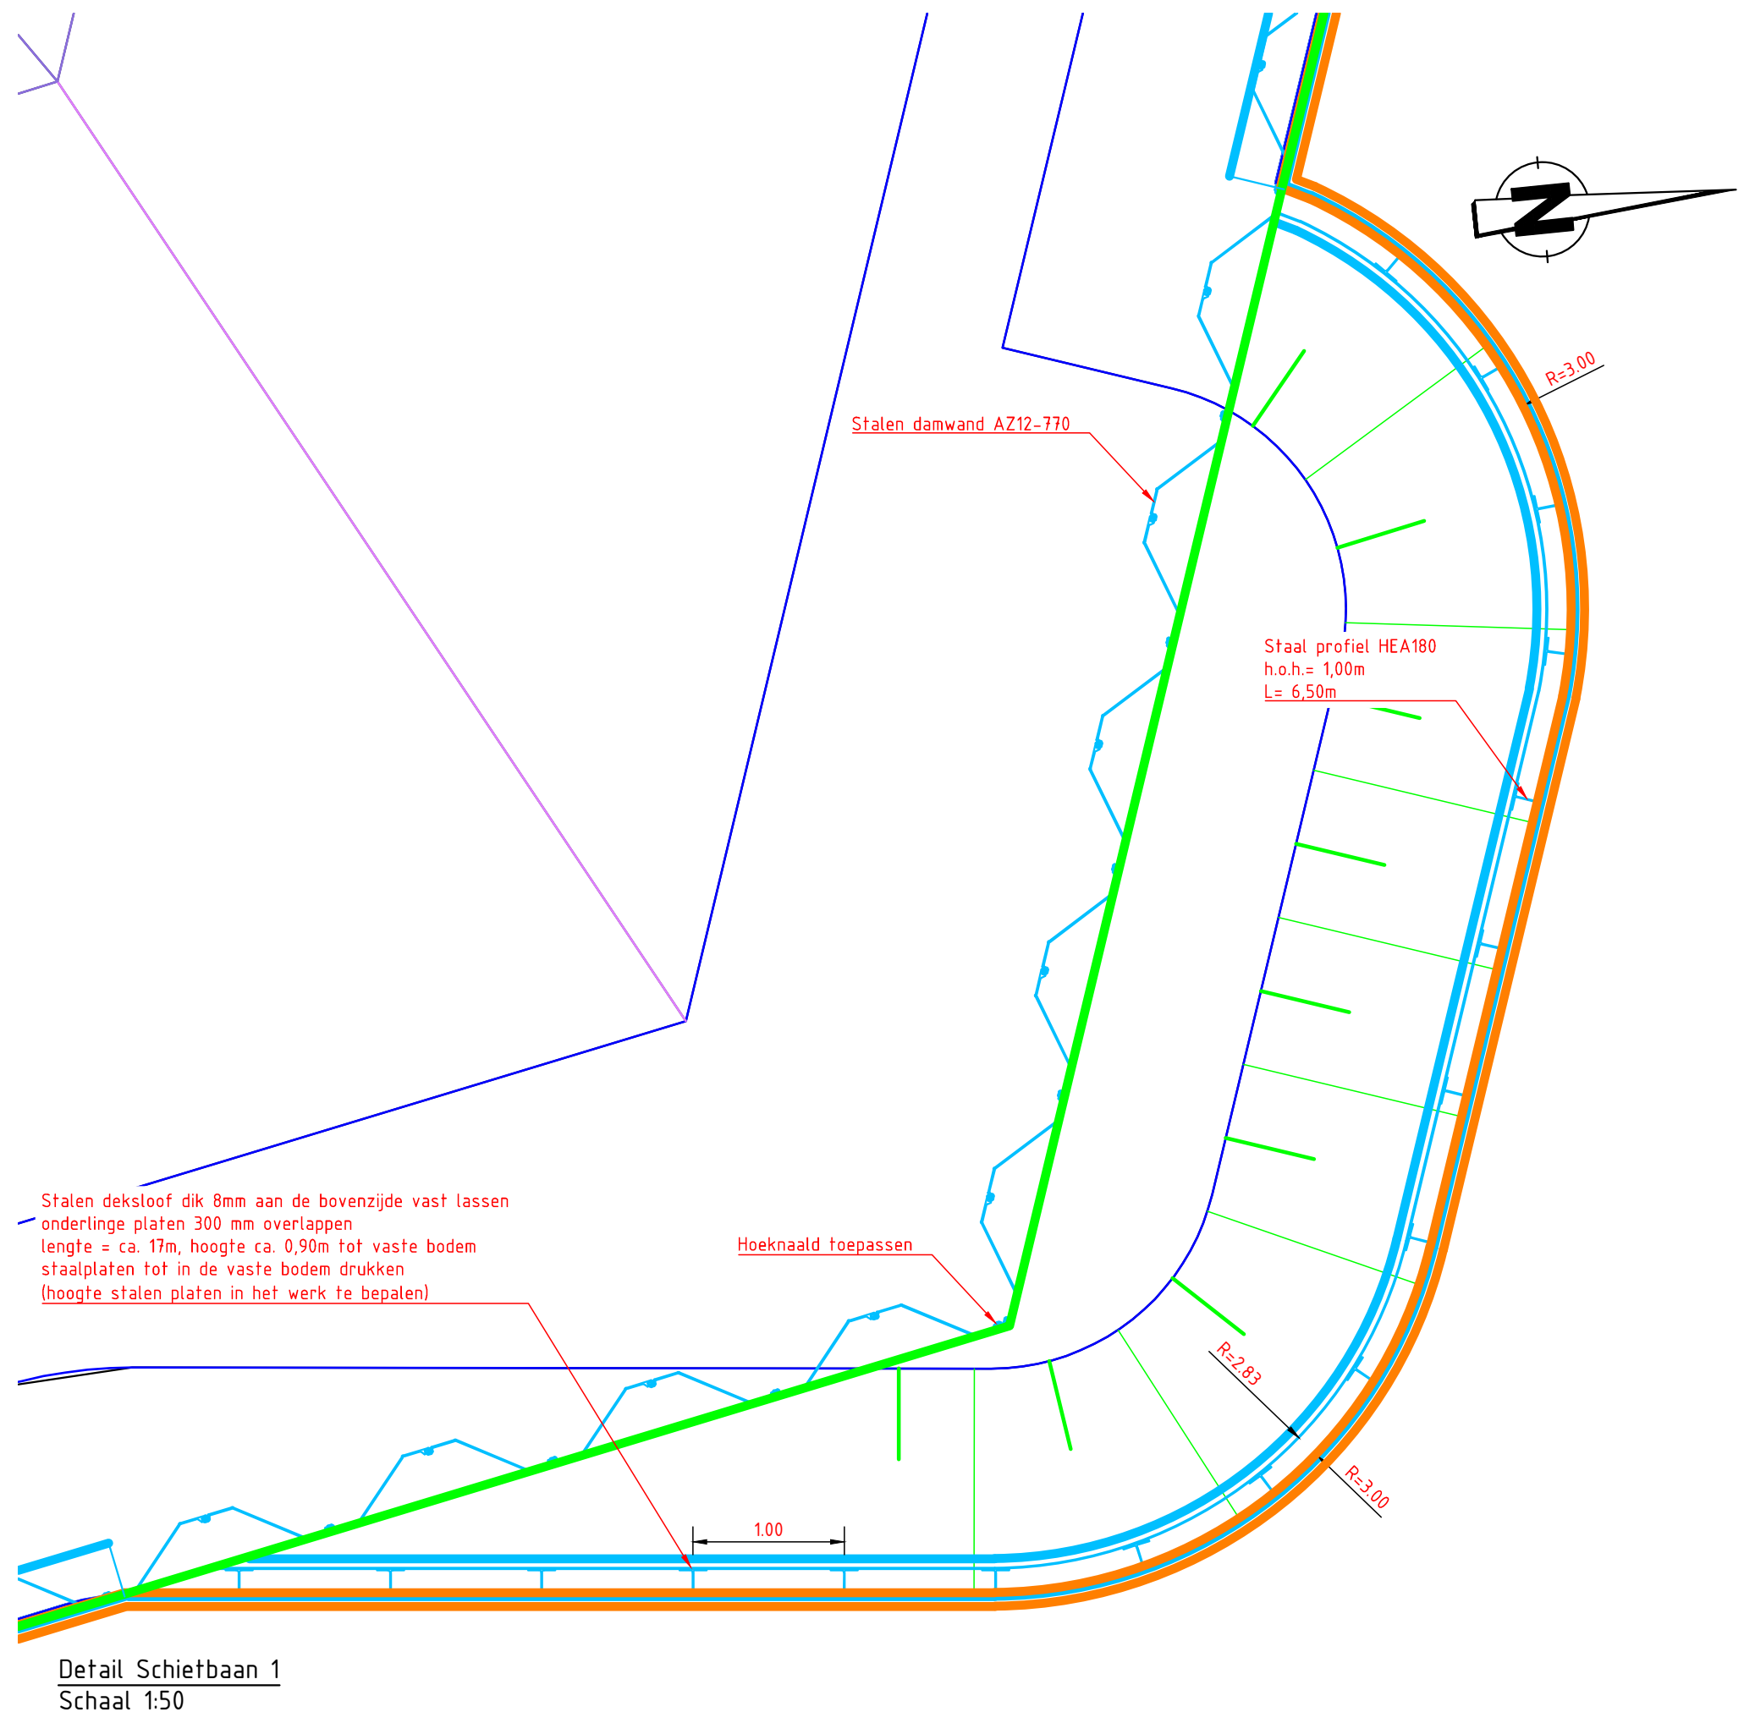
Stalen damwand AZ12-770
Staal profiel HEA180
h.o.h.= 1,00m
L= 6,50m
Stalen deksloof dik 8mm aan de bovenzijde vast lassen
onderlinge platen 300 mm overlappen
lengte = ca. 17m, hoogte ca. 0,90m tot vaste bodem
staalplaten tot in de vaste bodem drukken
(hoogte stalen platen in het werk te bepalen)
Hoeknaald toepassen
R=3.00
R=2.83
R=3.00
1.00

Detail Schietbaan 1
Schaal 1:50

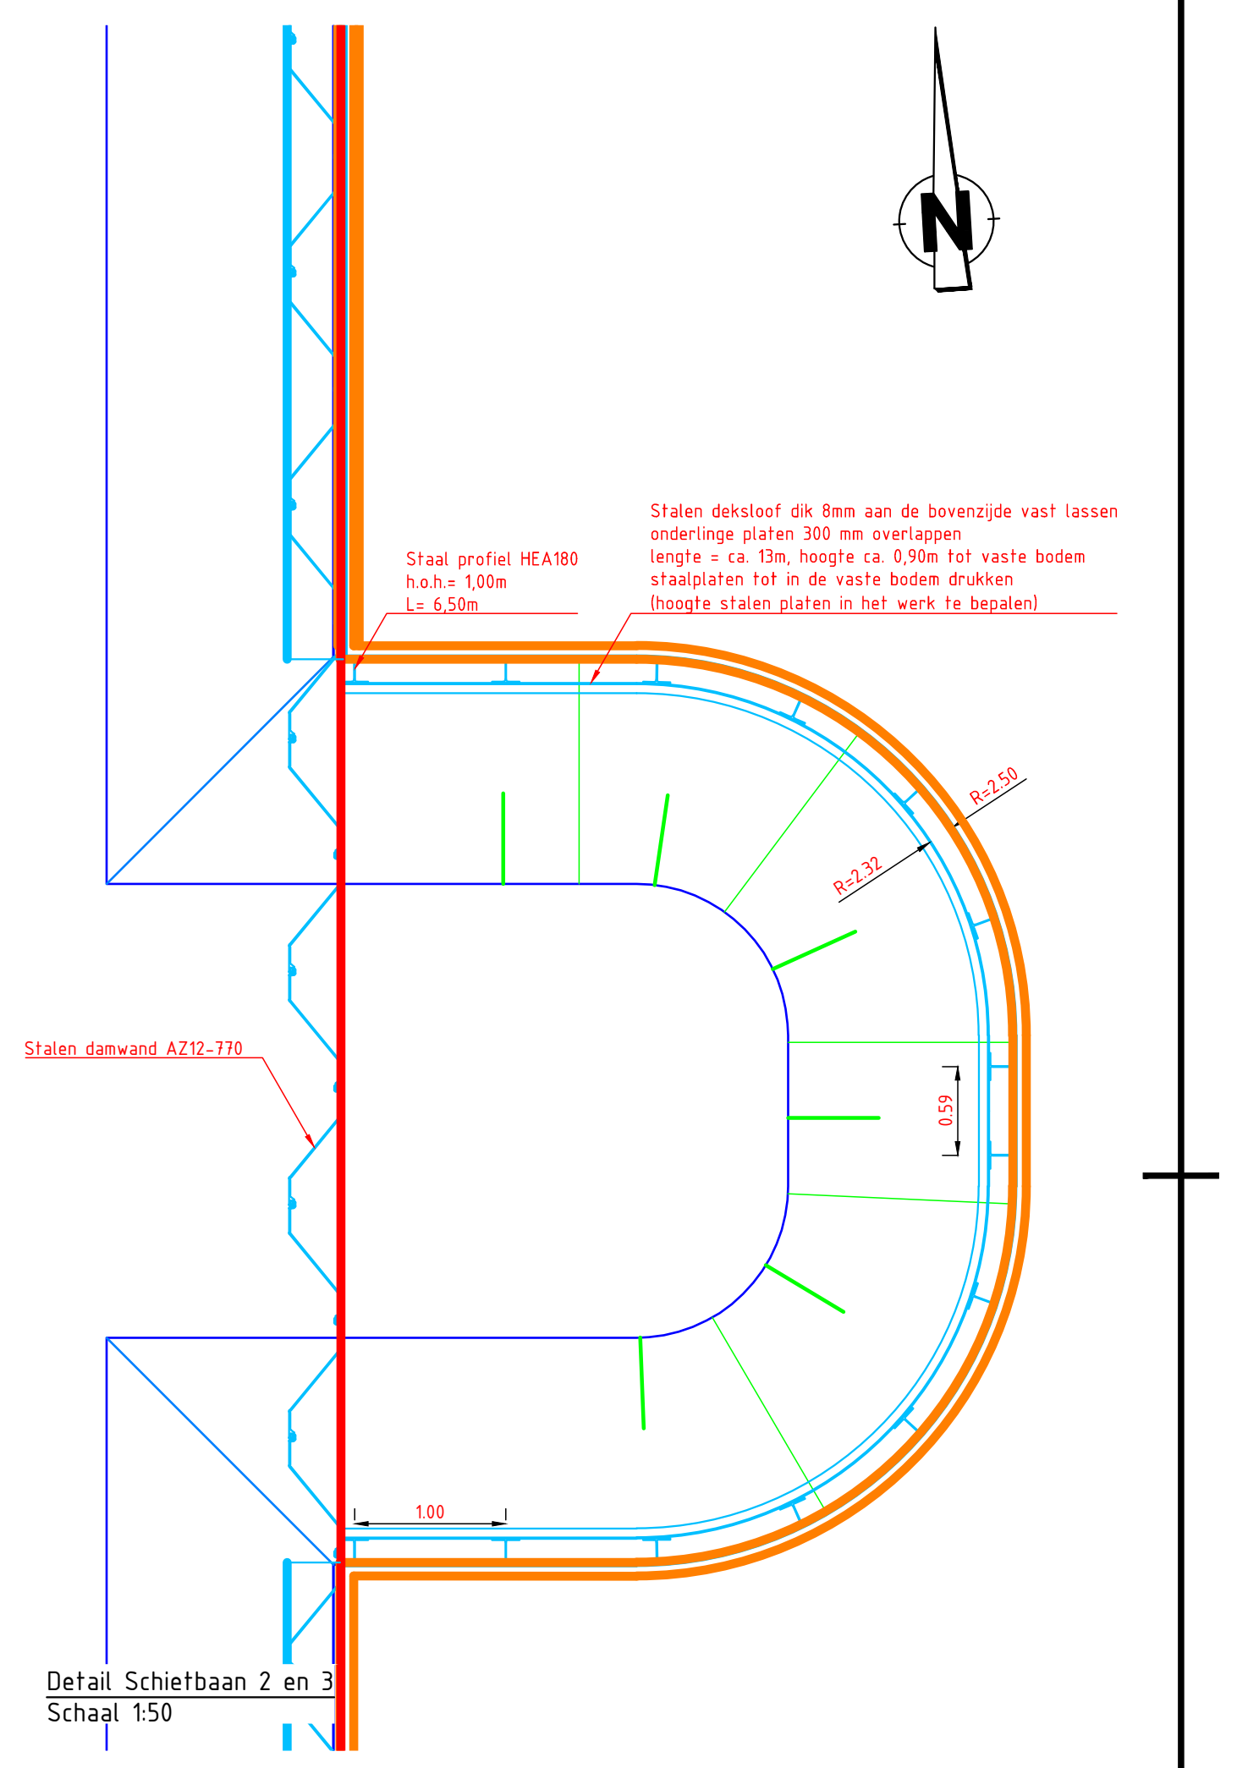
Staal profiel HEA180
h.o.h.= 1,00m
L= 6,50m
Stalen deksloof dik 8mm aan de bovenzijde vast lassen
onderlinge platen 300 mm overlappen
lengte = ca. 13m, hoogte ca. 0,90m tot vaste bodem
staalplaten tot in de vaste bodem drukken
(hoogte stalen platen in het werk te bepalen)
Stalen damwand AZ12-770
R=2.50
R=2.32
0.59
1.00

Detail Schietbaan 2 en 3
Schaal 1:50

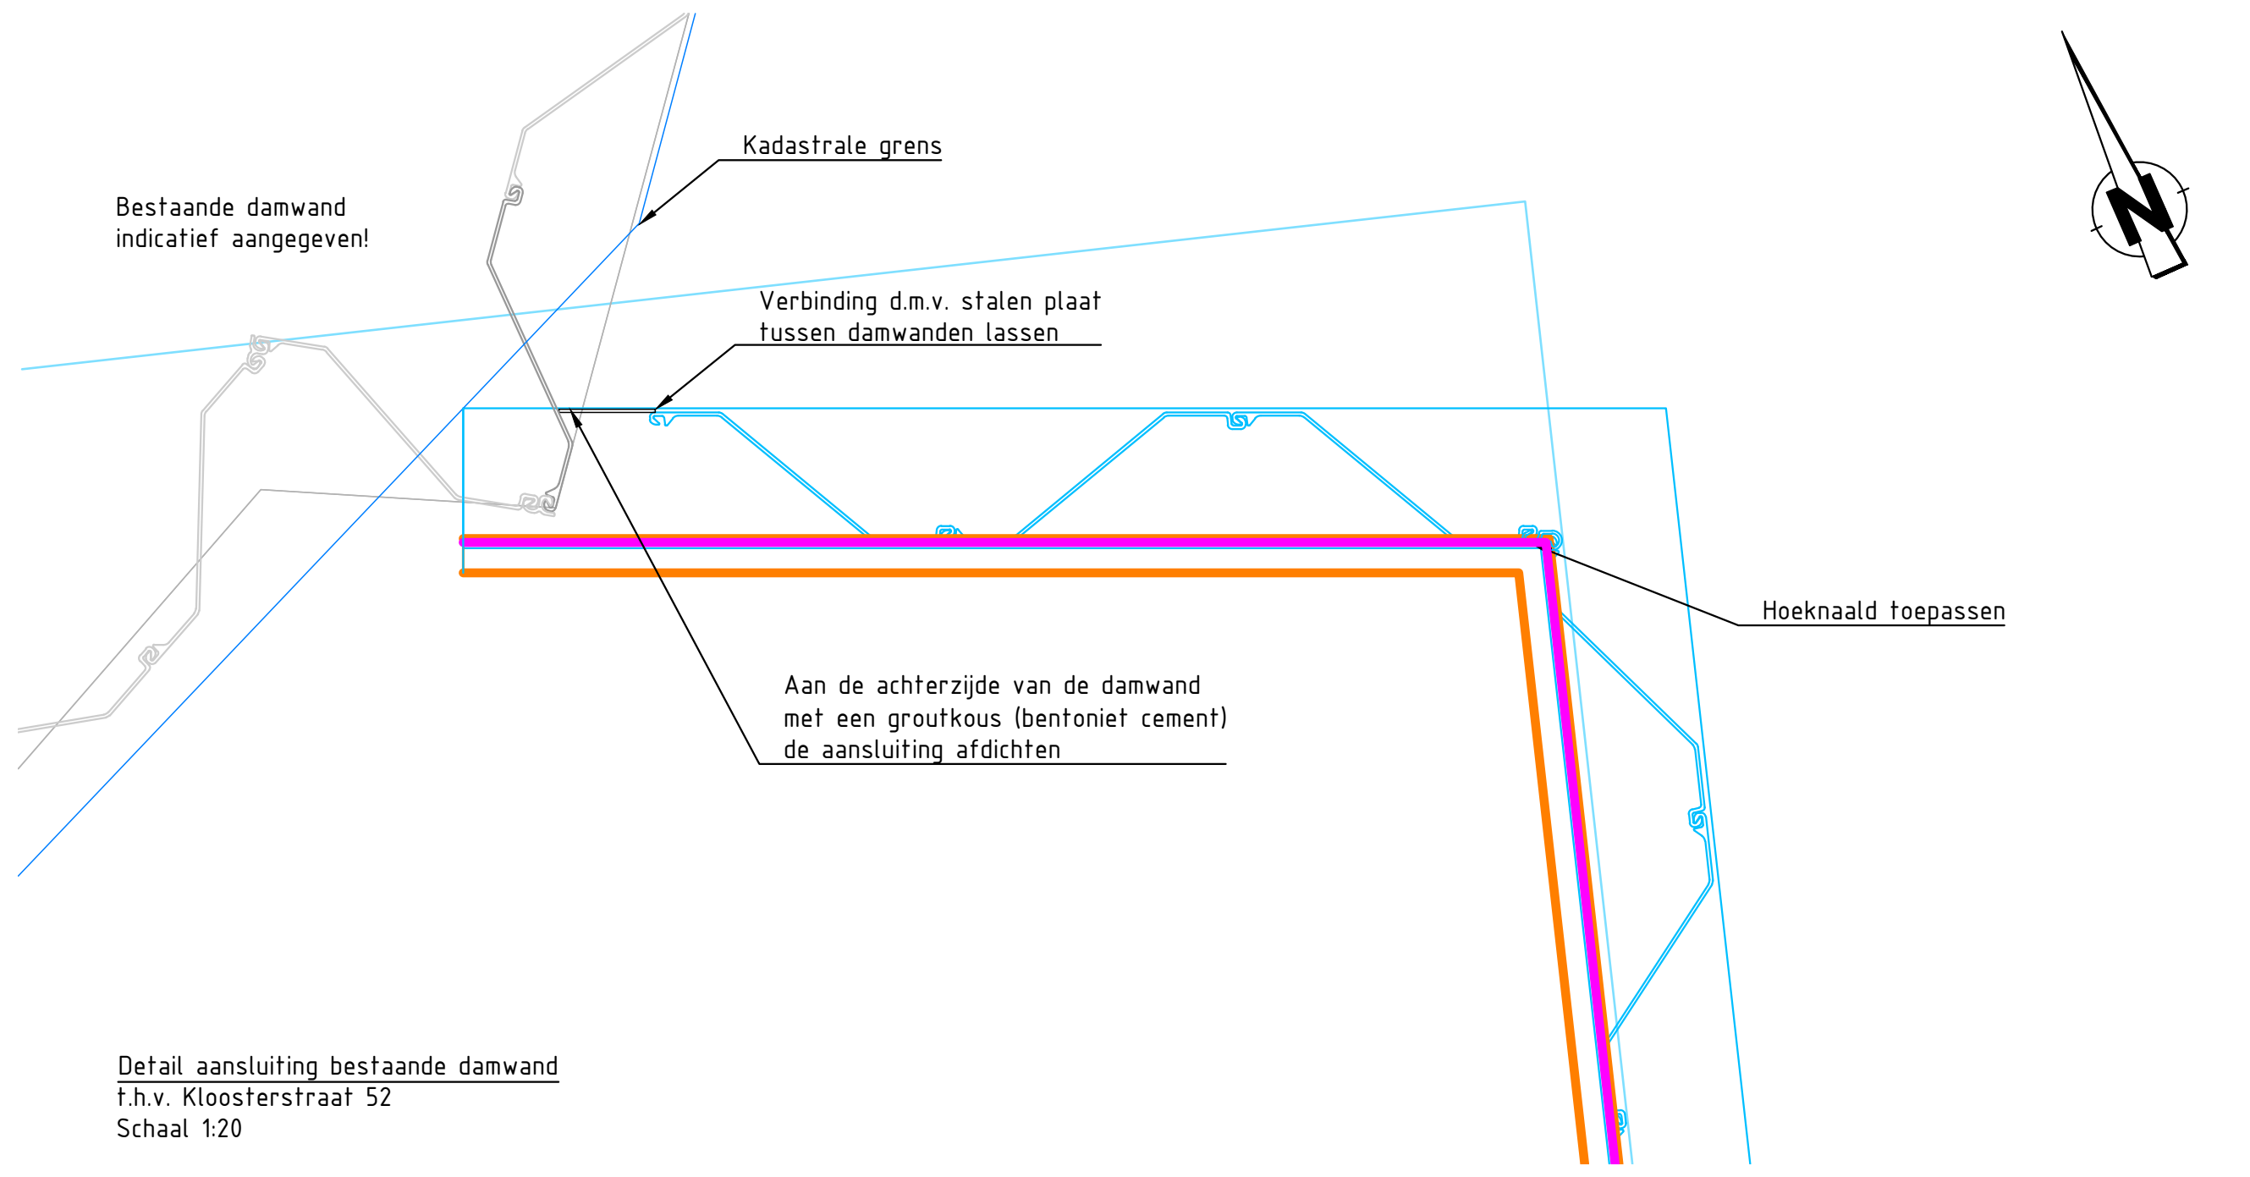

Detail aansluiting bestaande damwand
t.h.v. Kloosterstraat 52
Schaal 1:20

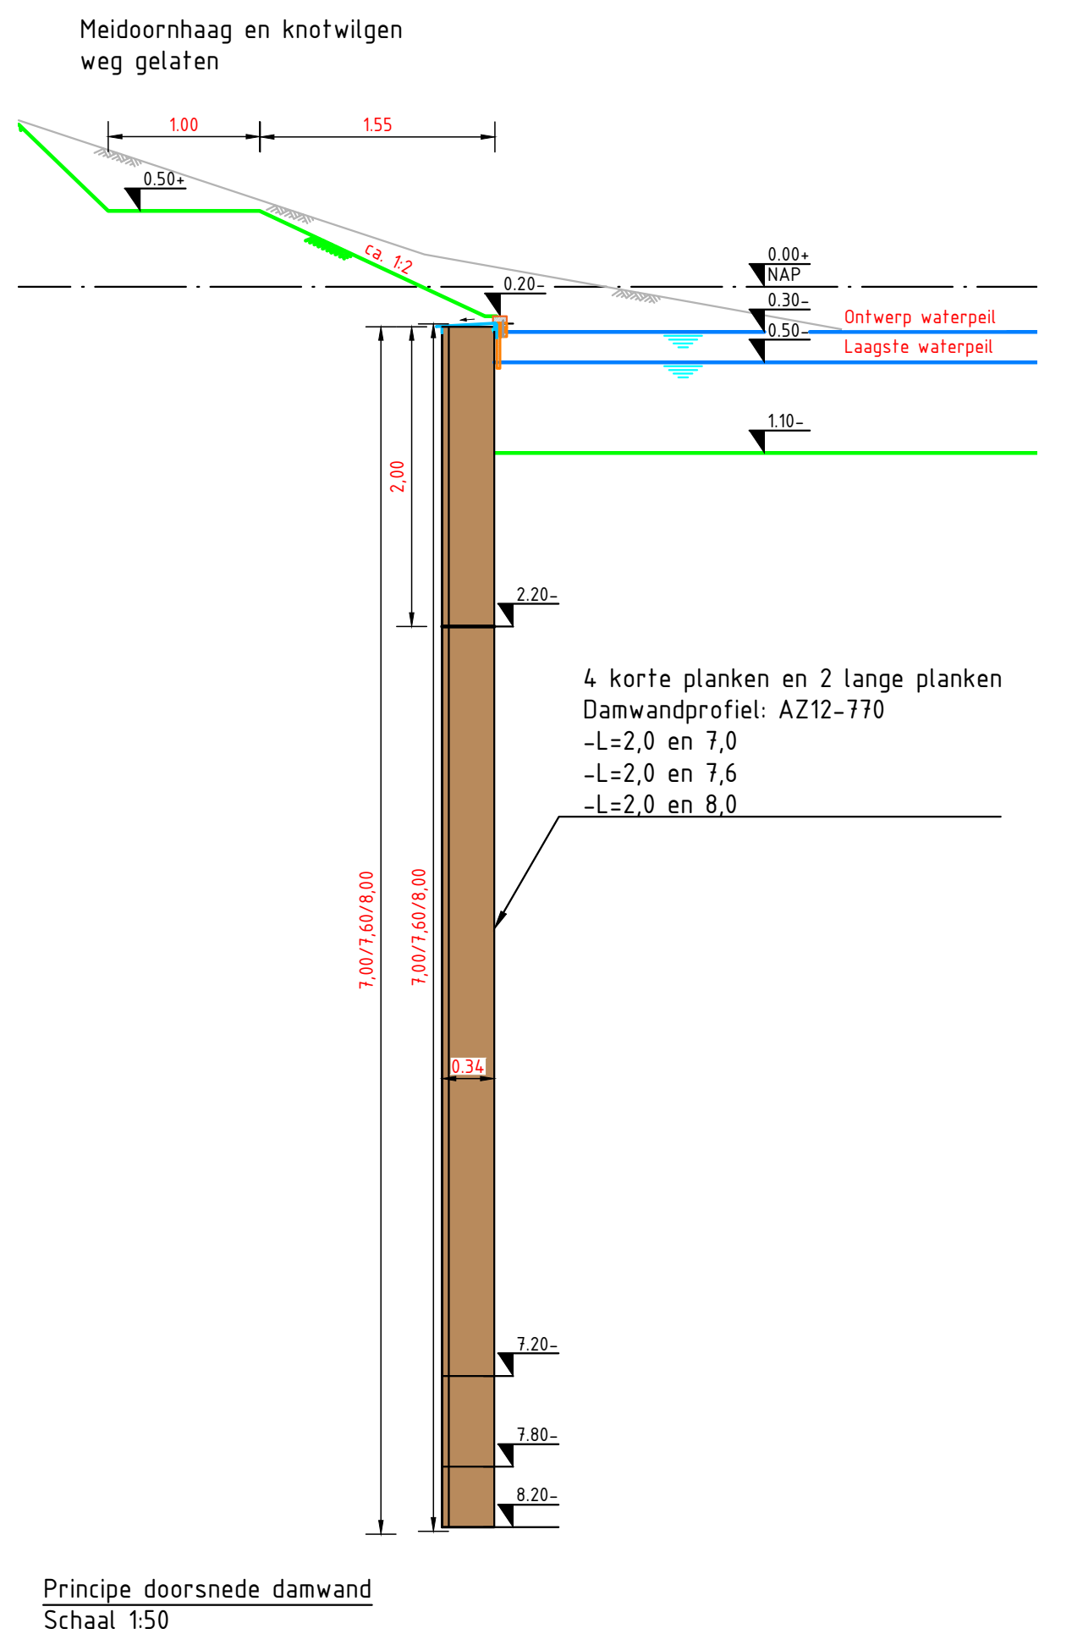

Principe doorsnede damwand
Schaal 1:50

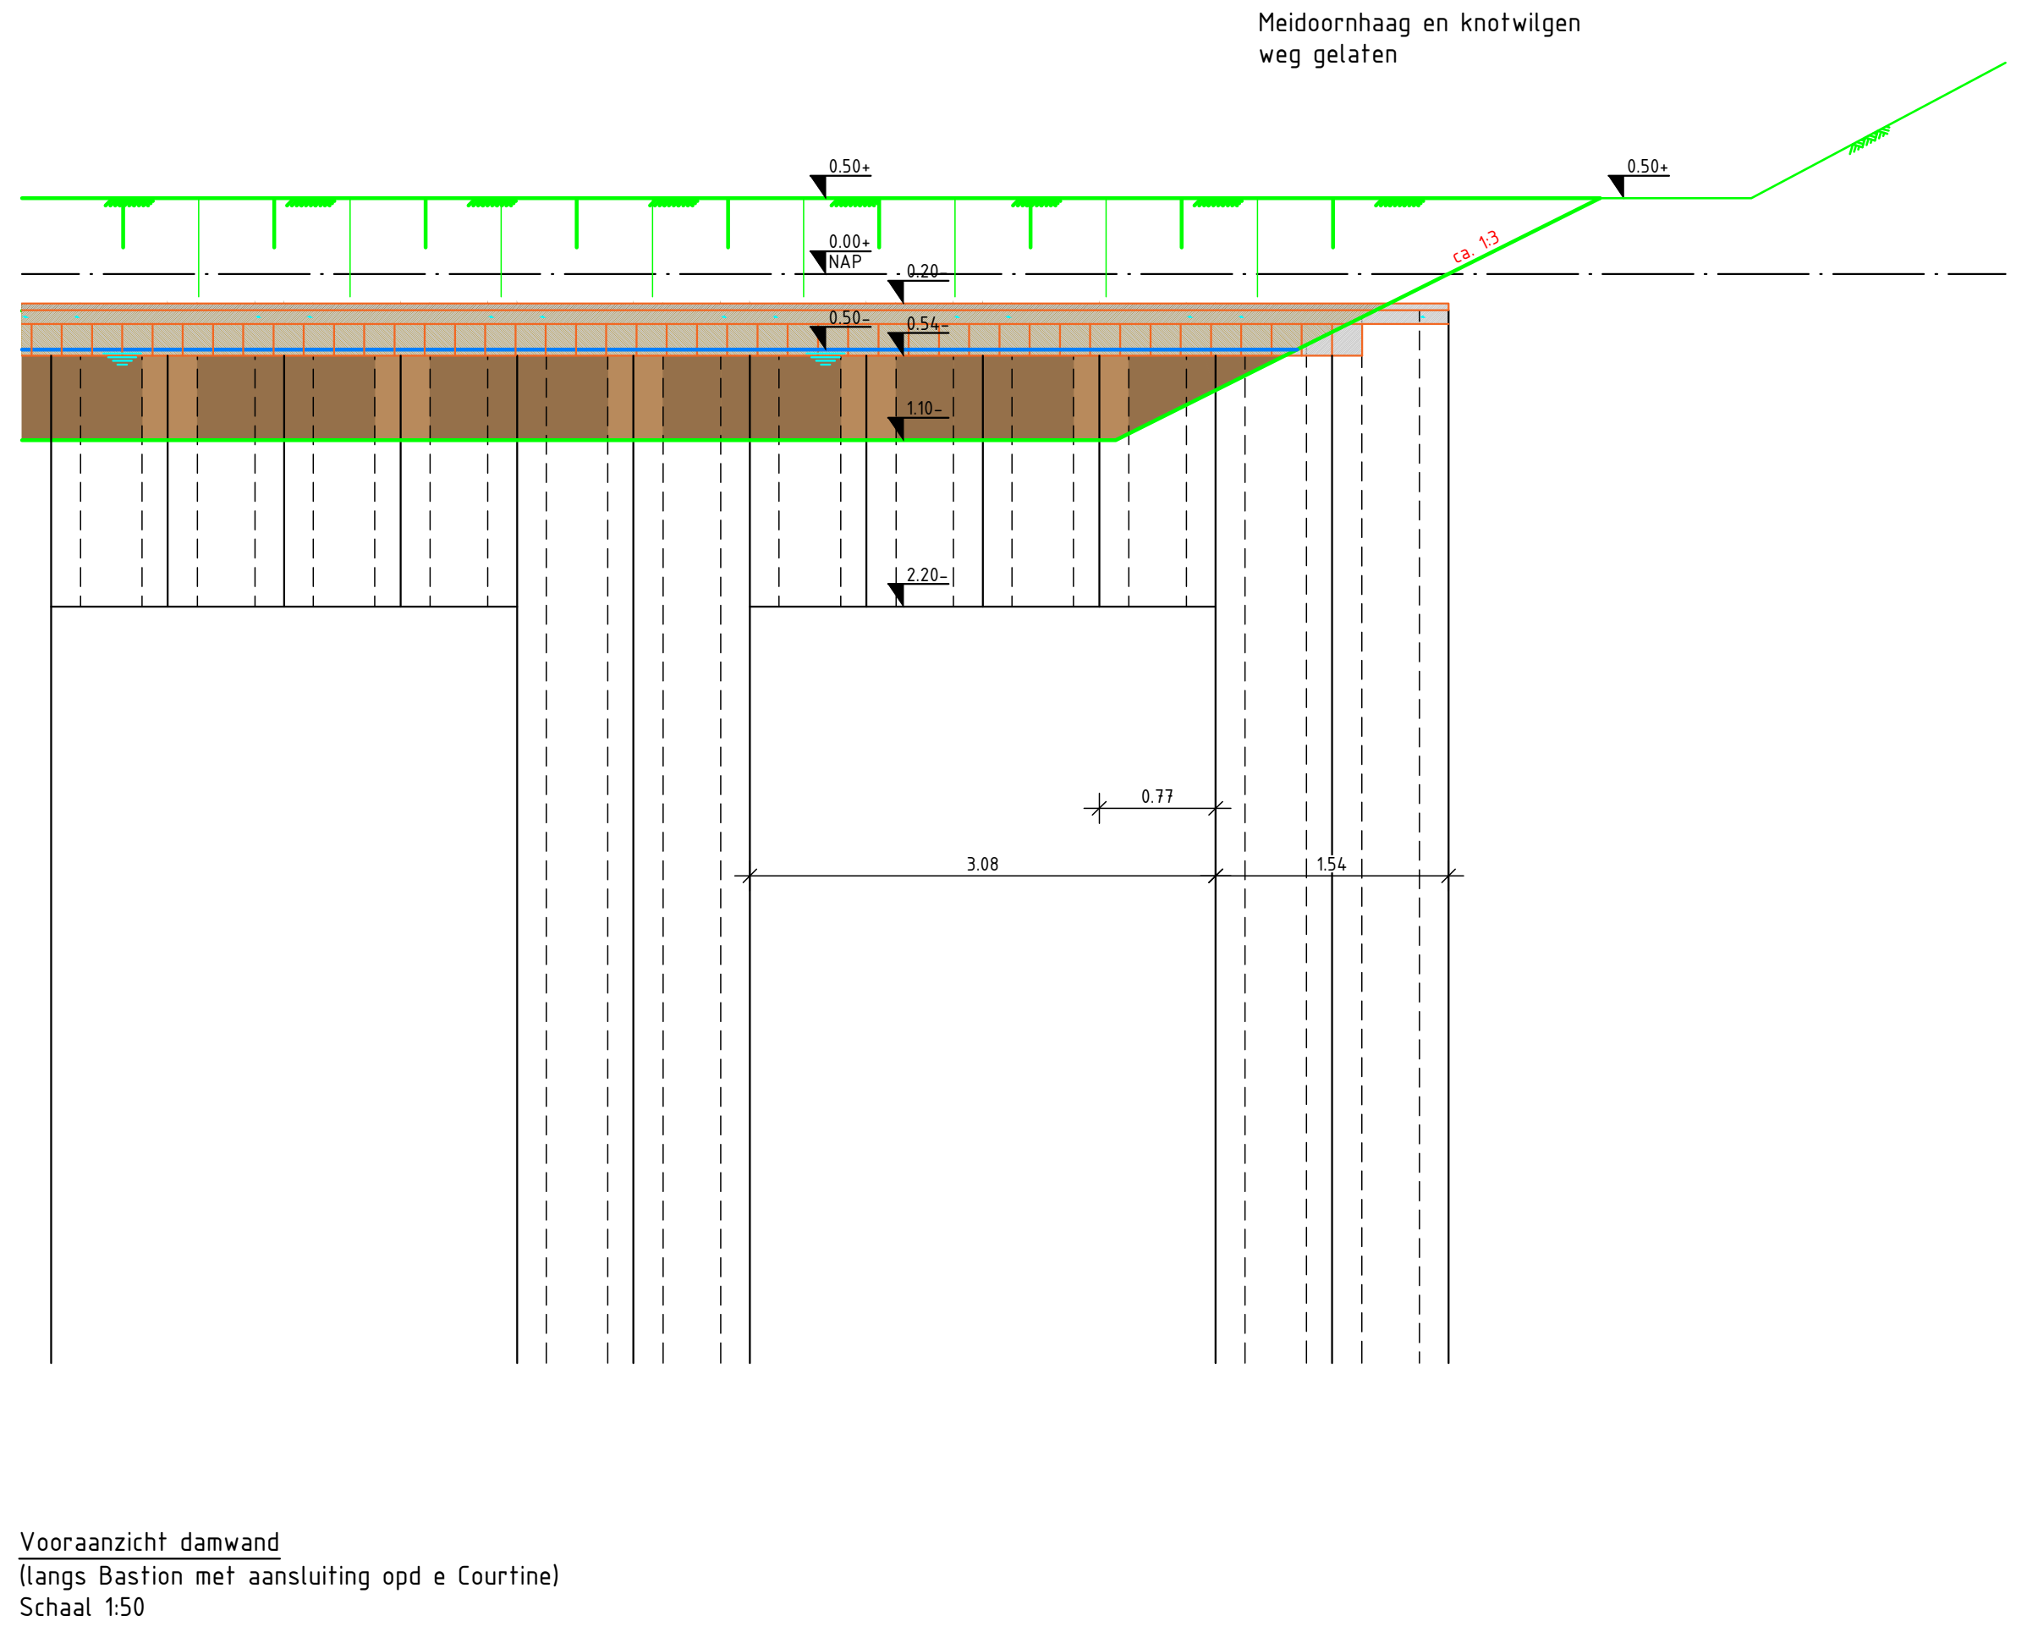

Vooraanzicht damwand
(langs Bastion met aansluiting opd e Courtine)
Schaal 1:50

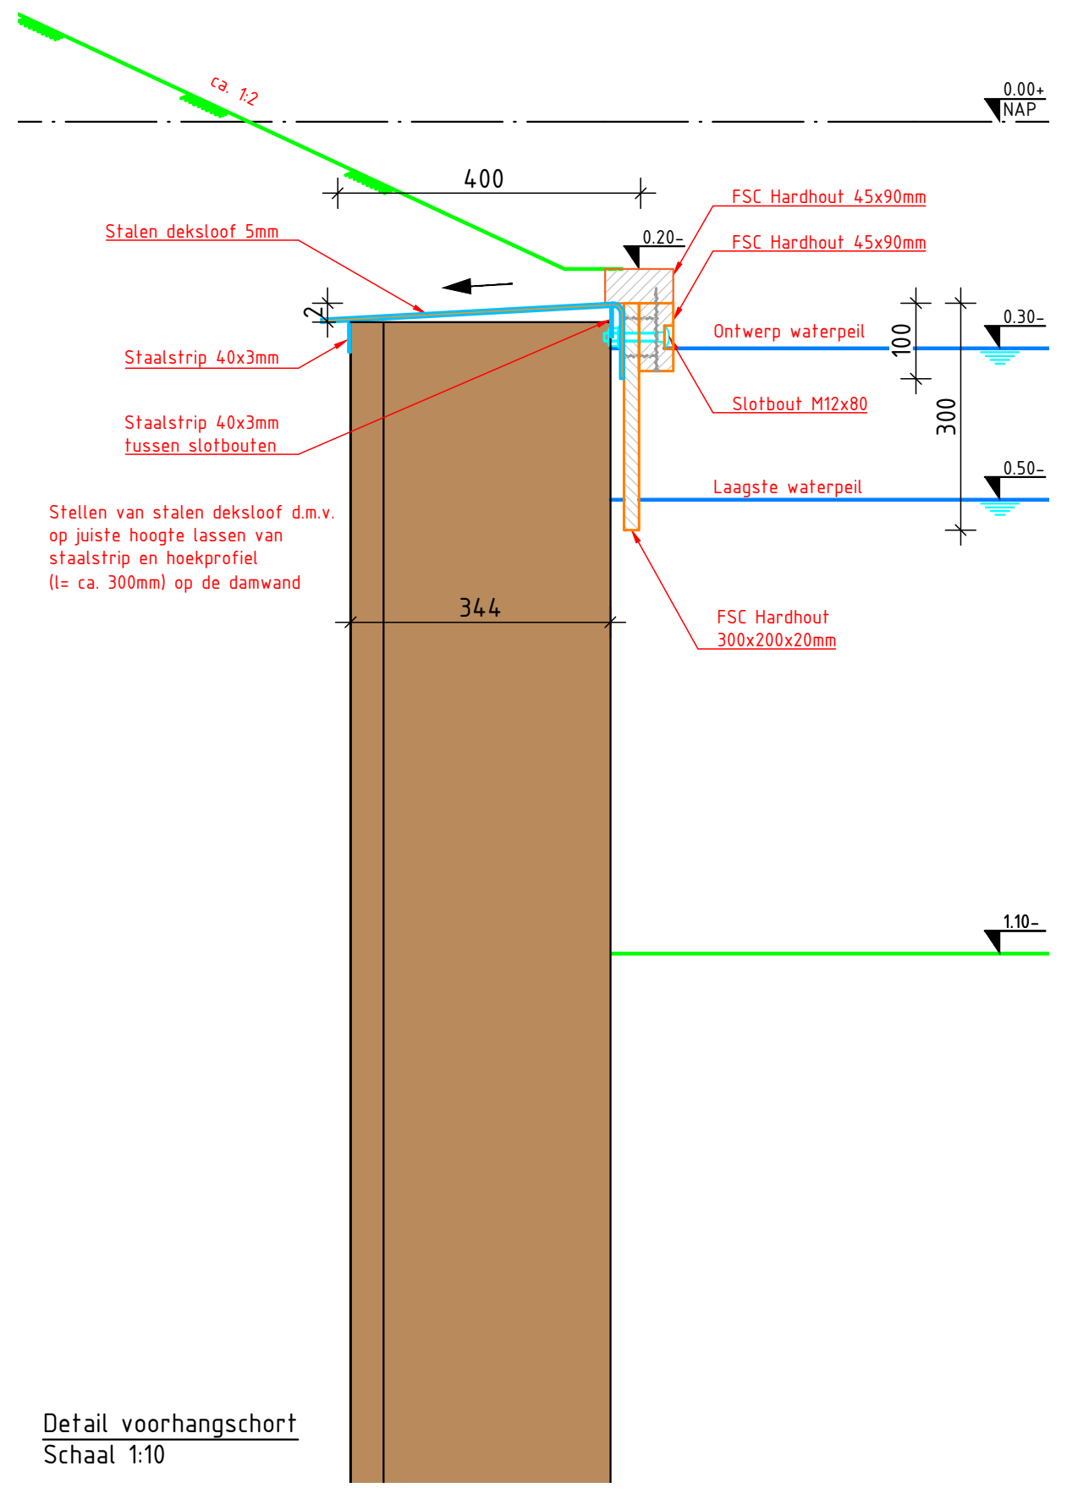

Detail voorhangschort
Schaal 1:10

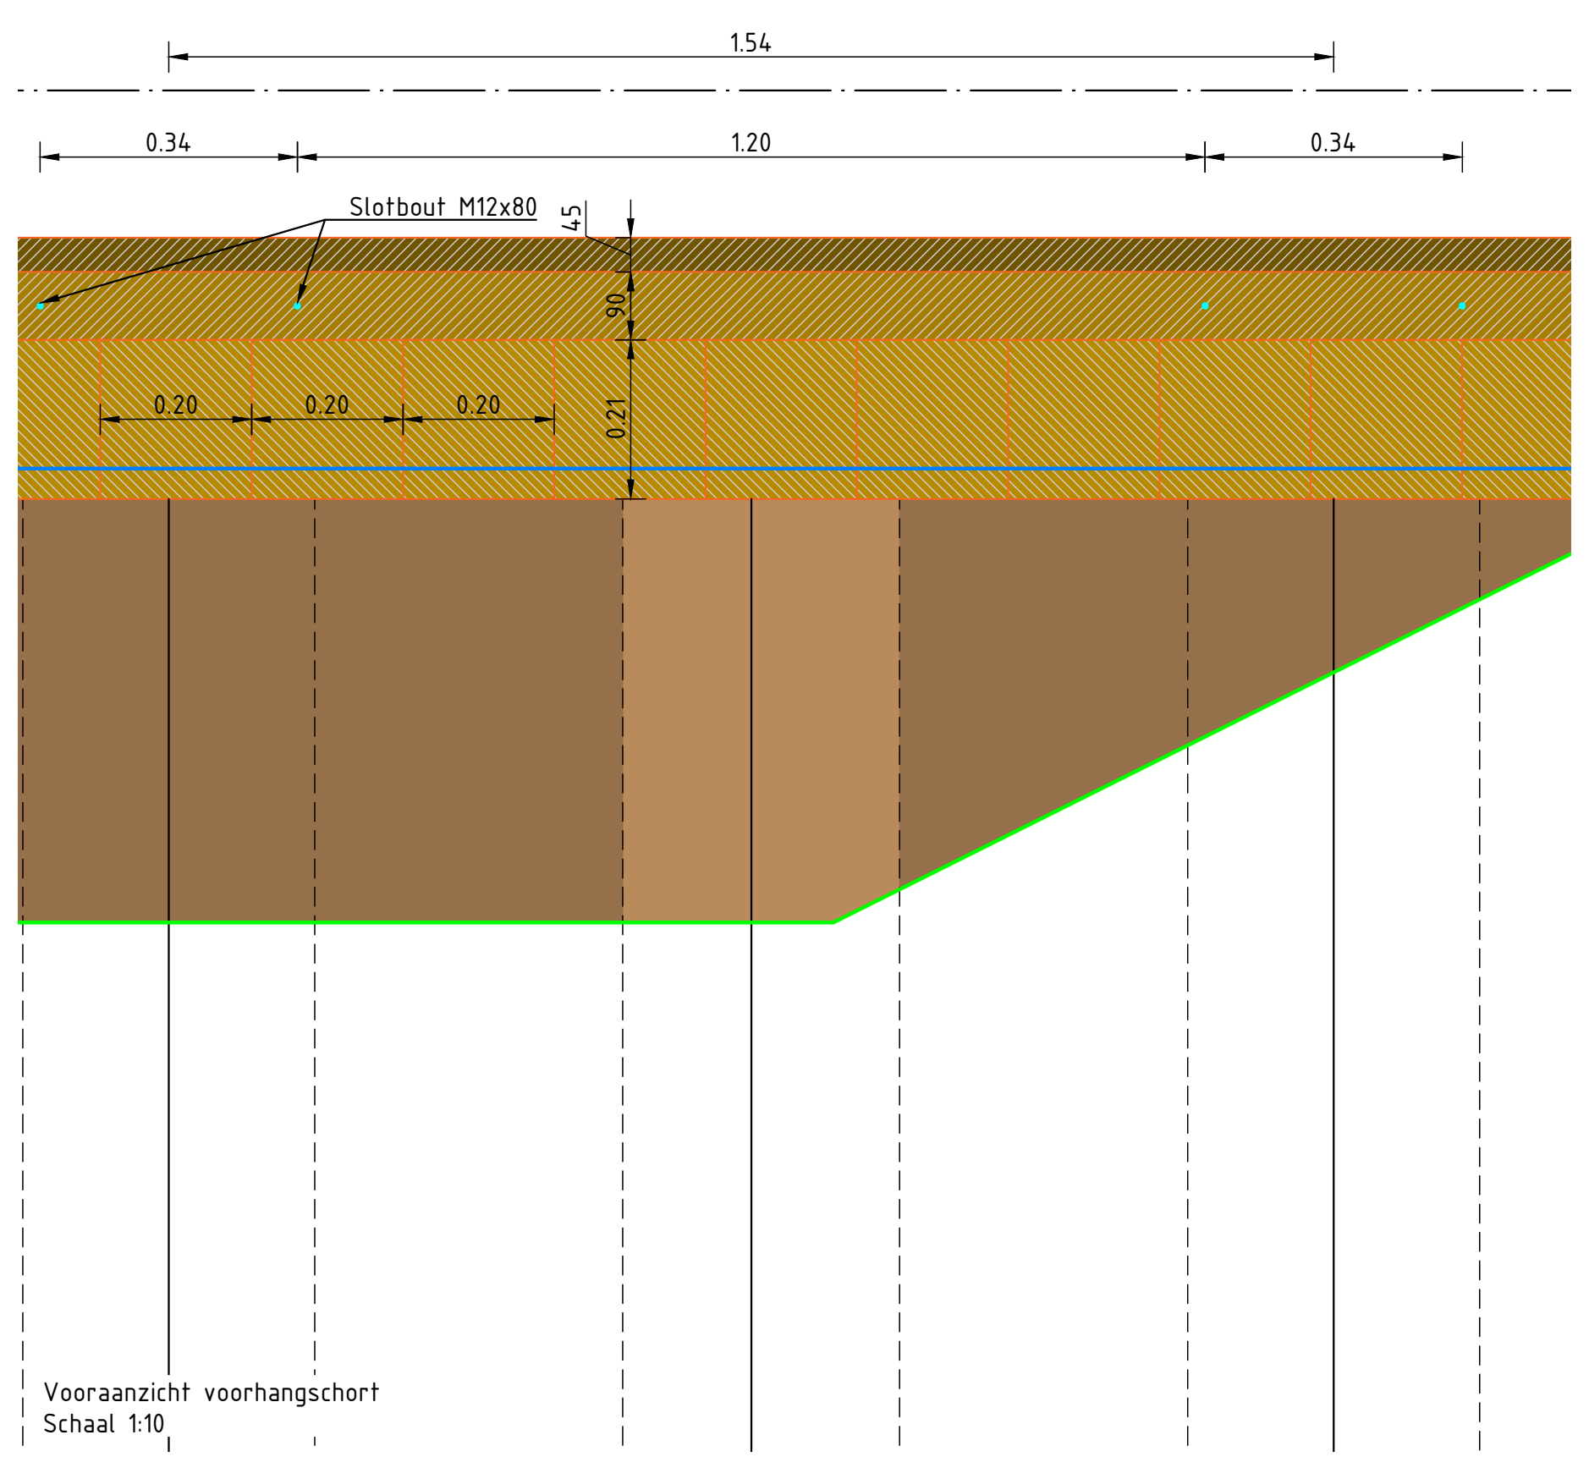

Vooraanzicht voorhangschort
Schaal 1:10

Legenda

— — —	Werkgrens
🟪	Damwand AZ12-770 L=2,0 en 7,0m
🟩	Damwand AZ12-770 L=2,0 en 7,6m
🟥	Damwand AZ12-770 L=2,0 en 8,0m
🟦	Staalvorm
🟧	FSC Hardhout

0 5 10 15 20m

3.	19-02-2020	Ondersteuning stalen deksloof aangepast	AvD		TG	
2.	12-02-2020	Opmerkingen OG 27-11-2019 verwerkt	AvD		TG	
1.	06-11-2019	Lengtes damwand aangepast	AvD		TG	
Versie	Datum:	Omschrijving:	Get:	Par:	Gez:	Par:

Project:
Bouwteam vestingwal Muiden

Onderdeel:
Damwand

Tekeningnummer:
18v1279-TEK-408

Type tekening:
Uitvoeringsontwerp

Ontwerpdatum:	Formaat:	Schaal:	Getekend:	Par:	Gezien:	Par:
17-10-2019	A0	1:500	AvD		TG	

Opdrachtgever:
Gemeente Gooise Meren
Brinklaan 35
1404 EP Bussum

Contactpersoon: W. Romeijn
Telefoonnummer: 06 21282032

G. van der Ven bv Aannemingsbedrijf
van Heemstraweg 2
5306 ZG Brakel
☎ : 0418-671510
🖷 : 0418-672197
@ : info@vanderven.nl
⌂ : www.vanderven.nl

© G. van der Ven bv Aannemingsbedrijf Alle rechten voorbehouden

Printdatum: 19-2-2020

H:\3. Werkadministratie\Werken 2018\18v1279 Bouwteam vestingwal Muiden\5. Technisch management\1. Ontwerp\1. Tekeningen - ontwerpen\400. Uitvoeringsontwerp\408. Damwand - beschoeiing - nat. vr oevers\18v1279-TEK-408 damwand.dwg