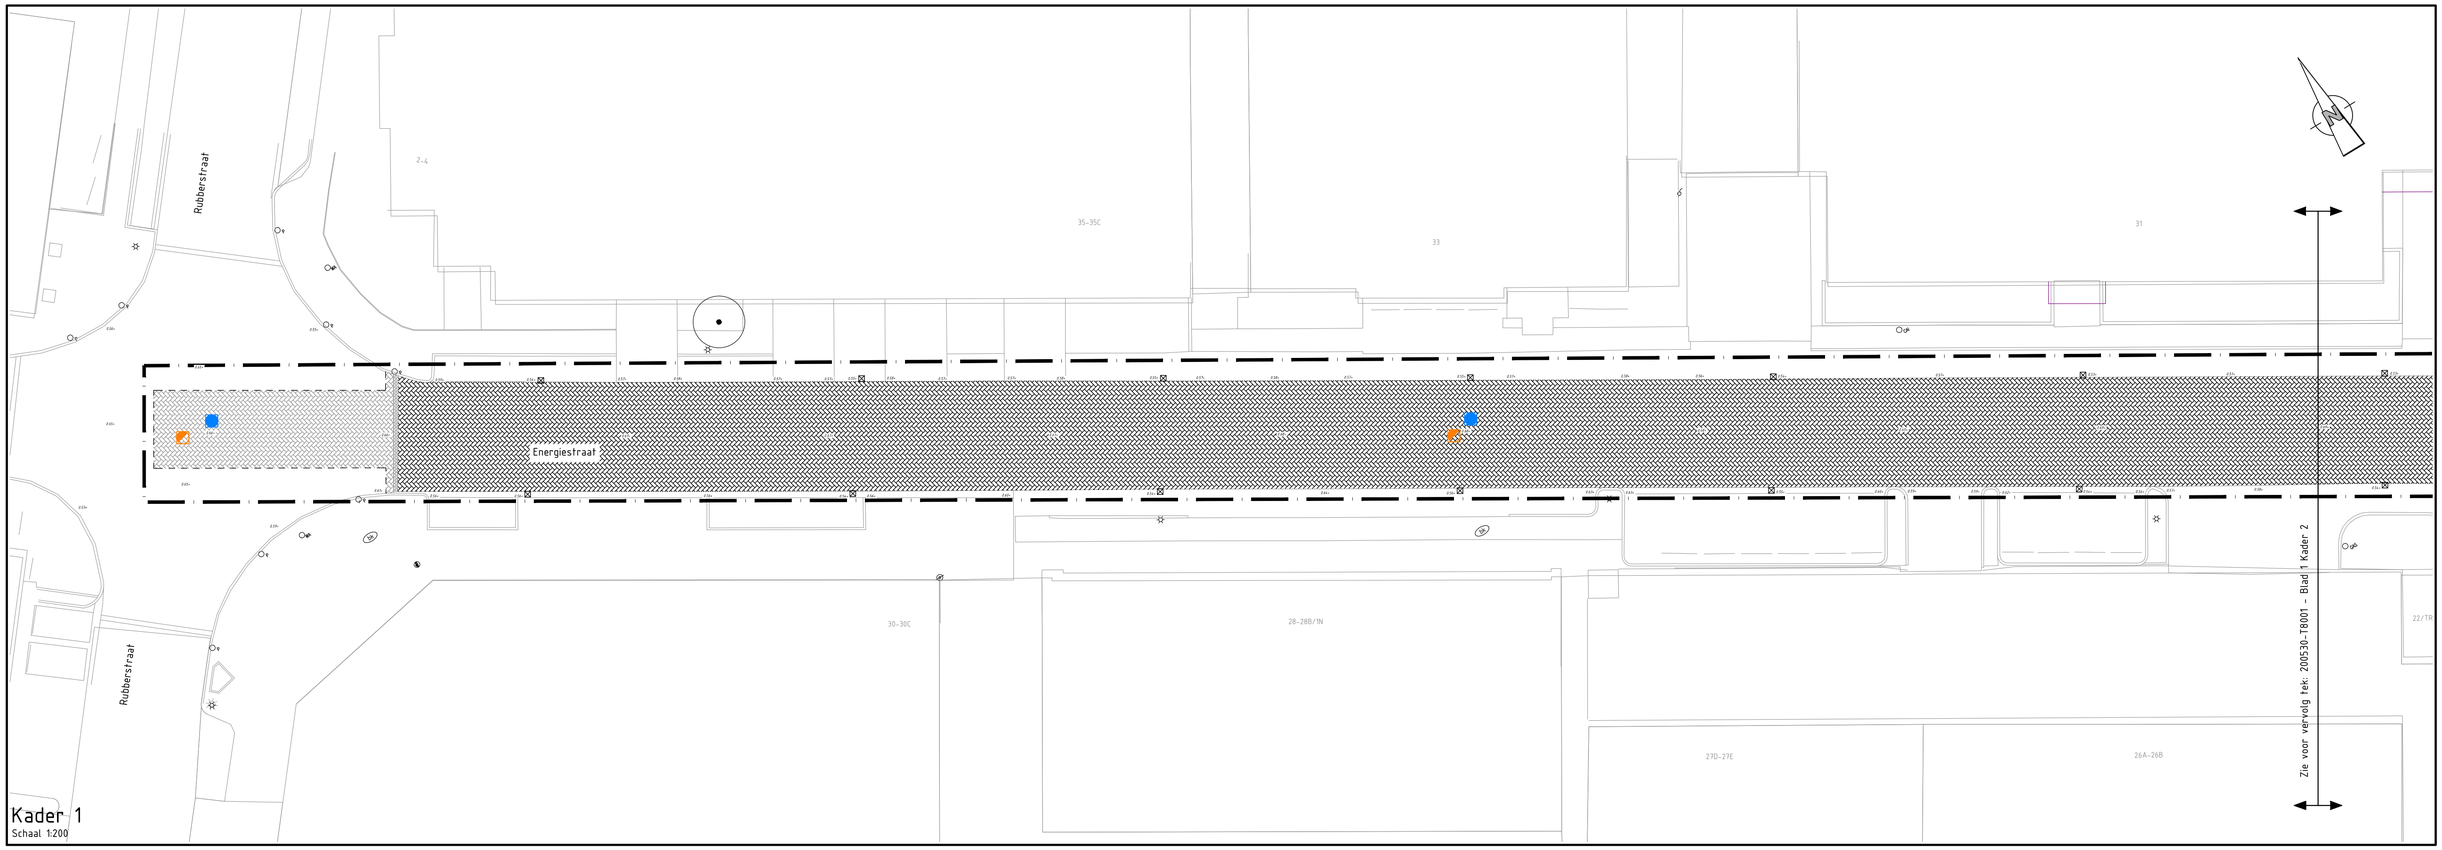

Kader 1
Schaal 1:200

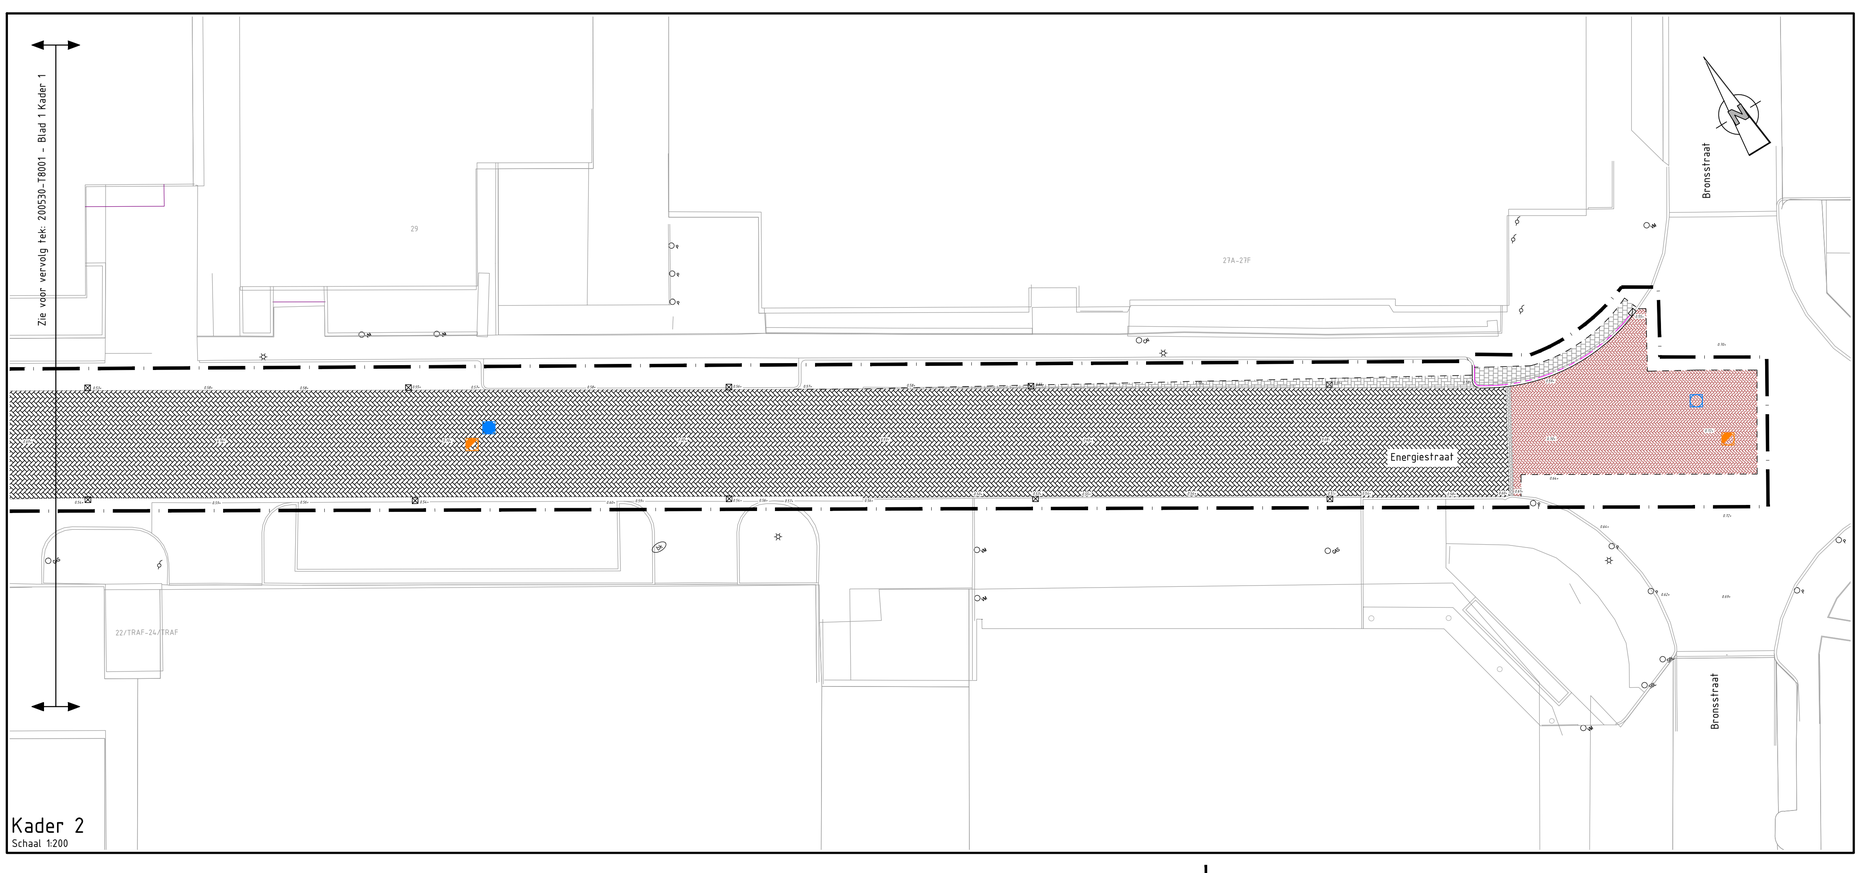

Kader 2
Schaal 1:200

LEGENDA

	Projectgrens	Nieuw
	Straatbaksteen keperverband, dikformaat, kleur Terra Rossa, dikte 80 mm	Nieuw/Hergebruik
	Betonstraatsteen keperverband, keiformaat, kleur grijs, dikte 80 mm	Nieuw
	Betonstraatsteen keperverband, keiformaat, kleur grijs, dikte 80 mm	Hergebruik
	Betonstraatsteen elleboogverband, keiformaat, kleur grijs, dikte 80 mm	Hergebruik
	Materiaalgrens rijbaan, 3 streklagen, Betonstraatstenen, keiformaat, kleur wit, dikte 80 mm	Nieuw
	Materiaalgrens	Nieuw
10x	Handhaven brandkraan	Bestaand
	Handhaven straatkolk	Bestaand
	Handhaven trottoirkolk	Bestaand
2.00+	Hoogtemaat (maaiveld)	Nieuw
	HWA Rioolput	Nieuw
	GWA Rioolput	Nieuw
	HWA Rioolput	Bestaand
	Handhaven boom	Bestaand

- Alle maten in meters, tenzij anders aangegeven
- Hoogtematen in meters t.o.v. N.A.P.
- Dimensies van materialen in millimeters
- Coördinaten in RD-stelsel

0 2 4 6 8m
Schaal 1:200

uitgave	wijzigingen	datum
1.0	Eerste uitgave	06-04-2020

Riolering Energiestraat Naarden

Nieuwe situatie

Definitief ontwerp

Vervanging verharding rijbaan door betonstraatstenen

Gemeente Gooise Meren

Aveco de Bondt
ingenieursbedrijf
Podium 9
Postbus 2674
3800 GE Amersfoort
T +31 (0)88 18 66 010
E amersfoort@avecodebondt.nl

	getekend	gecontroleerd	gezien	project nr. 200530	blad 1 van 1	status Concept	versie
naam/par	PKK	WVD	ALT	schaal 1:200	tek.nr. 200530-T4005		1.0
datum	06-04-2020	06-04-2020	06-04-2020	formaat A1			

Bestandsnaam: 200530-T4005-1.0 Riool Inrichting.dwg