



Zie situatie 3


SITUATIE 5
Schaal 1:200

BESTAANDE SITUATIE

- Bestaande situatie
- Bebouwing
- Kadastrale grens
- Genestegegrens
- OP Kunststof paal
- OP Houwen paal
- OP Betonnen paal
- OP Brandkraan
- OP Lichtmast
- OP Afvalbak
- OP Verkeersbord
- OP Slagboom
- OP (AI)-kast
- OP Zitbank
- OP Muur (metsewsk)
- OP Boom
- OP Struik
- OP Rijnrichting

NIEUWE SITUATIE

- Werkgrens
- Tegels 300x300x45 mm halfsteensverband
- Betonstraatsteen halfsteensverband
- Tegels 300x300x80 mm halfsteensverband (slooplagen)
- Straatbaksteen keperverband
- Betonstraatsteen elieboogverband kleur grijs
- Betonstraatsteen elieboogverband kleur antraciet
- Betonstraatsteen keperverband
- Trottoirband 180/200x250 mm
- RWS-band 15/225x250 mm
- Opsluitband 100x200 mm
- Verlaagde band/min voorziening
- Opsluitband 200x200 mm
- Inritband 500x500x500 mm, tenzij anders aangegeven
- Molget
- Materialaalscheiding
- Boomvakken
- Kunststof paal
- Verkeersbord, met nummer(s)
- Lichtmast
- Fietsenrek
- Boom
- Gras

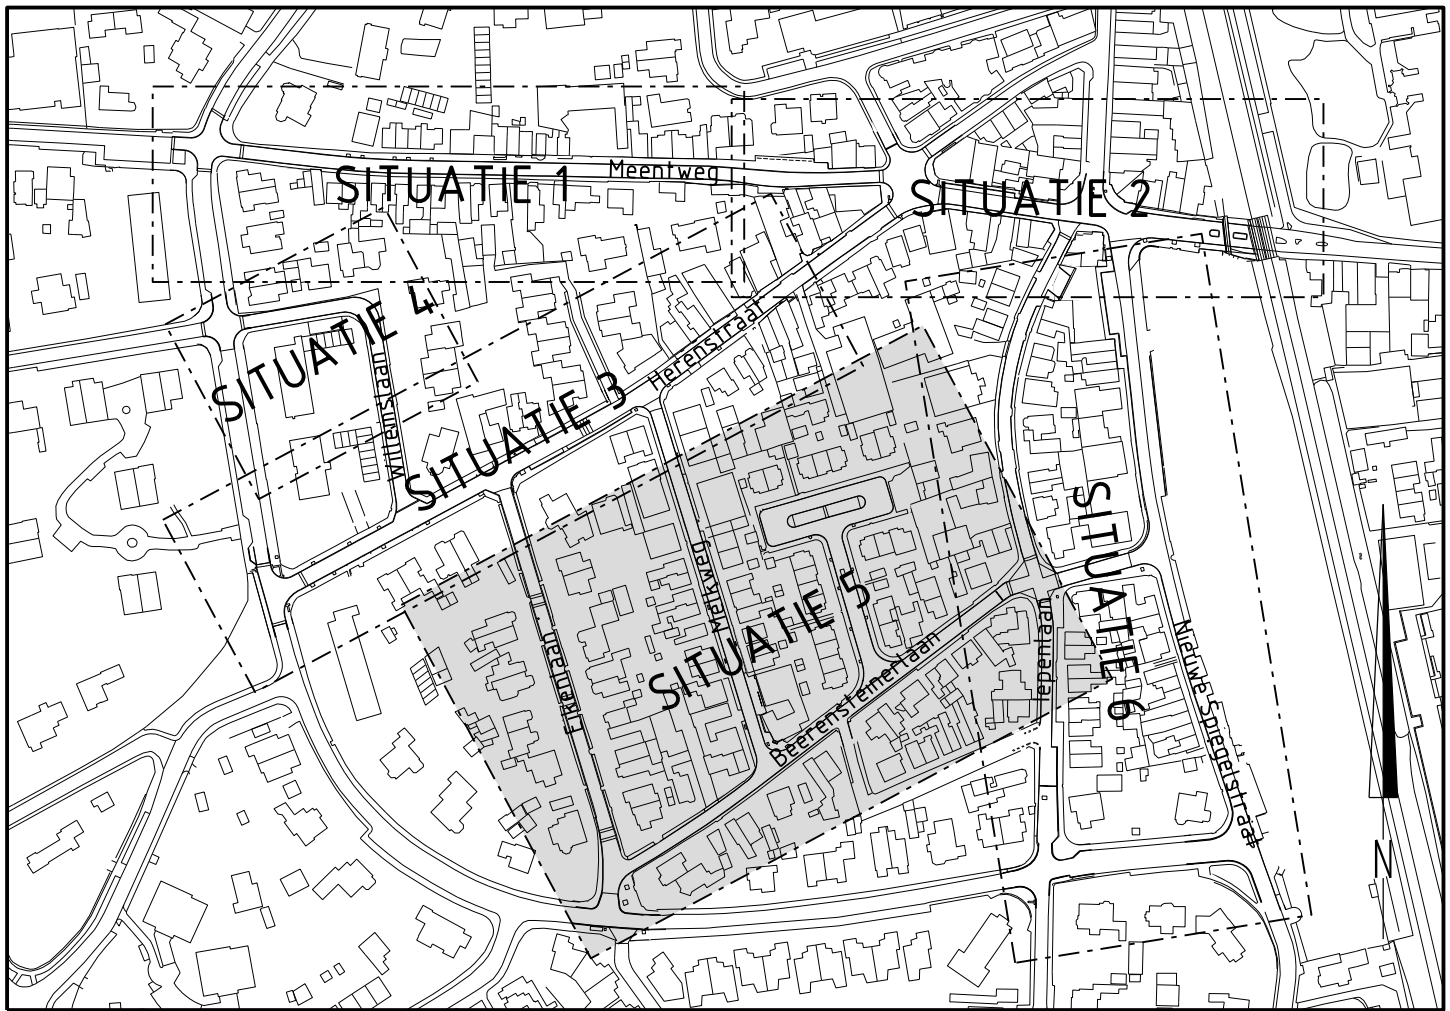

SITUATIE

Schaal 1:3000

Maten in meters, tenzij anders vermeld
Diameters in millimeters, tenzij anders vermeld
Hoogten in meters t.o.v. N.A.P., tenzij anders vermeld
Ligging bestaande kabels en leidingen ter indicatie ingetekend

Wb:	Datum:	Get:	Omschrijving:

Project: Riolisvervanging en herinrichting Beerensteinerlaan en omgeving	Beleidsnummer:
Opdrachtgever: Gemeente Goosse Meren	Gec. (projectleider):
Omschrijving: Presentatie definitief ontwerp Eikenlaan, Melkweg en Beerensteinerlaan, Situatie 5 van 6	Gec. (controleur): niet gecontroleerd

MAXIMUM
COMPLEXITY
EASY

Locatieontwikkeling en
Infrastructuur

Postbus 12, 4101 AC Leiden
Postbus 76, 4140 AD Leiden
T +31 (0)71 523 99 99
W www.rps.nl

Projectnummer: 1600695A00
Projectleider: T. Denayebro
Auteur: L. Twigt
Fase: DO
Logo opdrachtgever:
gm gemeente
goossemeren

Formaat: A0+
Schaal: 1:200
Status: Definitief
Datum: 15-05-2019
Blad: 3 van 4 bladen
Nummer: 1600695A00-403
Wp: