



### Legenda

#### Plangebied

Plangrens

#### Enkelbestemmingen

G Groen  
 K Kantoor  
 M Maatschappelijk  
 V Verkeer

#### Dubbelbestemmingen

WR-ARC Waarde - Archeologische verwachting  
 WR-C Waarde - Cultuurhistorie  
 WS-WK Waterstaat - Waterkering

#### Bouwvlakken

bouwvlak

#### Maatvoeringen


h 400 maximum bebouwd oppervlak (m2)  
 5 9 maximum goothoogte (m)  
maximum bouwhoogte (m)

### Bestemmingsplan Muiden Zuidwest gemeente Gooise Meren

schaal:	1:500
datum:	22 september 2020
projectnummer:	SR190318
formaat:	A3
aantal bladen:	2
bladnummer:	1
identificatienr.	NL.IMRO.1942.BPMuidenZuidwest-va01

vorige versie:	10 september 2020
voorontwerp:	-
ontwerp:	02 juni 2020
vaststelling:	-

Weesperweg 2a en 2b

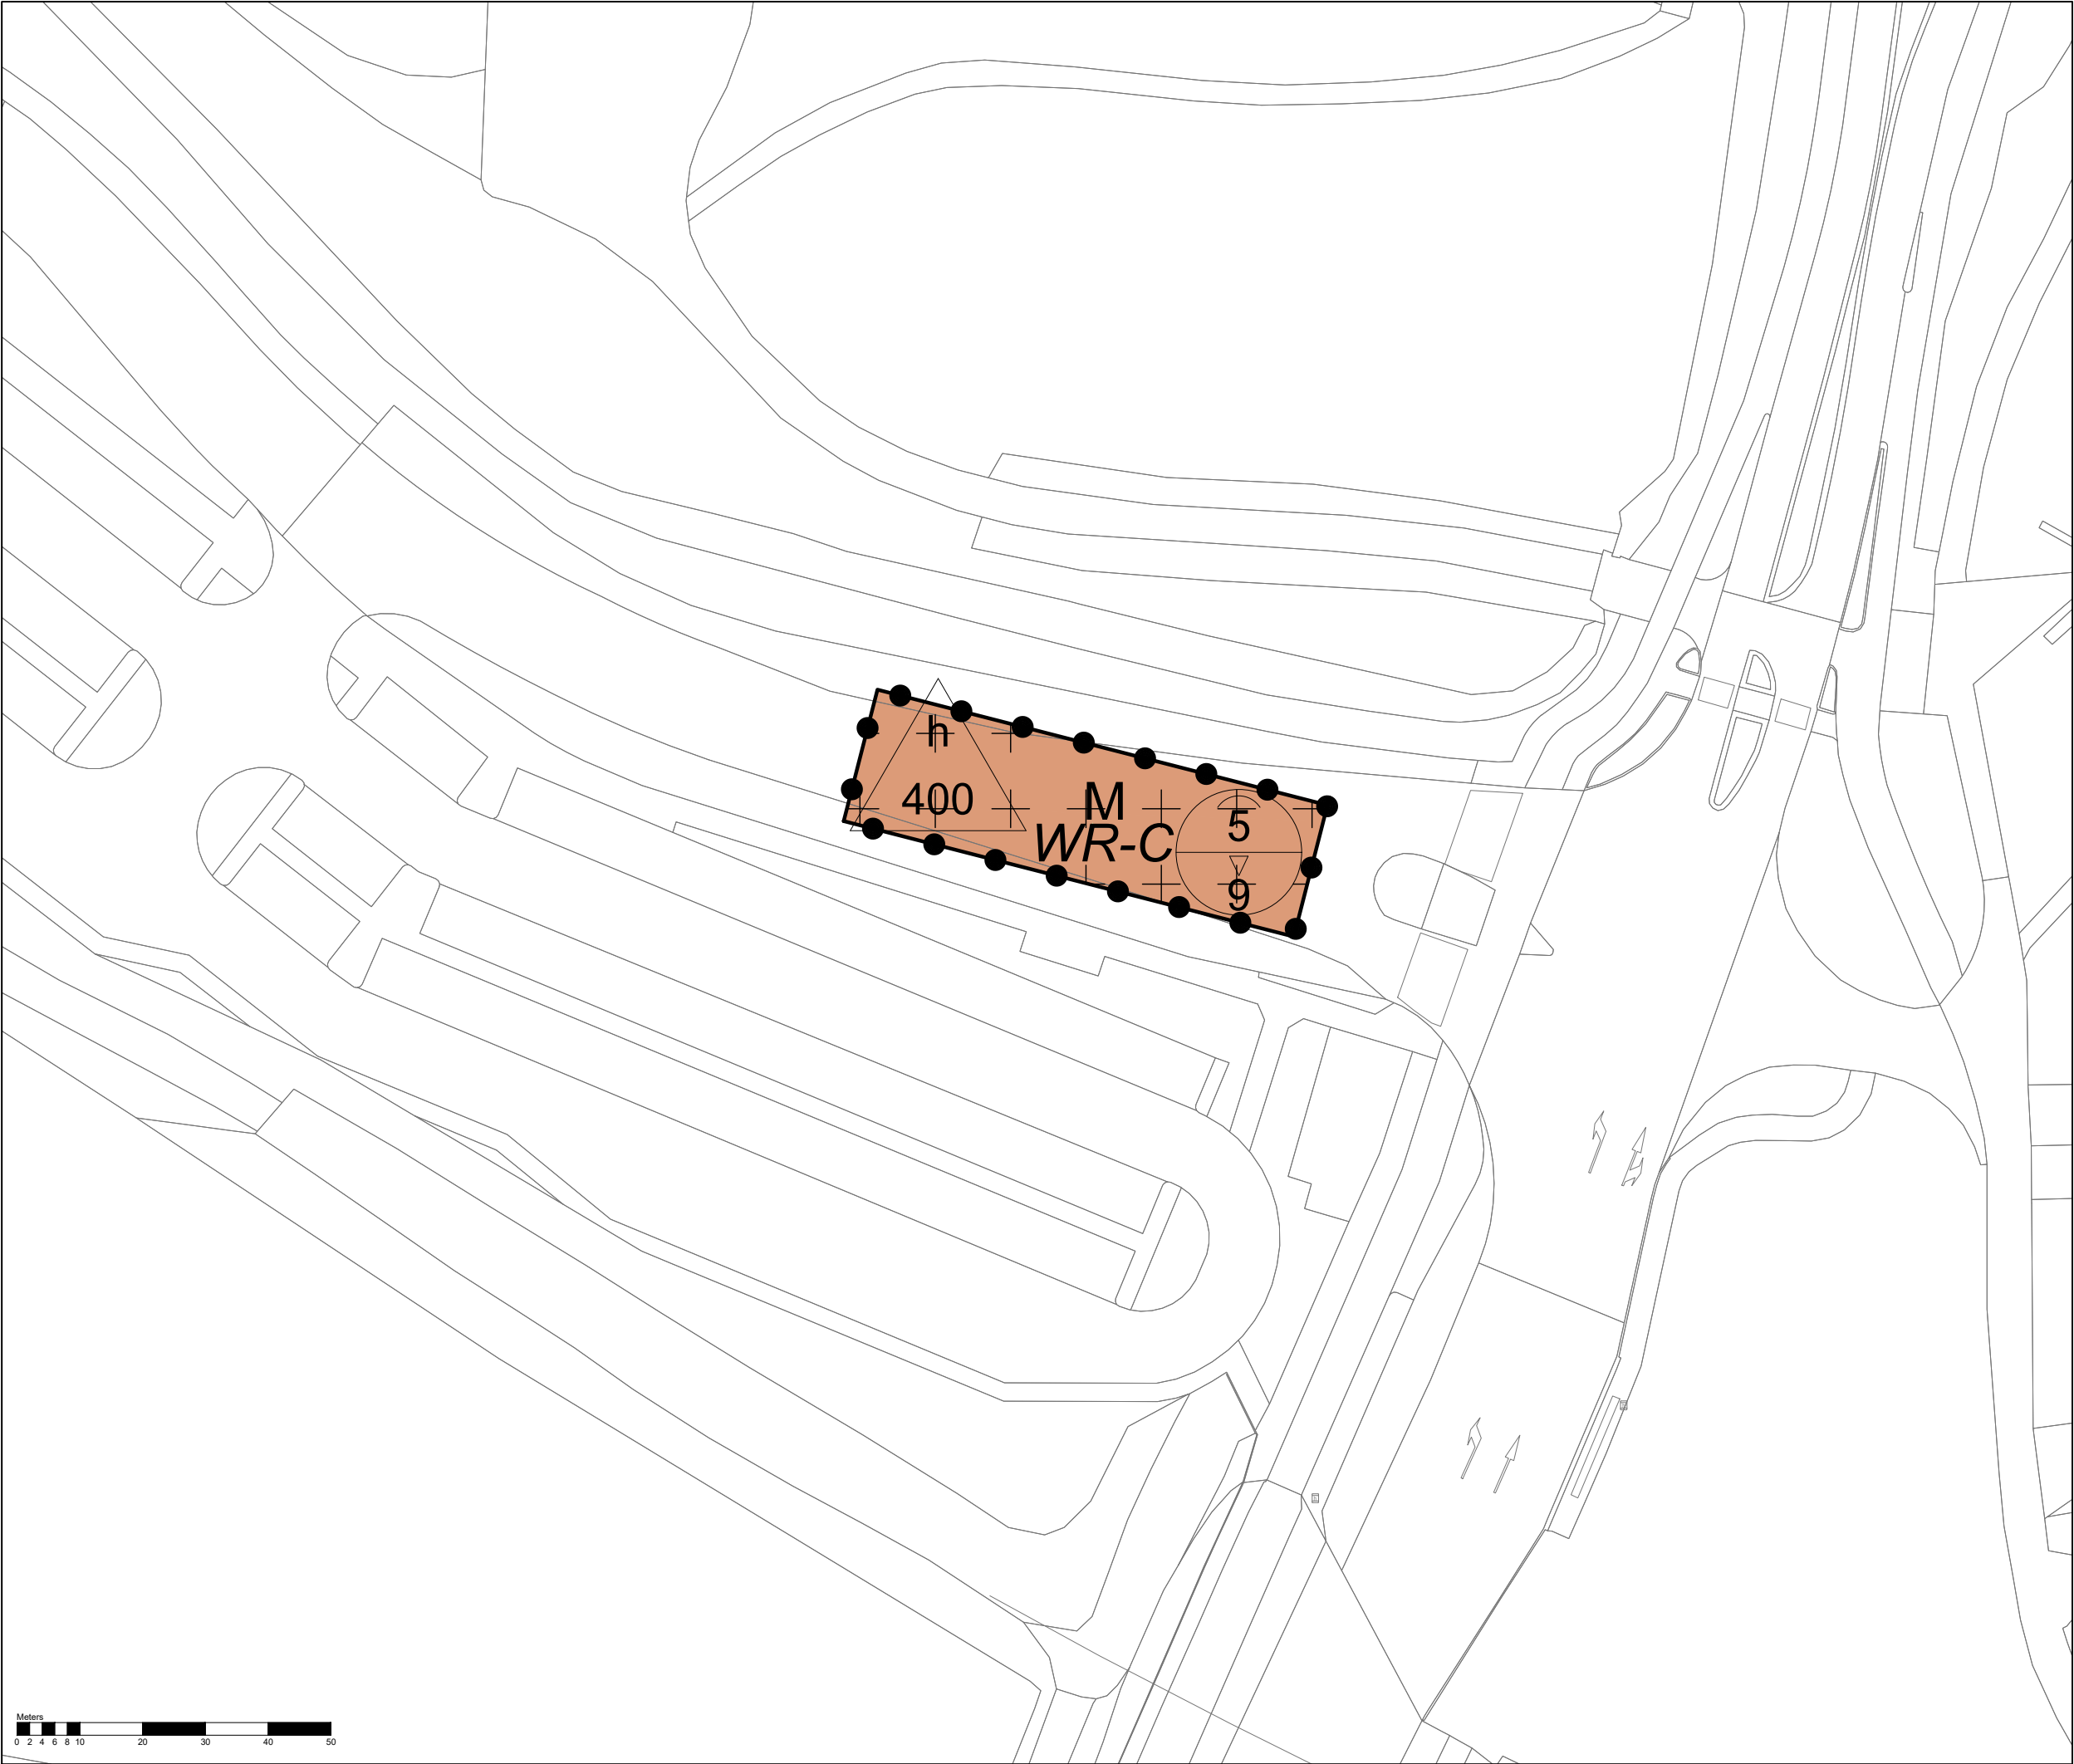

Legenda

Plangebied

Plangrens

Enkelbestemmingen

Groen

Kantoor

Maatschappelijk

Verkeer

Dubbelbestemmingen

Waarde - Archeologische verwachting

Waarde - Cultuurhistorie

Waterstaat - Waterkering

Bouwvlakken

bouwvlak

Maatvoeringen

maximum bebouwd oppervlak (m2)

maximum goothoogte (m)  
maximum bouwhoogte (m)



Bestemmingsplan Muiden Zuidwest  
gemeente Gooise Meren

schaal: 1:1000  
datum: 10 september 2020  
projectnummer: SR190318  
formaat: A3  
aantal bladen: 2  
bladnummer: 2  
identificatienr. NL.IMRO.1942.BPMuidenZuidwest-va01

vroige versie: 08 september 2020  
voorontwerp: -  
ontwerp: 02 juni 2020  
vaststelling: -  
Parkeersplaats P1

