


Brediusweg 77, Bussum

2274 Voorontwerp

18 februari 2016

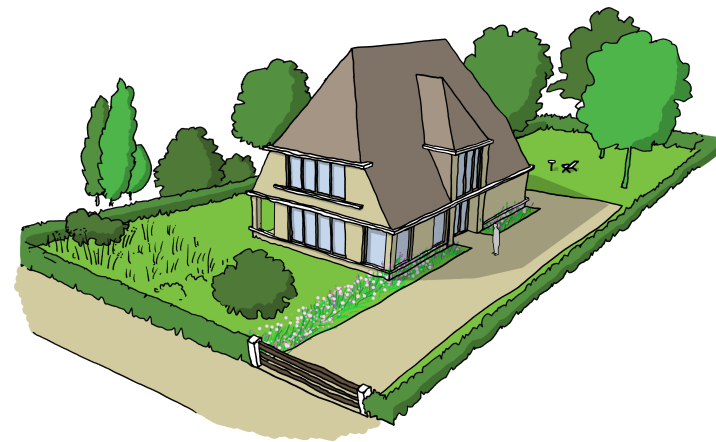

Brediusweg 77, Bussum

2274 Voorontwerp

18 februari 2016

Opdrachtgever:

De heer en mevrouw H. Van Haare Heijmeijer - Jurrij
Noord Crailoseweg 2
1272 RE Huizen



Ontwerp:



Nieuw Nederland®
Waldeck Pyrmontlaan 22
3743 DE Baarn
035 542 20 26
nieuw-nederland.nl


Inhoudsopgave

	Inhoudsopgave	
01	Situatie	
02	Plattegronden	
03	Plattegronden	
04	Doorsneden	
05	Gevels	
06	Gevels	
07	Gevels	
08	Gevels	
09	Badkamer	
10	Kleurstelling	
	Totaal aantal pagina's	11




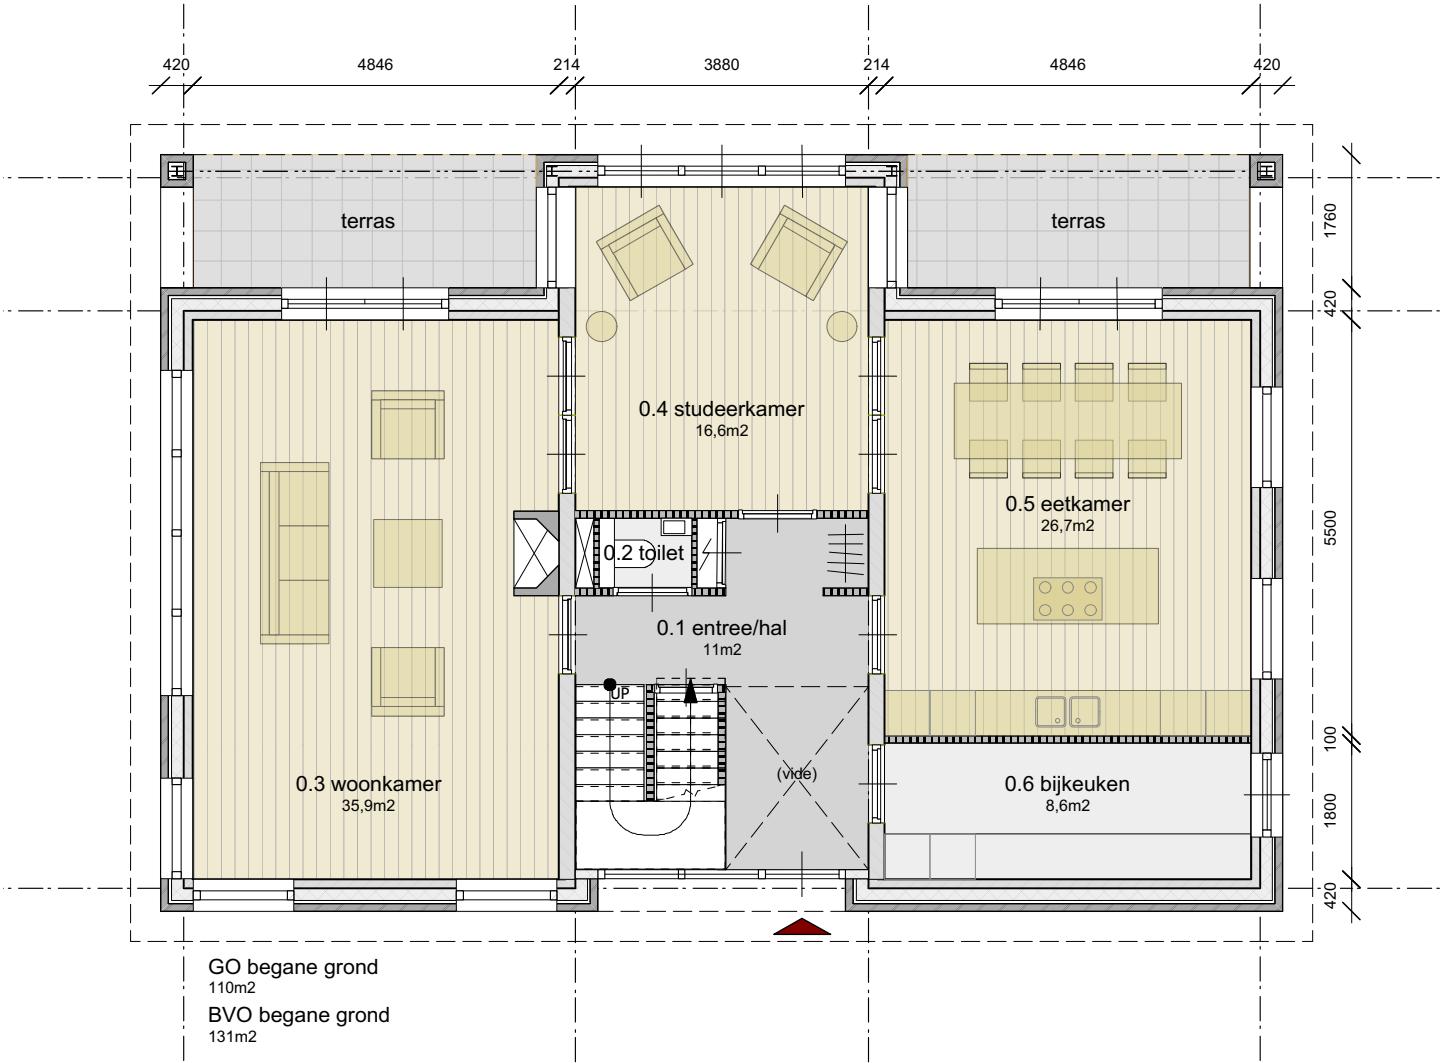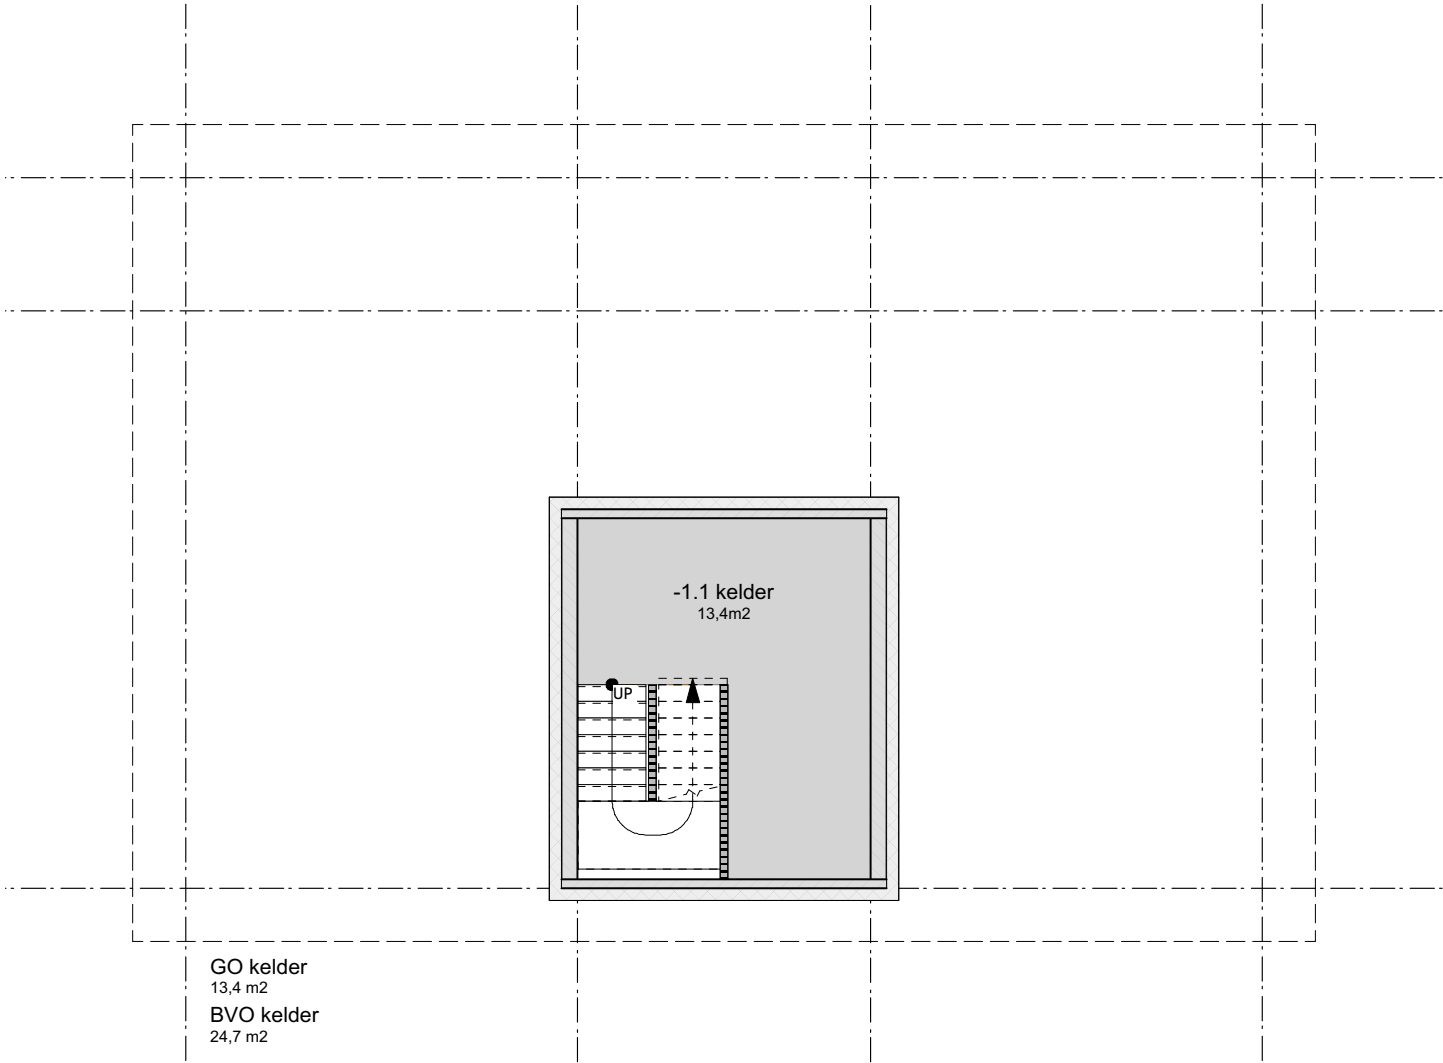

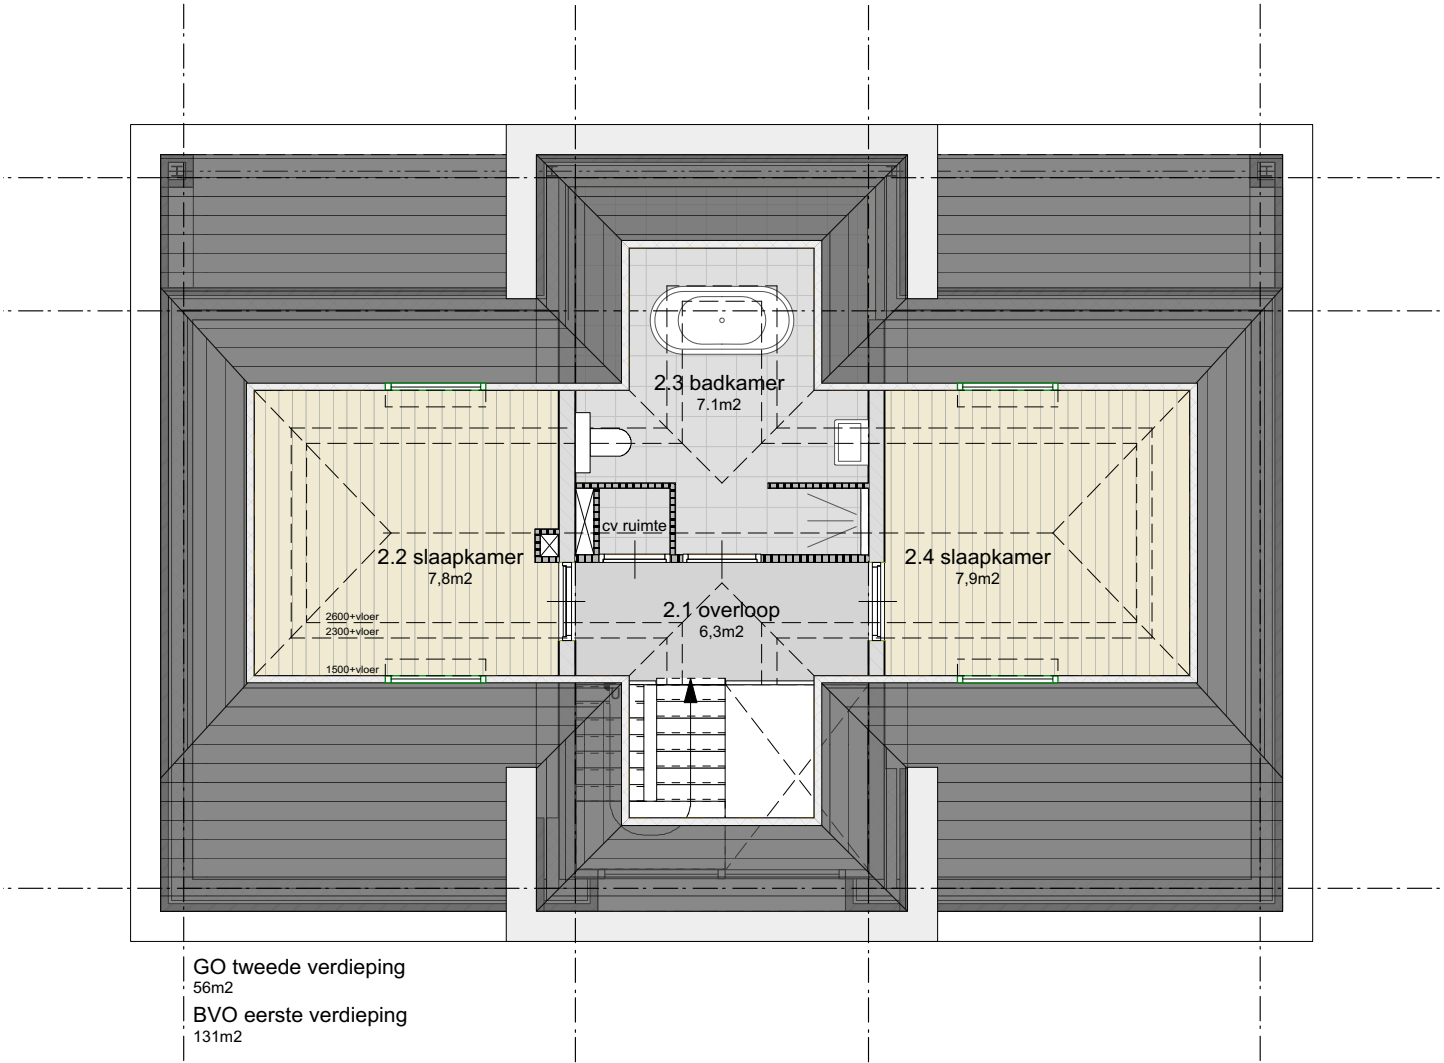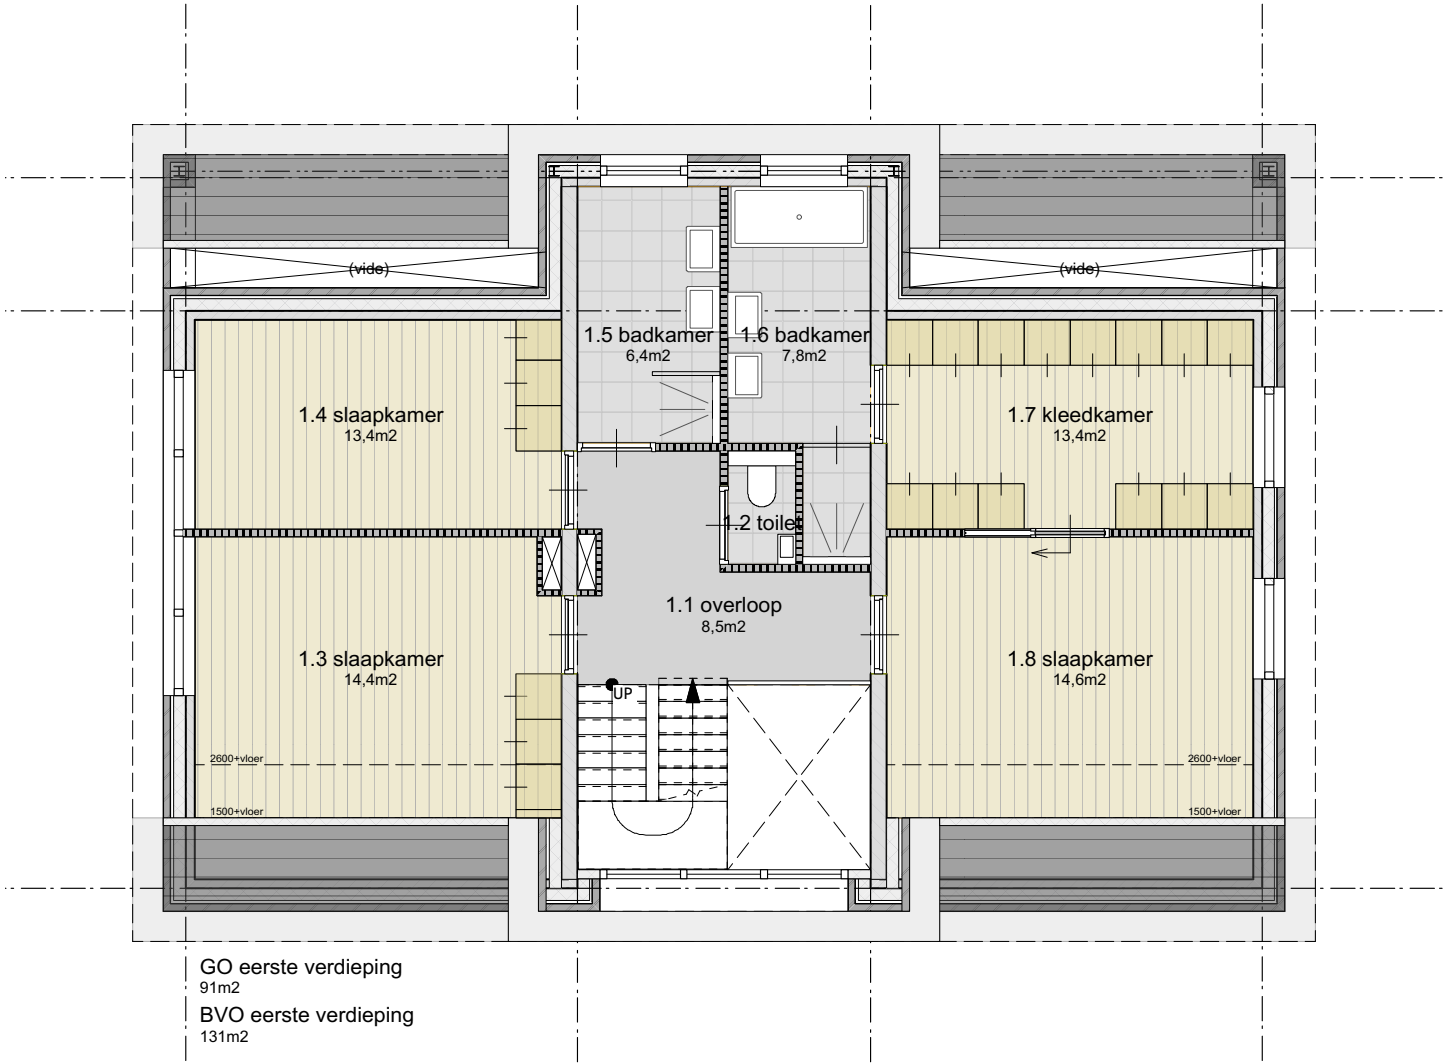

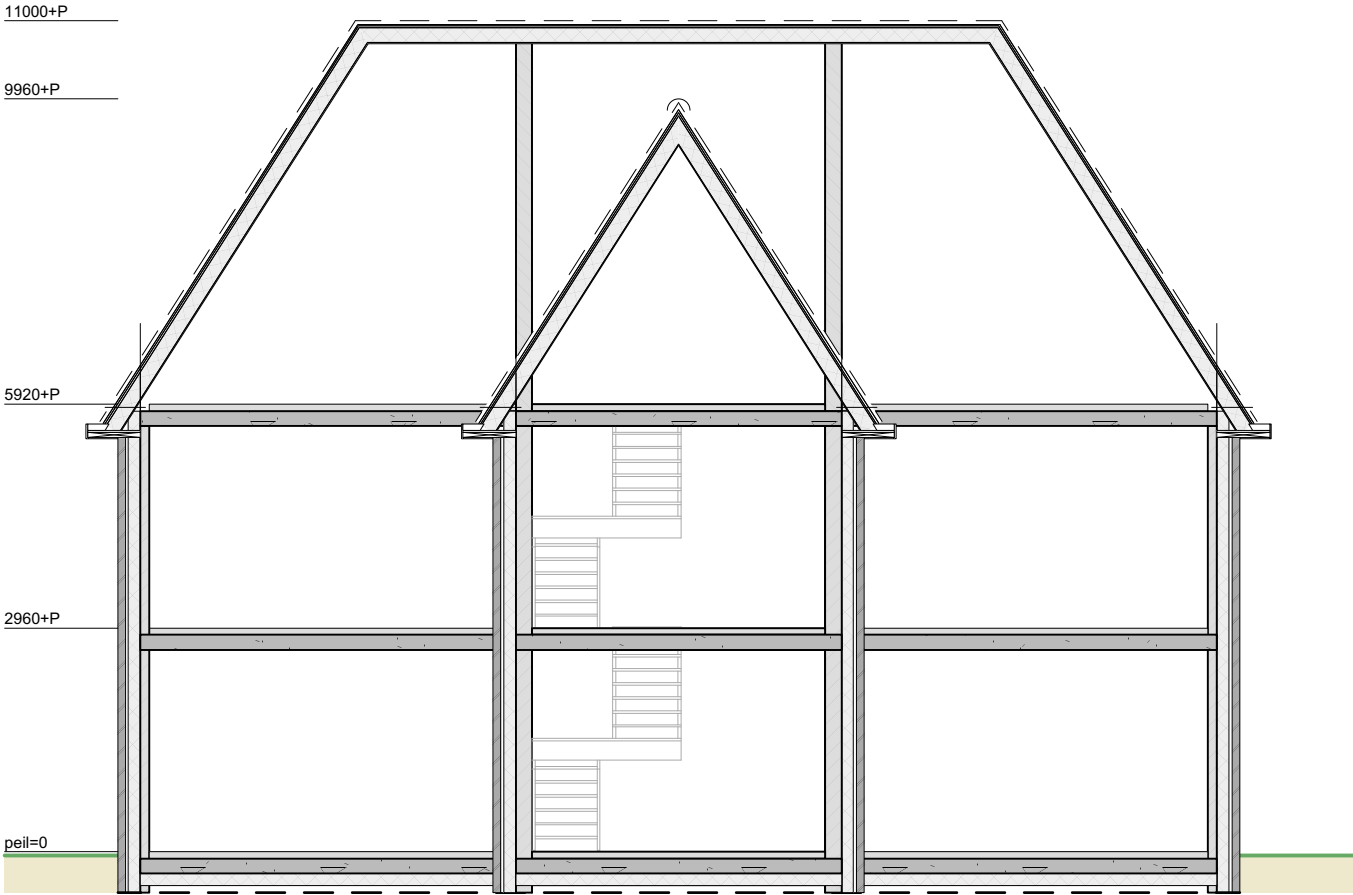


langsdoorsnede

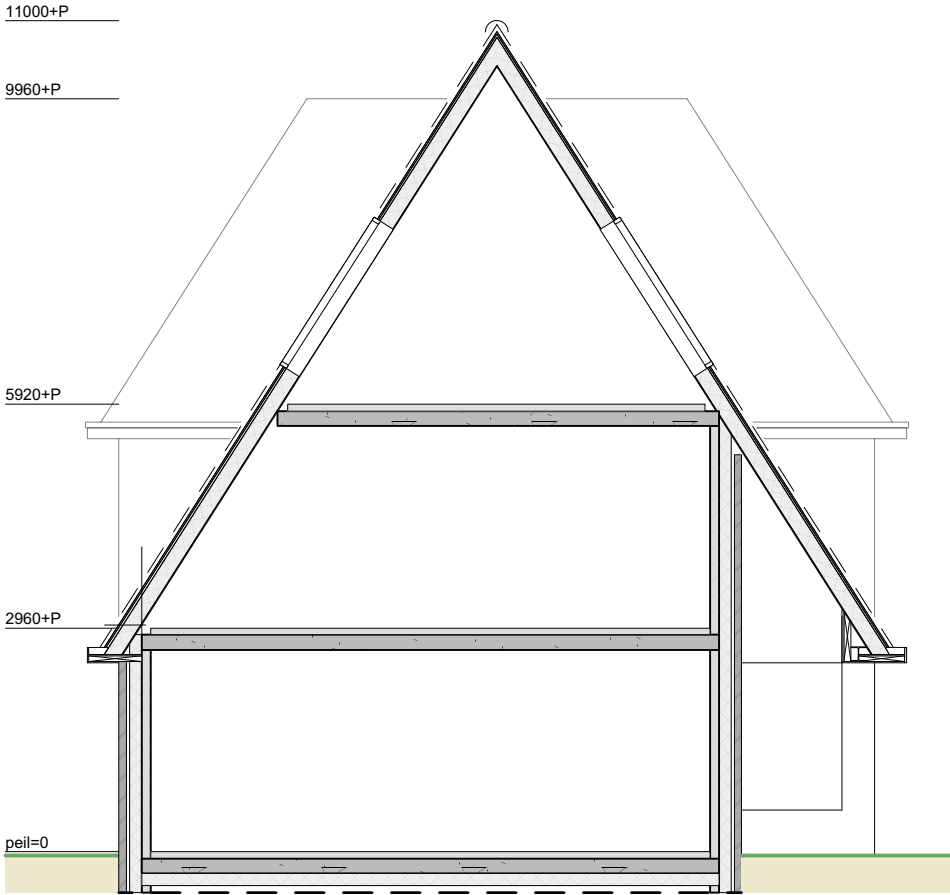


dwarsdoorsnede




Oostgevel

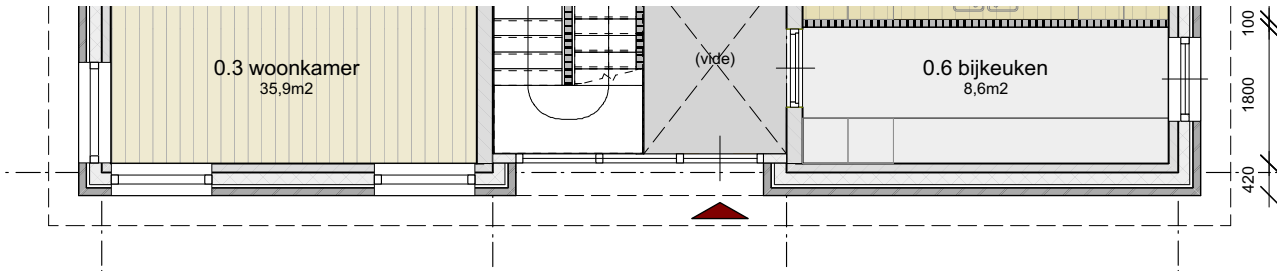

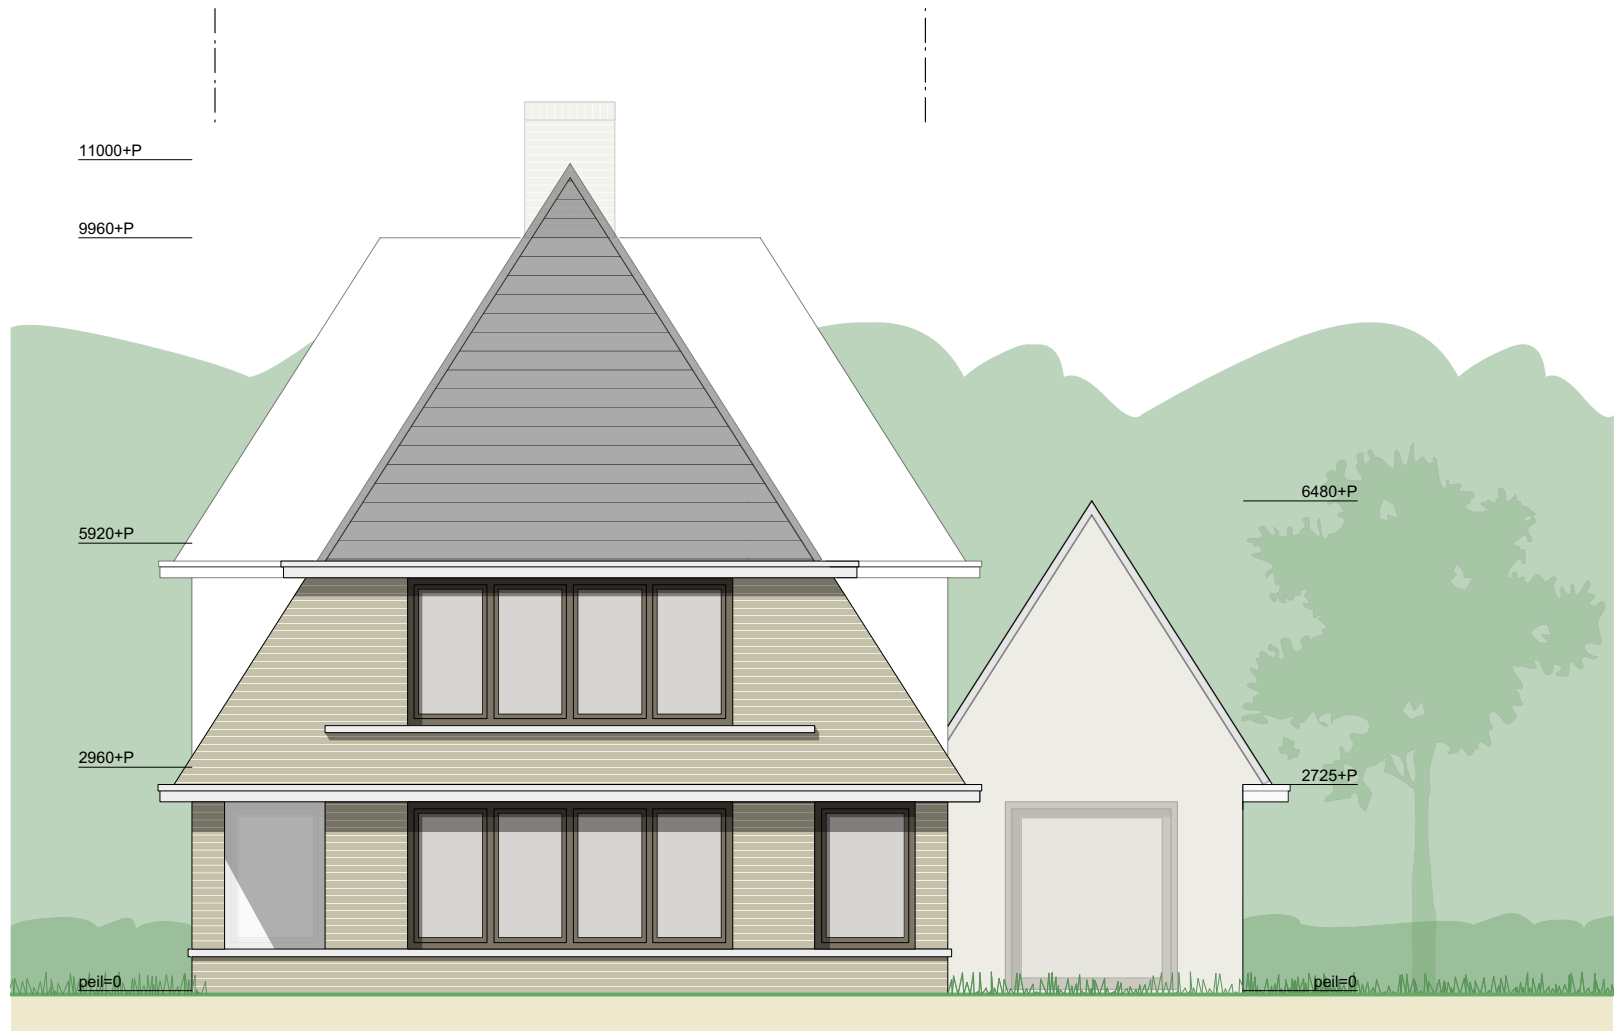


Zuidgevel

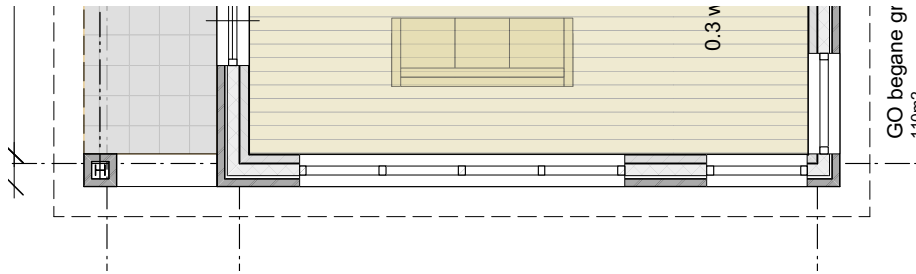





Westgevel


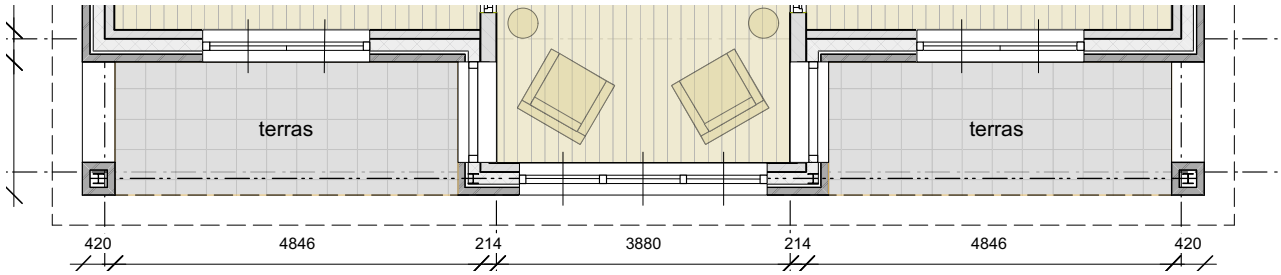



2274 Brediusweg 77, Bussum

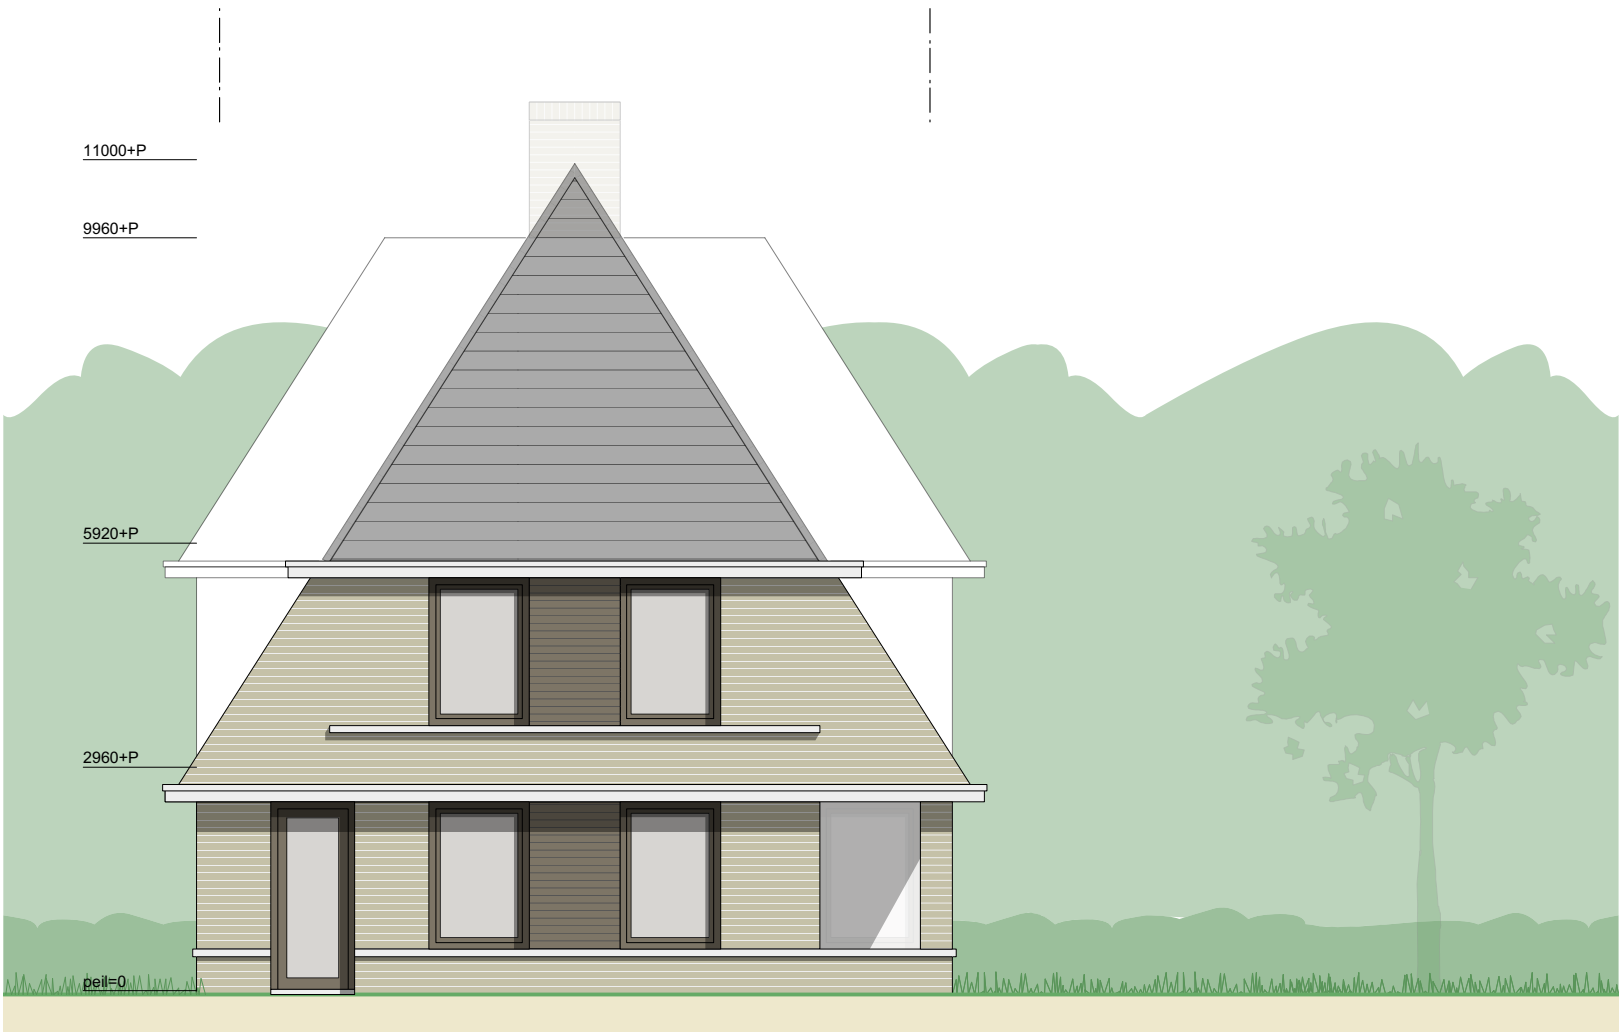

Noordgevel

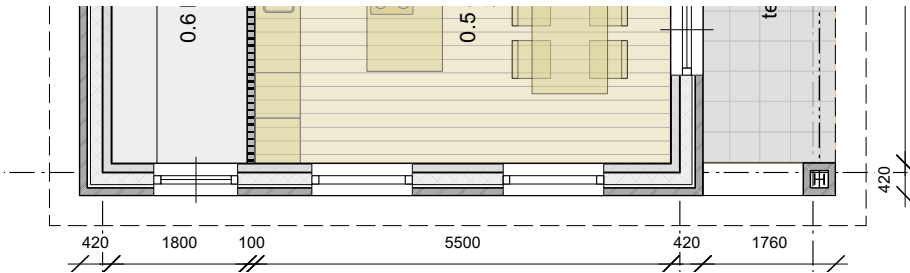

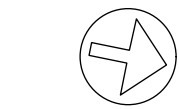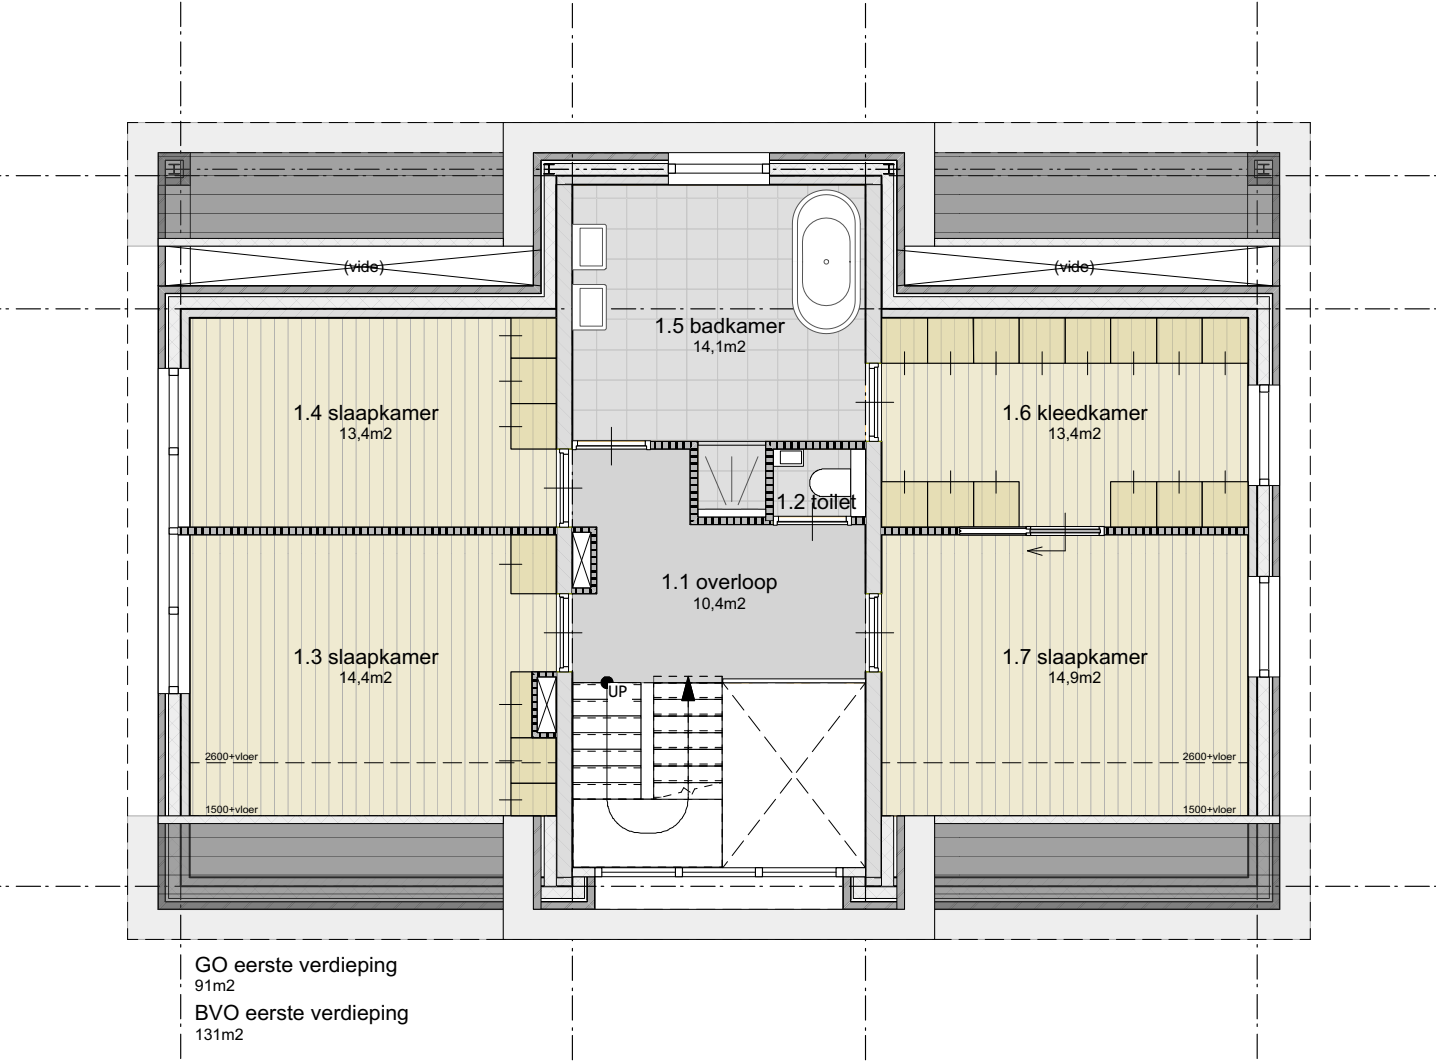

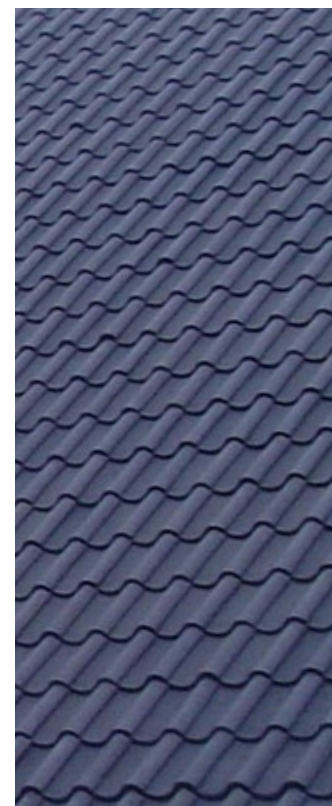

Lichte zandkleurig baksteen metselwerk gevels,
met lichte zandkleurige voegen, platvol gevoegd.

Kleur kozijnen: Ombergrijs

Lateien, onderdorpels en spekbanden en goten
licht grijs-wit beton

Dakpannen: OVH blauw gesmoord

18 februari 2016

10

2274 Brediusweg 77, Bussum

Nieuw Nederland tekent voor de toekomst

Ontwerp:
Nieuw Nederland®
Waldeck Pyrmontlaan 22
3743 DE Baarn
035 542 20 26
nieuw-nederland.nl

