


Bijlage 1 Huidige indeling van de aula

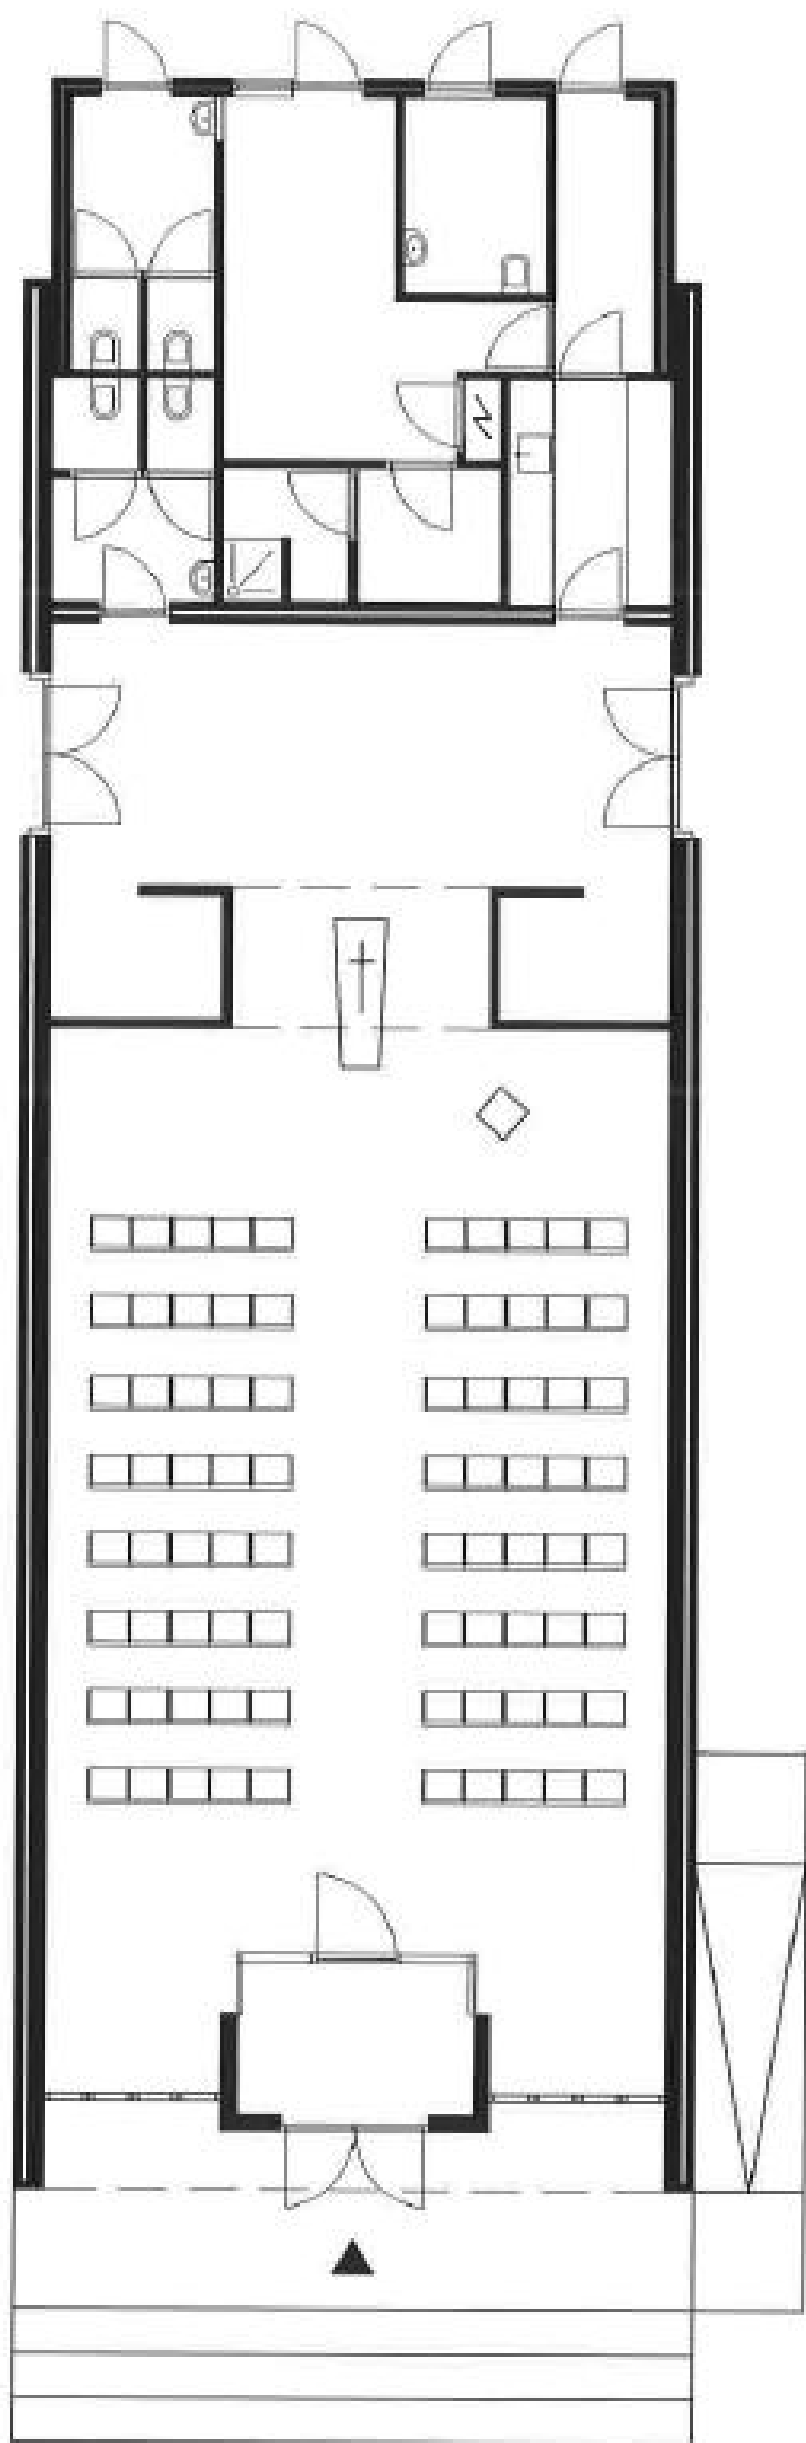

plan uit 1989