


Westbatterijpark

- Muiden -

Plankaart

Legenda

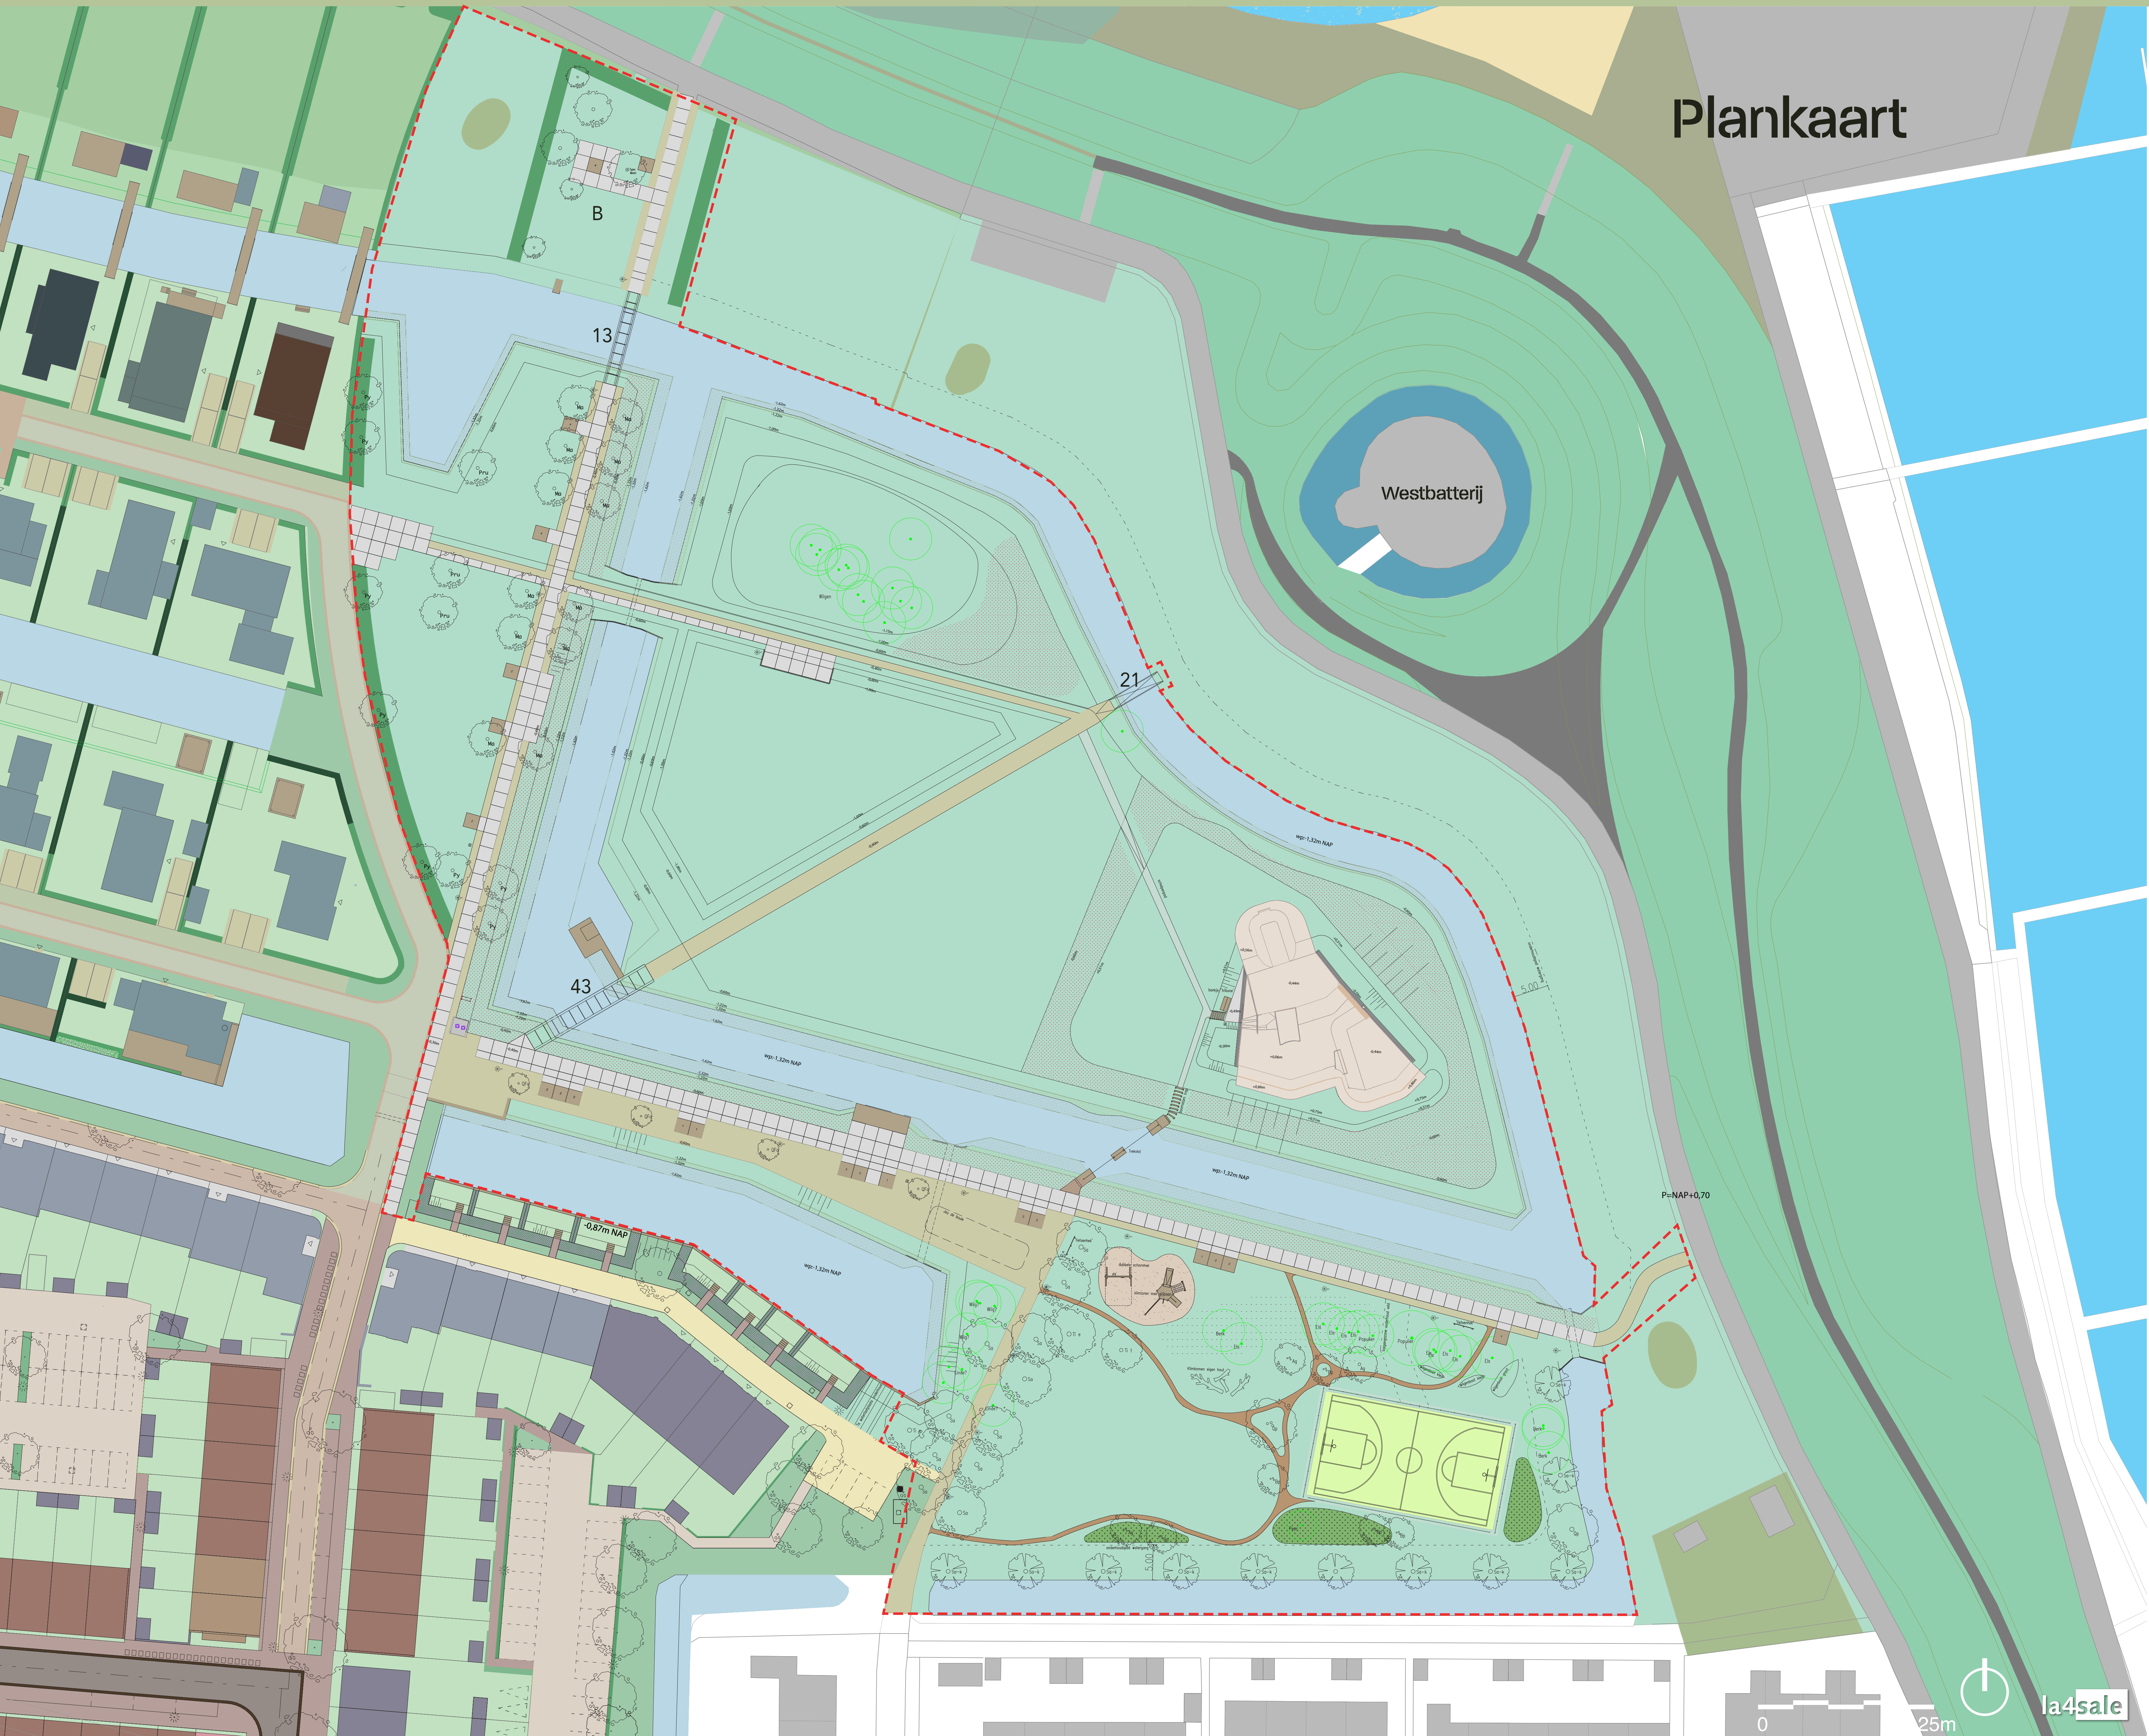

- Plangrens
- 0.46 m
- Water
- Gras weide
- Wilde bloemen
- Waterplanten
- B 'Buurtuin'
- Gemengde haag
- Betonplaat verharding
- Half verharding
- Schelpenpad
- Houtsnipperpad
- Zand (valondergrond)
- Kunstgras sport- en spelveld
- Skatebaan
- Bestaande bomen
- Zuilvormige boom
- Fruitbomen (Ma:appel,Pru:pruim,Py;peer)
- Knotwilg
- Wilgenlaantje
- Struiken
- Zitmeubilair met verlichting
- A Afvalbak
- Vlonder /steiger
- Trekpont
- Verlichting (citrine 1,00m)
- Fietsenrek
- Klimbomen
- Klim-/glijtoren
- Dubbele schommel
- 'Wilgenboten'
- Jeu de boules locatie
- Brug (nr.13 en 43)
- 'Steigerbruggetje' (nr.21)


Westbatterijpark

- Muiden -

Bruggen



Voetgangersbrug 43

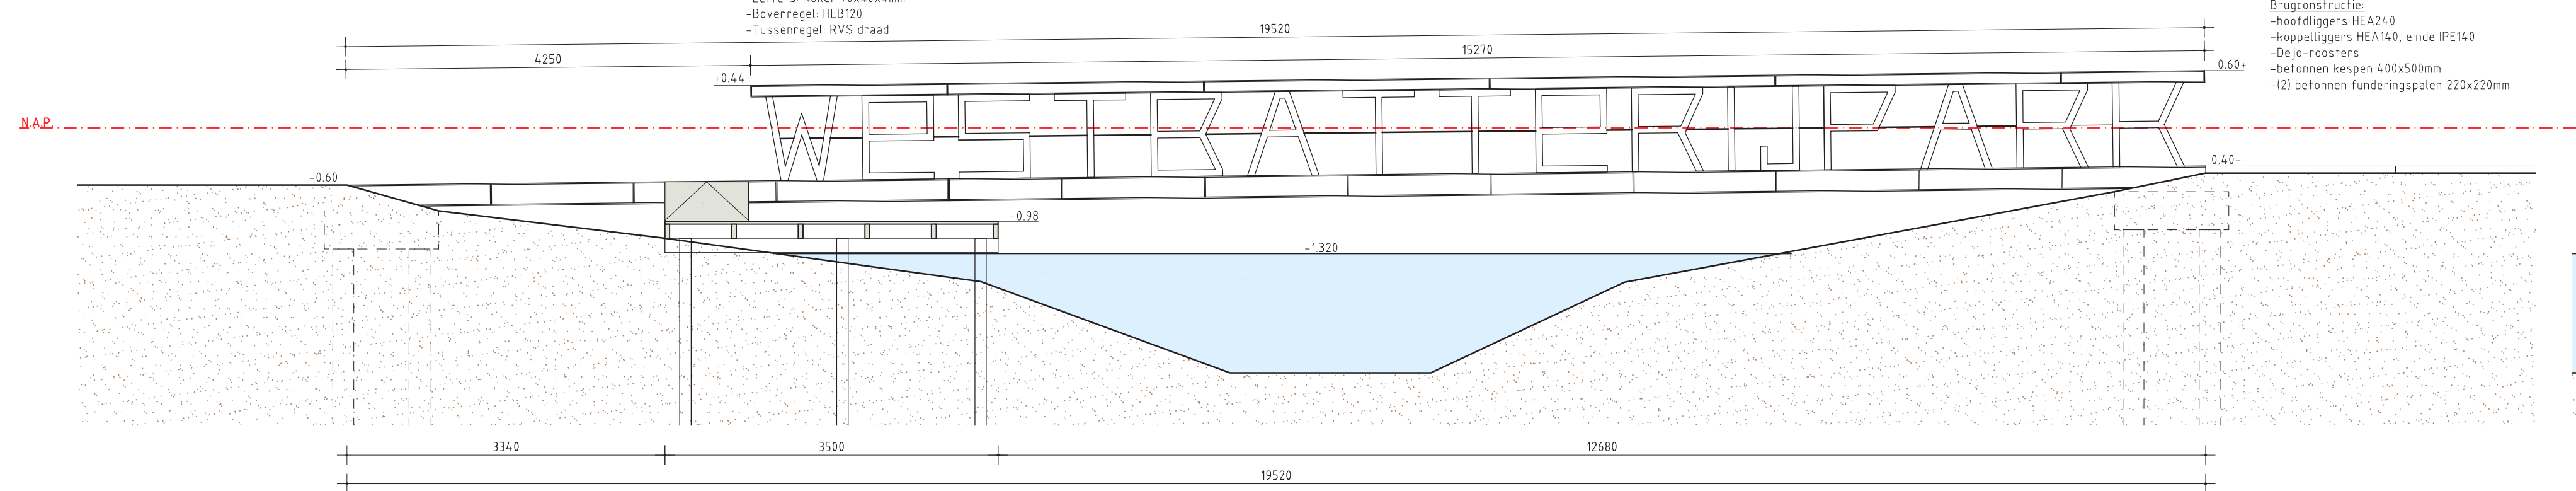


Zijaanzicht

PARK

VESTINGSTAD


Langsdoorsnede

Voetgangersbrug 13

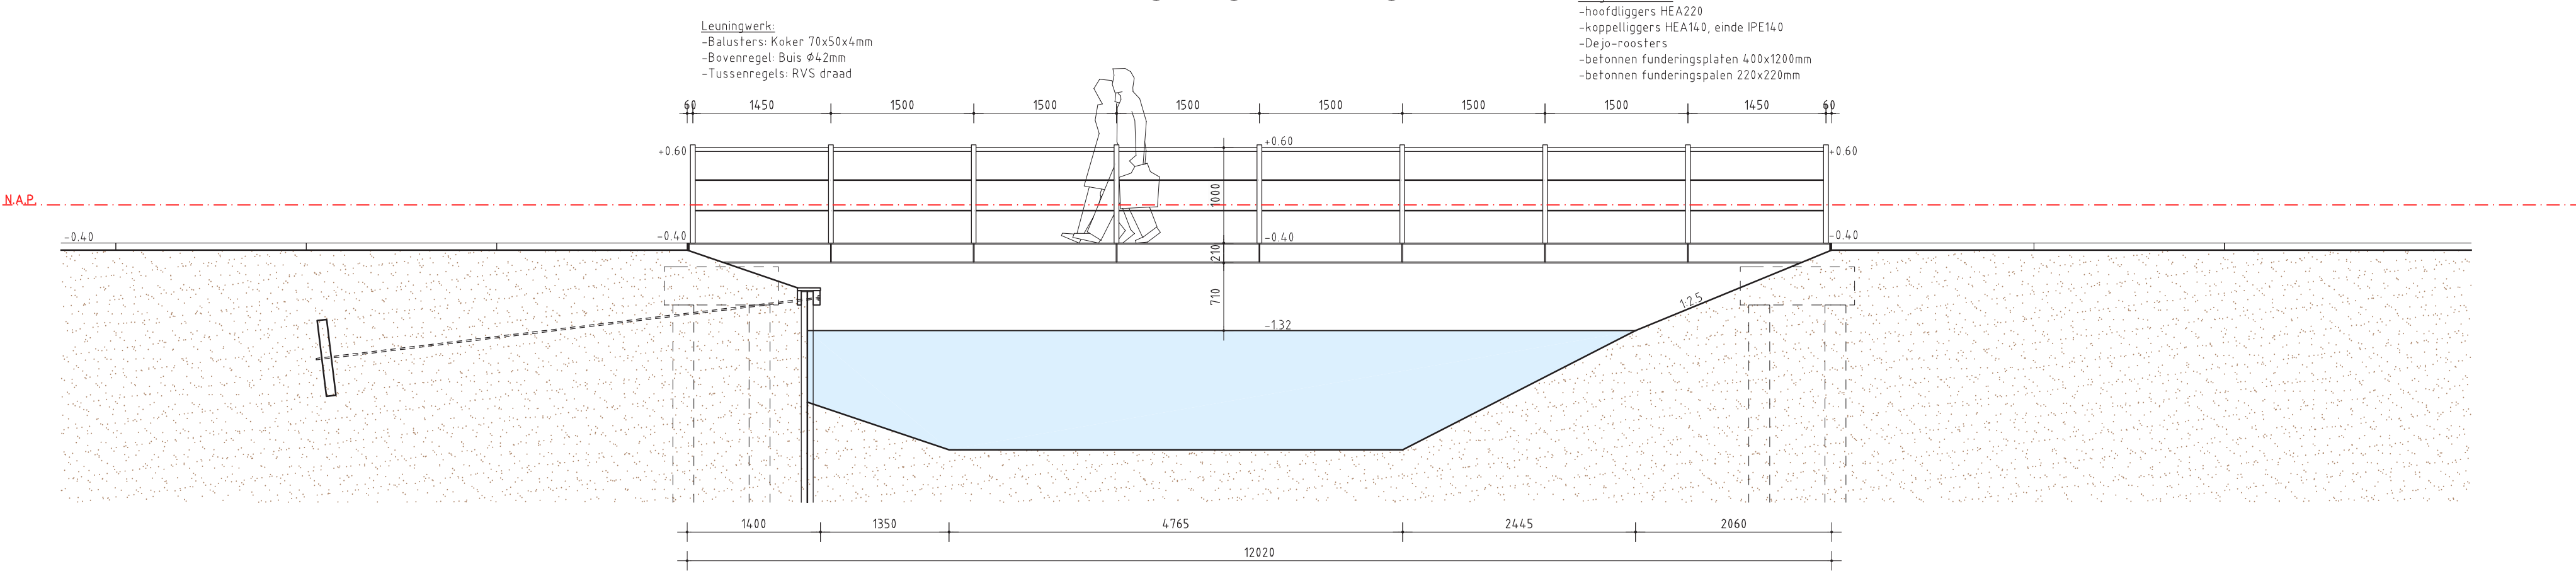

Langsdoorsnede


Meubilair

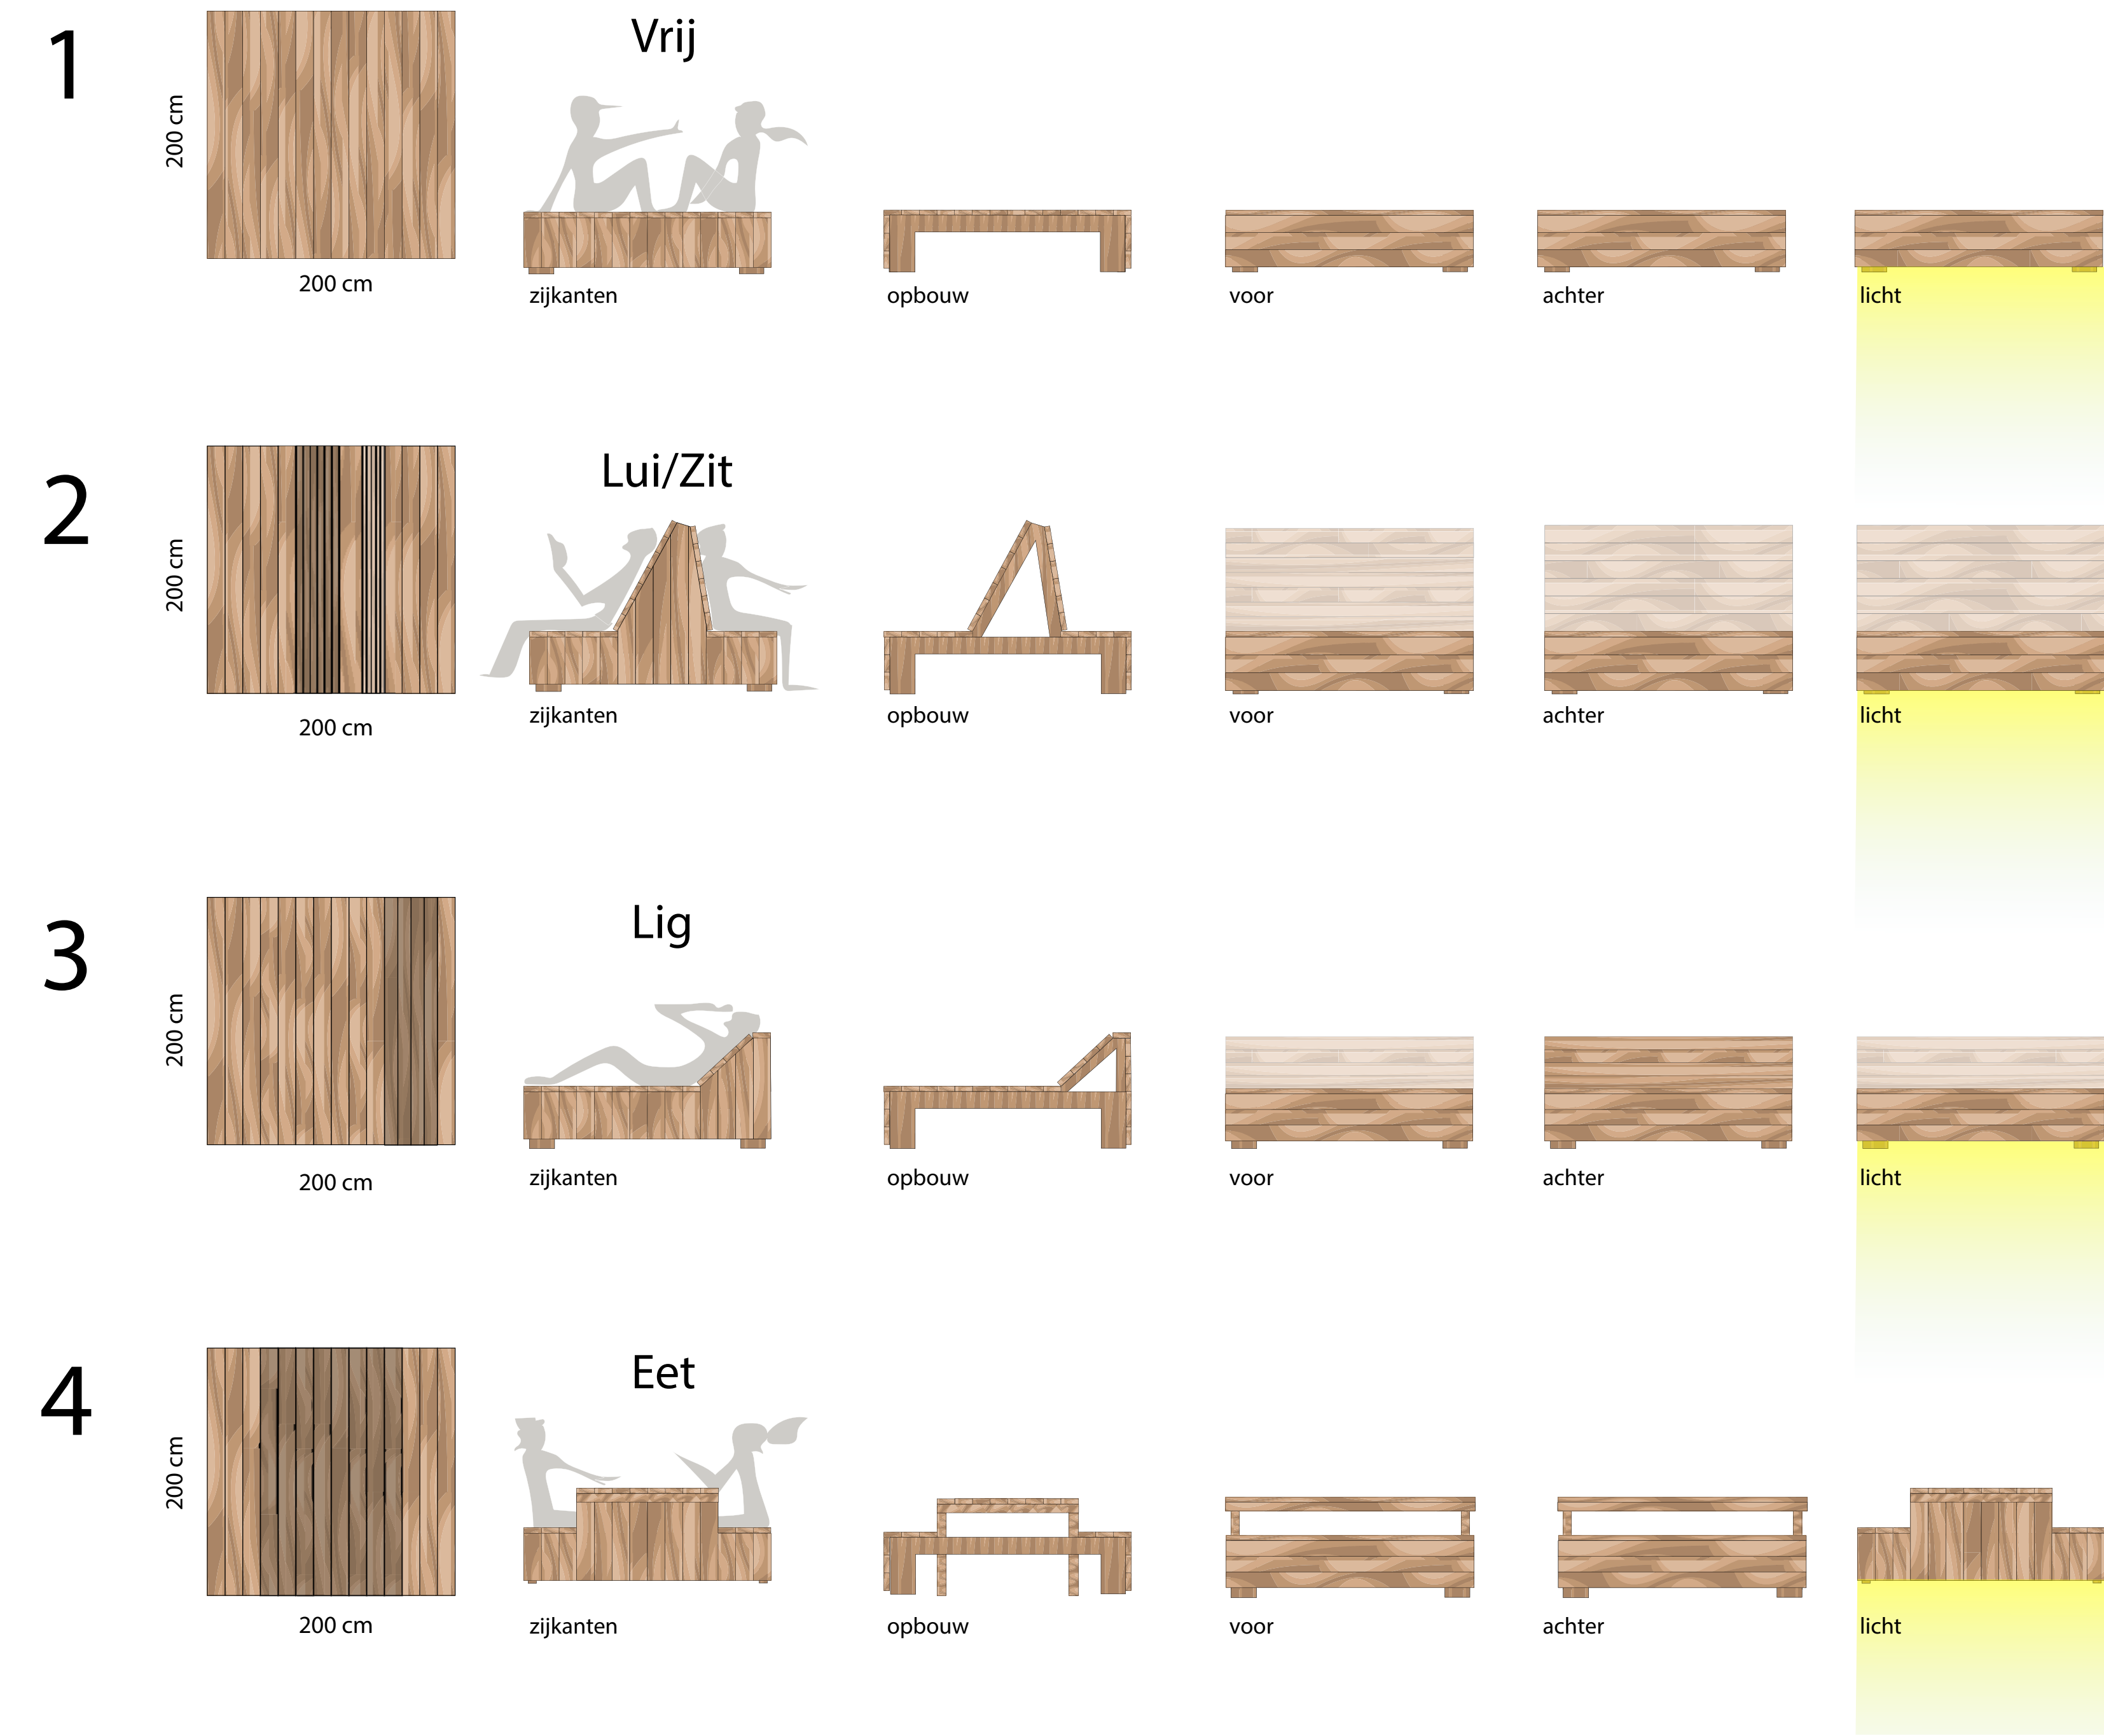


Westbatterijpark

- Muiden -

Skatebaan

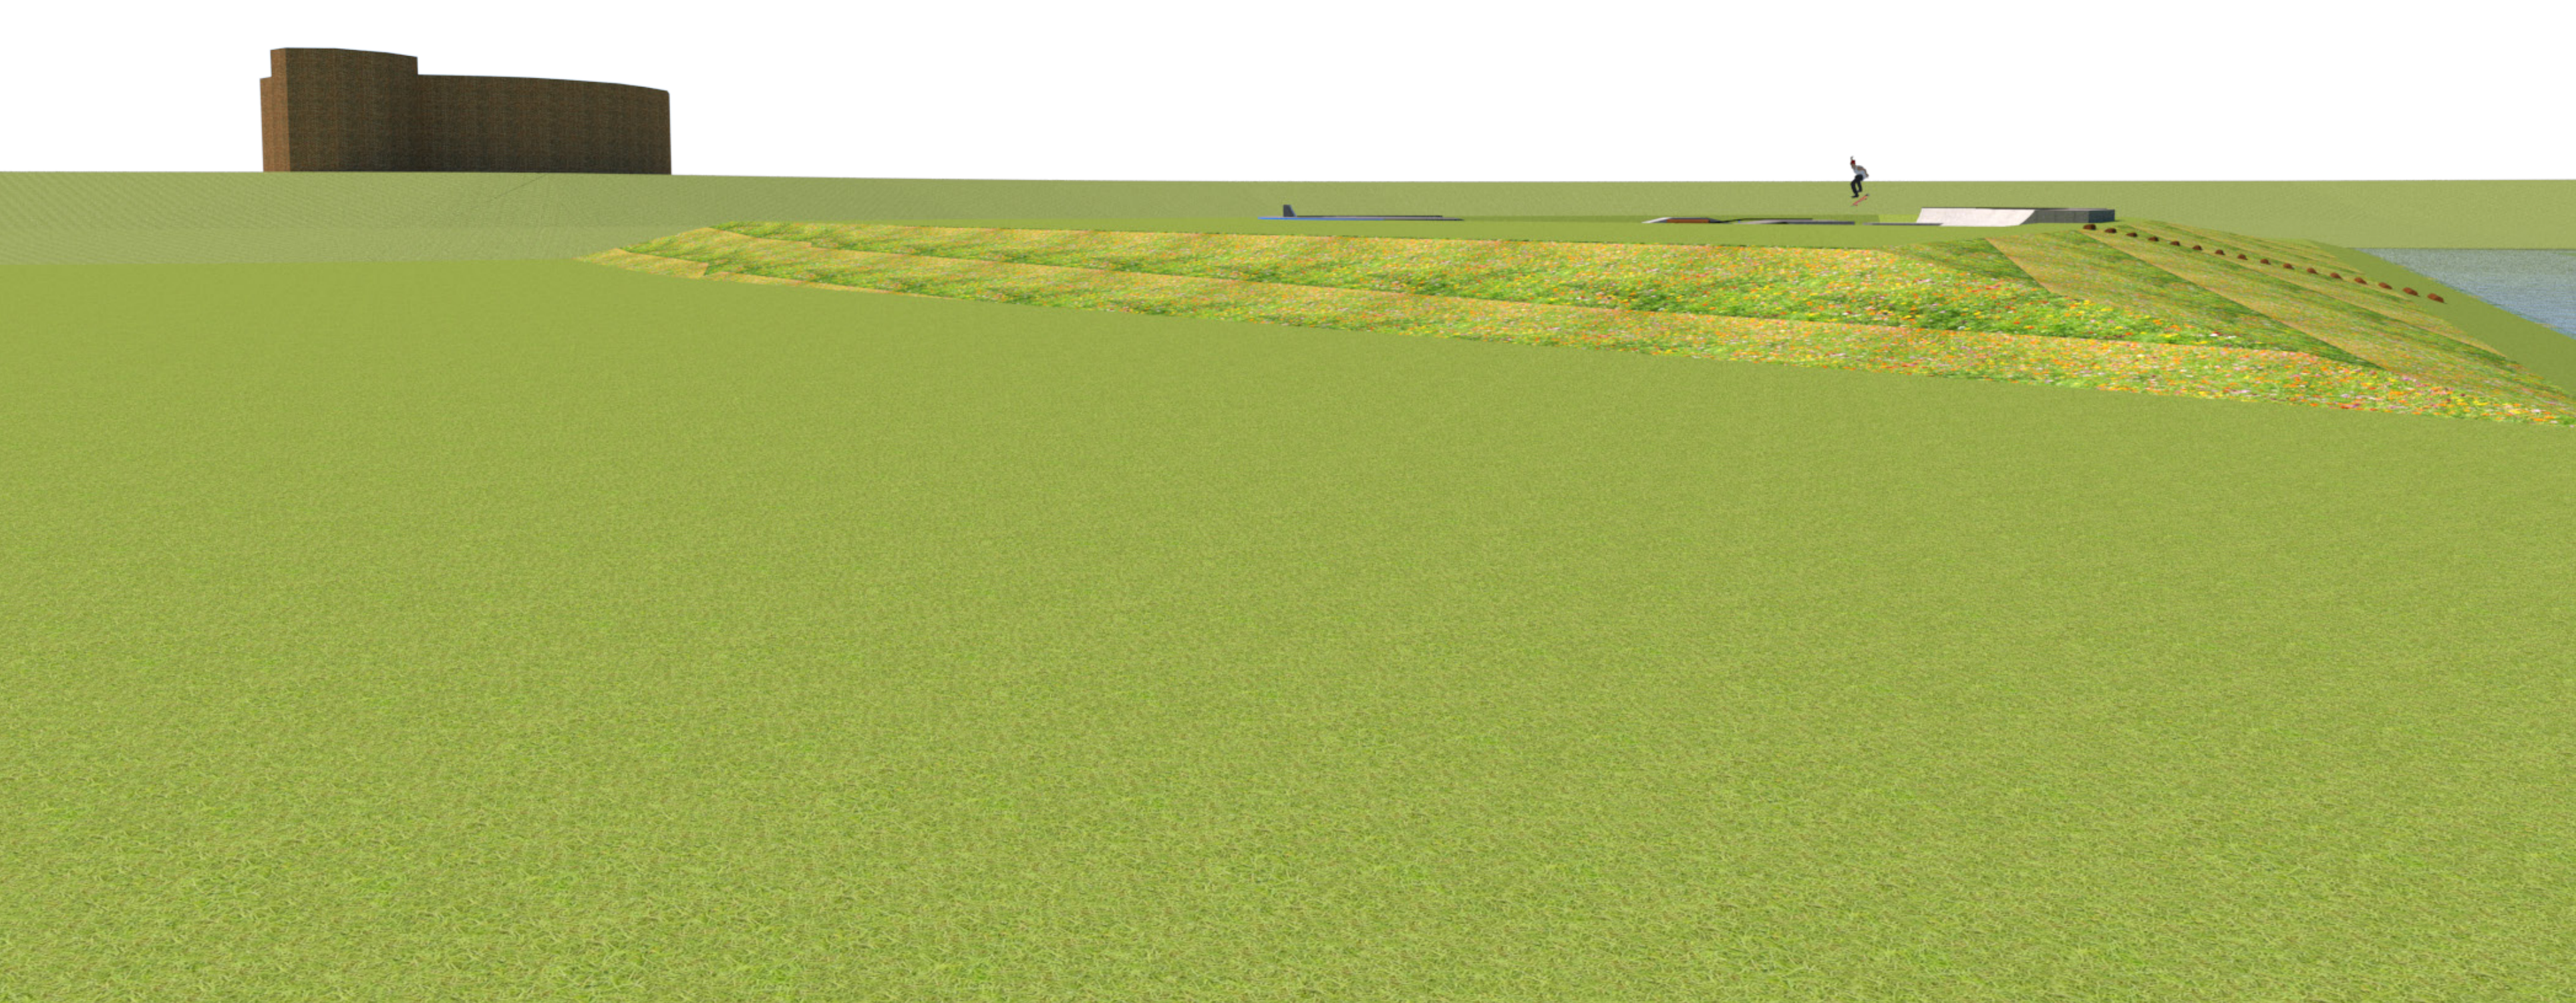

‘verzonken’ skatebaan

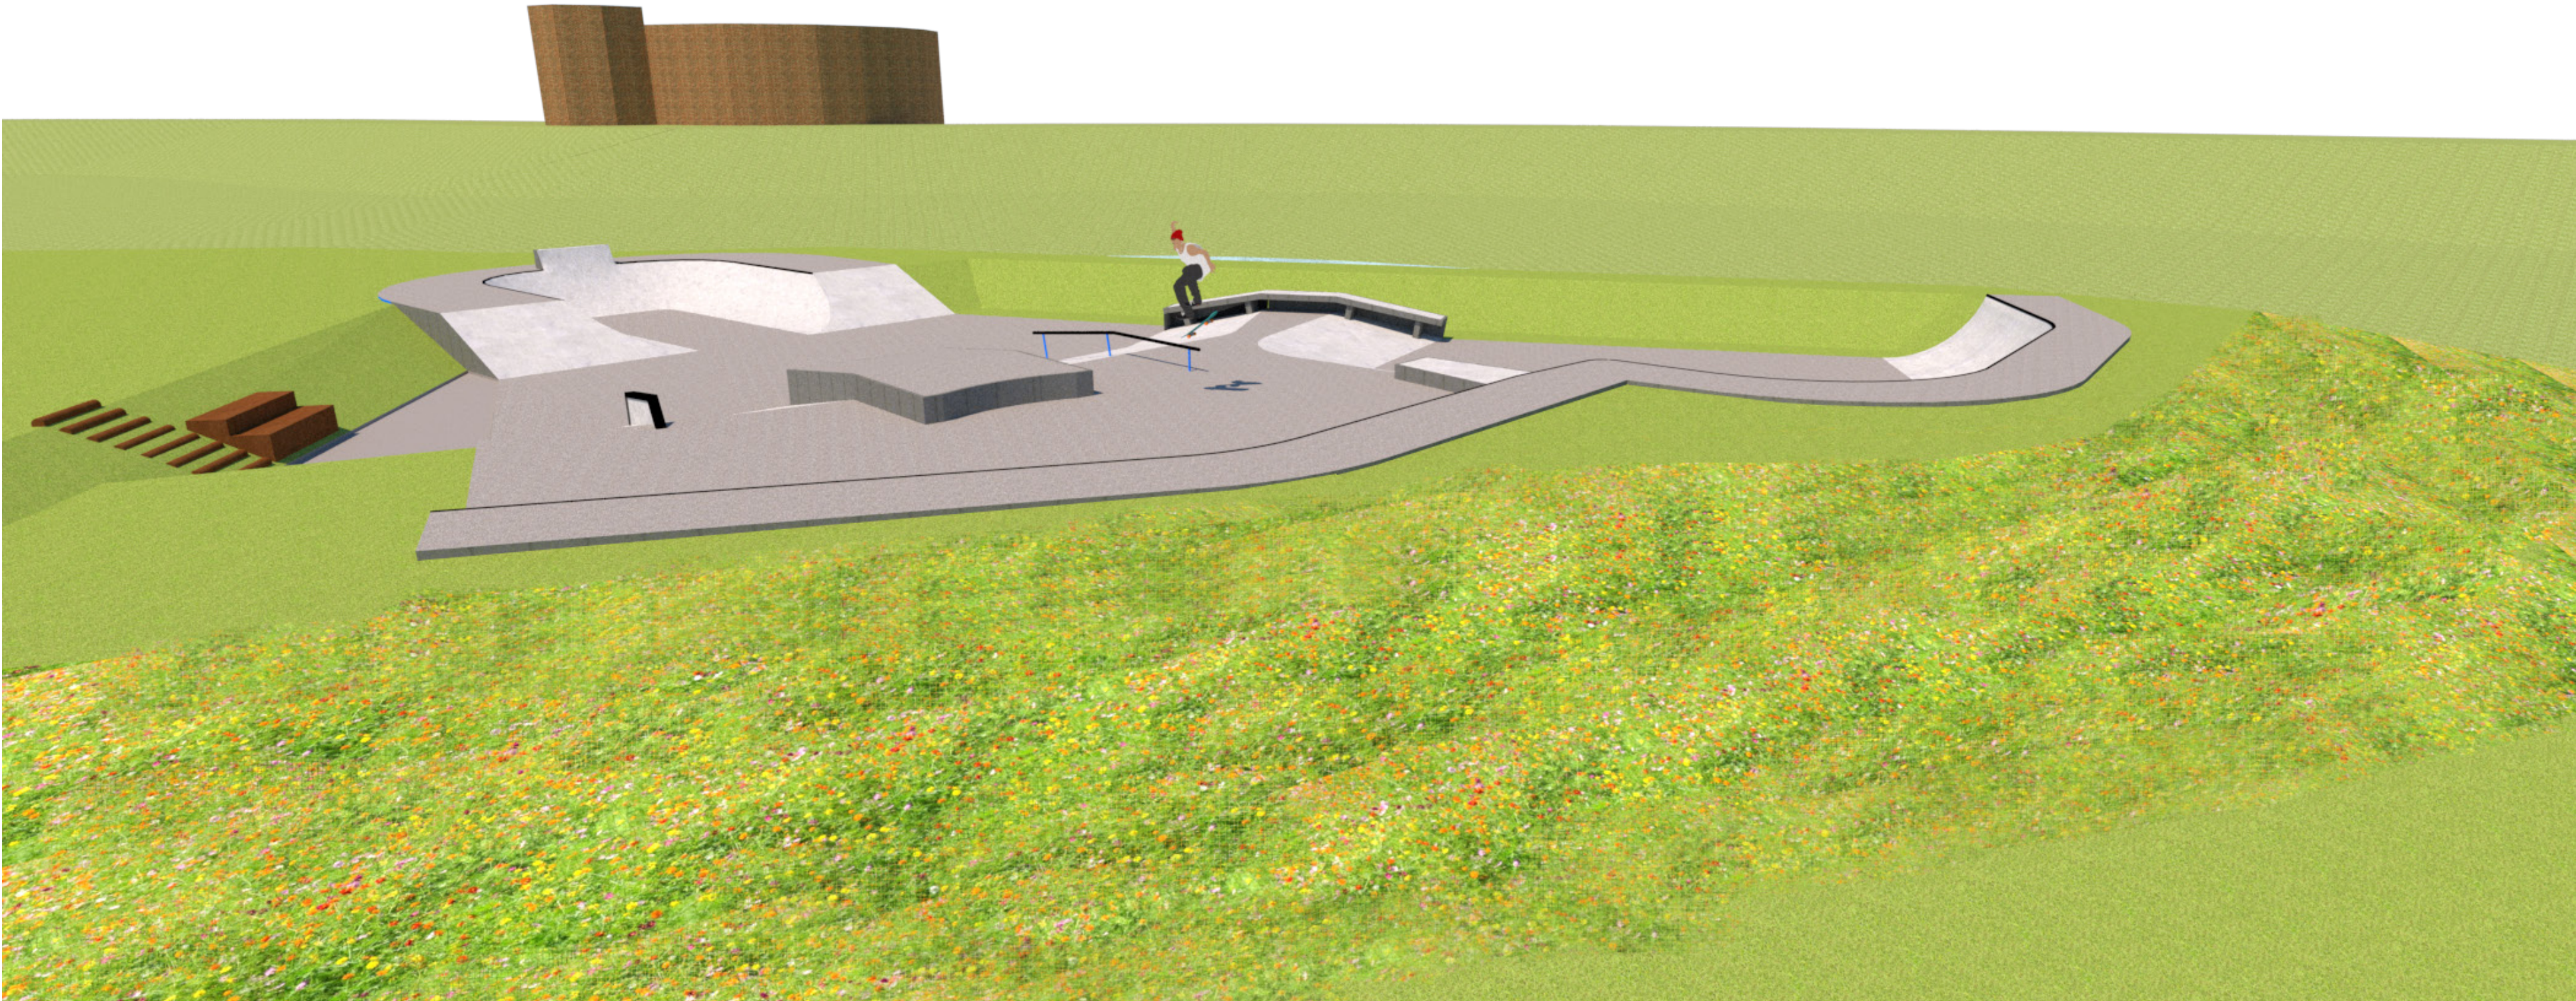

Spelen



dubbele schommel



klim-/glijtoren



trekpont



klimbomen



‘wilgenboot’



jeu de boules



kunstgrasveld