


# Presentatietekening

Herinrichting Meerweg 221.3

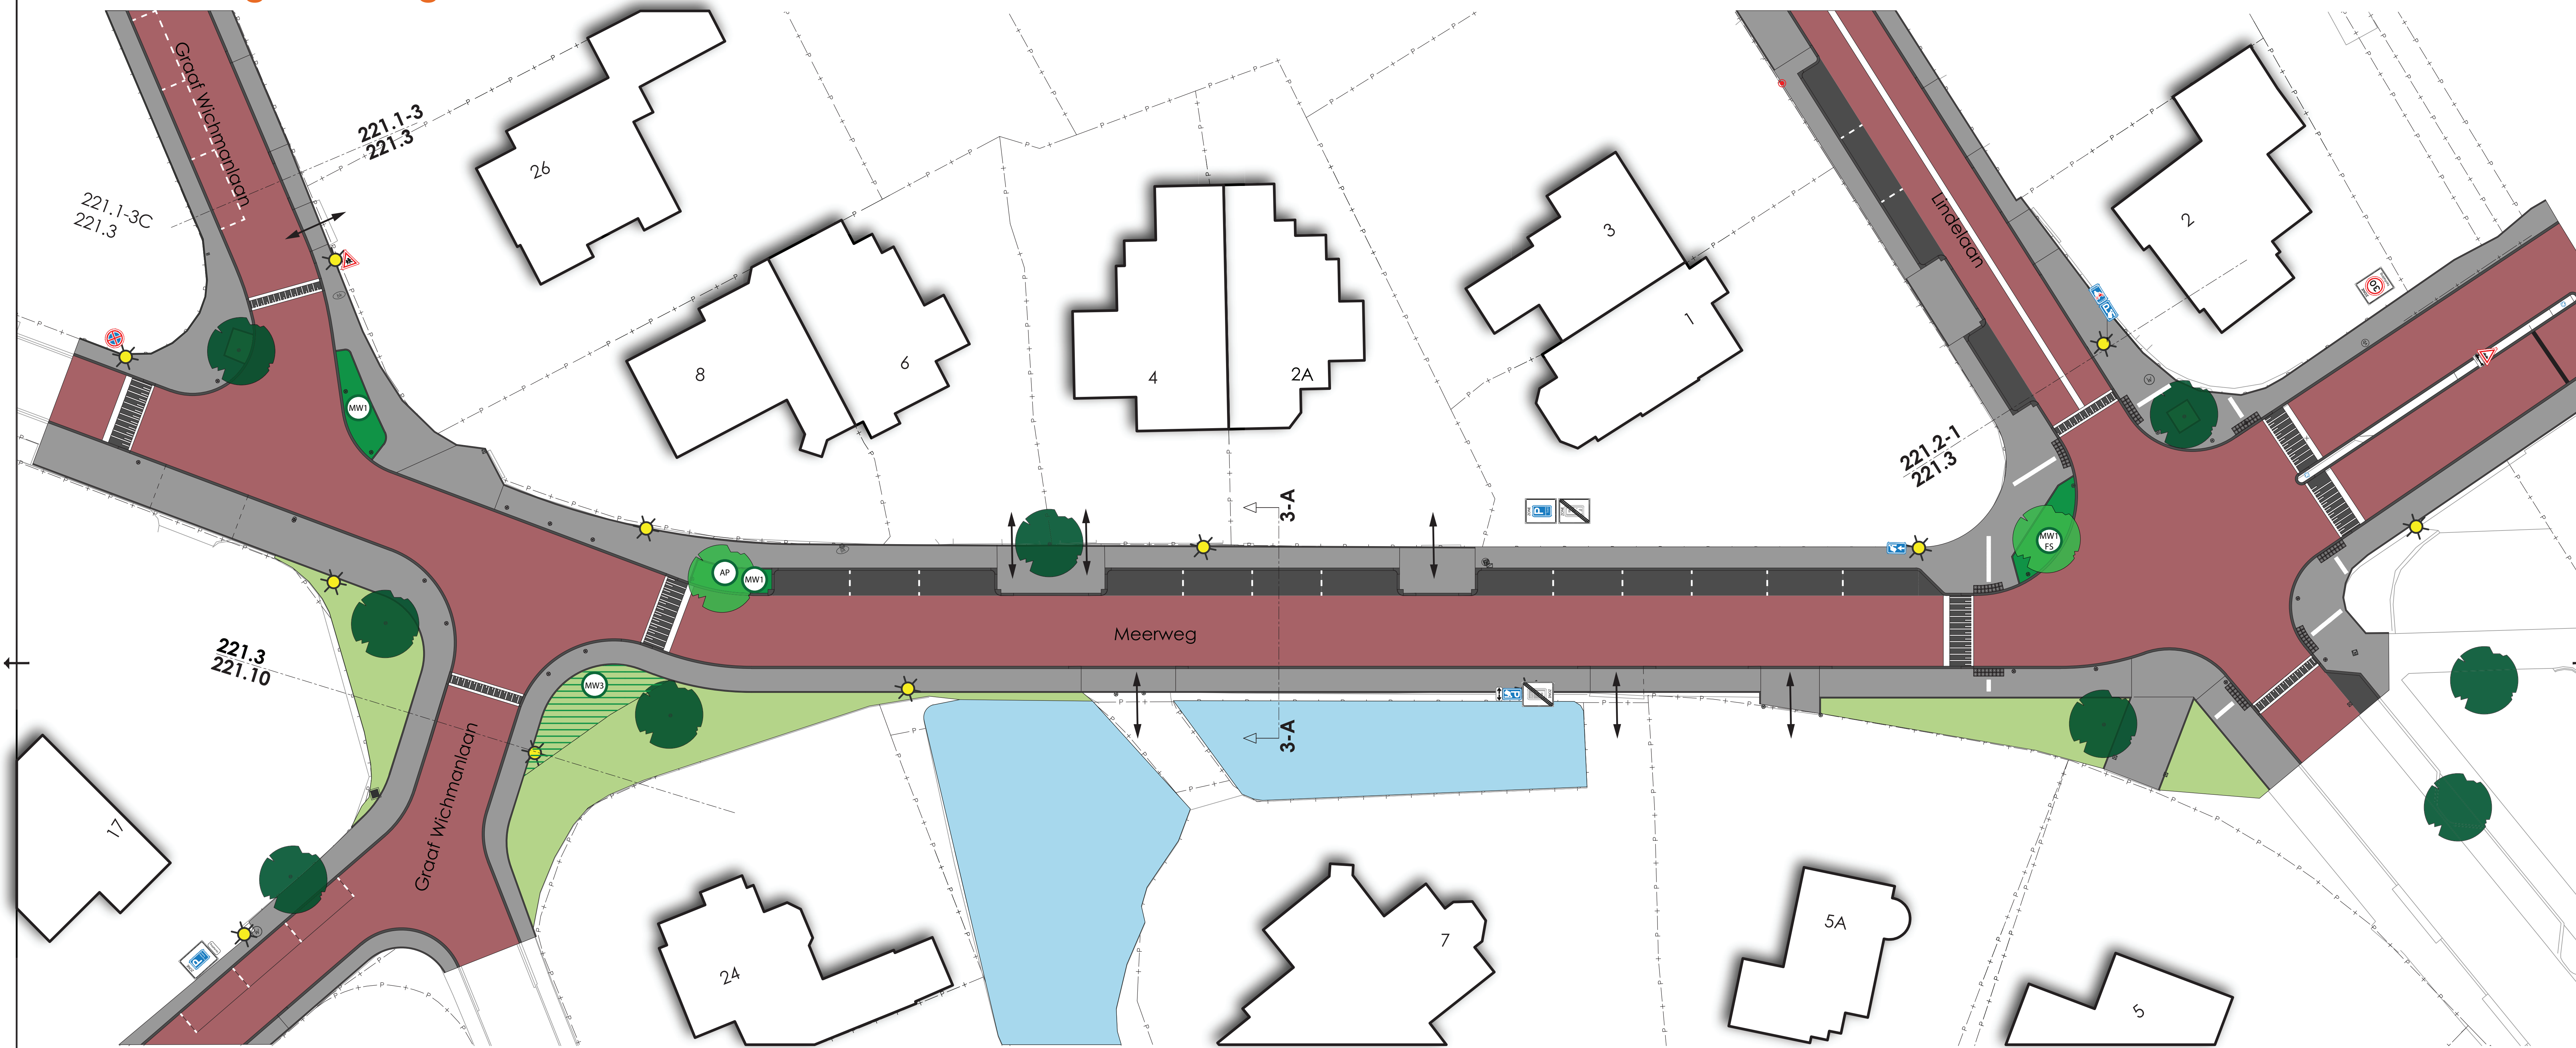

## Legenda

- |  |  |  |   |
|--|--|--|---|
|  | Bestaande bebouwing                                |  | Bestaande boom                          |
|  | Bestaand groen                                     |  | Nieuwe boom, codering zie A3 beplanting |
|  | Renovatie groen, codering zie A3 beplanting        |  | Nieuwe lantaarn                         |
|  | Nieuw groen, codering zie A3 beplanting            |  | Inrit                                   |
|  | Rijbaan (straatbakstenen)                          |  | Kadastrale grens                        |
|  | Drempel  |  | Parkeren op rijbaan                     |
|  | Trottoir (betontegels)                             |  | Afzetpaal                               |
|  | Parkeervakken (straatbakstenen in elleboogverband) |  |   |
|  | Water  |  |   |

## Doorsnede

