


# Presentatietekening

Herinrichting Oranjepark 221.5

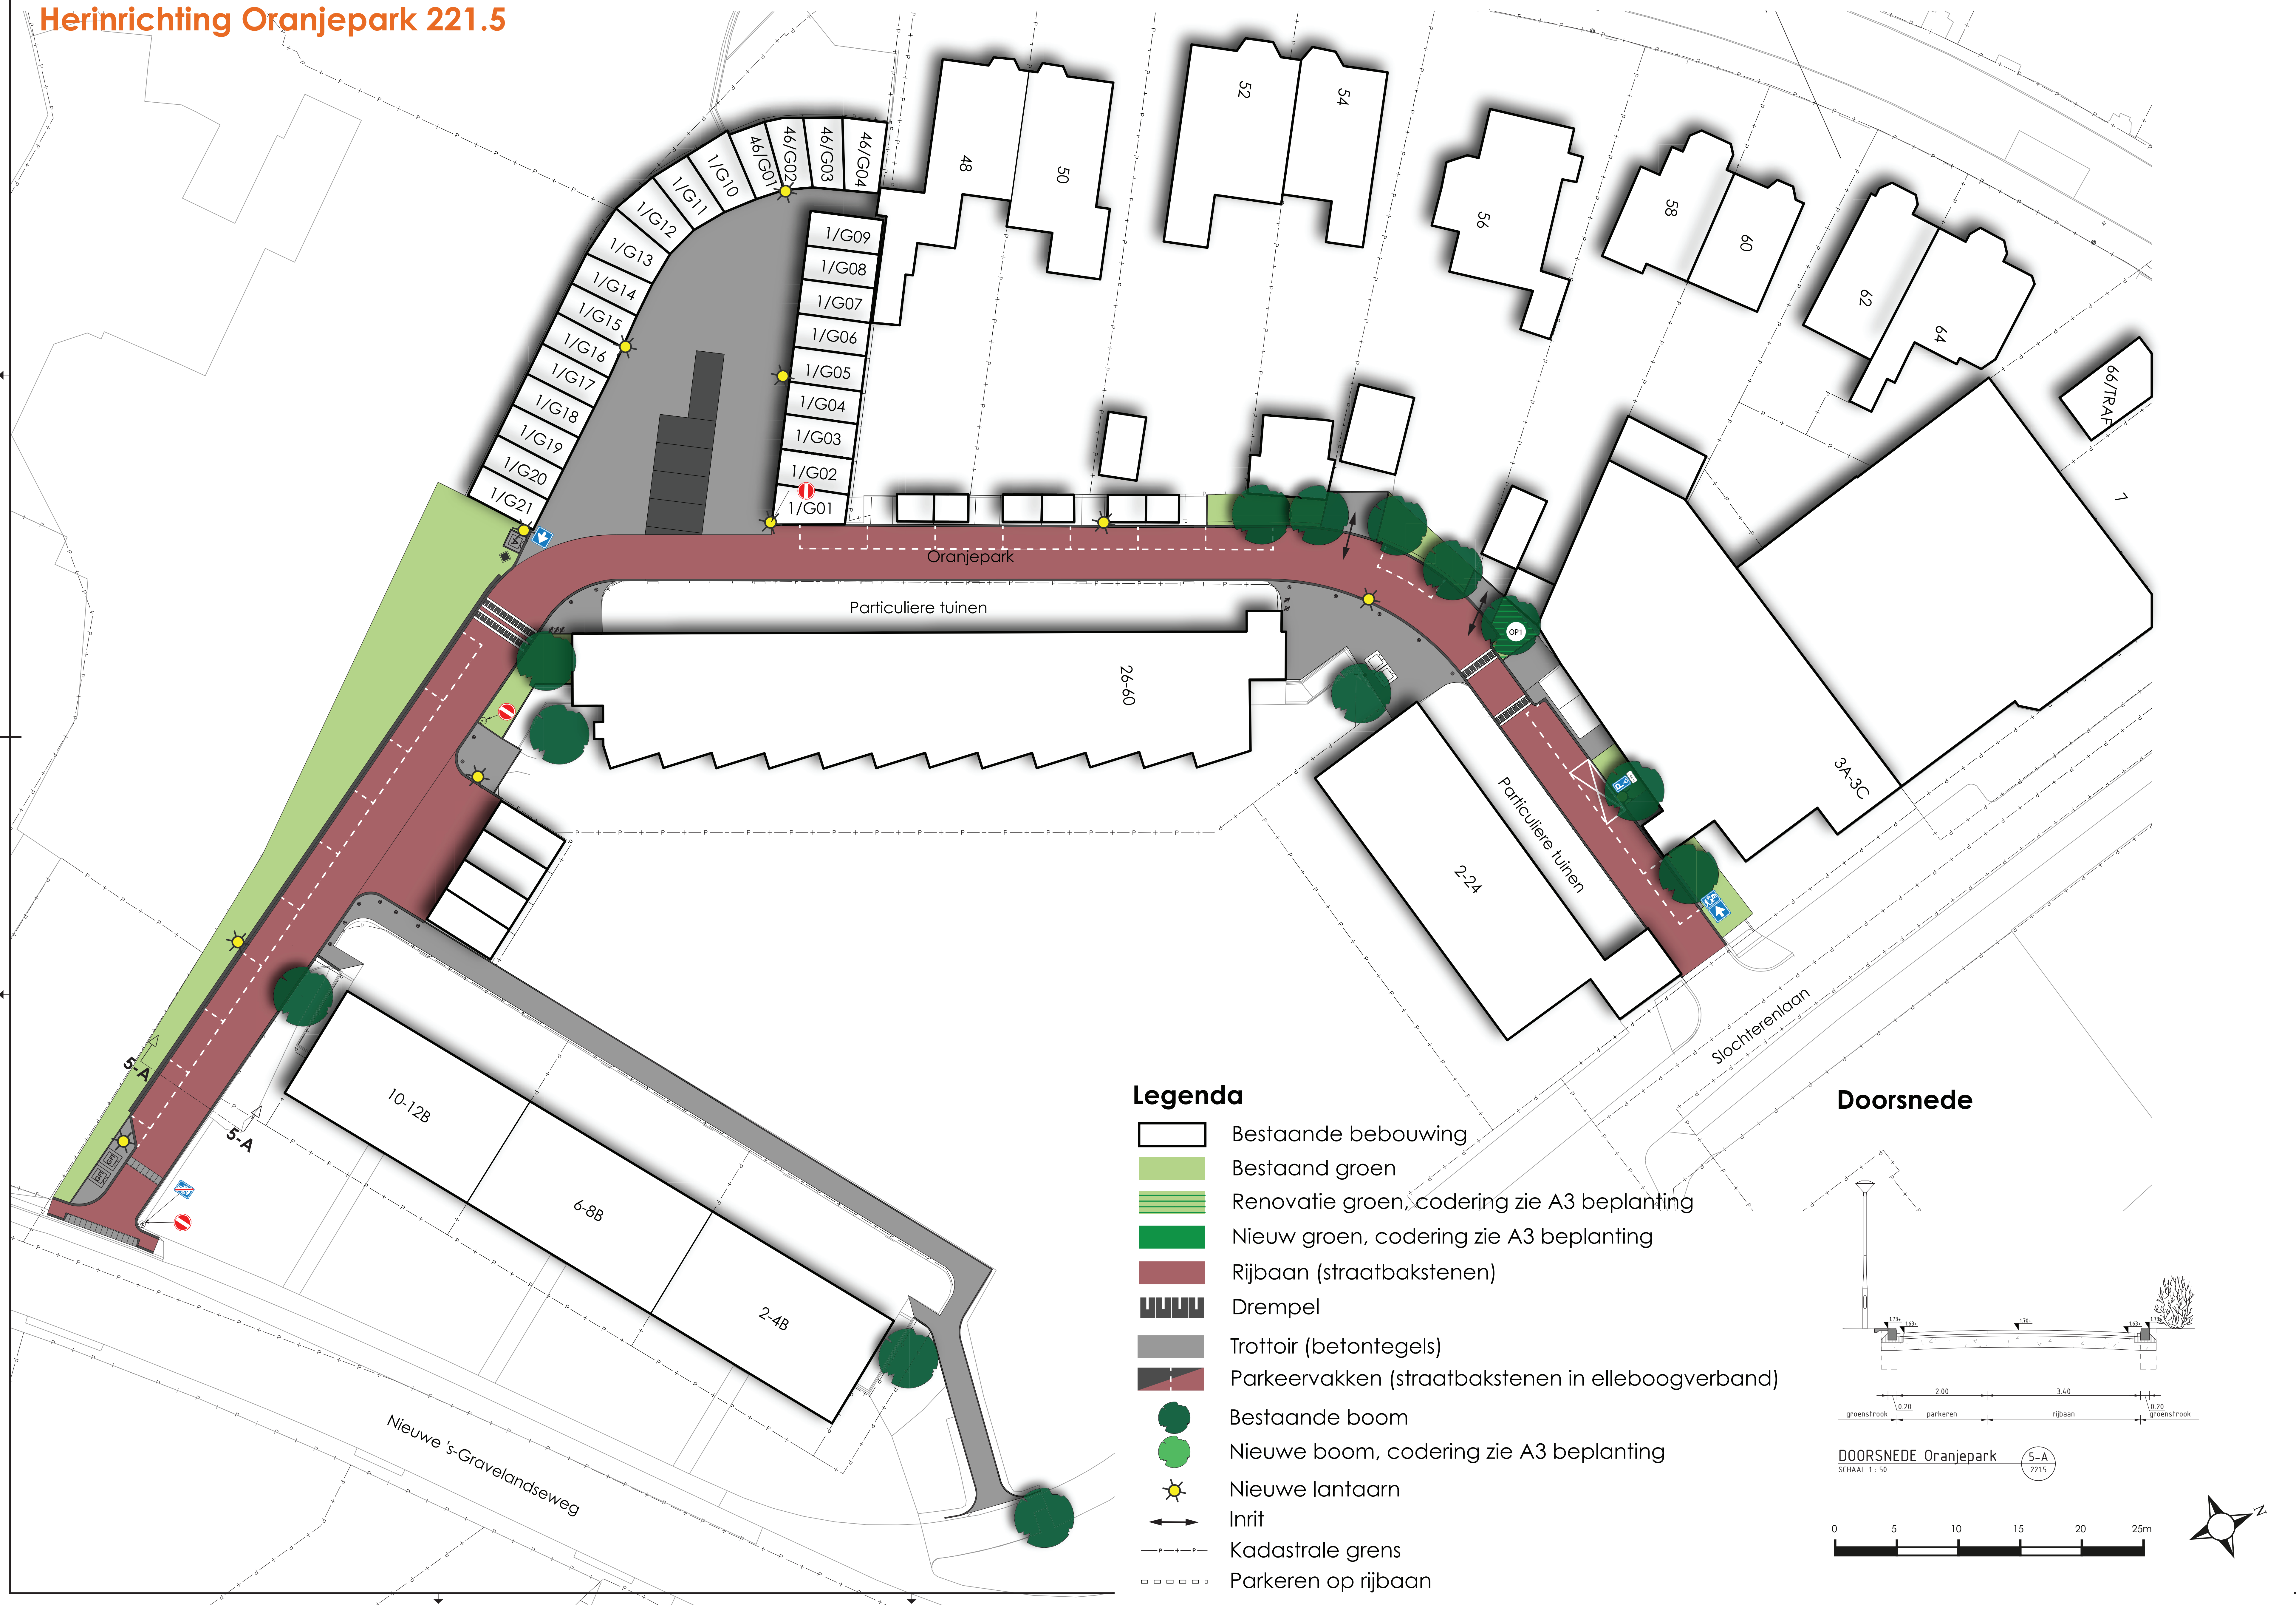

## Legenda

- Bestaande bebouwing
- Bestaand groen
- Renovatie groen, codering zie A3 beplanting
- Nieuw groen, codering zie A3 beplanting
- Rijbaan (straatbakstenen)
- Drempel
- Trottoir (betontegels)
- Parkeervakken (straatbakstenen in elleboogverband)
- Bestaande boom
- Nieuwe boom, codering zie A3 beplanting
- Nieuwe lantaarn
- Inrit
- Kadastrale grens
- Parkeren op rijbaan

## Doorsnede

