

### TOTAALOVERZICHT

Schaal 15000


### LEGENDA

#### Bestaand

- Werkgrens
- Situatie
- Drempel

#### Nieuw

- Materiaalgrens
- Markering, breed 0,10
- Betonstraatssteen ke formaat 200x100 mm in keperverband, kleur grijs
- Aanbrengen paal inclusief verkeersbord
- Schoolzone markering
- Bebording: J21+OB1004-F type I
- Bebording: J21 type I bord
- Bebording: A04-15 type I
- Bebording: OB (ma t/m vr 09 -17 h) Type I
- Bebording: 05504 Type I

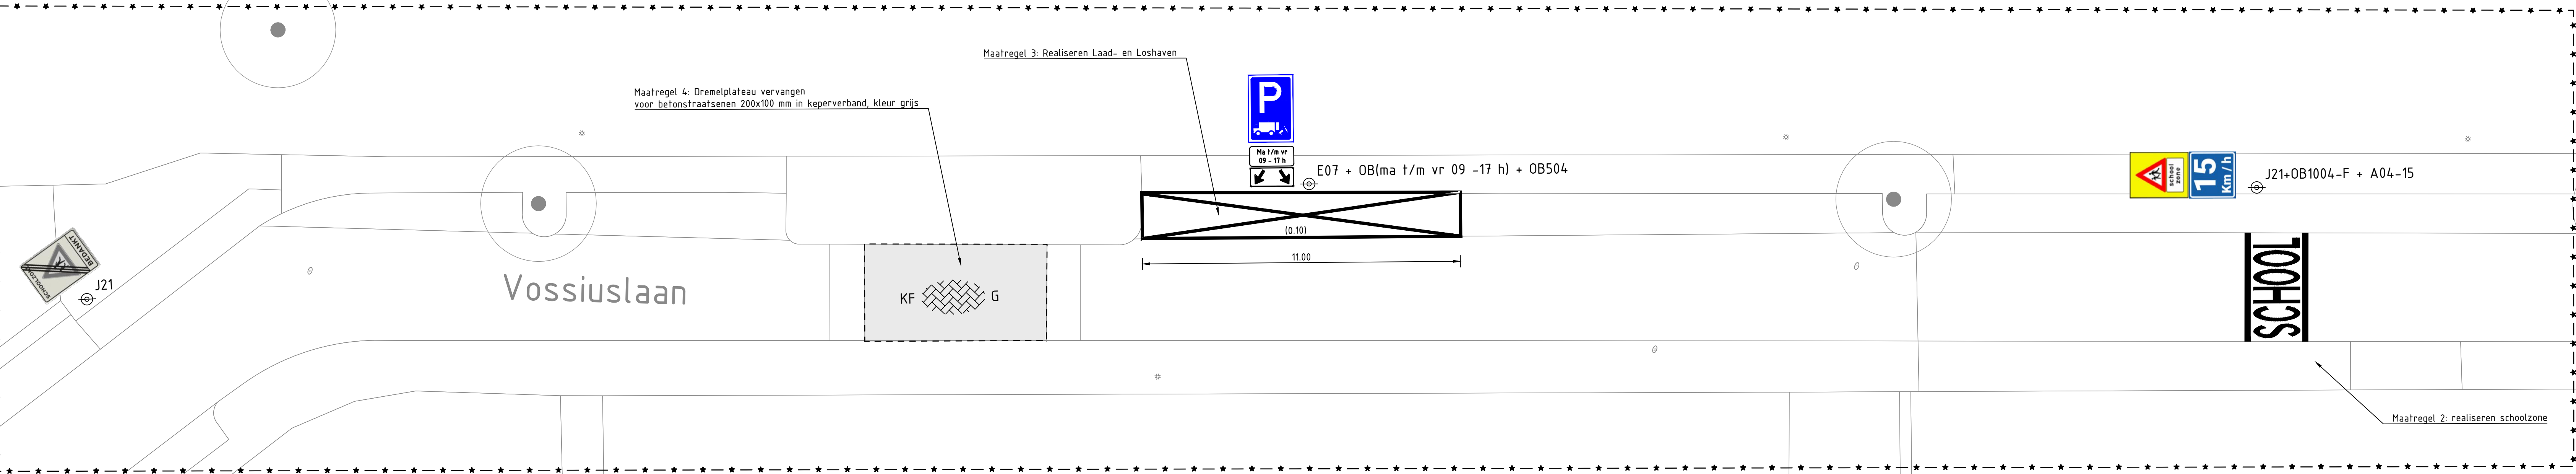

Vossiuslaan

KF

G

E07 + OB(ma t/m vr 09 -17 h) + OB504

SCHOOL

Maatregel 2: realiseren schoolzone

Maatregel 2, 3 en 4

Schaal 1:100

Maten in meters, tenzij anders vermeld

Wijz:	Datum	Get.	Omschrijving:

Project: <b>Verkeerskundig ontwerp Vondelkwartier</b>	Besteknummer: Gecontroleerd: <b>J. Palla</b>	Vrijgegeven: <b>J. Ziere</b>
Opdrachtgever: <b>Gemeente Gooisemeren</b>	Datum: 08-12-2023	Datum: 08-12-2023
Omschrijving: <b>Maatregel 2, 3 en 4 Nieuwe situatie Vossiuslaan-Goois Lyceum</b>		

	Projectnummer: <b>NL202038731</b>	Formaat: <b>A1+</b>
Ontwerp & contractmanagement Elektronische 2: 2020 VG Delt Postbus 5094, 2000 GB Delt T +31 15 150 15 50 W www.rps.nl	Projectleider: <b>J. Ziere</b>	Schaal: <b>1:100</b>
	Auteur: <b>Senad Brkovic</b>	Status: <b>Definitief</b>
	Fase: <b>V.O.</b>	Datum: <b>08-12-2023</b>
	Logo opdrachtgever: <b>gm gemeente gooisemeren</b>	Blad: <b>2 van 6</b>
		Numer: <b>NL202038731-102</b>