


# GROENZONES BREDIUS MUIDEN

## VOORLOPIG ONTWERP- DOORSNEDEN

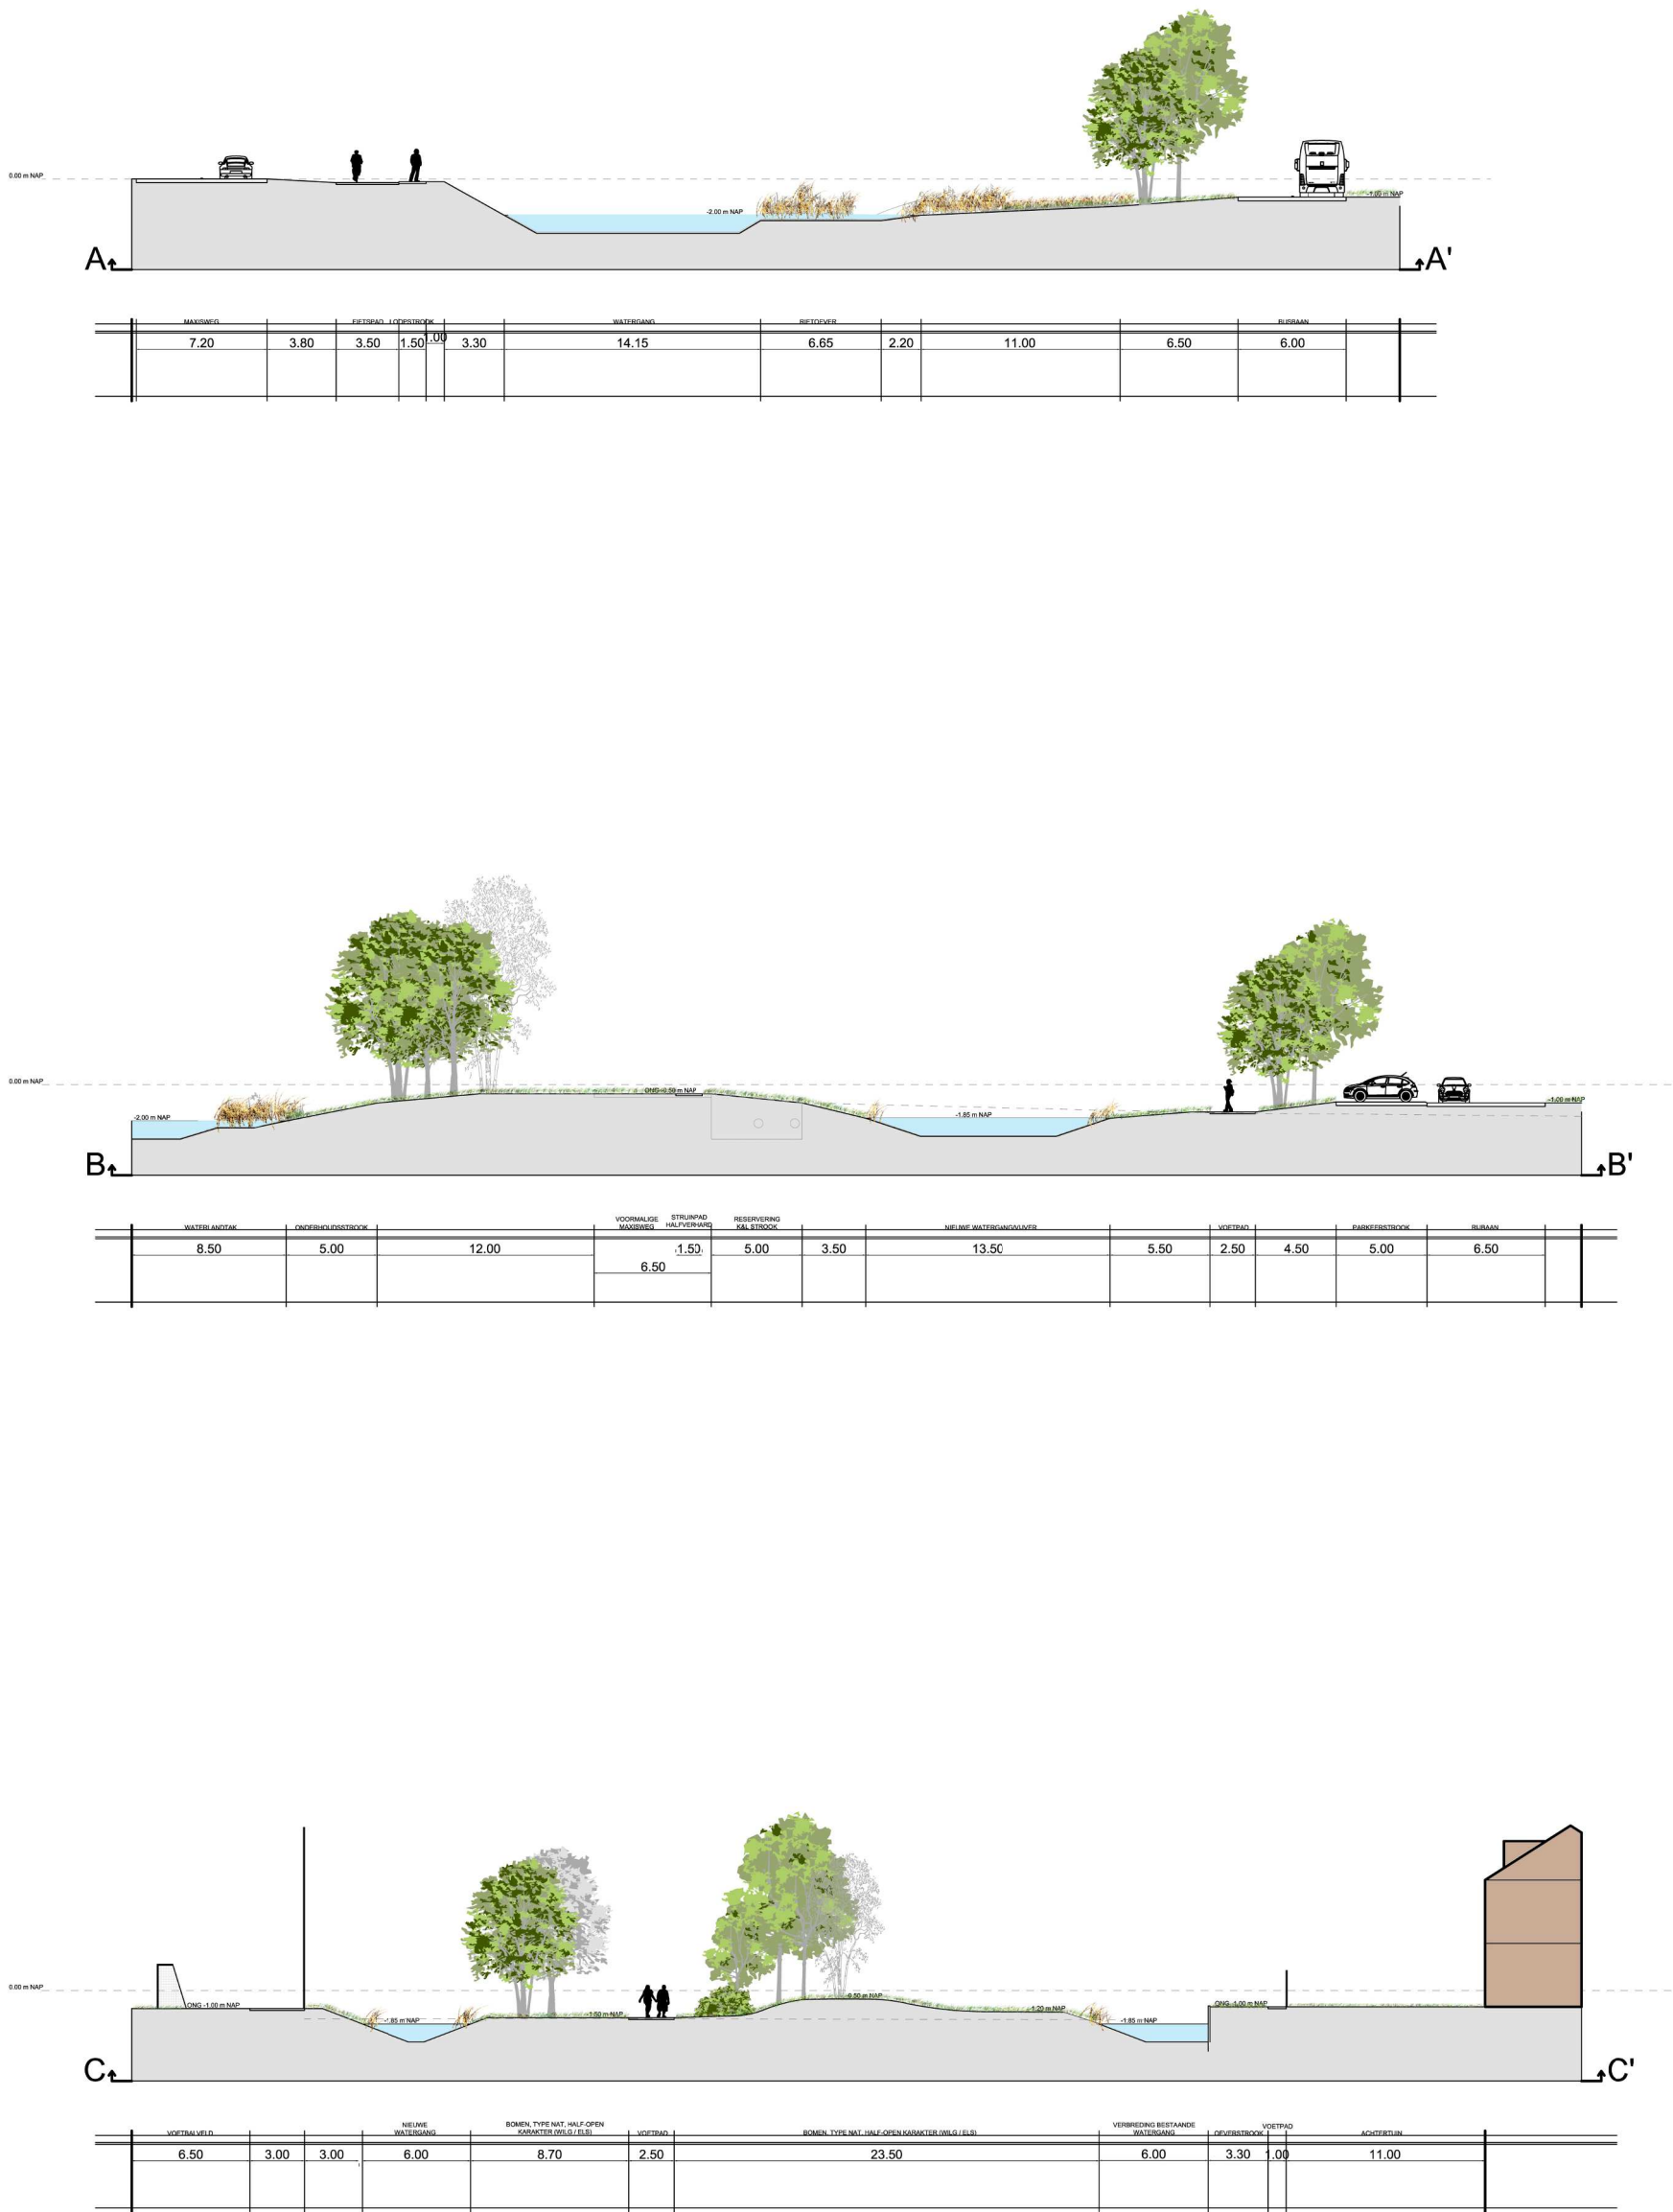

0 20m

