



NIEUWE SITUATIE - DEEL A  
SCHAAL 1:200

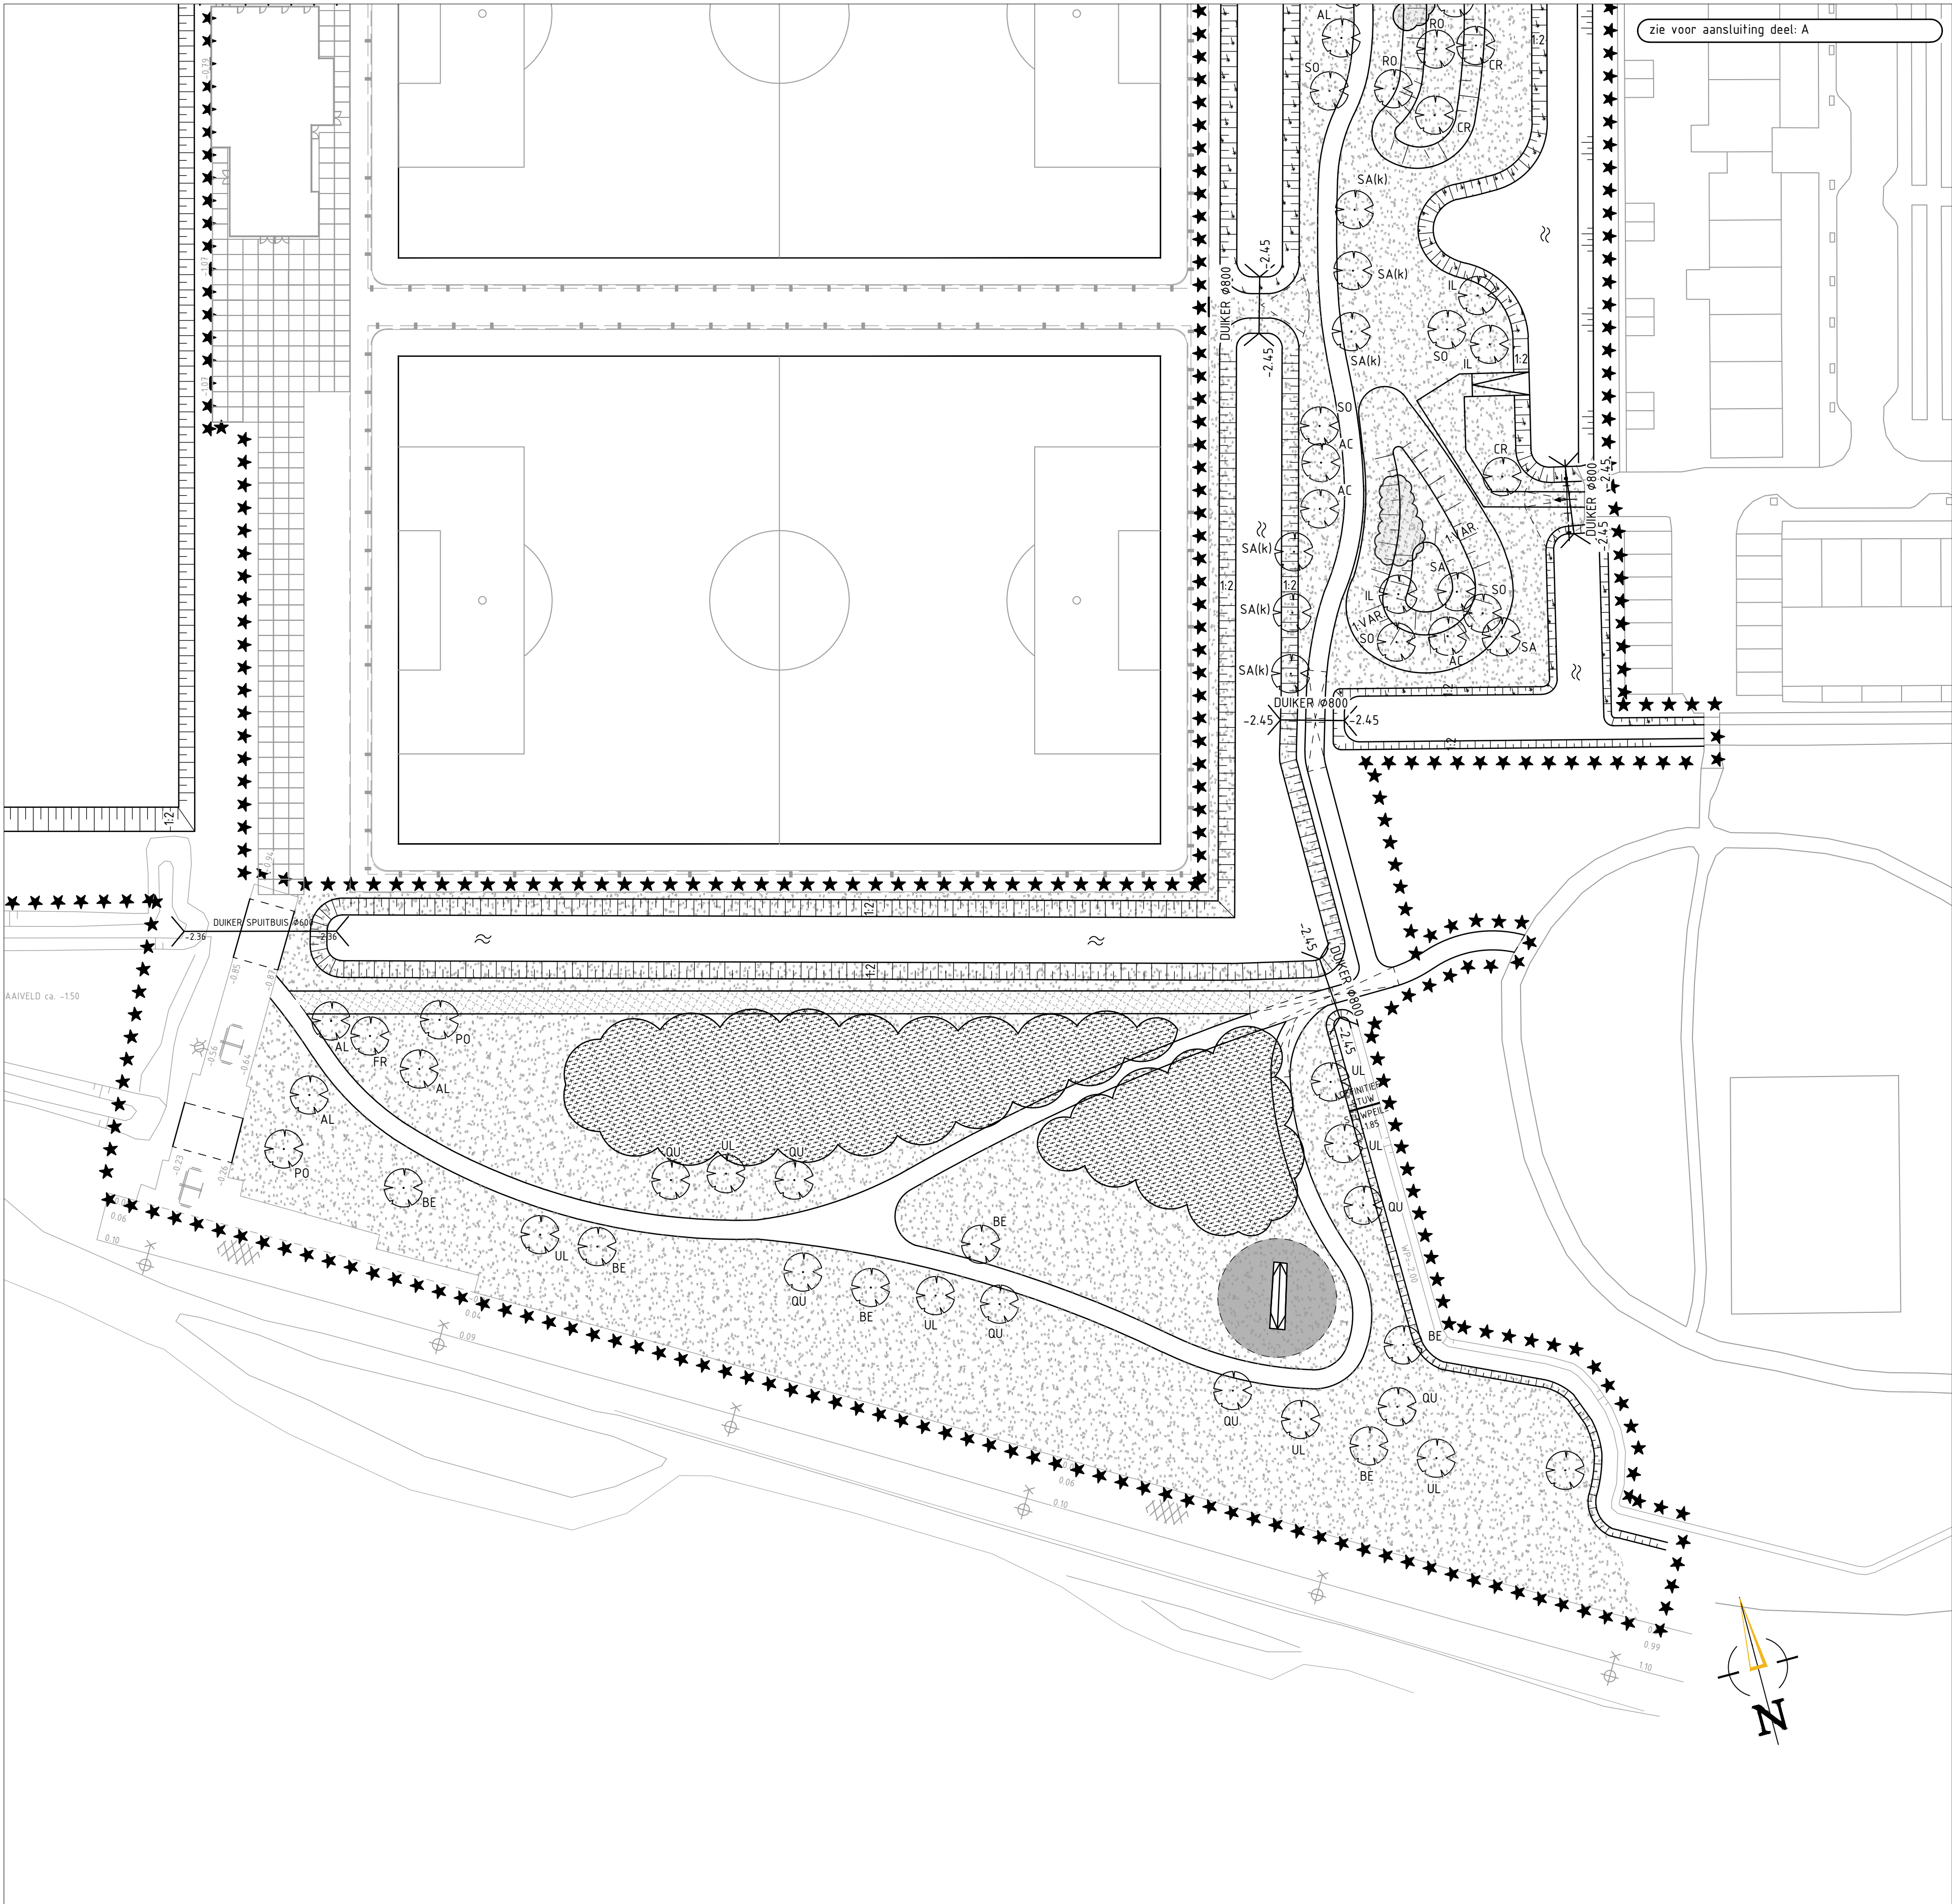

NIEUWE SITUATIE - DEEL B  
SCHAAL 1:200

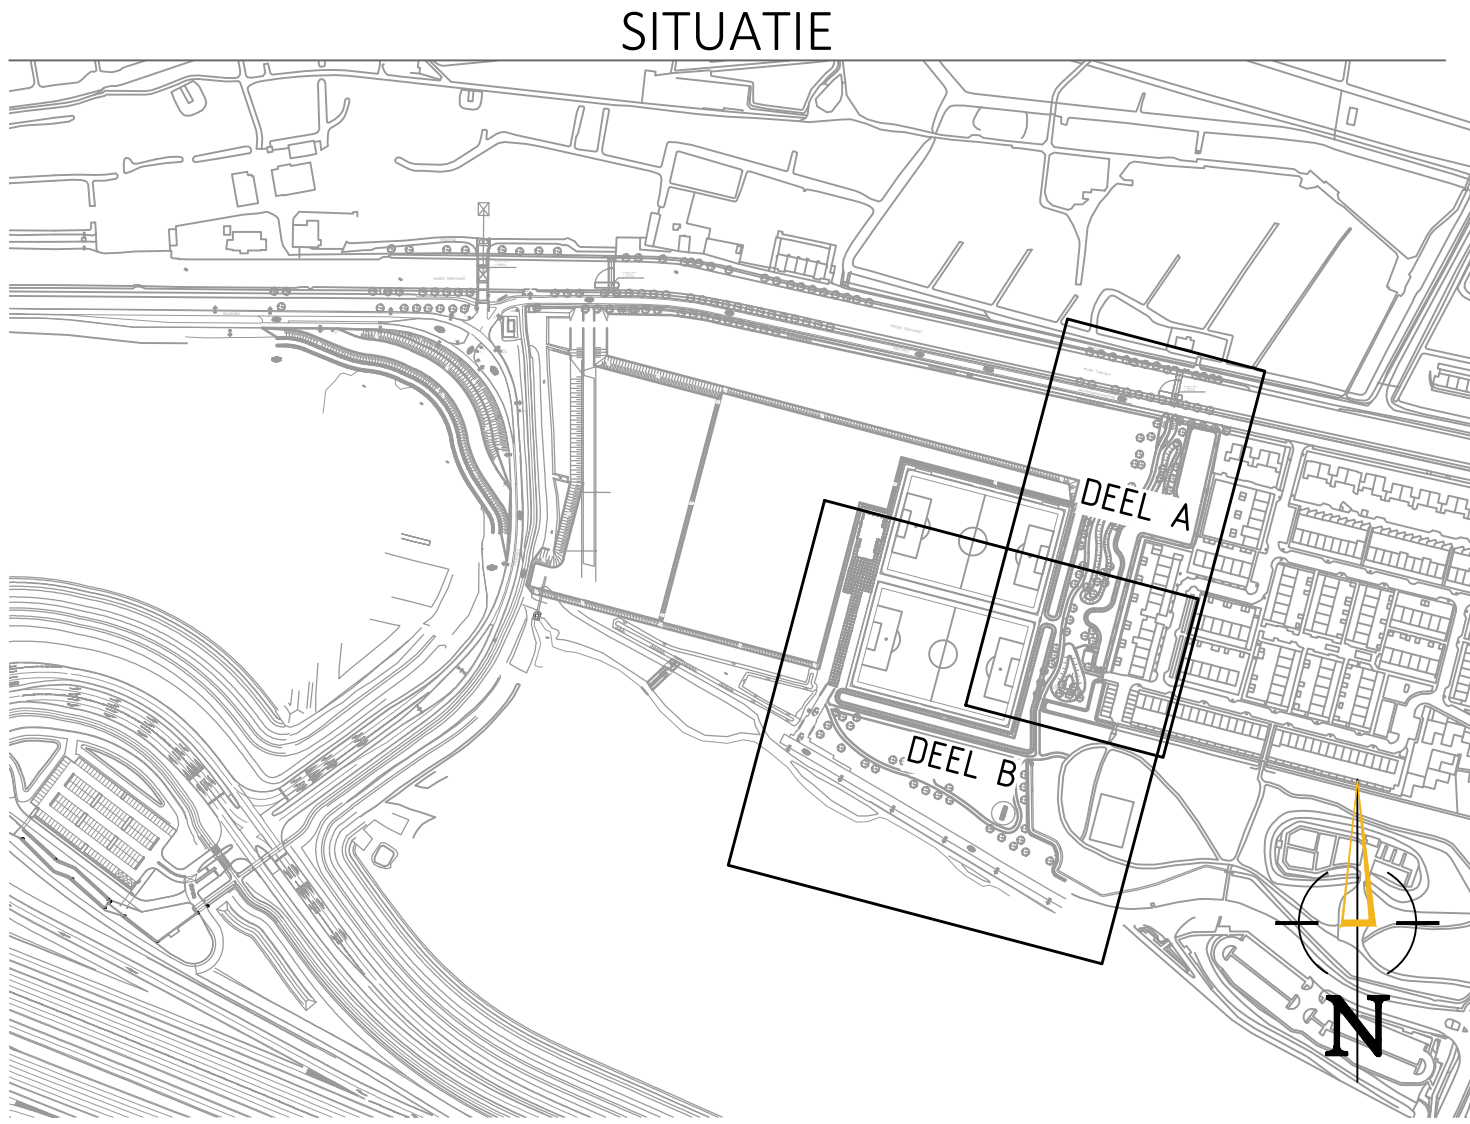

## VERKLARING

- RUG GRAS
- GEMAID GRAS
- RIETKRAAG
- BOS: BOPEN: 20% EK, 15% ES, 25% BEUK, 40% BERK, ONDERBOOM: 30% HULST, 10% HAZELAAR
- BOSPLANTSOEN: 10% HULST, 20% HAZELAAR, 15% GELDERSE ROOS, 20% VLER, 15% VUILBOOM, 20% KORNOELJE
- ONDERBOOMSPAD VAN GRASBETONTEGELS

- BOOM
- TE HANDHAVEN BOOMSTAMBOOT

- BOMENLIJST:
- SA = WILG
  - UL = IEP
  - AL = ELS
  - PO = POPULIER
  - QU = EK
  - FR = ES
  - BE = BERK
  - SO = SORBUS
  - RO = ROBINIA
  - AC = ESDOORN
  - CR = MEIDOORN
  - IL = HULST
  - SA(k) = KNOTWILG

0 5 10 15 20m

## OPMERKINGEN

- Maten in meters, tenzij anders vermeld
- Peilmaten in meters t.o.v. N.A.P., tenzij anders vermeld
- Afmetingen en diameters in millimeters, tenzij anders vermeld

Versie		Datum		Tekeningstatus		Getekend		Geautoriseerd	
CO		27-07-2018		Concept		JIN		AL	
</									

