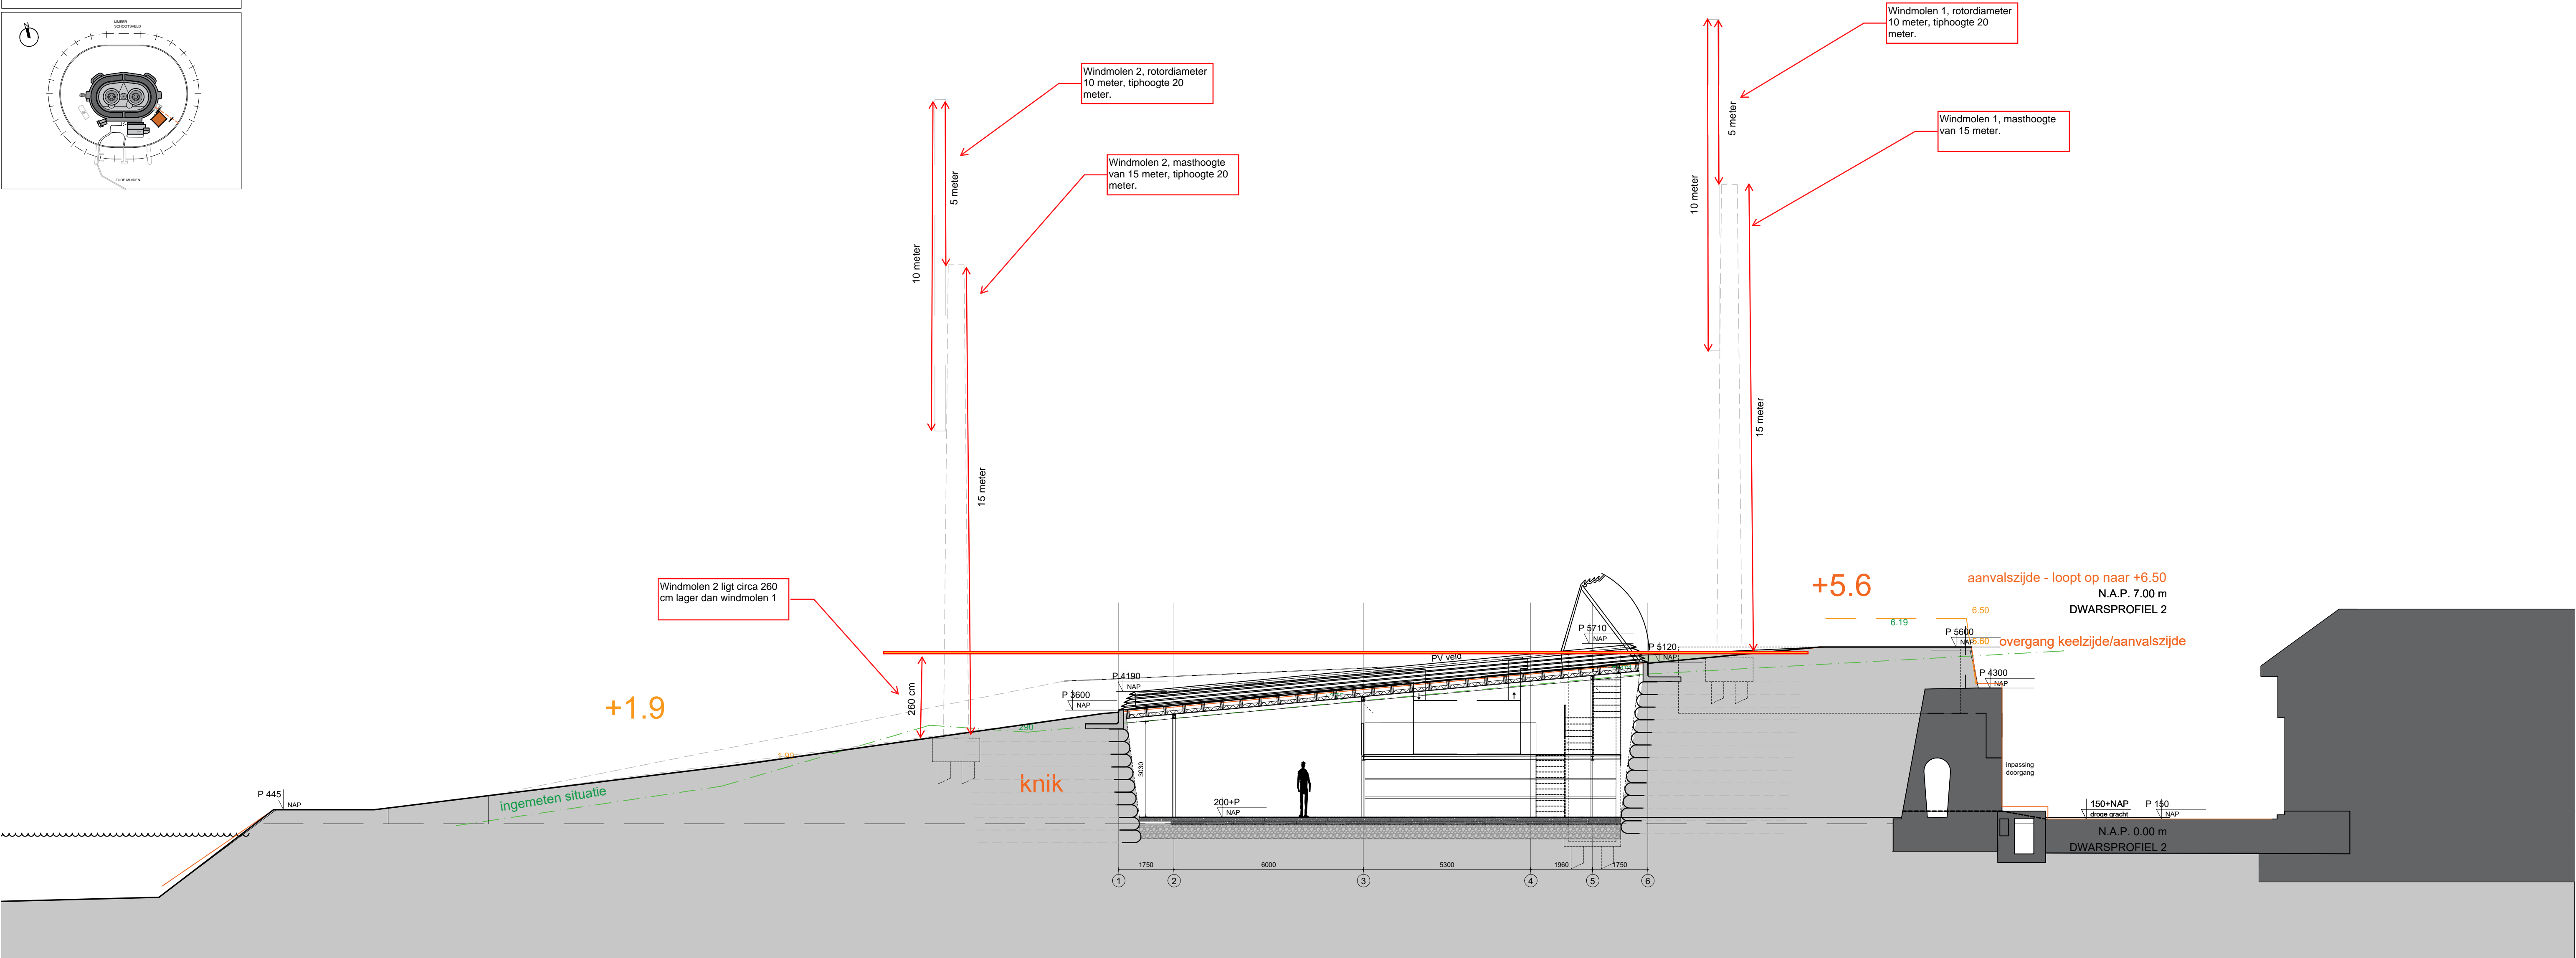
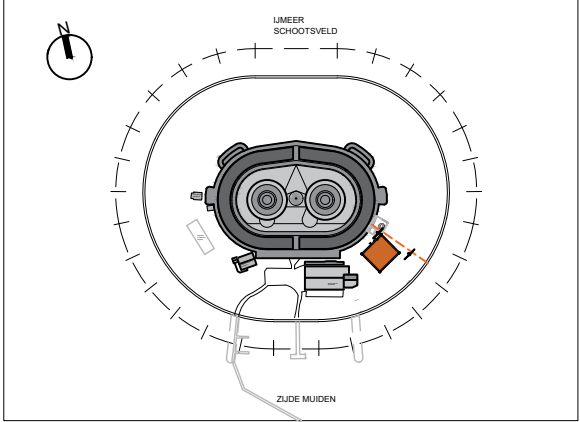


[illegible]

<b>OPDRACHTGEVER</b>	<b>ONDERWERP</b>	<b>SCHAAL - FORMAAT</b>	<b>GEWIJZIGD</b>	<b>PROJECT NR</b>
Stichting Pampus	Doorneden	1:100 A1	a.	1923
<b>PROJECT</b>	<b>DOORDEEL</b>	<b>DATUM</b>	c.	<b>FASE CODE</b>
Muiden - Fortelleland Pampus	AA langsdorndene	01.04.2022	d.	DO
Steenkolenveld en windturbines			e.	
<b>FASE</b>	<b>STATUS</b>		f.	<b>TEKENING NR</b>
DO	OMGEVINGSVERGUNNING	g.		301