

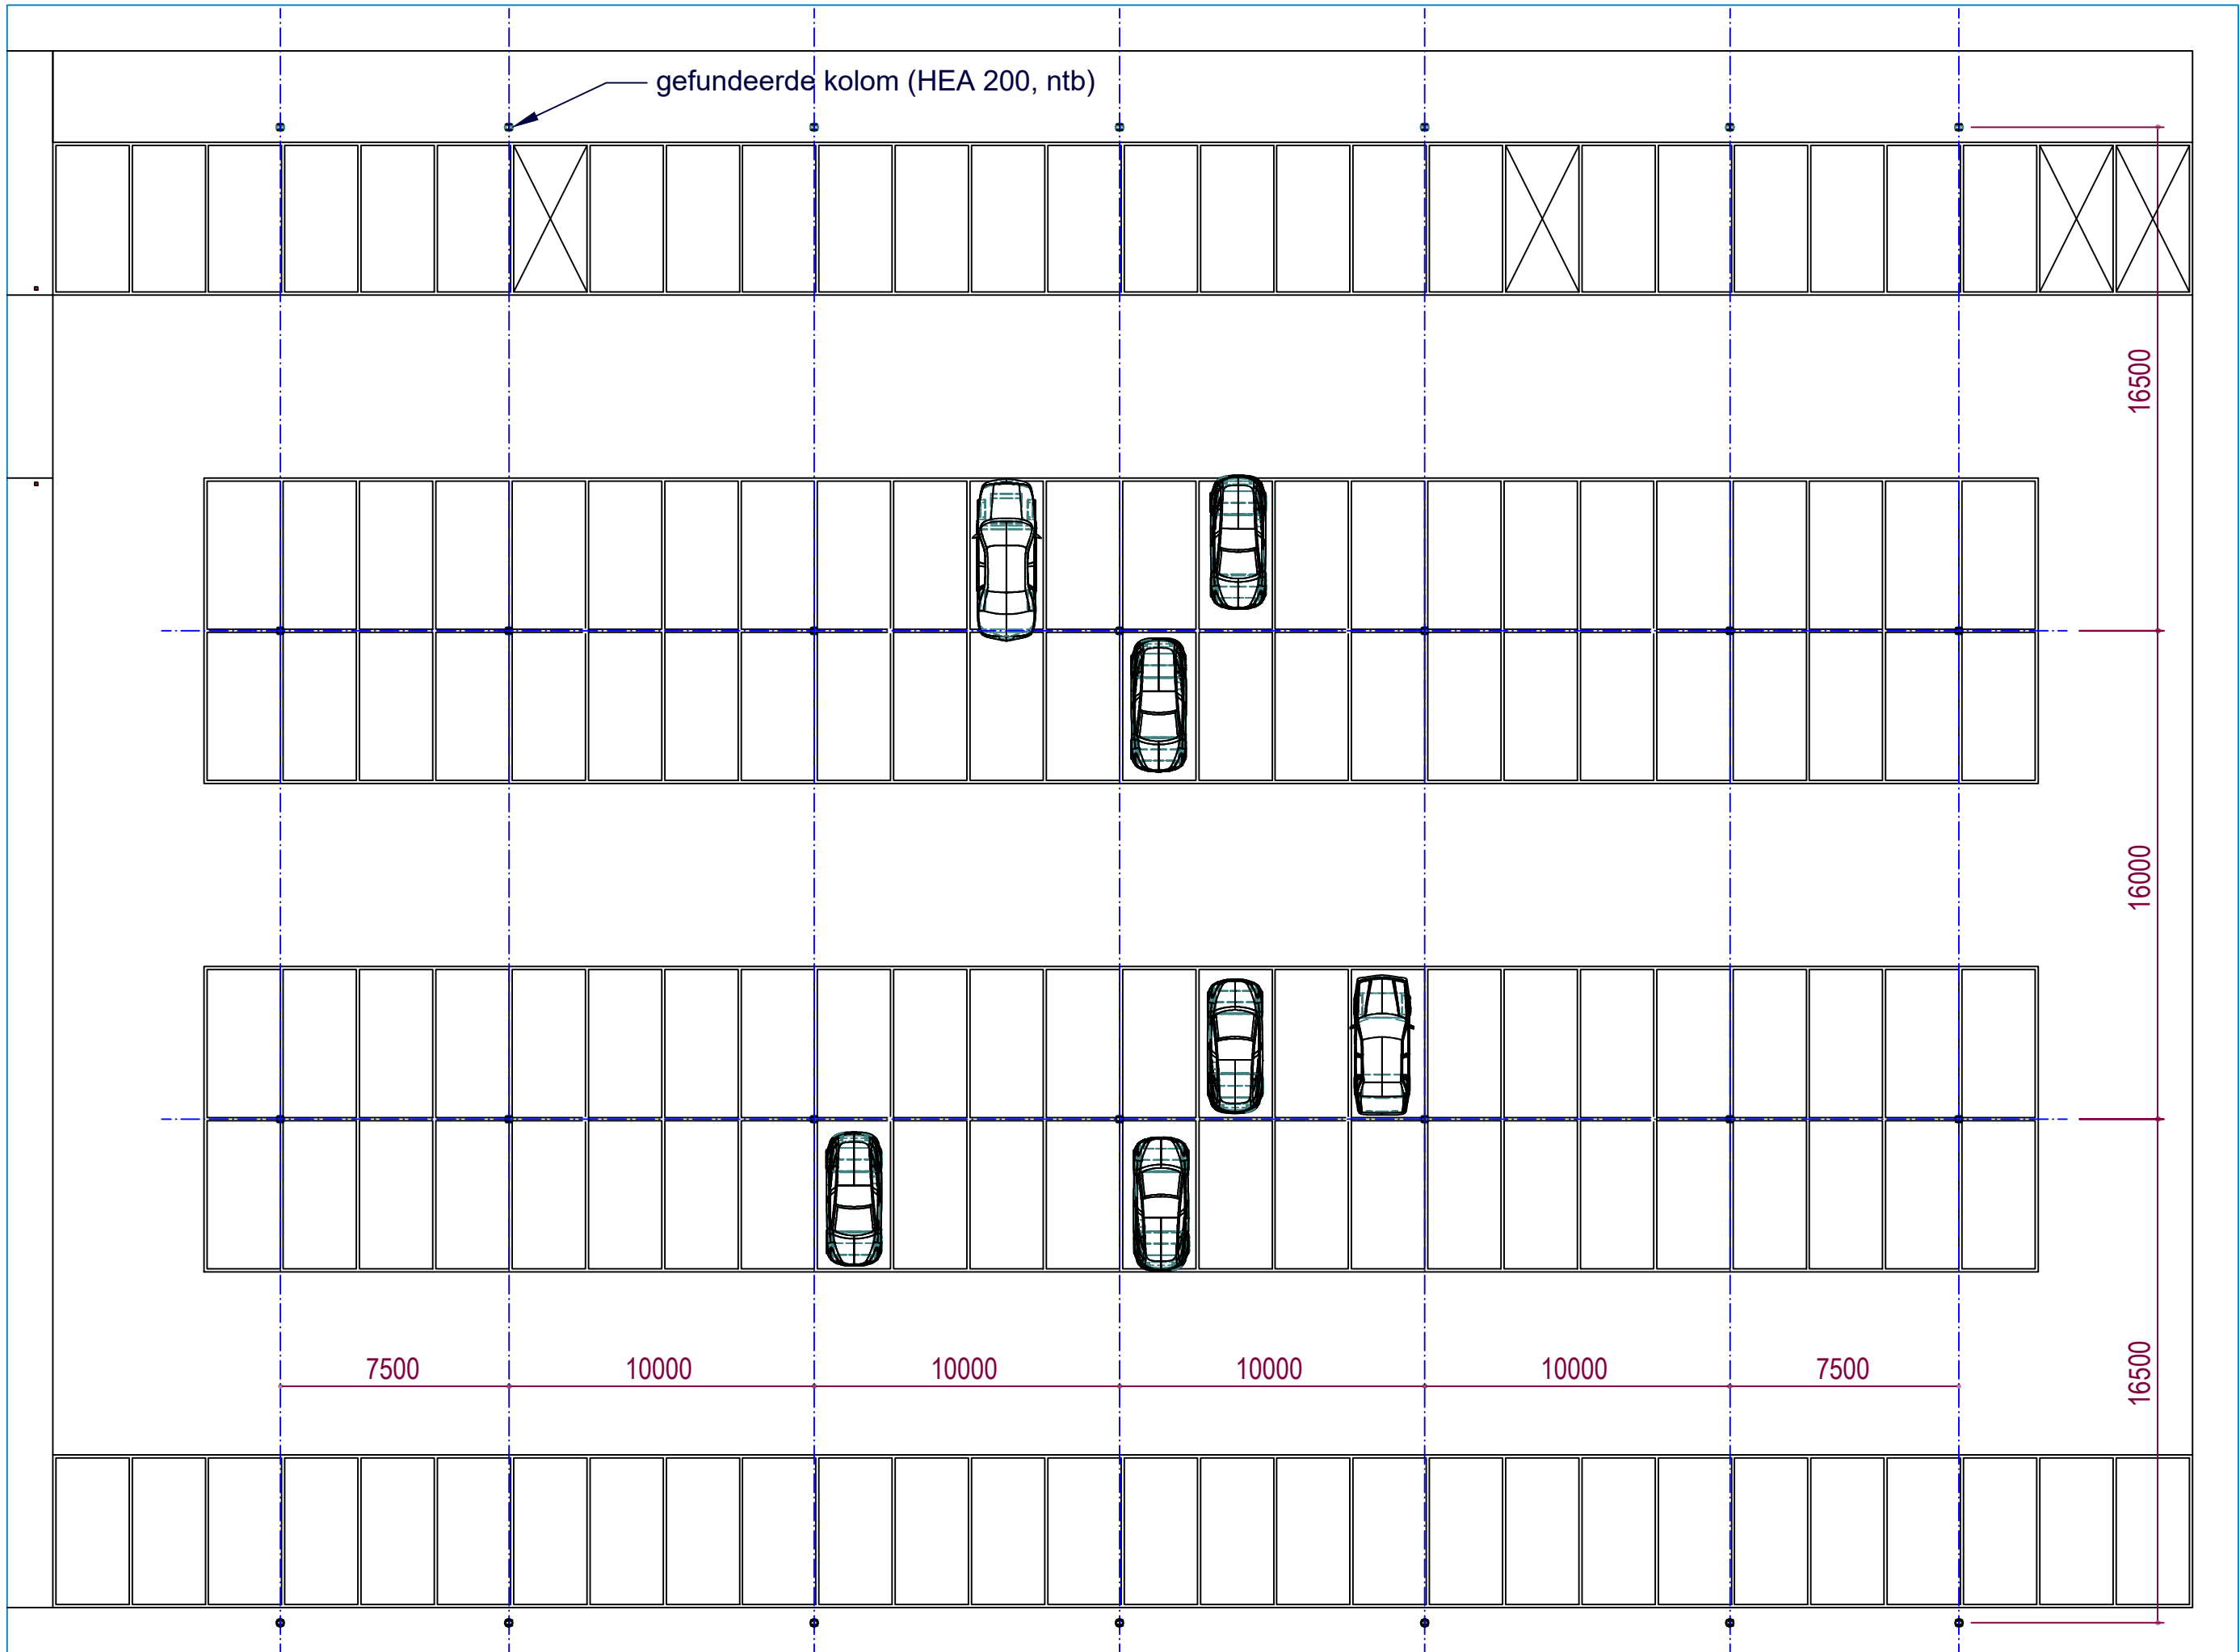


DAKAANZICHT - 1 : 200

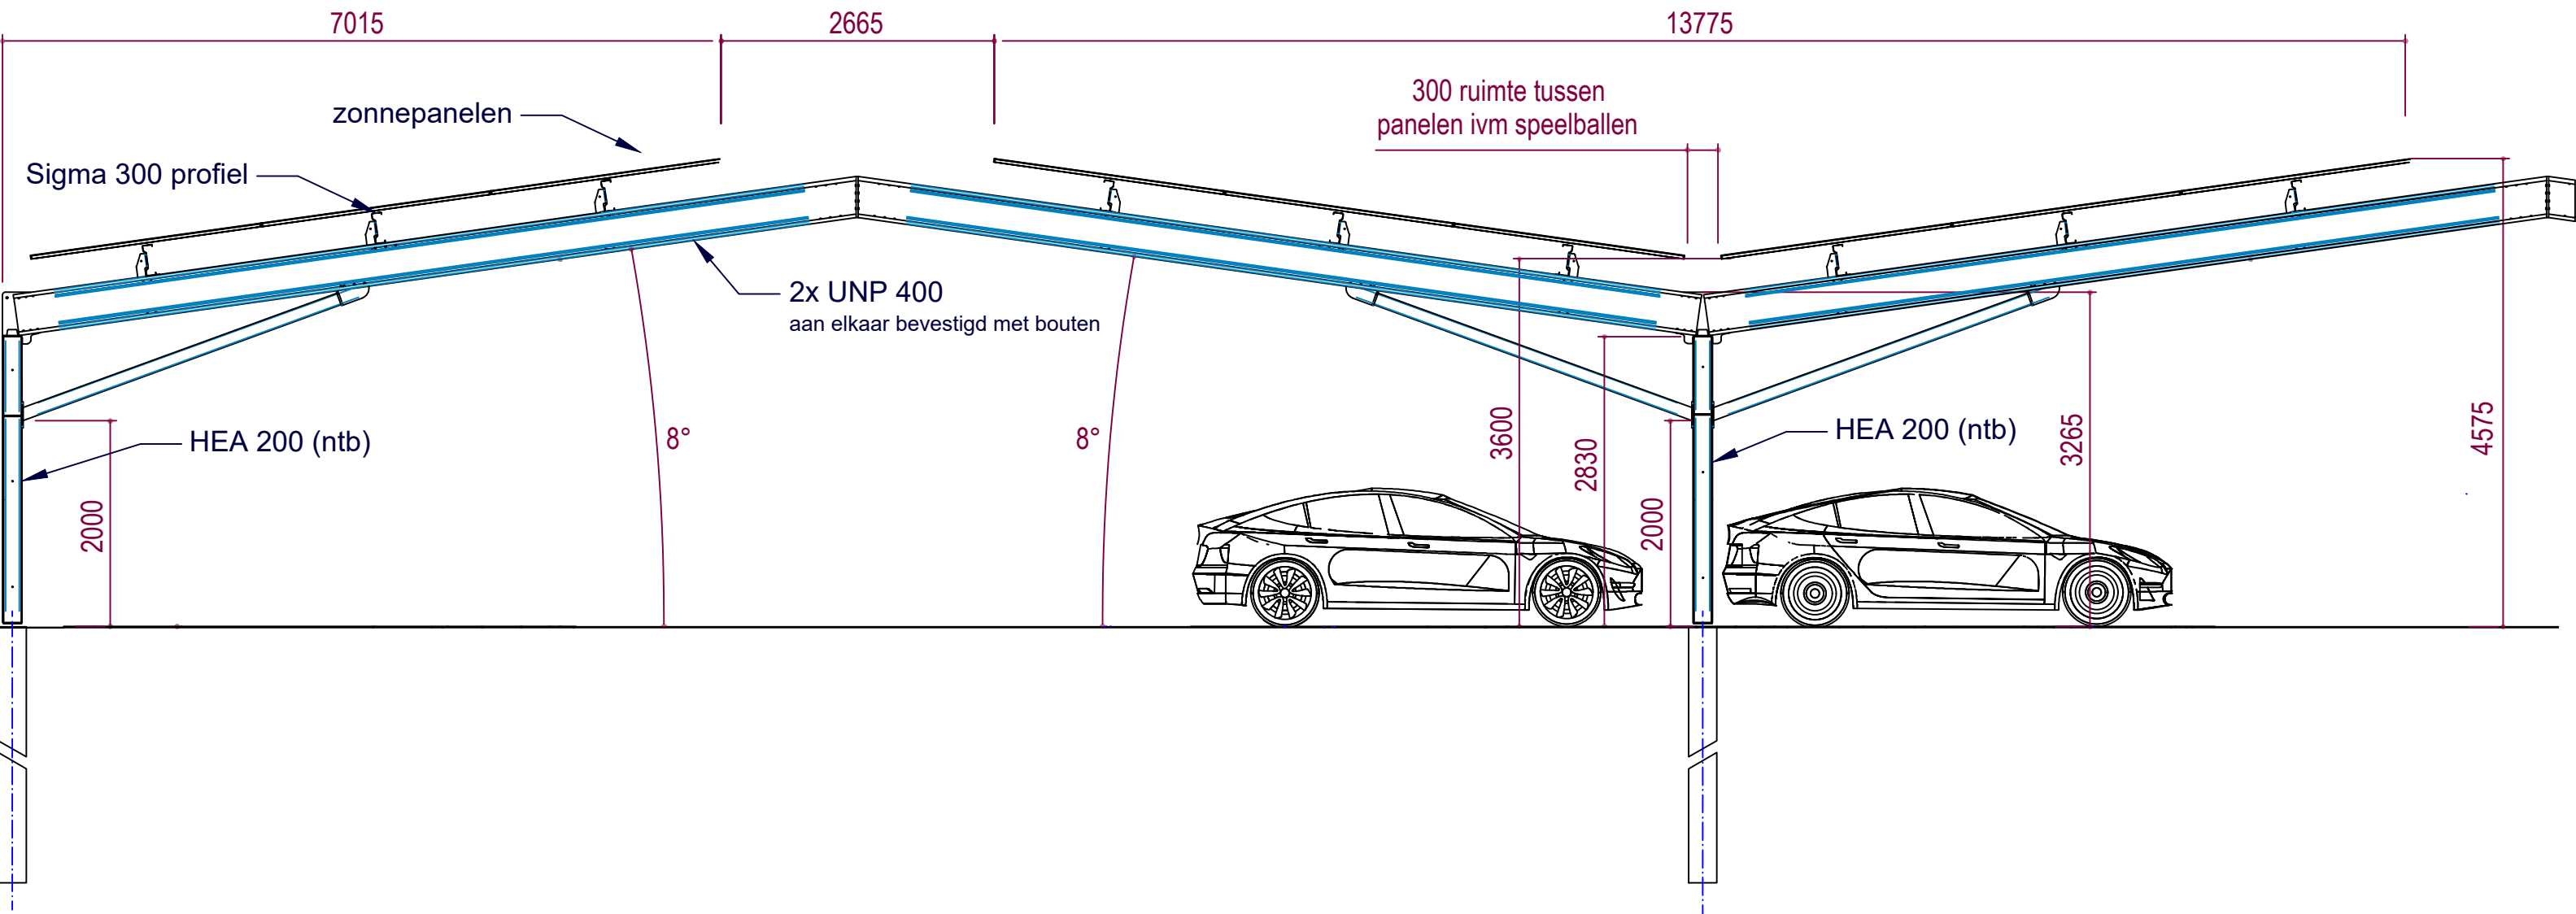


BEGANE GROND - 1 : 200

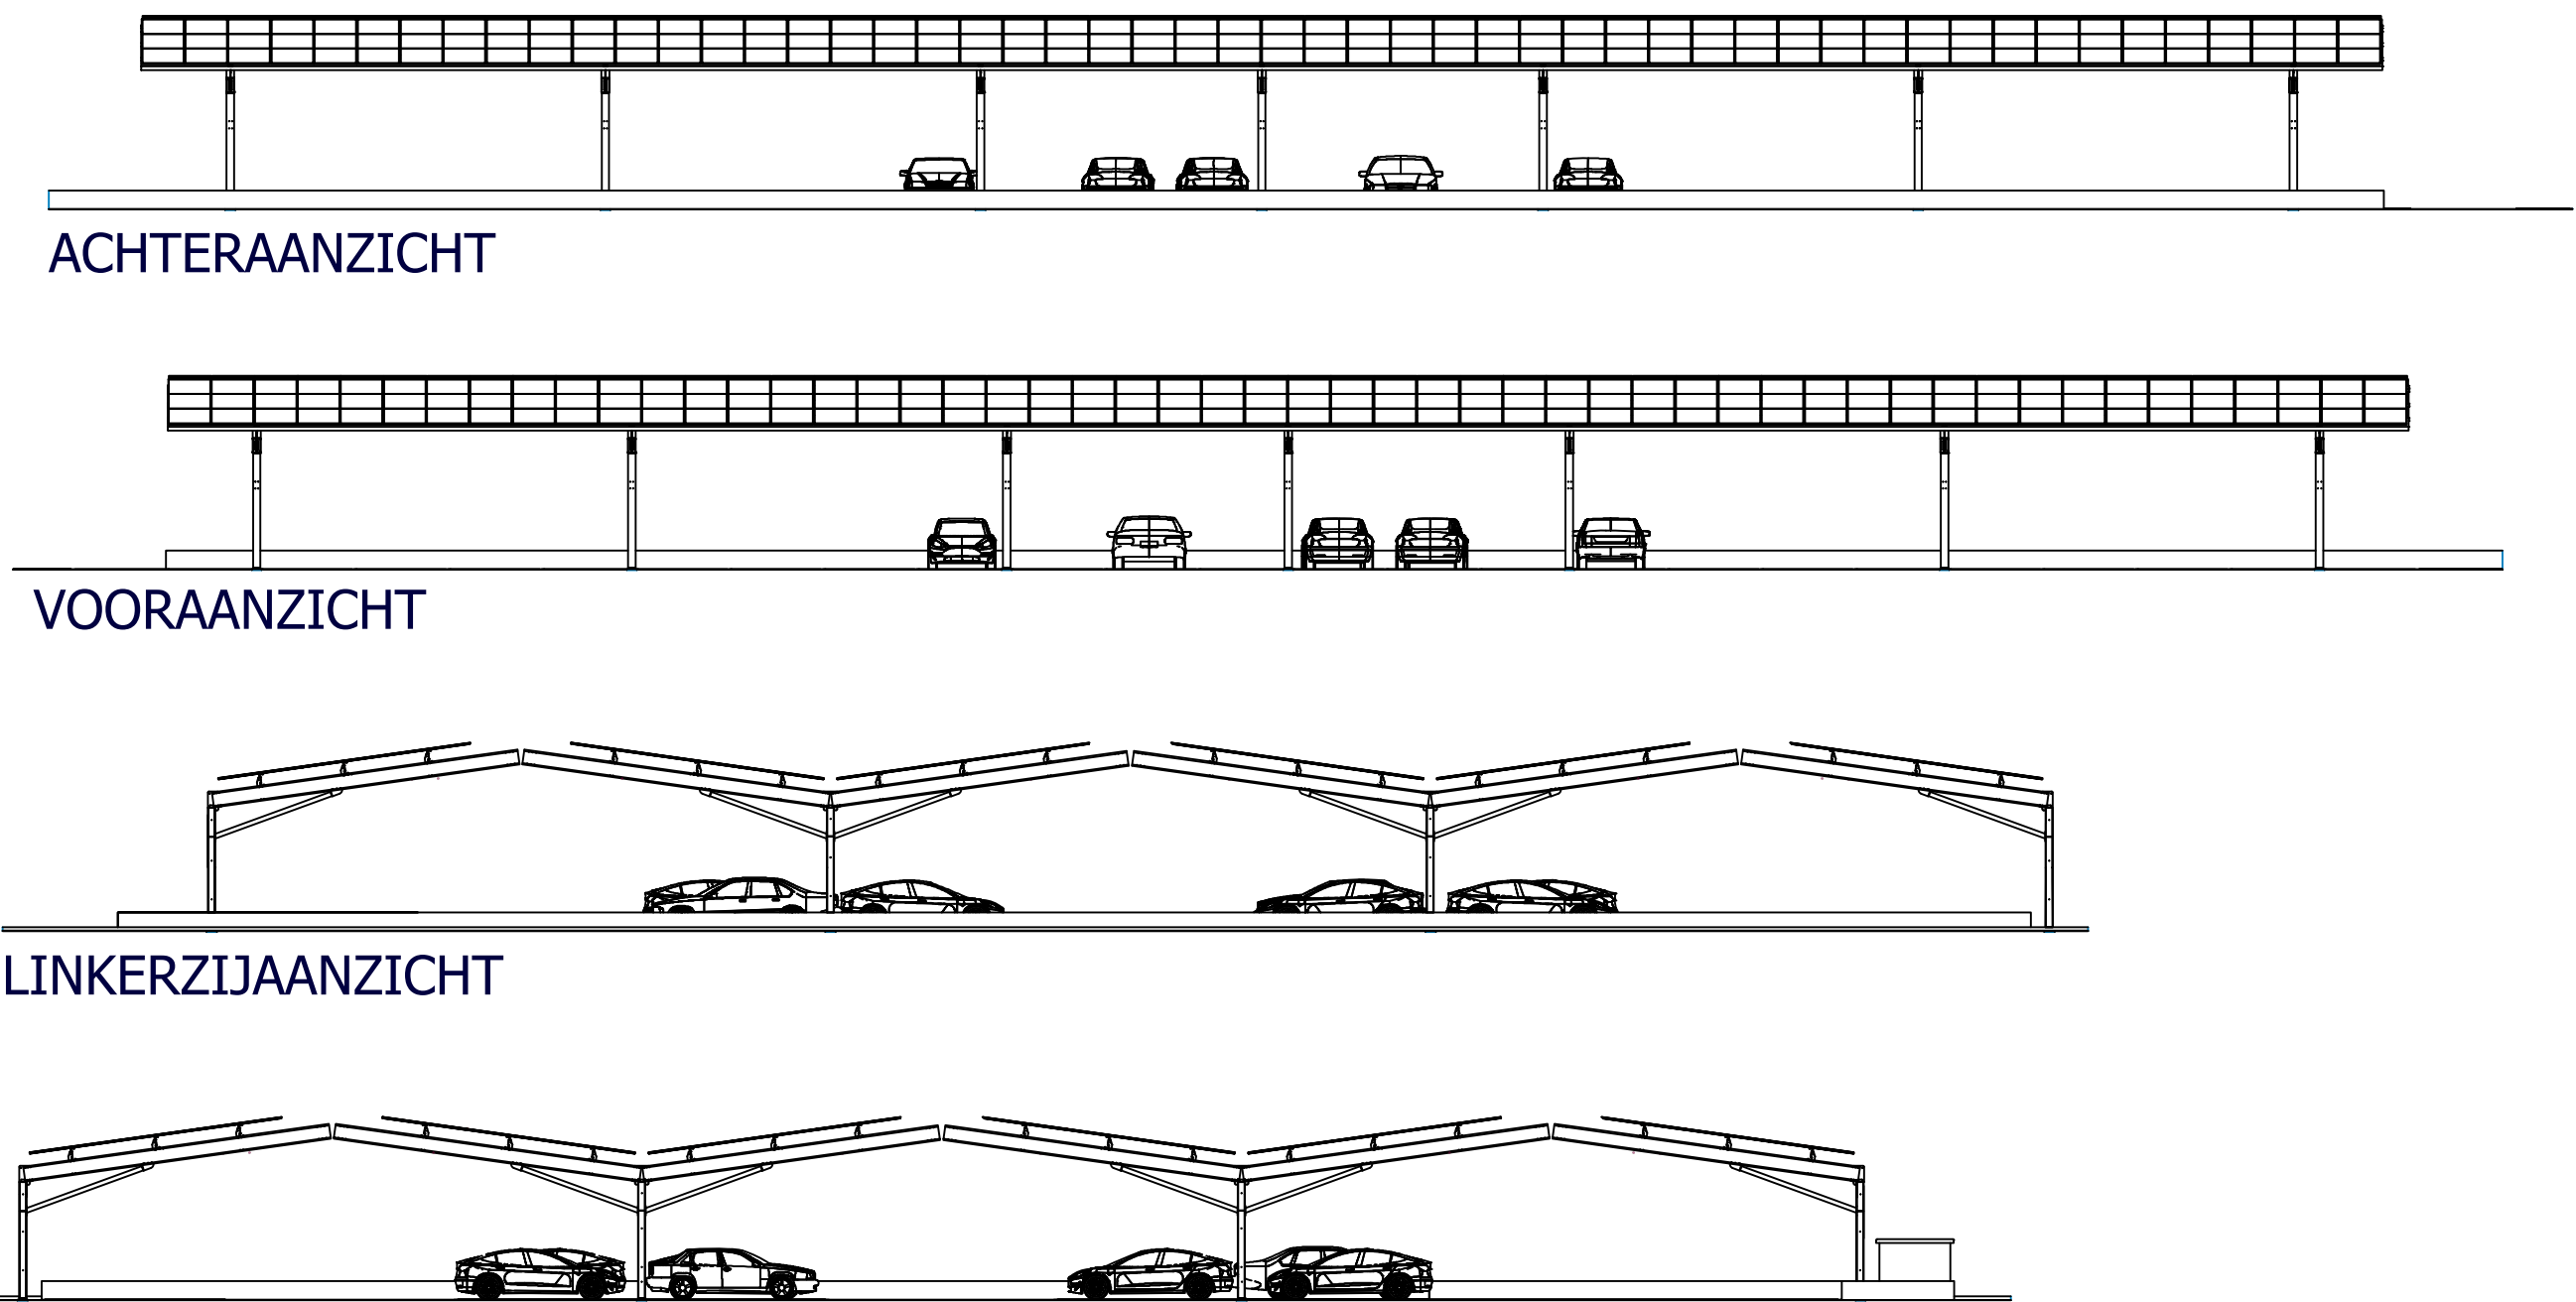

doorsnede M-M




SITUATIE

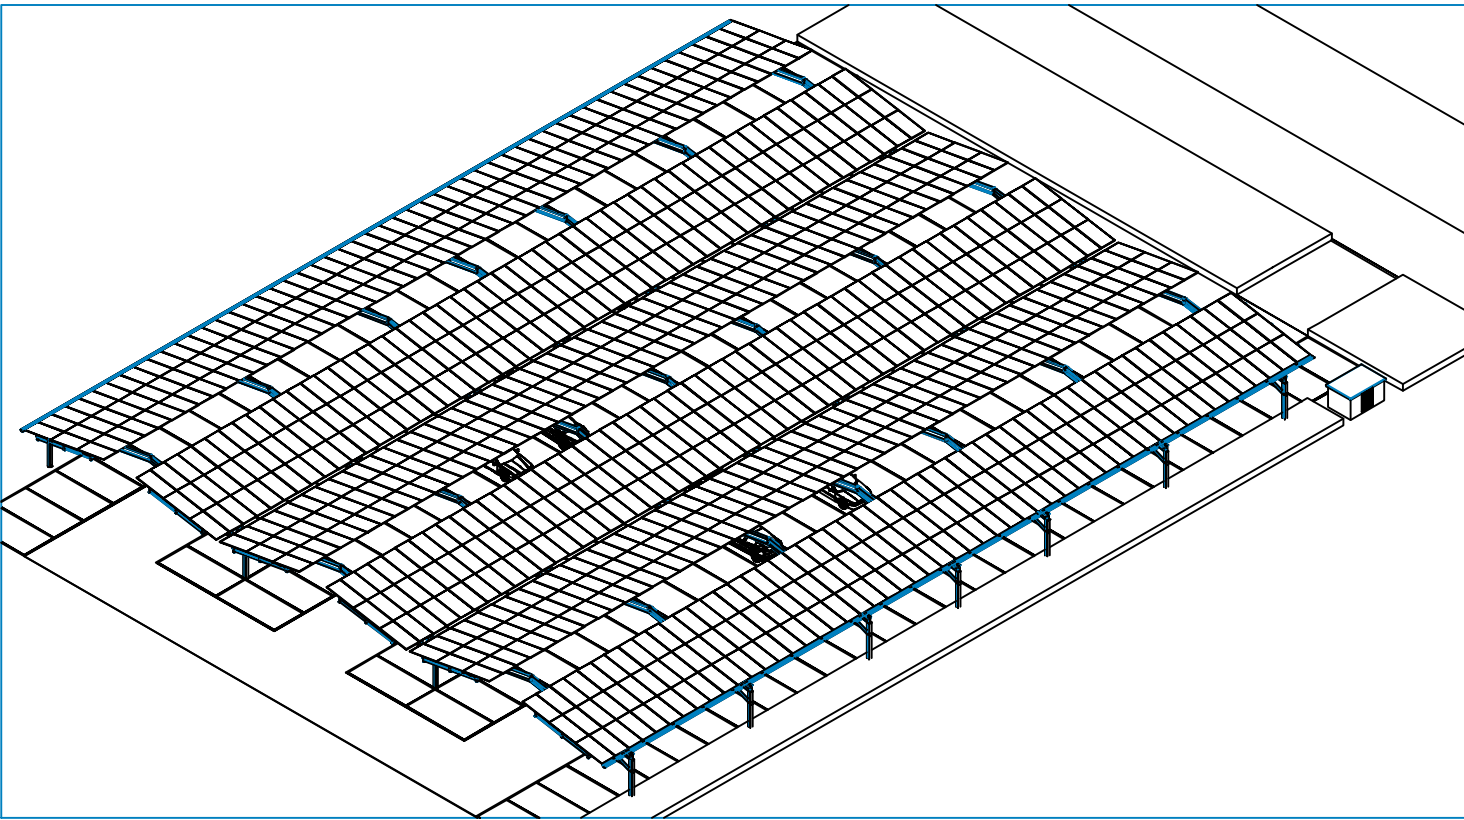

RENVOOI EN KLEUREN	
Frame	verzinkt staal
dak	zonnecollectoren
fundering	heipalen

Get. BW - Solarpartners	Naam solar parking de Kuil	Form A1
Datum 12-10-2022	Klant Solarpartners	Schaal 1 : 200
MORRENSolar bv	Werk Parkeerplaats De Kuil, Bussum	
ceram 17	Ordernummer 21-1133	Rev. F
www.morrensolar.nl	Tekeningnummer 21-1133-C03	
0342 - 840 509		

This drawing is the property of MORRENSolar. It is prohibited to show or copy without written authority of MORRENSolar. All other agreements are subject to the General Terms and Conditions as deposited at the Dutch Chamber of Commerce or can be downloaded from our website.

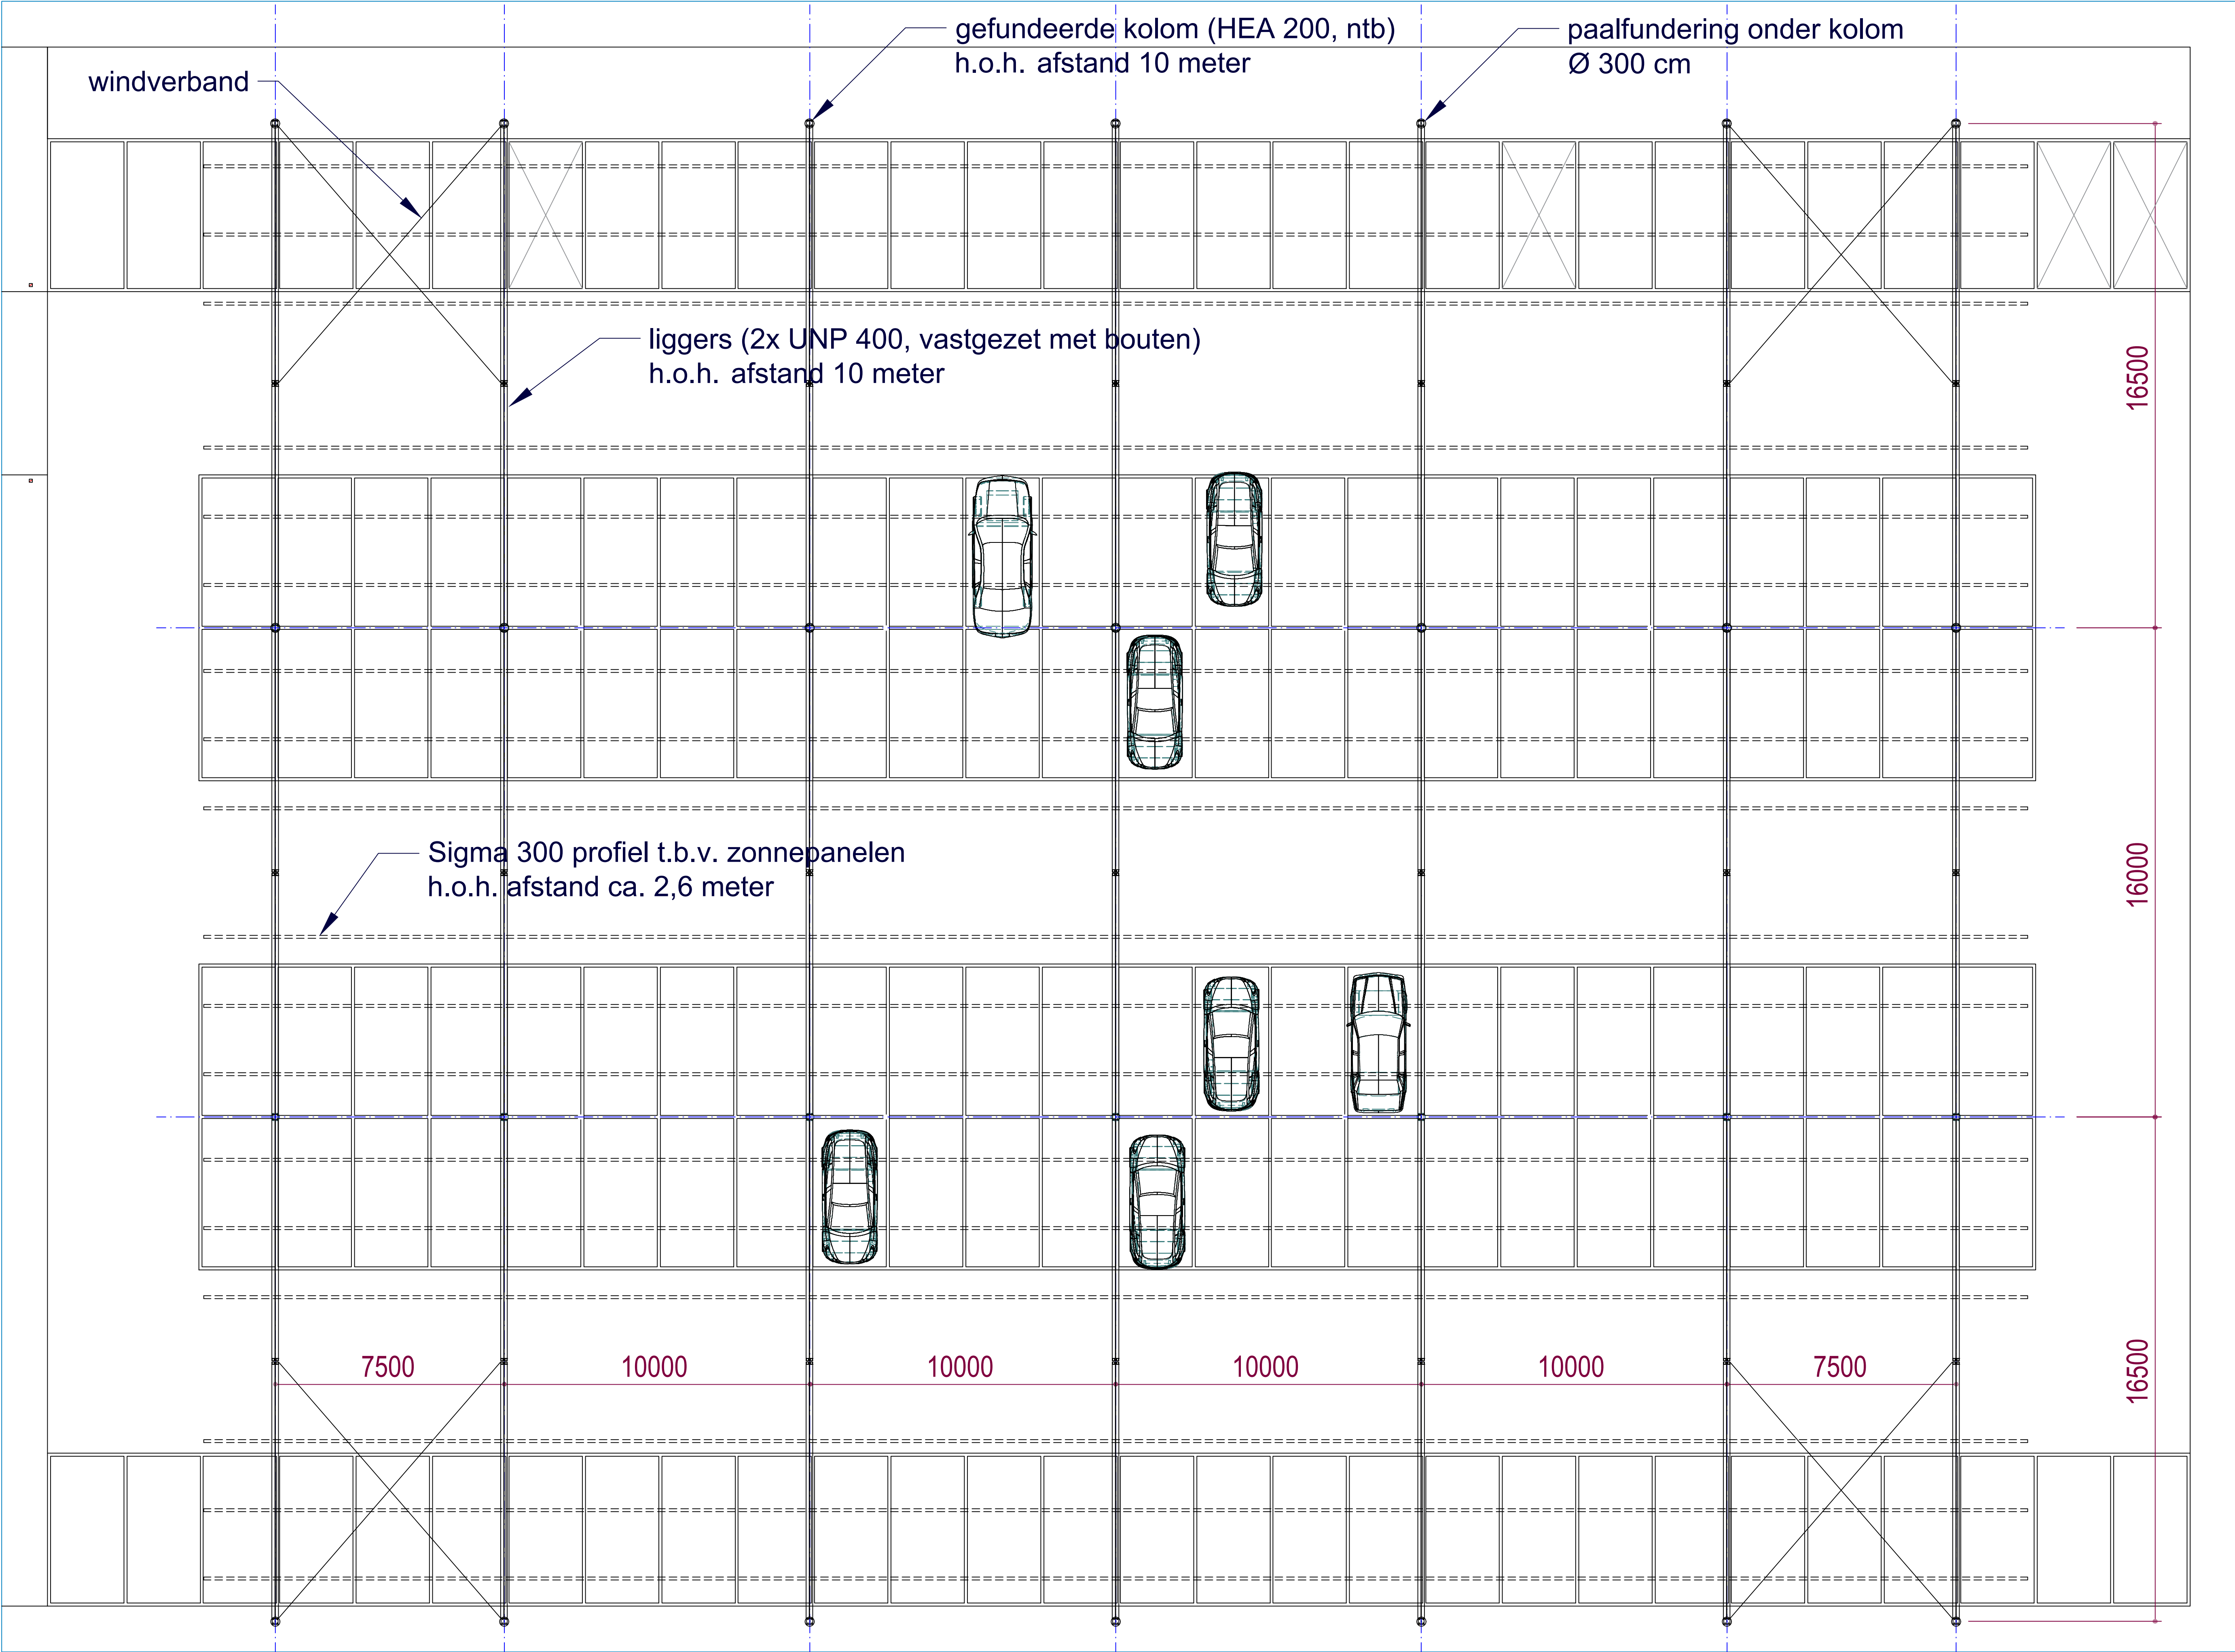

PRINCIPE CONSTRUCTIE - 1 :100

Zie blad 1 voor doorsnede

RENVOOI EN KLEUREN		
Frame	verzinkt staal	
dak	zonnecollectoren	
fundering	heipalen	

Naam solar parking de Kuil		Form A1
Klant Solarpartners		Schaal 1 : 100
Werk Parkeerplaats De Kuil, Bussum		
Ordernummer 21-1133	Tekeningnummer 21-1133-C03	Rev. F
Datum 12-10-2022	Get. BW - Solarpartners	