

## Gemeenteraad Gooise Meren

### Informatieve vragen van feitelijke/technische aard

---

Van : Herman de Hollander, CDA fractie

Datum indiening : 16 maart 2016

Betreft : Ontwerptekening Bredius

Beantwoording wordt standaard op BIS gezet :  (hier aankruisen als u dit **niet** wilt!)

Datum toezending antwoord : 16 maart 2016





---

### Vragen

Kan het ontwerpplan van de Bredius in Muiden ons toegestuurd worden zoals ook toegezegd is tijdens het vragenuur van vorige week?

### Antwoorden college

Zie volgende pagina.

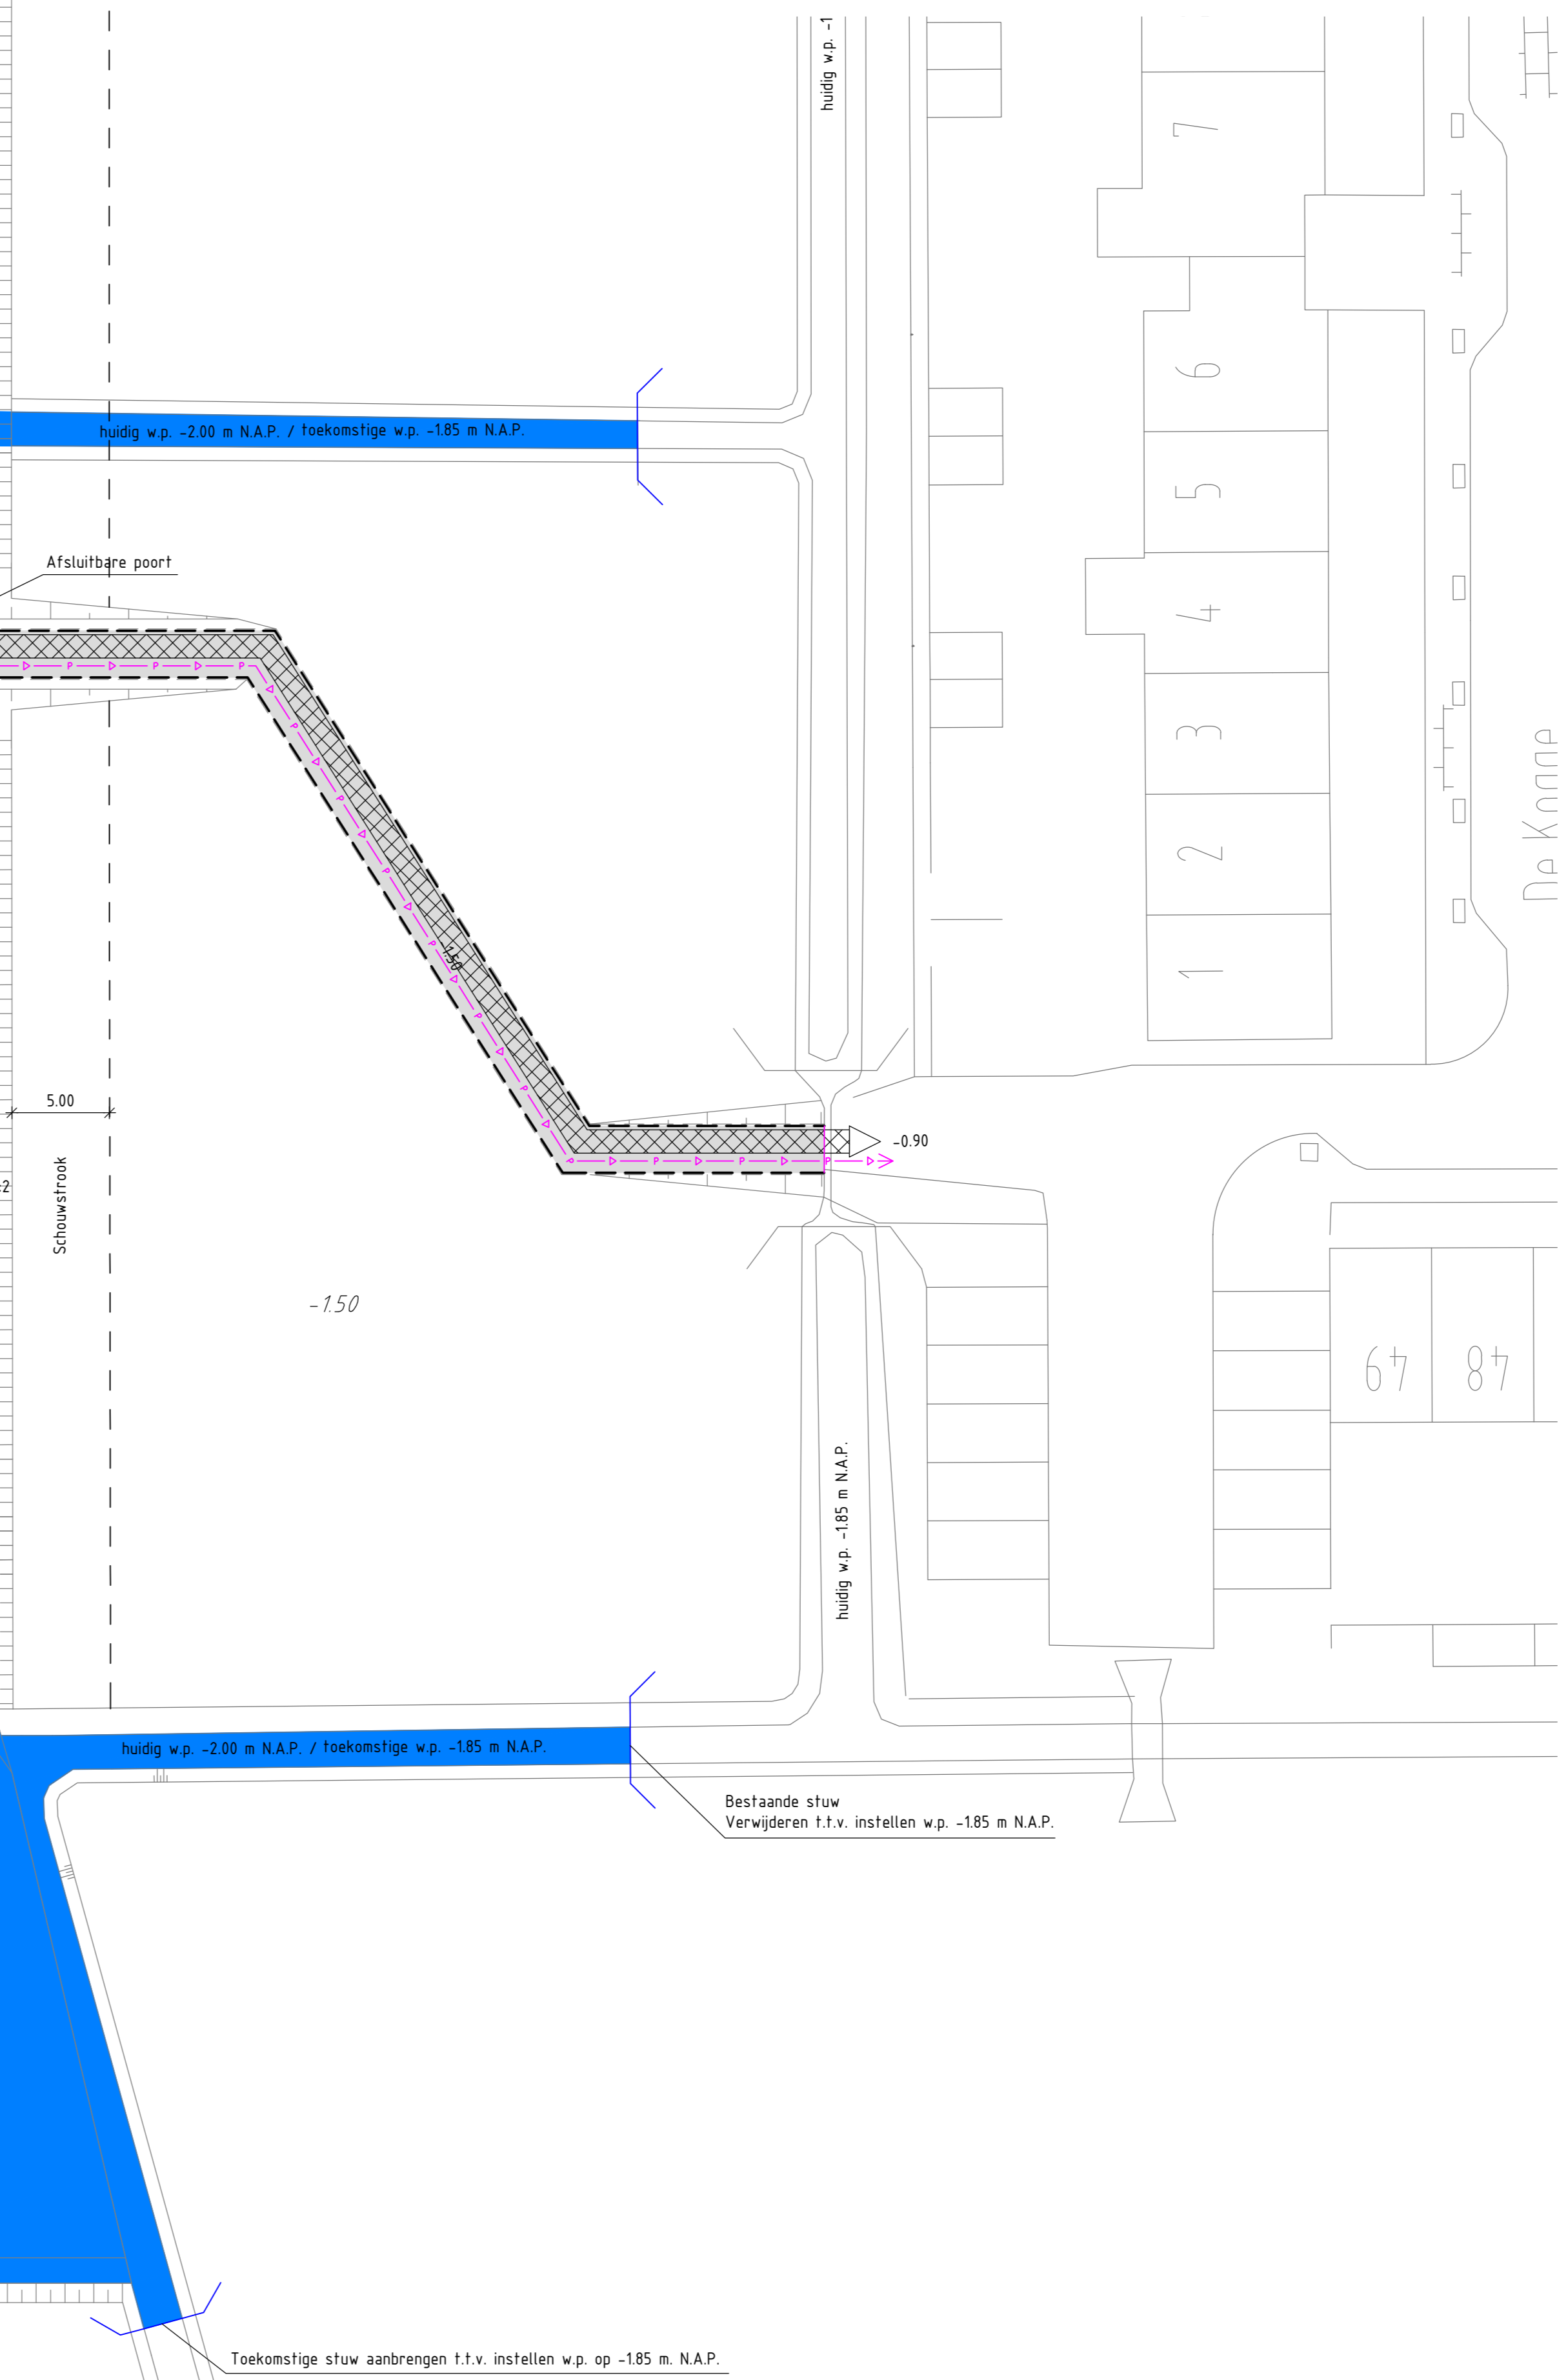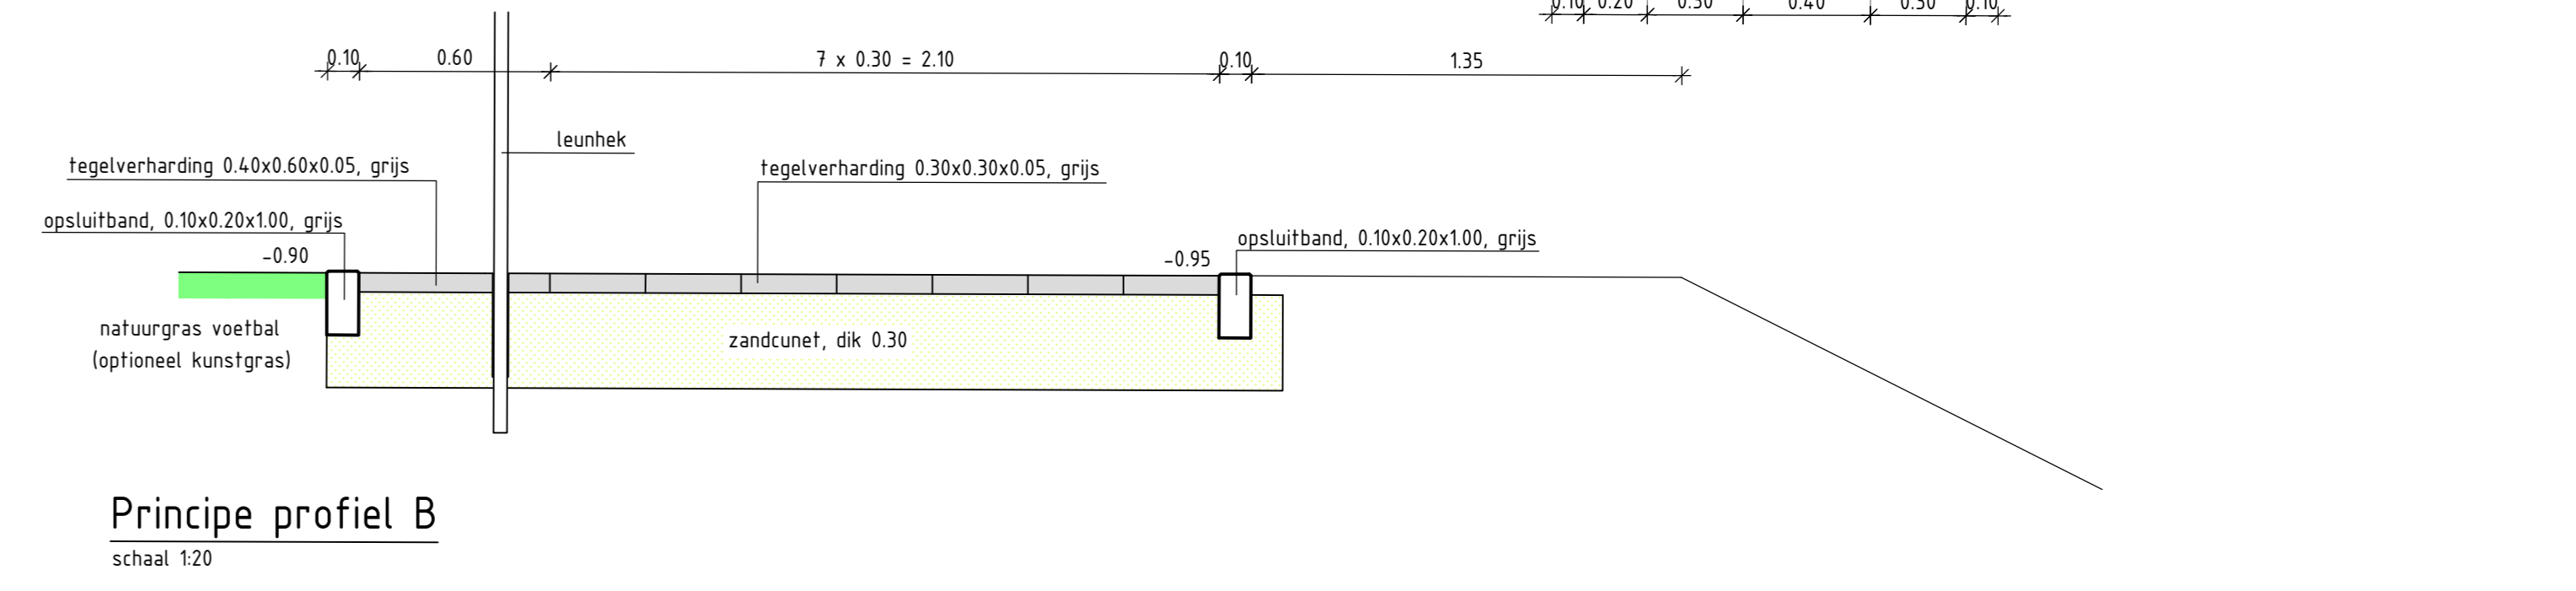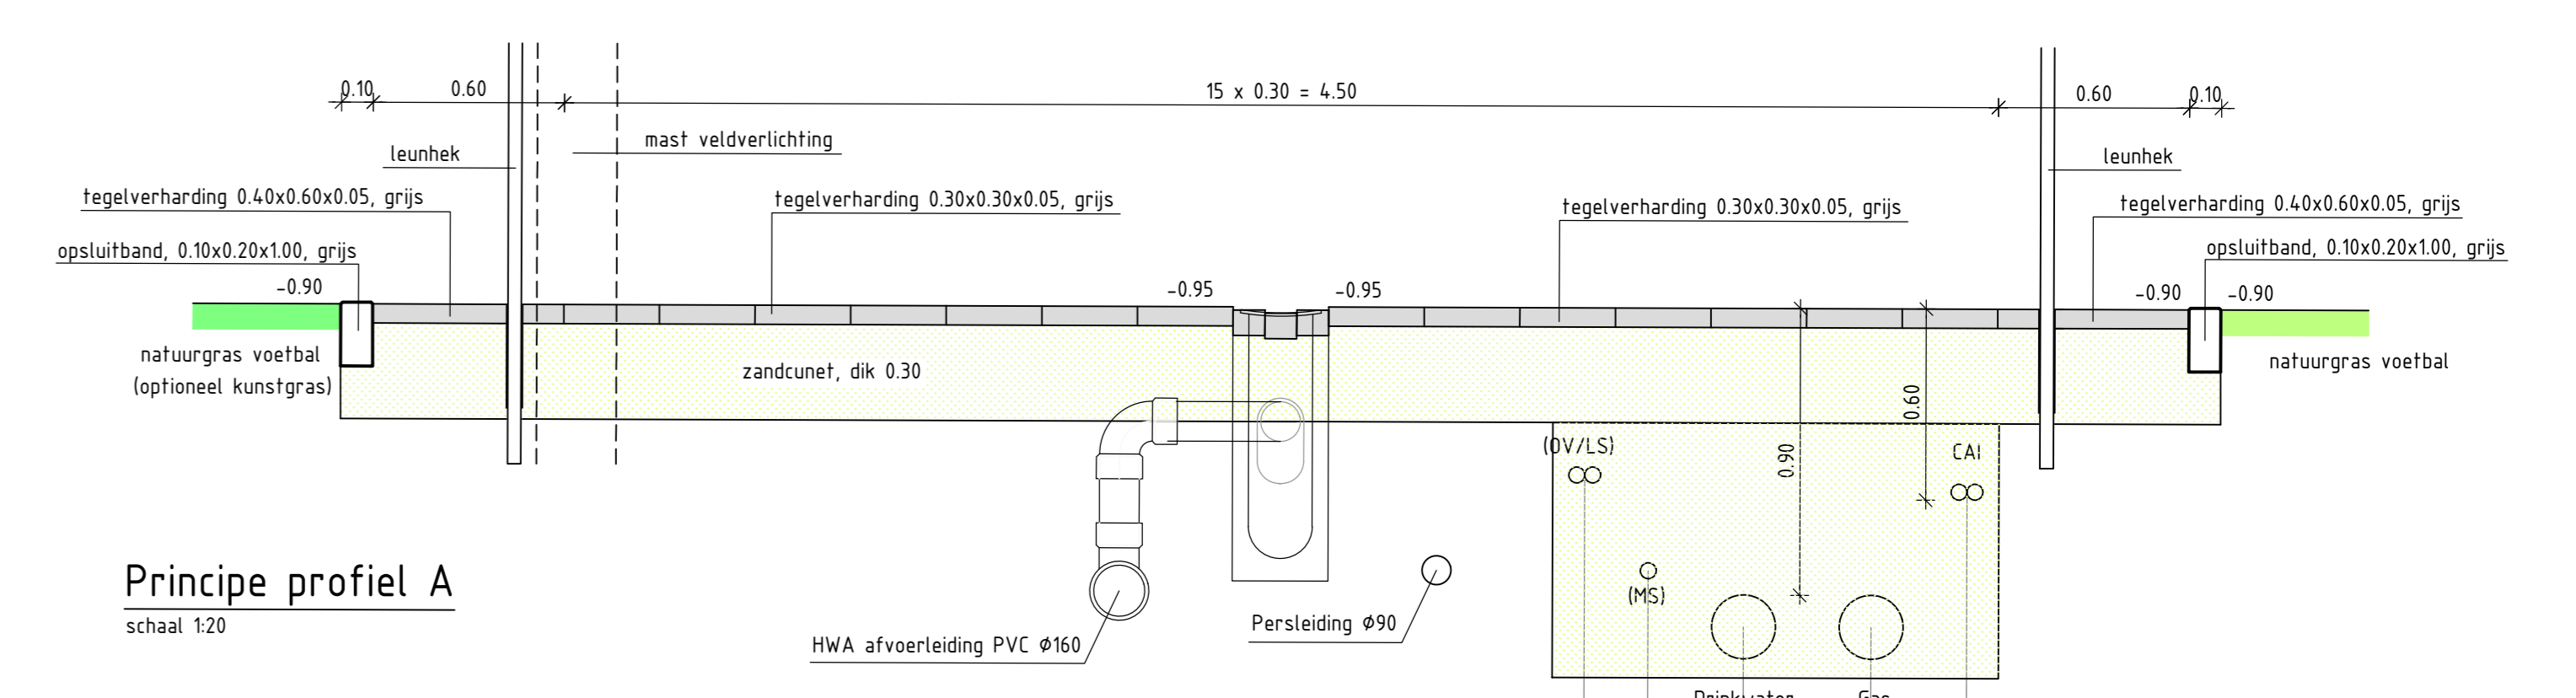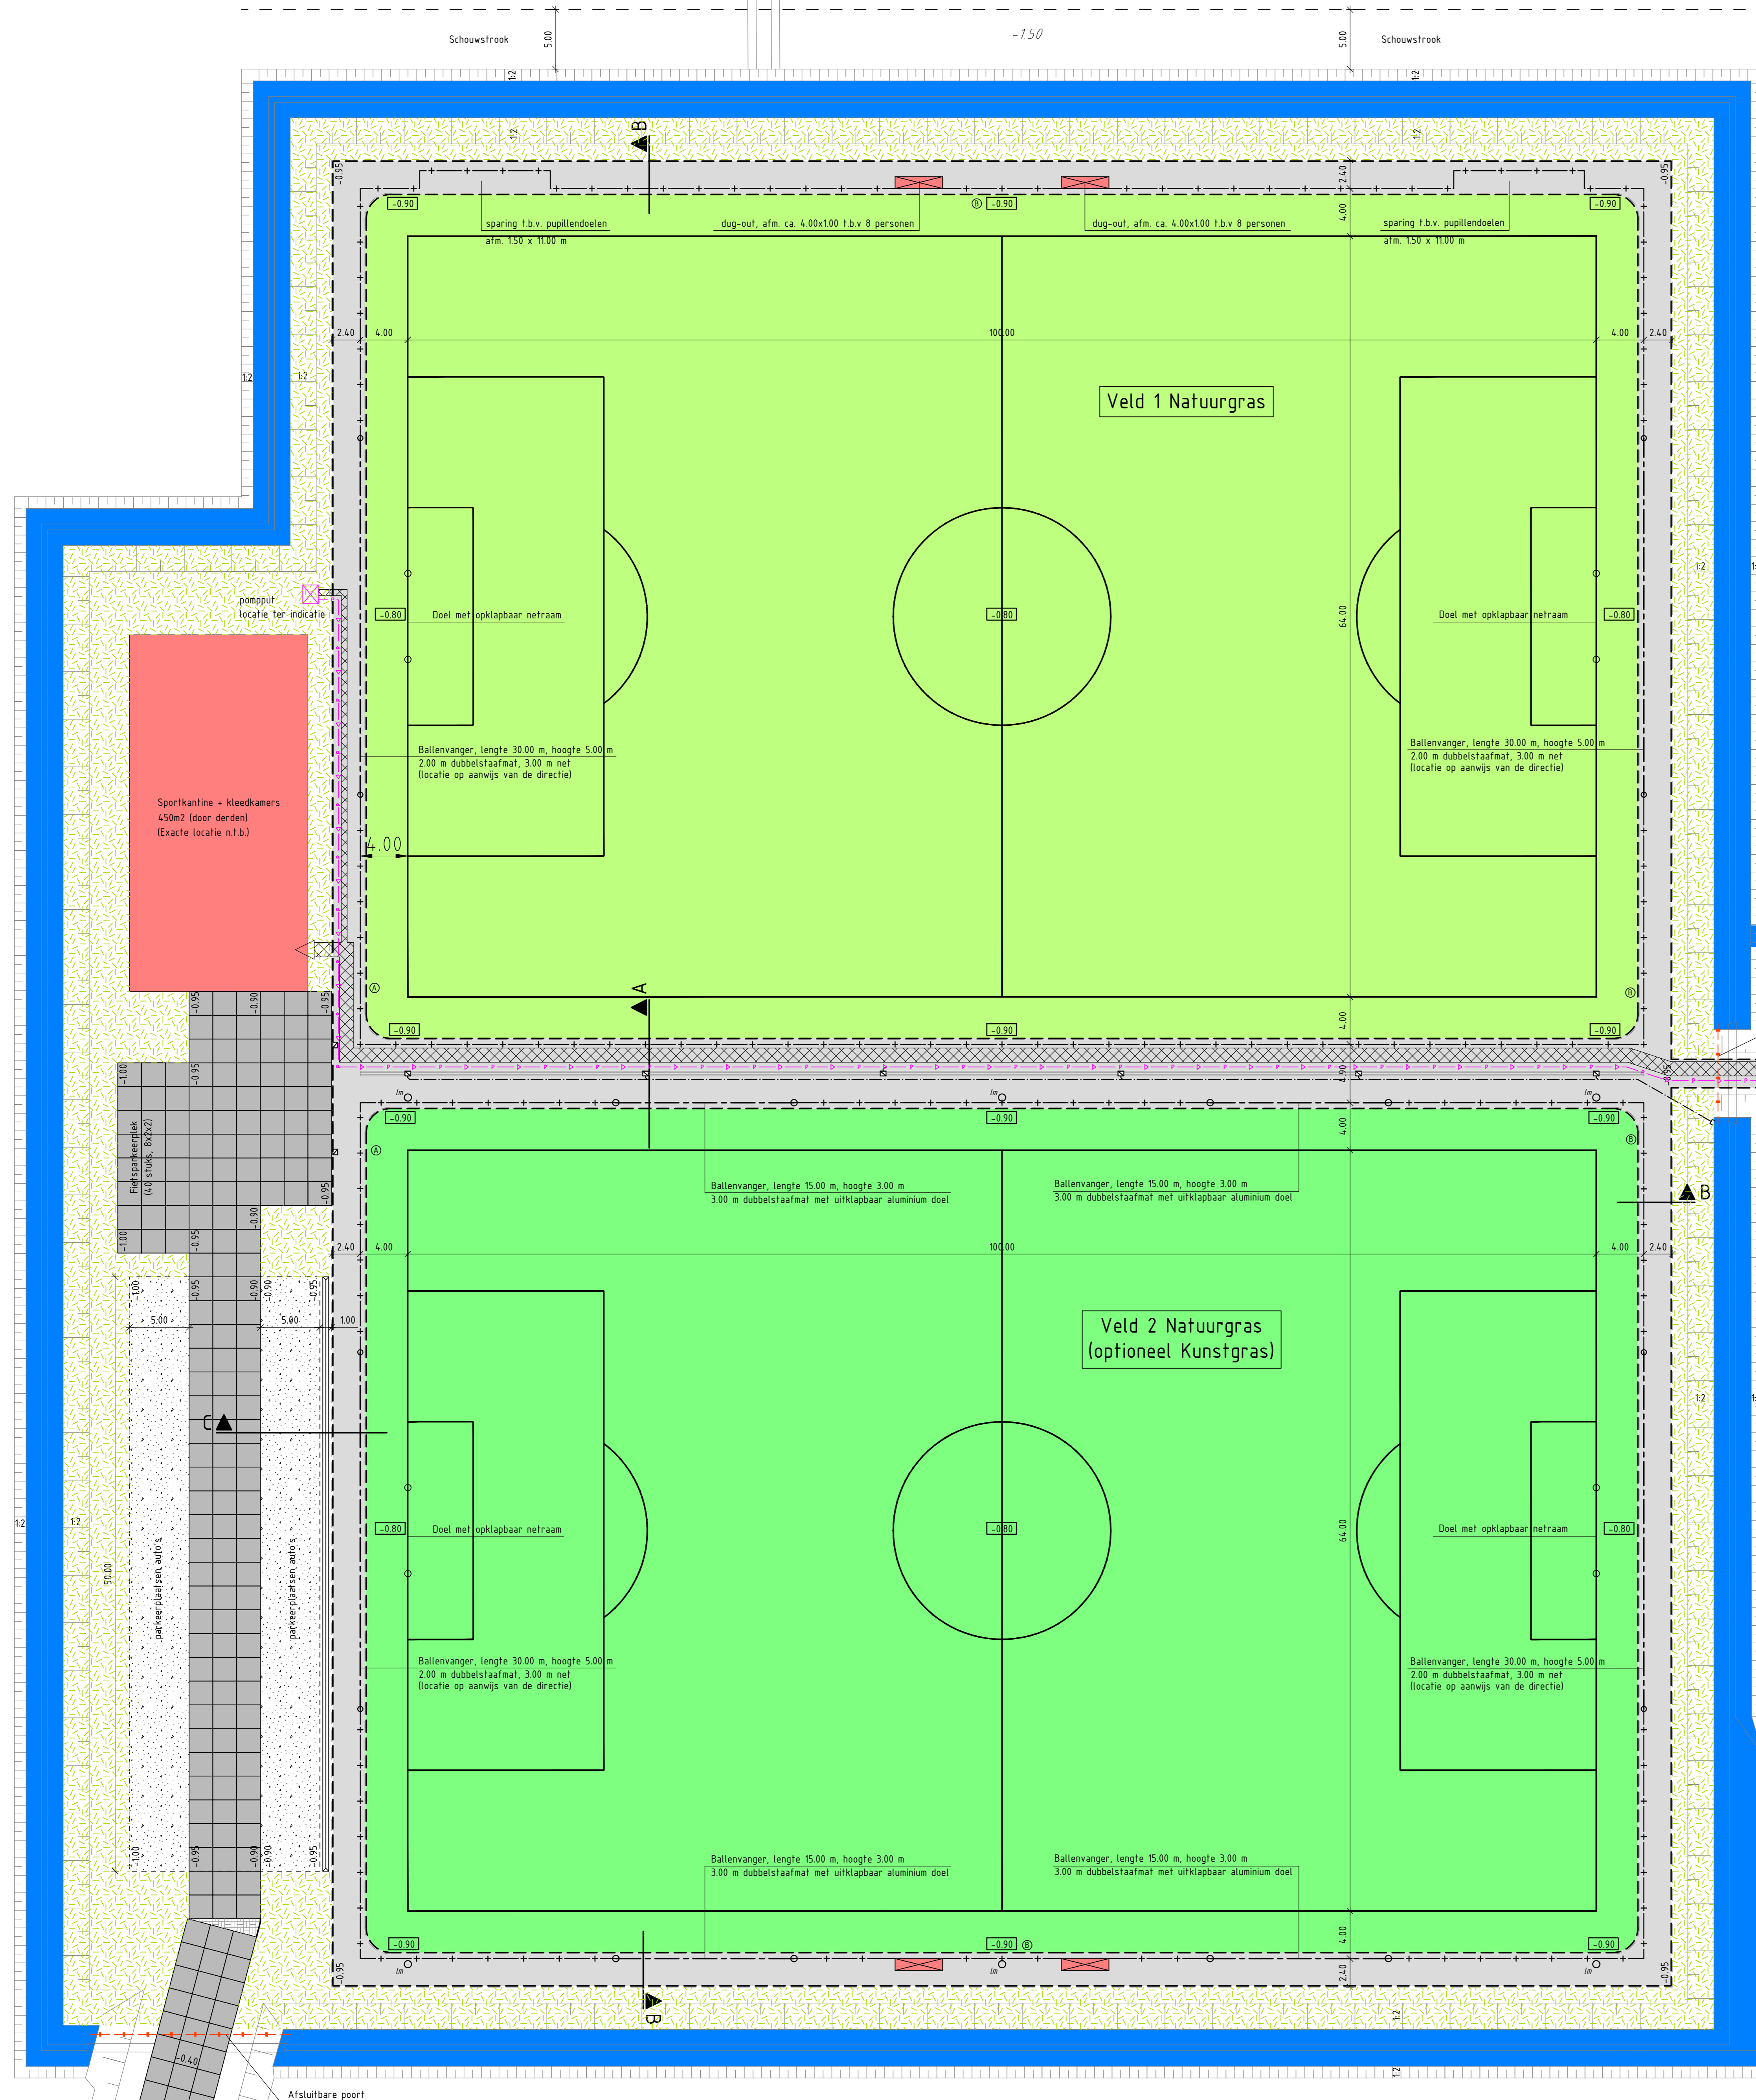

- ### VERKLARING
- bestaande wafergang
  - toekomstige bebouwing
  - terreinhoogte t.o.v. N.A.P.
  - ontwerp hoogte sportvelden t.o.v. N.A.P.
  - aanbrengen opsluitband 0.10x0.20x1.00, kleur grijs
  - aanbrengen betongegels 0.30x0.30x0.08 / 0.40x0.60x0.08m kleur grijs, voor verband zie principeprofiel (halfsteensverband)
  - aanbrengen verharding van prefab industriepaten 2.00x2.00
  - aanbrengen halfverharding van menggranulaat, dikte 0.25 m
  - aanbrengen natuurgasvoetbalveld (optioneel kunstgrasvoetbalveld), incl. benodigde belijning
  - aanbrengen natuurgasvoetbalveld
  - inzaaien terrein, bermen en faluds
  - aanbrengen dug-out
  - aanbrengen leunhek voetbal, staanders met bovenbuis + dubbelsaafmatten, hoogte 1.10
  - aanbrengen ballenvanger
  - aanbrengen dubbele afsluitbare onderhoudspoort, vrije doorgang ca. 3.00 in leunhekwerk
  - aanbrengen enkele afsluitbare looppoort, breedte ca. 1.25 in leunhekwerk
  - aanbrengen veldverlichting
  - aanbrengen afvoertleiding PVC Ø160
  - aanbrengen persleiding Ø90 (locatie pompuit en aansluiting op vrijverval riool n.t.b.)
  - aanbrengen uitstroomvoorziening
  - aanbrengen kolken in molgoot, afm 300x450 mm (Type STR 9737 TBS Soest)

**DEFINITIEF d.d. 04-03-2016**  
 TEKENING OP BASIS VAN MATENPLAN TEK NR. 1409001-T01 d.d. 11-12-2014

MATEN IN METERS, TENZIJ ANDERS AANGEGEVEN  
 MATERIALEN IN MILLIMETERS

GEMEENTE GOOISE MEREN					
SPORTPARK DE BREDIUS, MUIDEN					
NIEUWE SITUATIE, FASE 1					
Tekeningnummer	Rev.	Bereikbaar	Formaat	Schaal	Bak
347354-401		347354-401.dwg	A0-A1	1:250 / 20	
Projectnummer	Projectnaam	Ontwerper	Ontwerpdatum	Gepland	Gepland
Houten	346494	GMS47354-01	04-03-2016	P.N.	

