


Presentatietekening

Herinrichting Koningslaan 221.6A

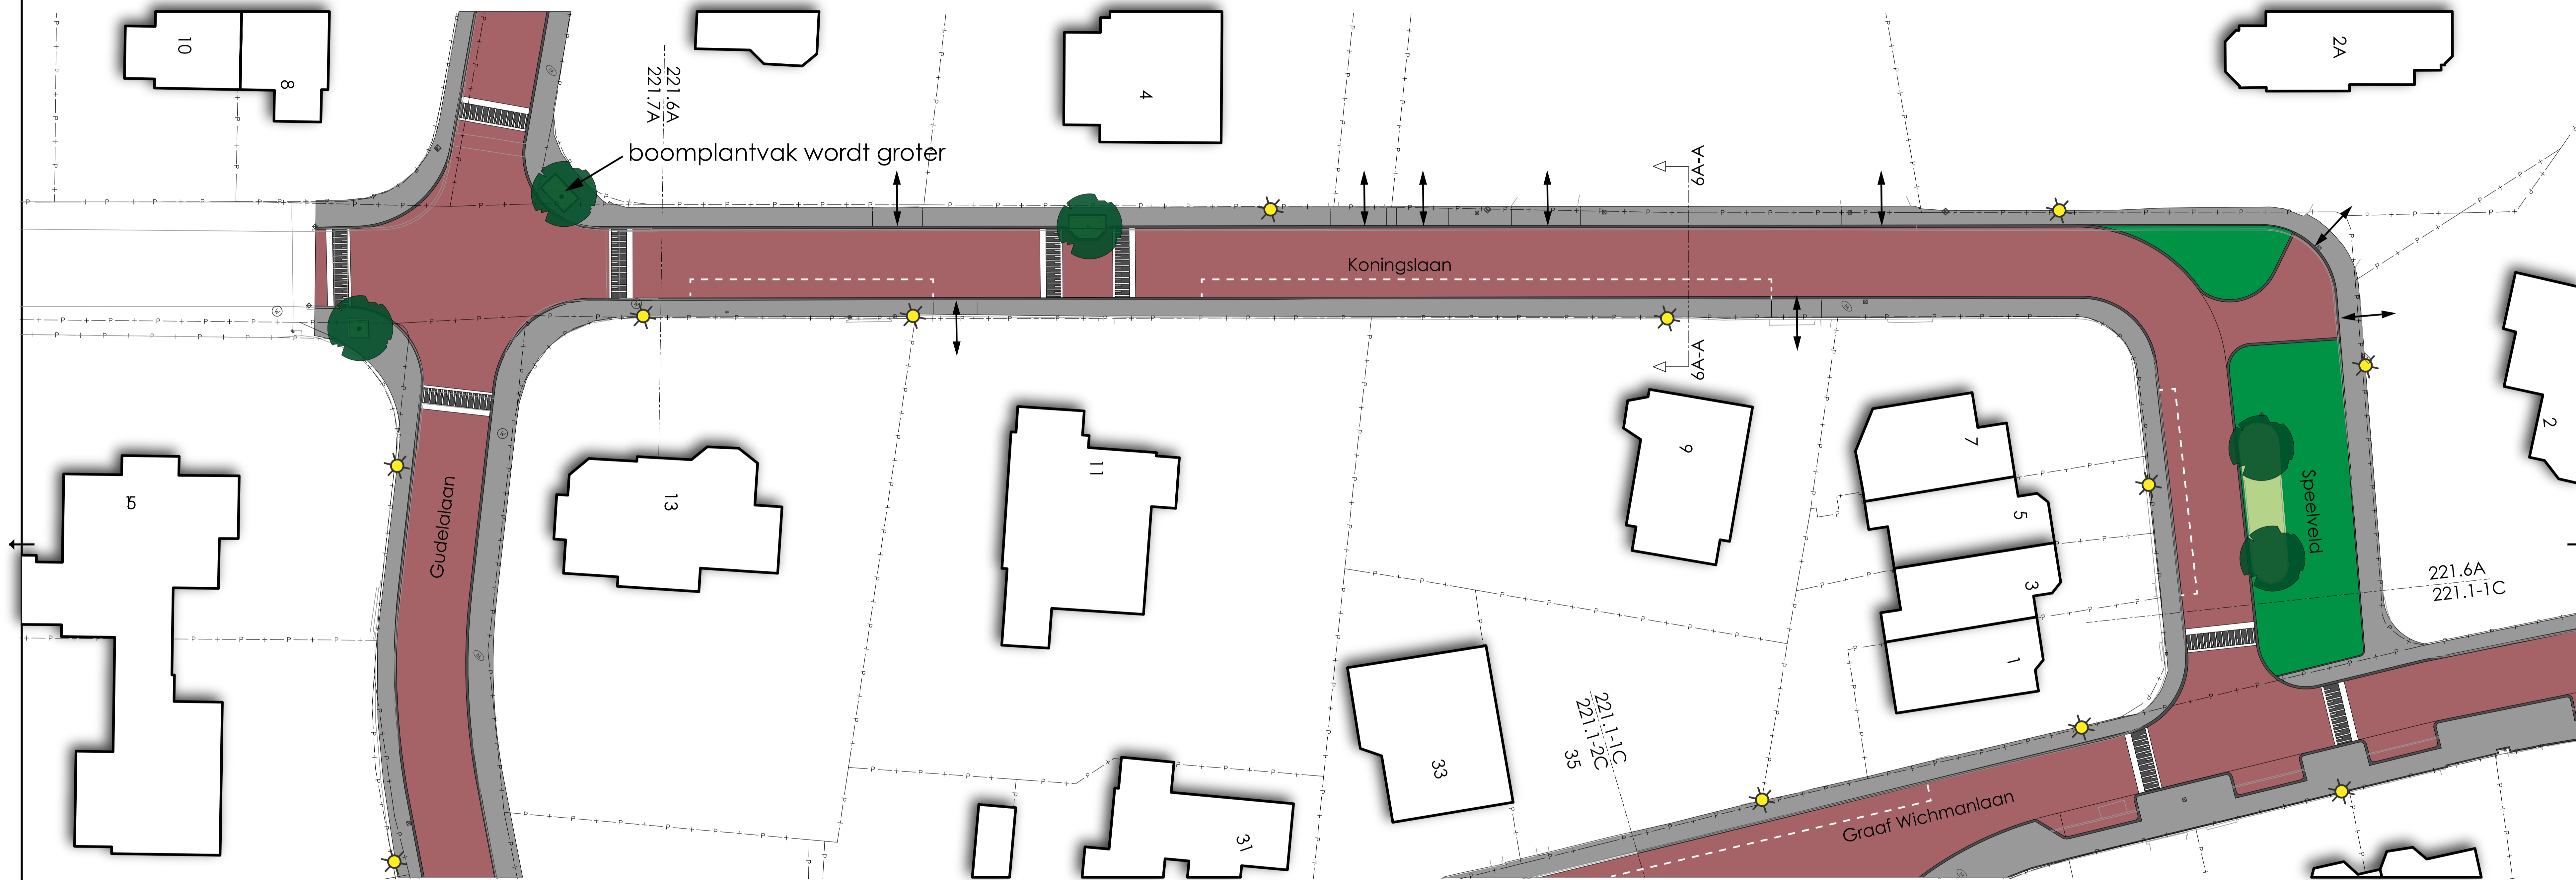

Legenda

- Bestaande bebouwing
- Bestaand groen
- Renovatie groen
- Nieuw groen
- Rijbaan (straatbakstenen)
- Drempel
- Trottoir (gebakken klinkers)
- Parkeervakken (straatbakstenen in elleboogverband)
- Bestaande boom
- Nieuwe boom
- Nieuwe lantaarn
- Inrit
- Kadastrale grens
- Parkeren op rijbaan

Doorsnede

