


GROEN - Participatie mogelijkheden

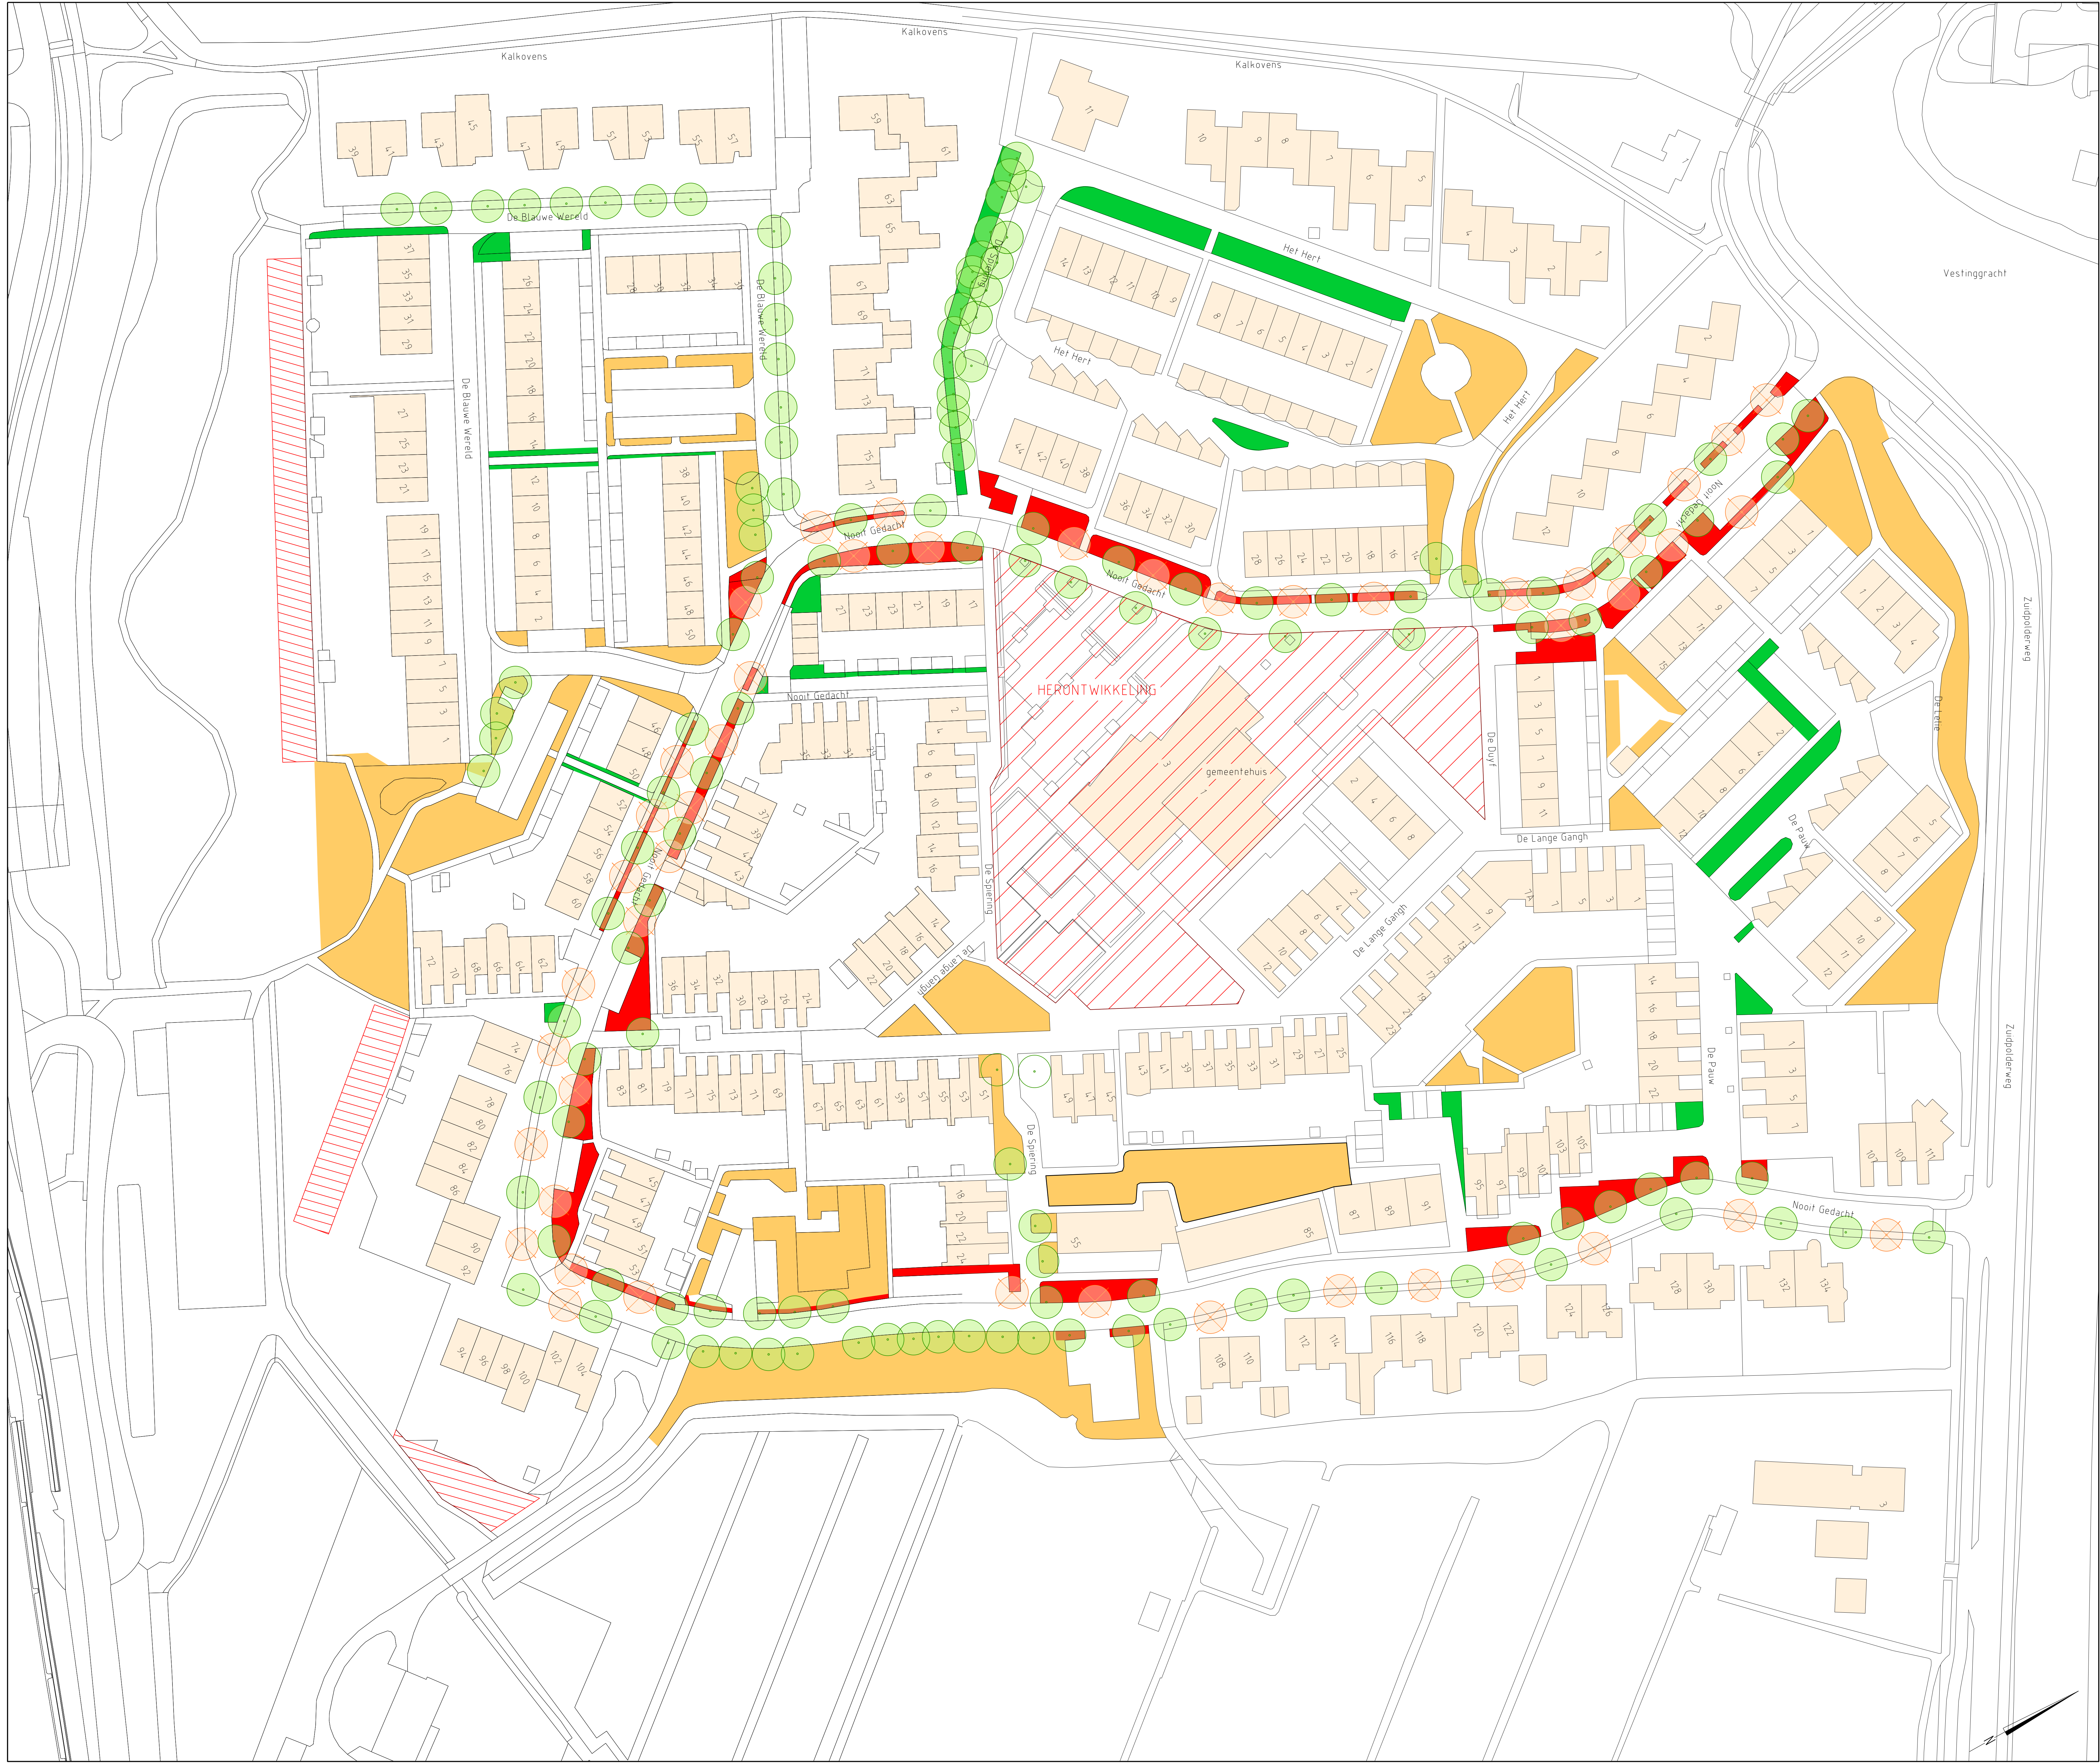

BESTAANDE SITUATIE

- Bestaande situatie
- Bebouwing
- Boom

LEGENDA GROEN

- Wijkgroen - hoofdstructuur handhaven
Geen participatie
- Buurtgroen - meerdere belanghebbenden
(draagvlak)
- Blokgroen - beperkt aantal belanghebbenden
- Bomen bespreekbaar
Bomen Uitdunningsoptie Nooit Gedacht
- Dunnen van bomen in overleg
met de aangrenzende bewoners

Maten in meters, tenzij anders vermeld
Diameters in millimeters, tenzij anders vermeld
Hoogtematen in meters t.o.v. N.A.P., tenzij anders vermeld

| Wijk | Datum | Get. | Omschrijving |
|------|-------|------|--------------|
| | | | |

| | | | |
|---|--|------------------------------|--|
| Project Onderhoud Mariahoeve Muiden en Eikenlaan Muidenberg | | Besteknummer: | |
| Opdrachtgever: Gemeente Gooise Meren | | Gec. (opdrachtgever): | |
| Omschrijving: Groenplan Mariahoeve Wat hebben we? | | Oec. (controleur): | |

| | | |
|--|----------------------------------|-----------------------------|
| Openbare ruimte en infrastructuur Prins Mauritslaan 17, 4141 JC Leerdam Postbus 75, 4140 AB Leerdam T +31 (0)6 63 96 96 W www.rps.nl | Projectnummer: 1600048A00 | Formaat: A0 |
| | Projectleider: P. Hoekman | Schaal: 1:500 |
| | Auteur: L. Twigt | Status: Definitief |
| | Fase: Voorlopig ontwerp | Datum: 25-06-2018 |
| | Logo opdrachtgever: | Blad: 2 van 6 bladen |
| Nummer: 1600048A03-002 | | Wijk: |