


SITUATIE 1

Schaal 1:200

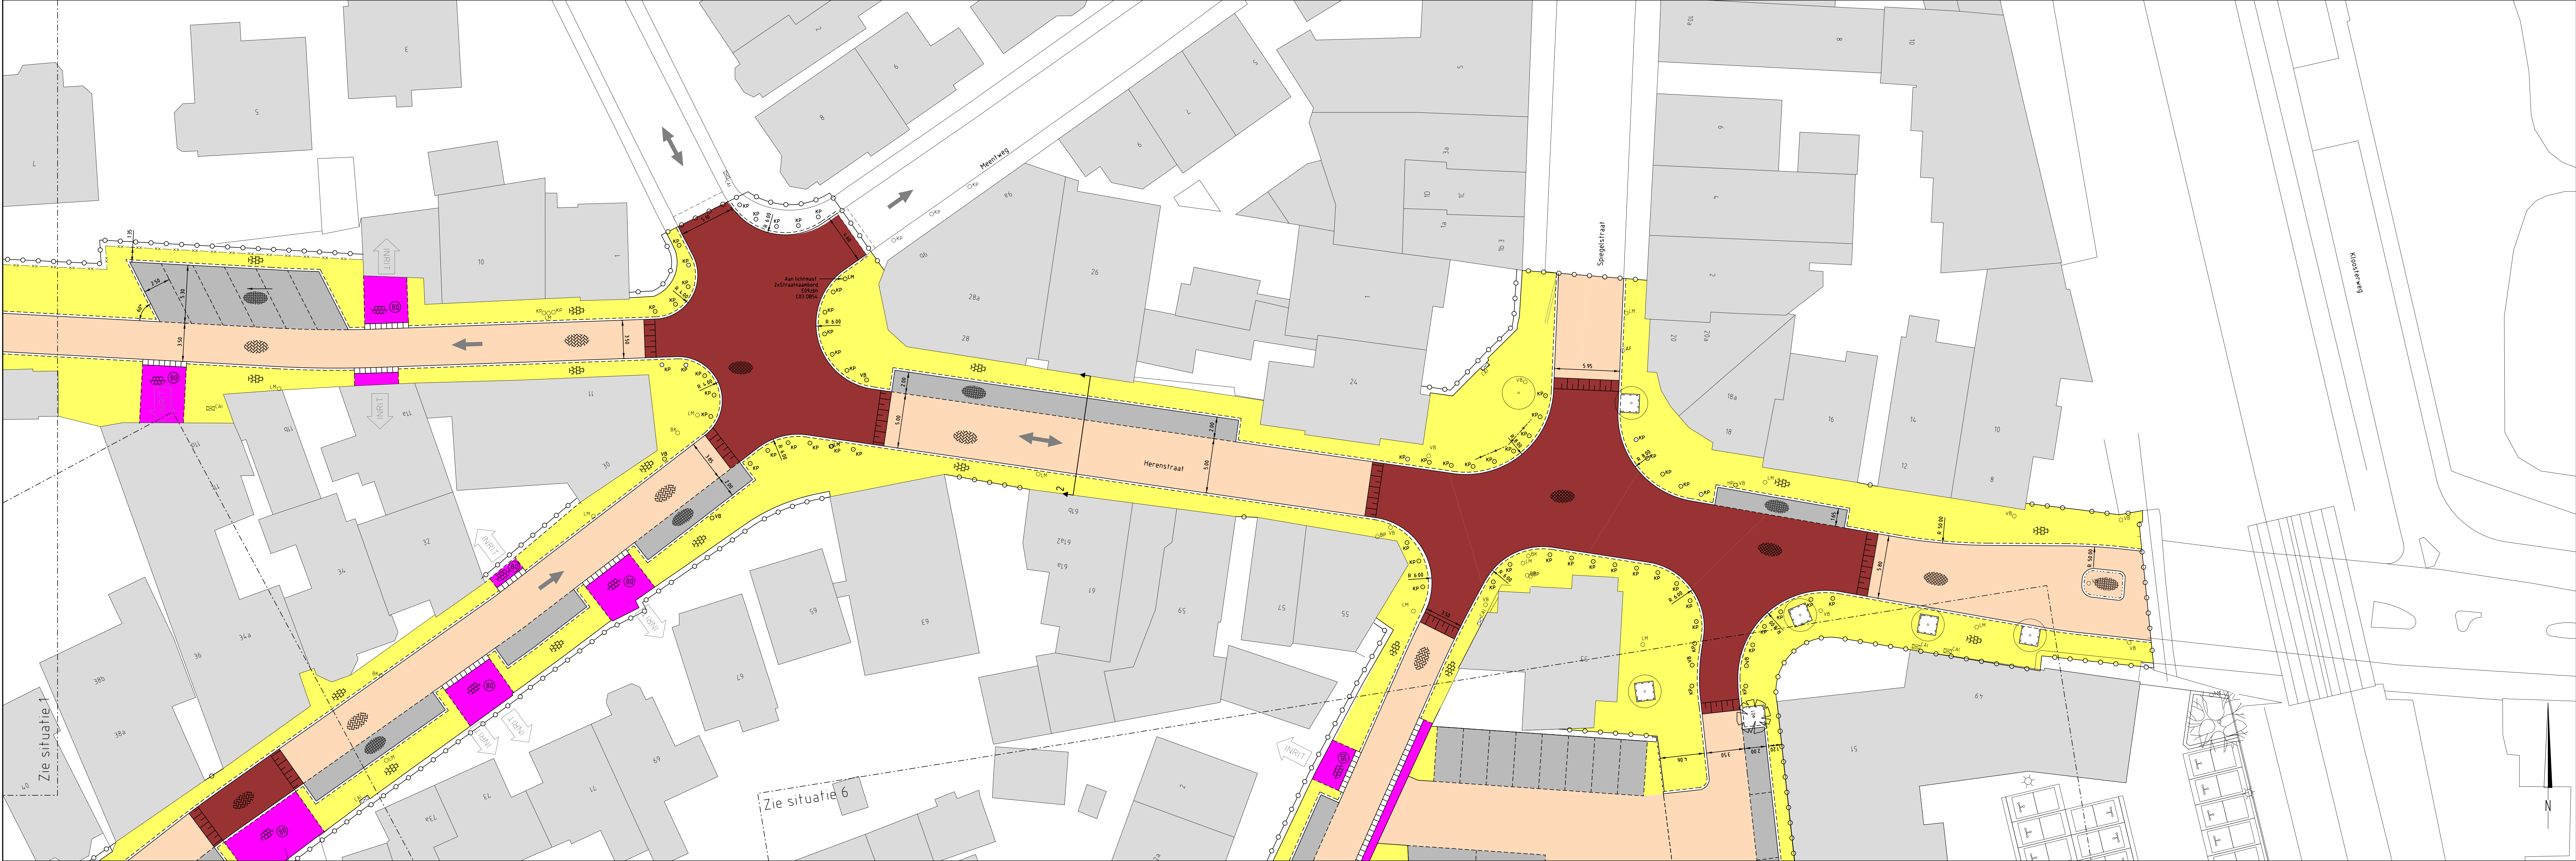

SITUATIE 2


Schaal 1:200

BESTAANDE SITUATIE

- Bestaande situatie
- Bebouwing
- Kadastrale grens
- Gemeentegrens
- Kunststof paal
- Houten paal
- Betonnen paal
- Brandkraan
- Lichtmast
- Afvalbak
- Verkeersbord
- Verkeersbord
- AI-kast
- Zitbank
- Muur (metselwerk)
- Boom
- Struik
- Rijrichting

NIEUWE SITUATIE

- Werkgrens
- Tegels 300x300x45 mm halfsteensverband
- Tegels 300x300x80 mm halfsteensverband (fornageen)
- Straatbaksteen keperverband
- Betonstraatsteen elleboogverband
- Betonstraatsteen keperverband
- Trottoirband 180/200x250 mm
- RWS-band 15/225x250 mm
- Opsluitband 100x200 mm
- Inritband
- Molgot
- Materialaafscherming
- Boomrandbanden
- Kunststof paal
- Verkeersbord, met nummer(s)
- Lichtmast
- Fietsenrek
- Boom
- Gras (speelplaats)

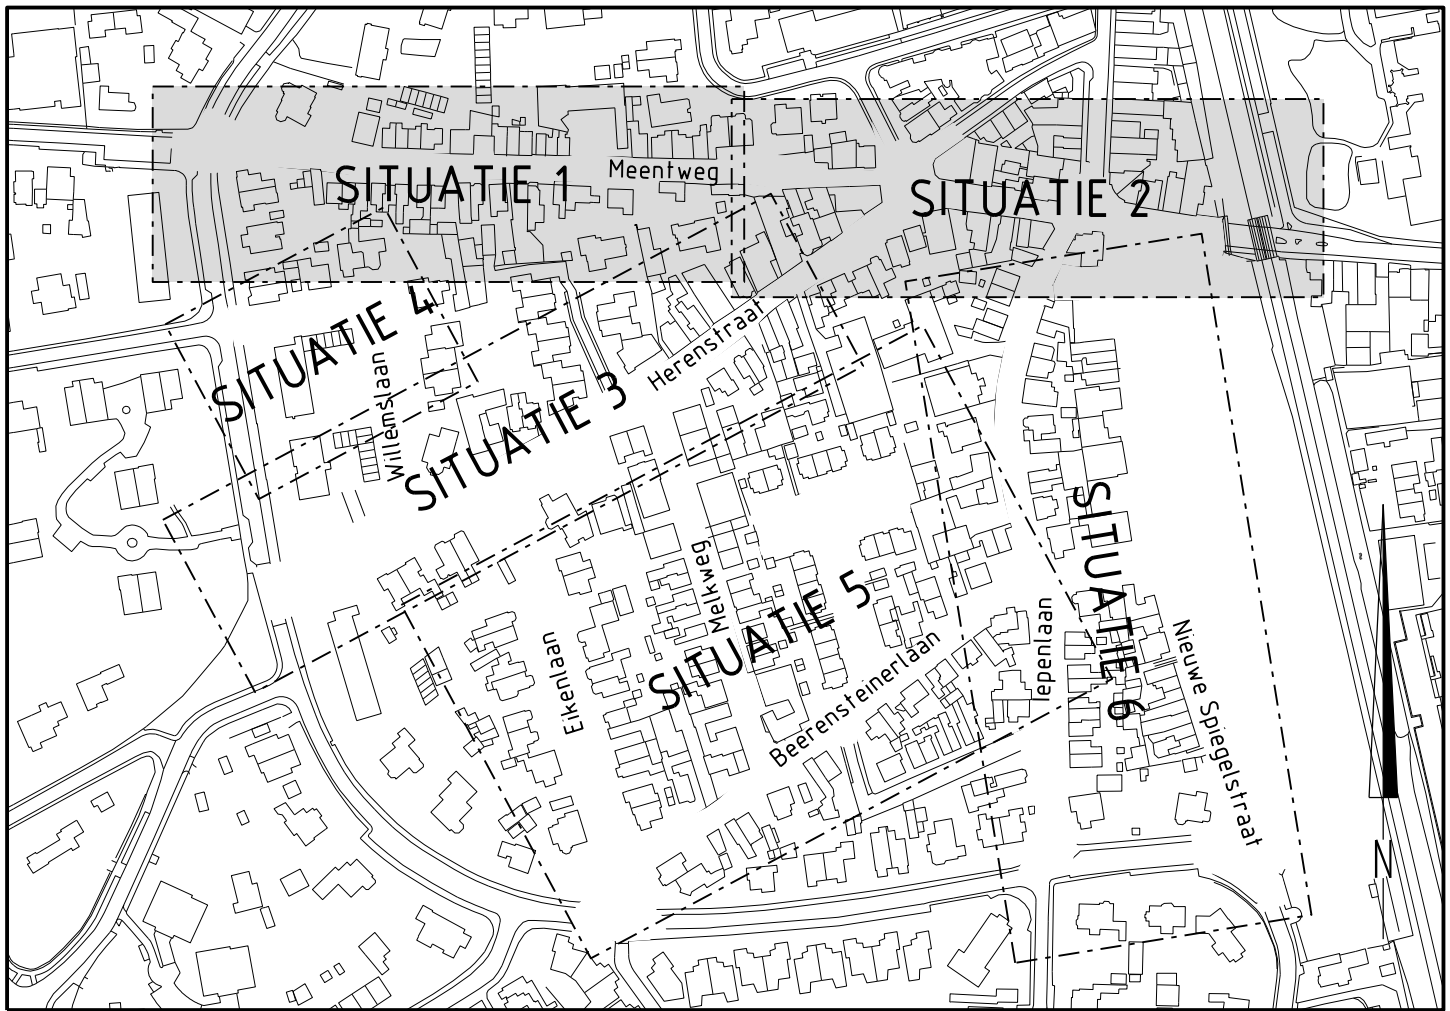

SITUATIE

Schaal 1:3000

Maten in meters, tenzij anders vermeld
Diameters in millimeters, tenzij anders vermeld
Hoogten in meters t.o.v. N.A.P., tenzij anders vermeld
Ligging bestaande kabels en leidingen ter indicatie ingetekend

A	5-2-2018	L. Twigt	
Wb:	Datum	Get.	Omschrijving:

Project: Riolisvervanging en herinrichting Beerensteinerlaan en omgeving	Beleidsnummer:
Opdrachtgever: Gemeente Goorse Meren	Gec. (projectleider) Gec. (controleur) niet gecorrigeerd
Omschrijving: Presentatie Voorlopig ontwerp Meentweg en Herengstraat Situatie 1 en 2 van 6	

RPS Openbare ruimte en infrastructuur Postbus 1000 1210 AA Amsterdam T 020 614 0000 W www.rps.nl	Projectnummer: 1600695A00 Projectleider: P. Hoekman Auteur: L. Twigt Fase: VO Logo opdrachtgever: gm gemeente goorsemeren	Formaat: A0+ Schaal: 1:200 Status: Concept Datum: 30-06-2016 Blad: 1 van 5 bladen Wap: 1600695A00-401 A
---	--	---