


VERHARDING

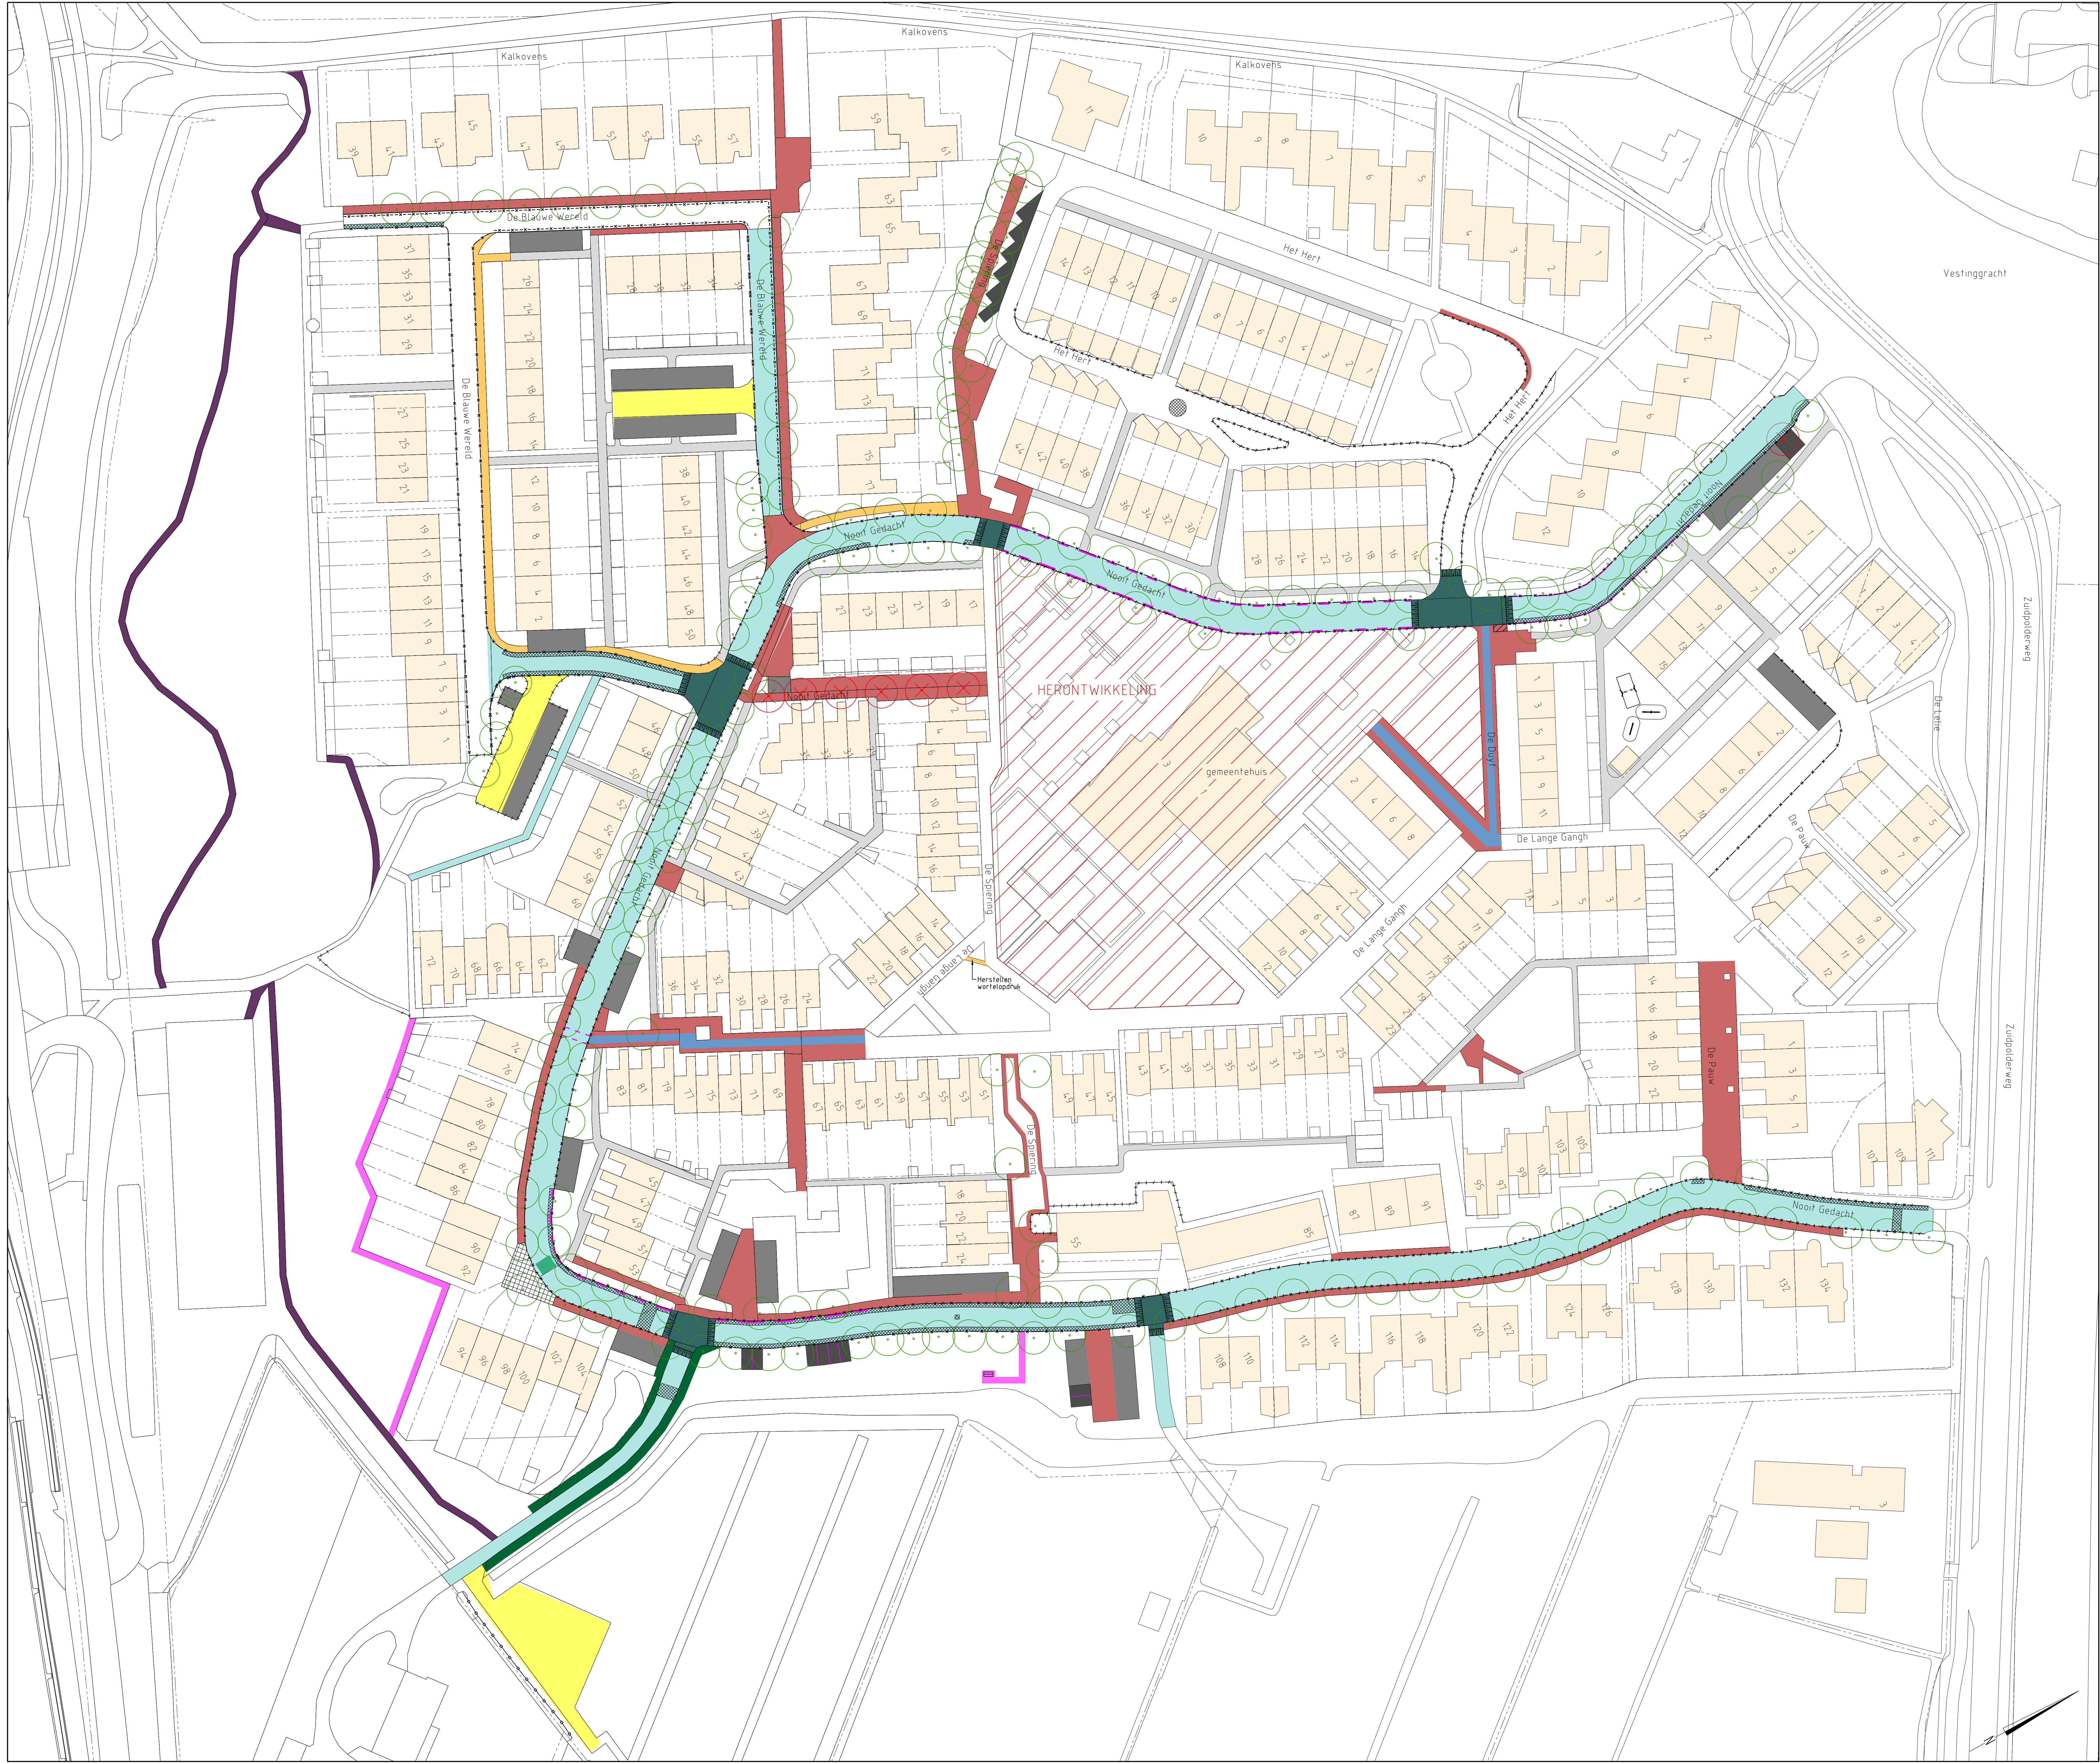

BESTAANDE SITUATIE

- Bestaande situatie
- Bebouwing
- Kadastrale grens
- Boom

NIEUWE SITUATIE

- Verwijderen betongtoeg
- Verwijderen goottegel
- Vervangen betongtoeg door moigoot (gestrate goot van straatbakstenen)
- Vervangen goottegel door moigoot (gestrate goot van straatbakstenen)
- Herstellen asfalt (bakfreen en aanbrengen asfalt)
- Vervangen betonstraatstenen door asfalt
- Frezen en aanbrengen deklaag
- Herstraten (ideel) straatbakstenen
- Aanbrengen straatbakstenen
- Vervangen asfalt paden door straatbakstenen
- Vervangen asfalt paden door betontegels
- Herstraten (ideel) betontegels
- Aanbrengen trottoir - betontegels
- Herstraten betonstraatstenen
- Aanbrengen drempels - betonstraatstenen Plateau 30 km/ur
- Aanbrengen betonstraatstenen
- Vervangen grasbetontegels door betonstraatstenen
- Herstraten natuursteen keien
- Herstellen halververharding
- Aanbrengen markering 1-1 streep geel conform bestaand (parkeerverbod)
- Aanbrengen damwand
- Te knippen boom
- Verwijderen groenafzethekjes
- Zitbank

Maten in meters, tenzij anders vermeld  
Diameters in millimeters, tenzij anders vermeld  
Hoogtematen in meters t.o.v. N.A.P., tenzij anders vermeld

Wijc	Datum	Get.	Omschrijving

Project: Onderhoud Mariahoeve Muiden en Eikenlaan Muiderberg		Besteknummer:
Opdrachtgever: Gemeente Gooise Meren		
Omschrijving: Voorlopig ontwerp verhardingen Mariahoeve Muiden		
Gec. (opdrachtgever):		Oec. (ontwerper):

Openbare ruimte en infrastructuur  
Prins Mauritslaan 17, 4141 JC Leiden  
Postbus 75, 4100 AB Leiden  
T +31 (0) 78 65 96 96  
W www.rps.nl

Projectnummer: 1600048A00  
Projectleider: P. Hoekman  
Auteur: L. Twigt  
Fase: Voorlopig ontwerp  
Logo opdrachtgever:

Formaat: A0  
Schaal: 1:500  
Status: Definitief  
Datum: 25-06-2018  
Blad: 1 van 6 bladen  
Nummer: 1600048A03-001  
Wijc: