



Situatie
Schaal: 1 : 500

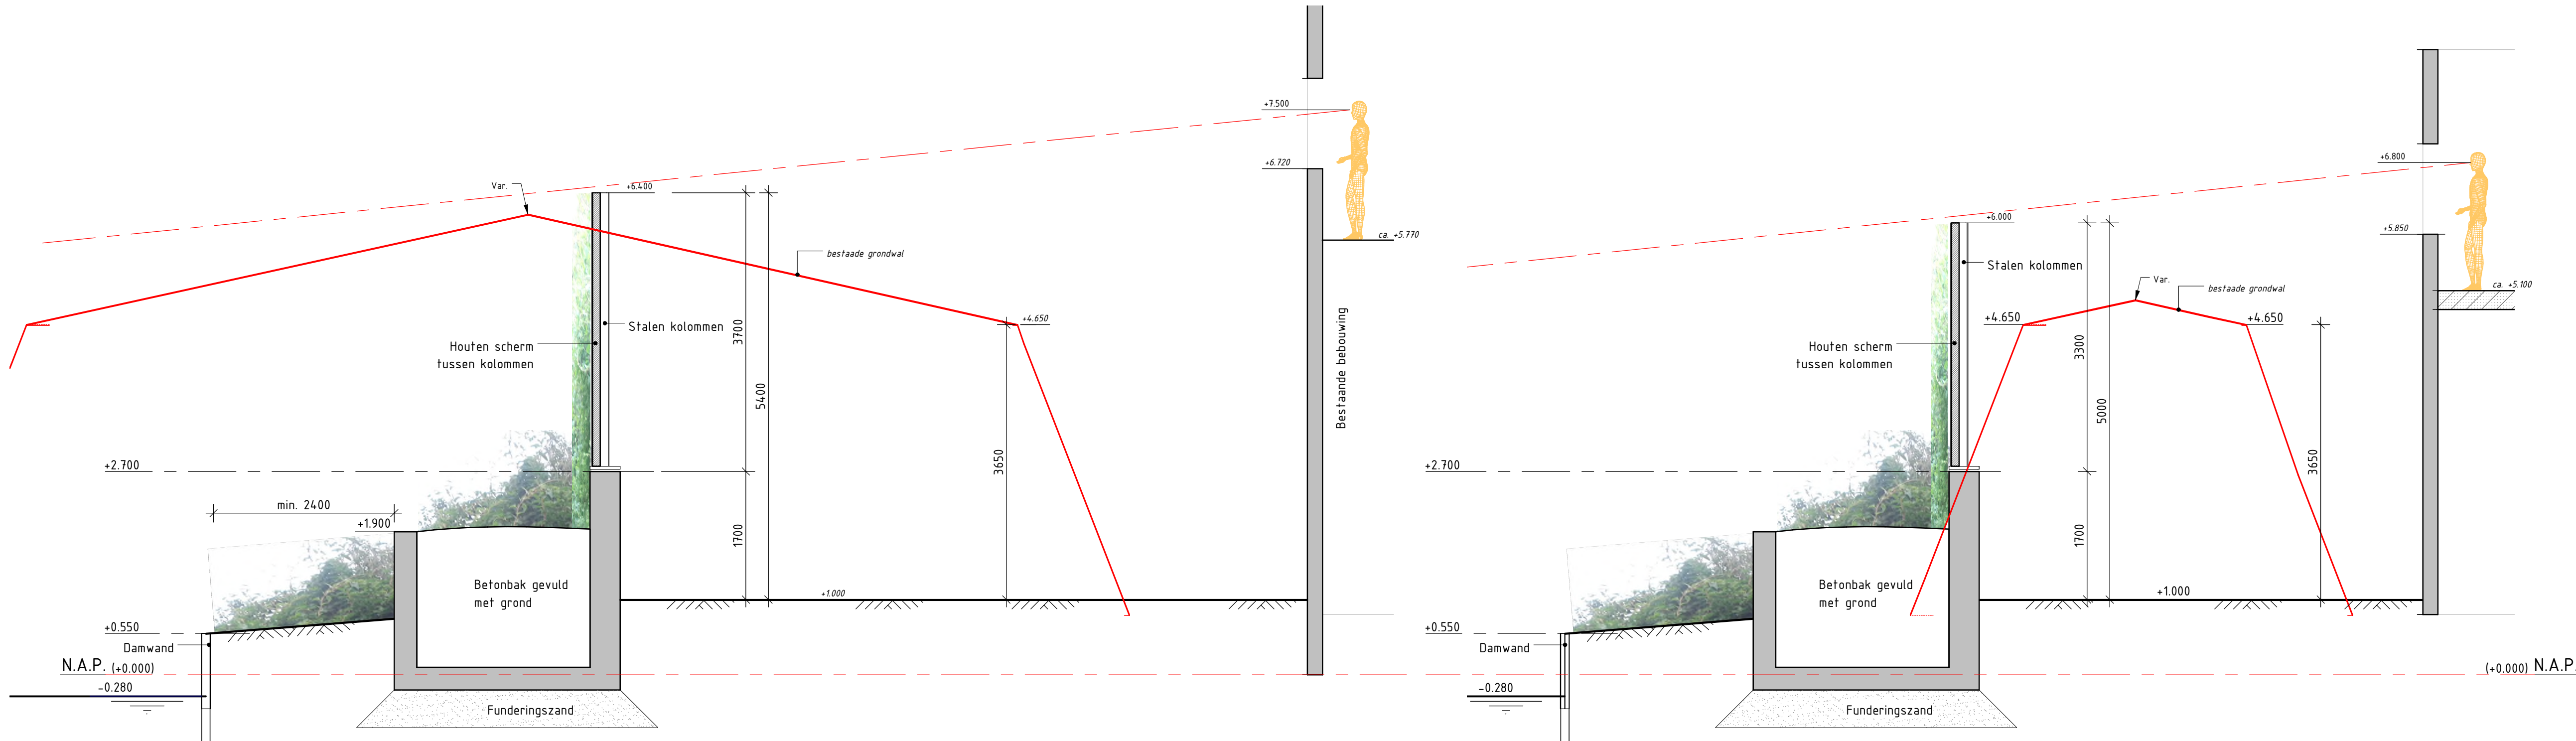


1 - Doorsnede bak + scherm t.p.v. nr. 32/36
Schaal: 1 : 50

2 - Doorsnede bak + scherm t.p.v. nr. 28
Schaal: 1 : 50

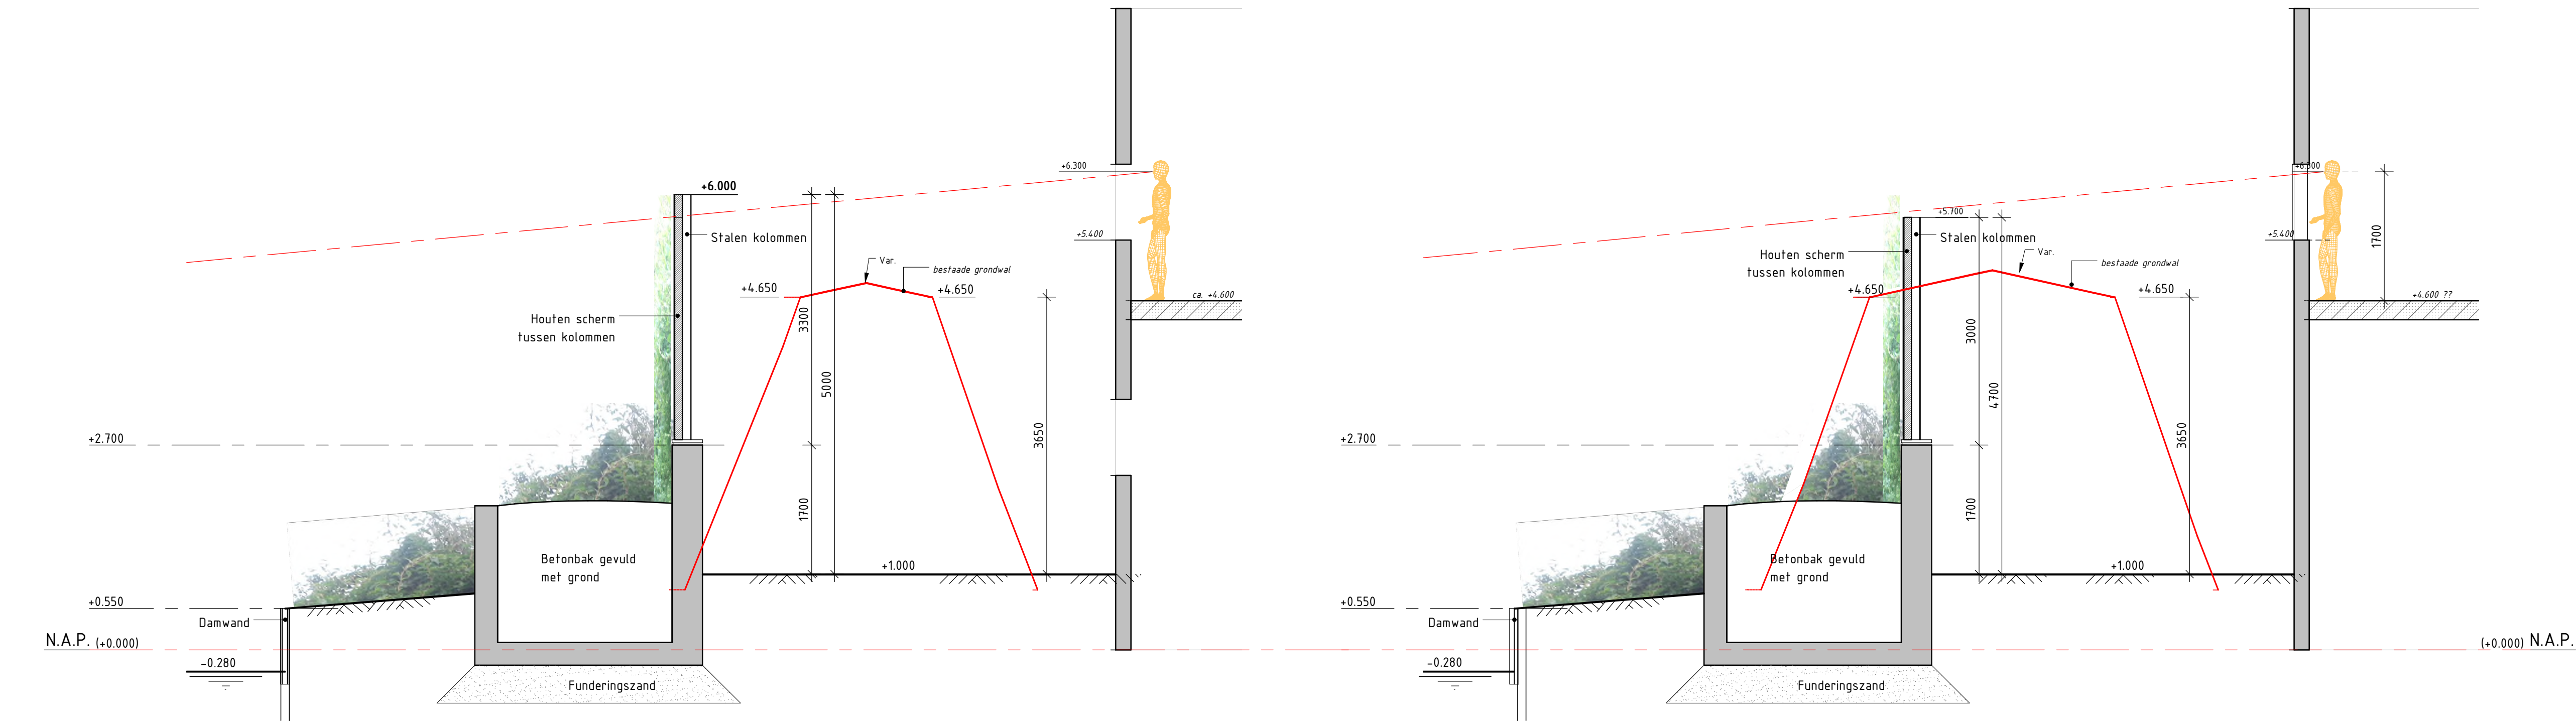

3 - Doorsnede bak + scherm t.p.v. nr. 26
Schaal: 1 : 50

4 - Doorsnede bak + scherm t.p.v. nr. 24
Schaal: 1 : 50

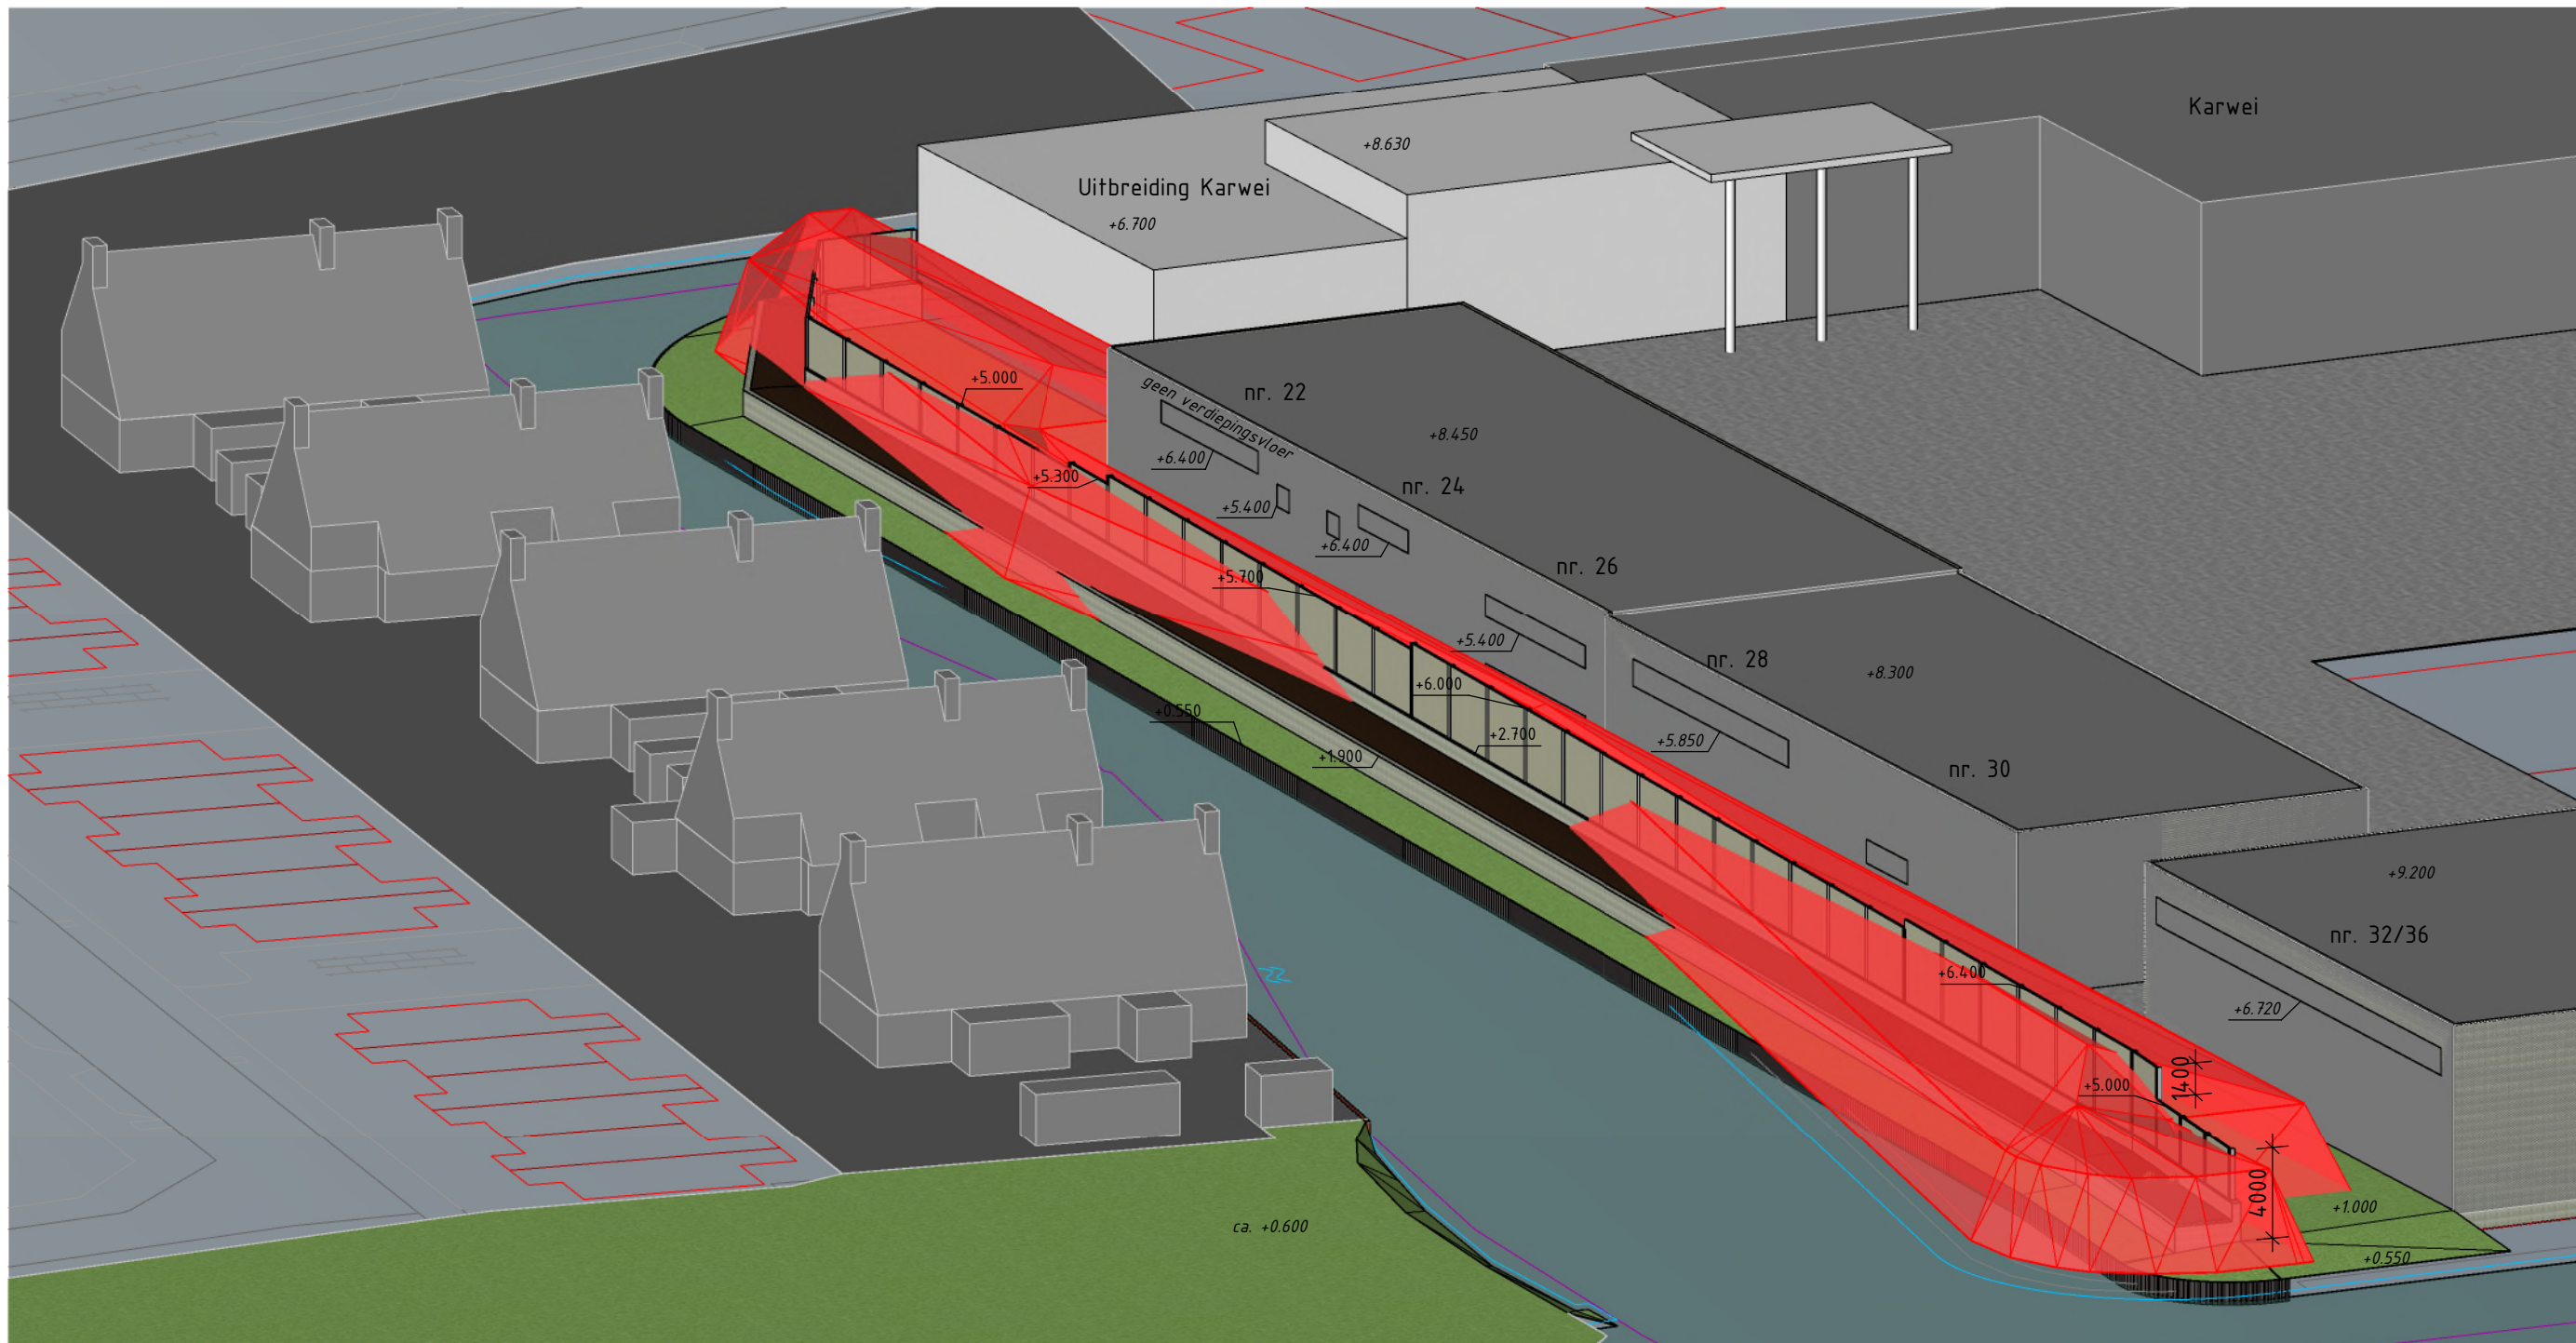

3D View

CI	18-11-2016	CONCEPT	FBS
CI	18-11-2016	CONCEPT	FBS
Nr.		Datum	Tek.

Opdrachtgever	Tekenaar	Schaal
Gemeente Gooisemeren Bussum	F.R. Bosgraaf	1:100, 1:50
Projectleider	C.R.J. van Gelder	Formaat
		1189 x 594
Projectomschrijving		Blaad in bladen
Vervanging grondwal de Nieuwe Vaart Bussum		
Projectomschrijving	Status	Wijz. nr.
Schetsen		C1
Principe zichtscherm		
Tekeningnummer		
411477-C-1-0020		

www.anteagroup.nl

