SITUATIE 3

Schaal 1:200

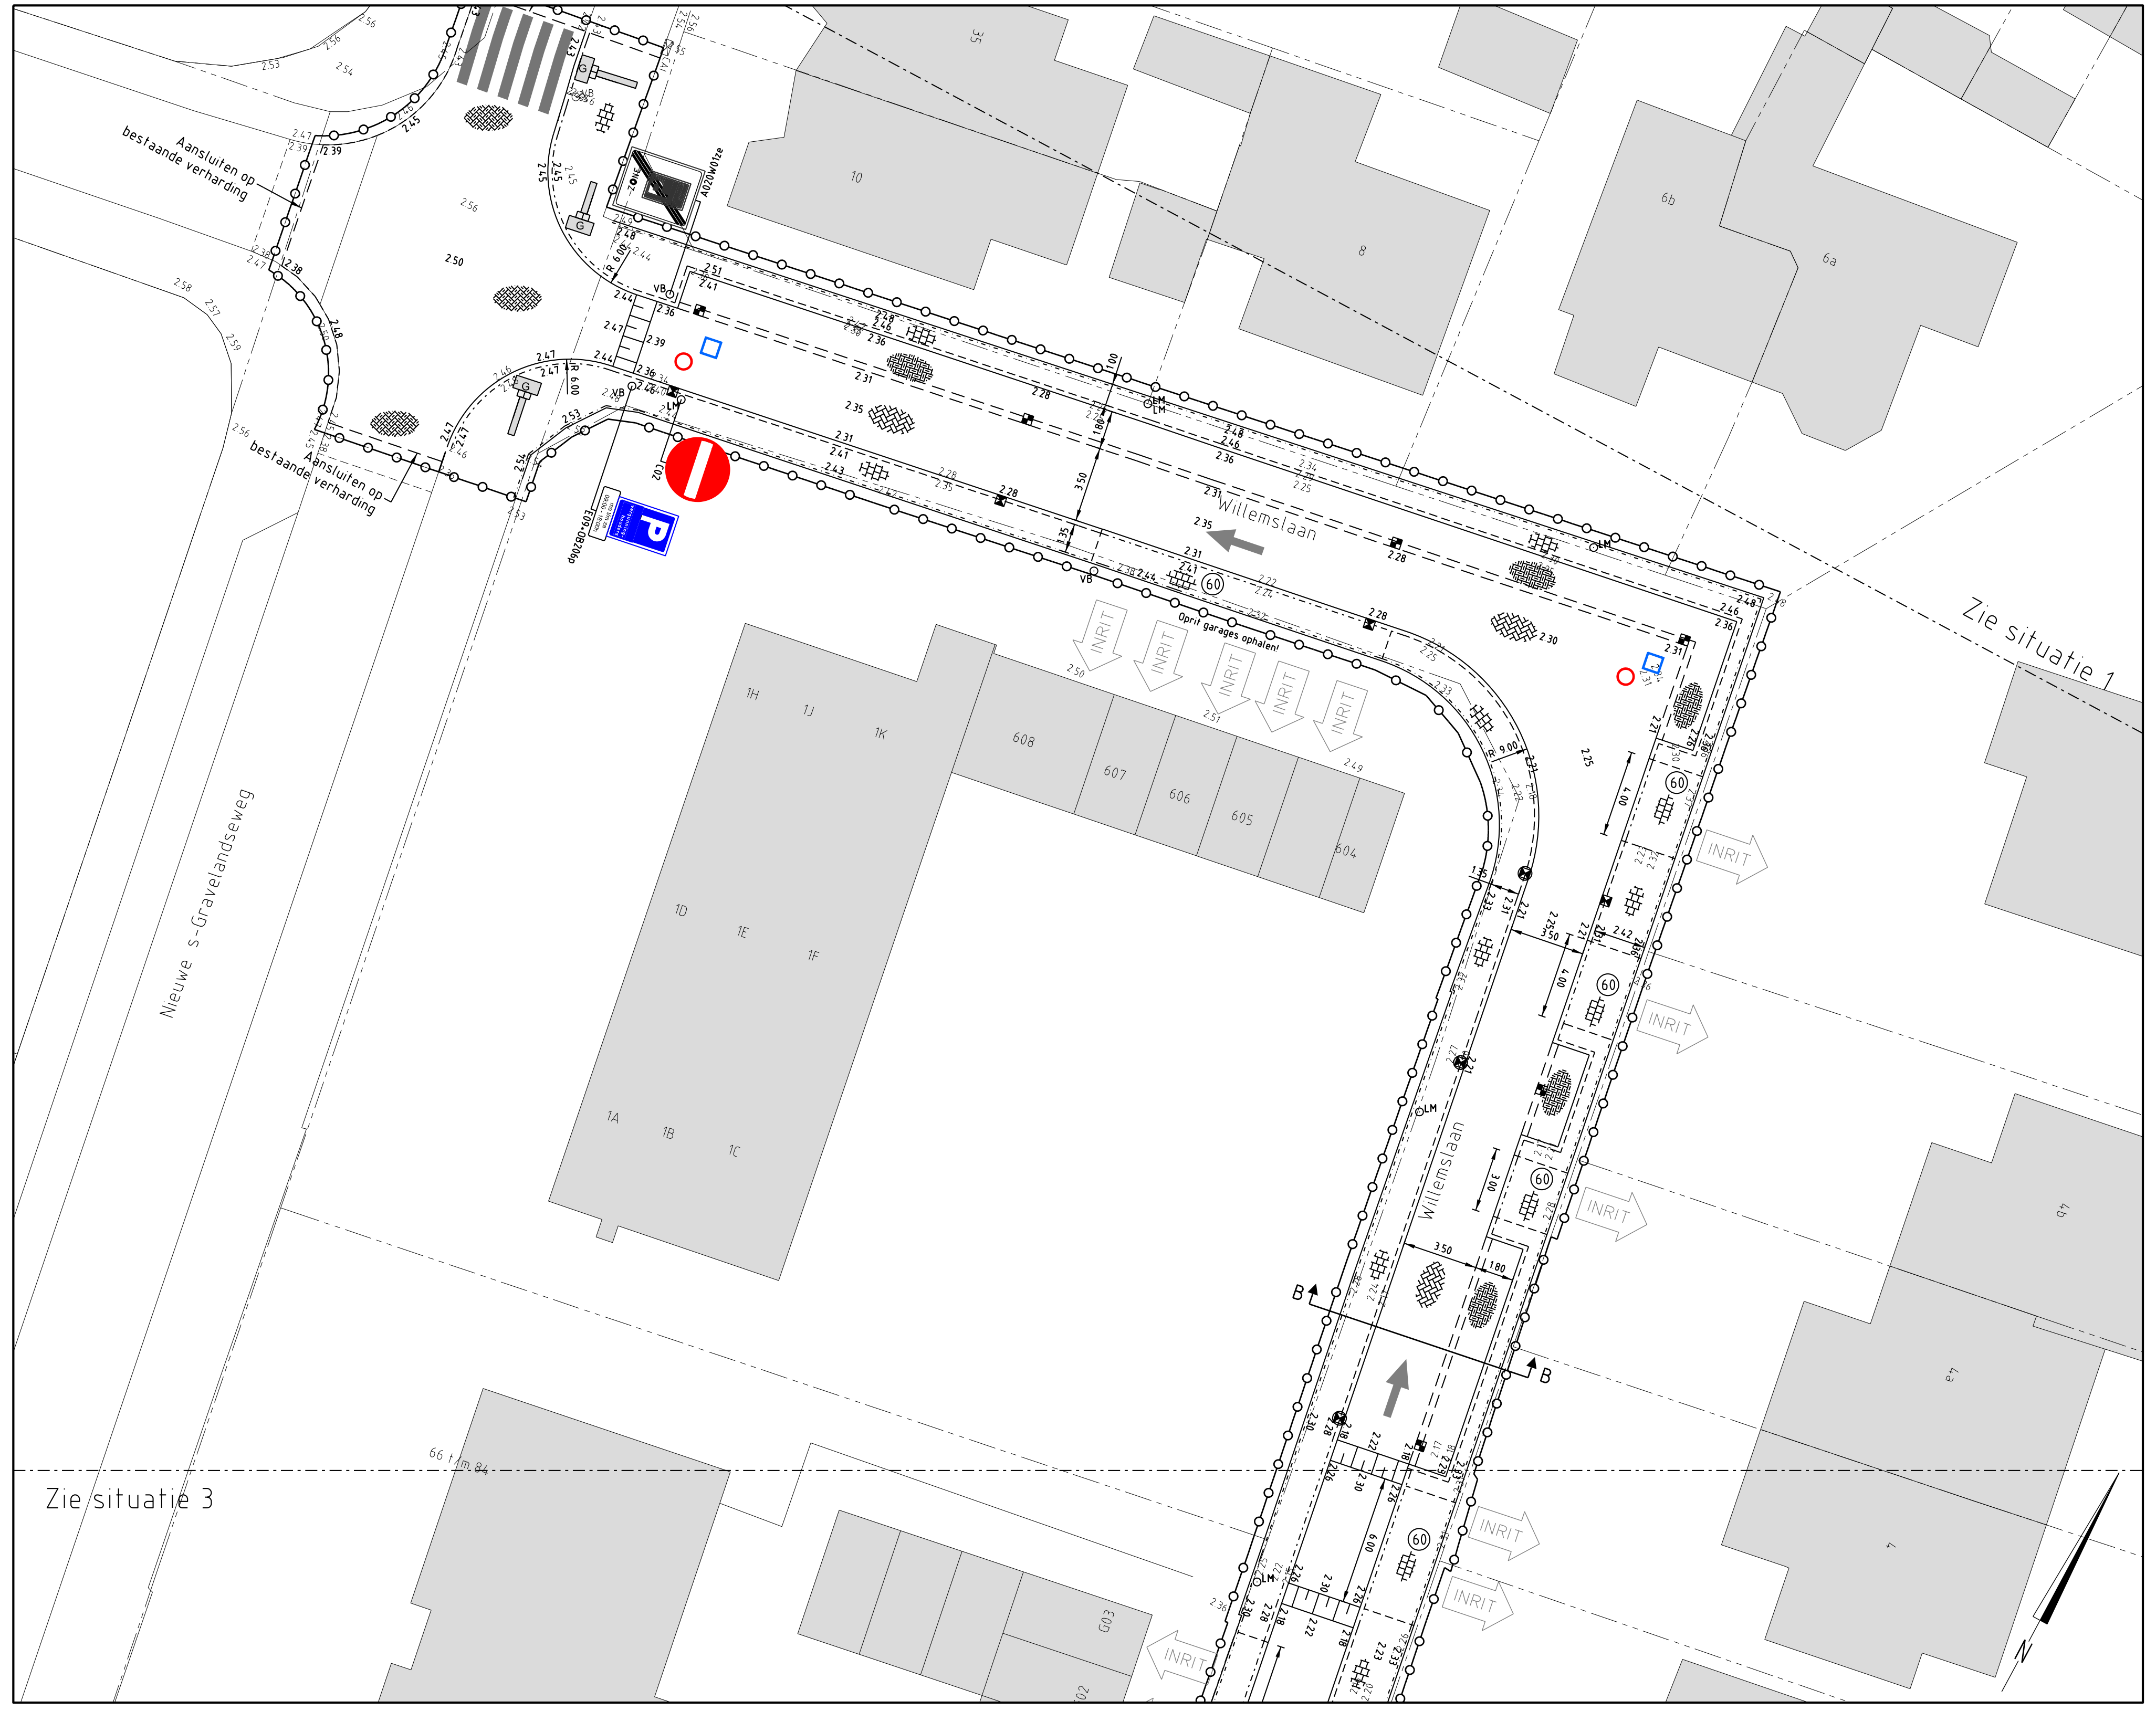

SITUATIE 4

Schaal 1:200

BESTAANDE SITUATIE

	Bestaande situatie
	Bebouwing
	Kadastrale grens
	Gemeentegrens
1.21	Bestaande hoogte t.o.v. NAP
○KP	Kunststof paal
○HP	Houten paal
○BP	Betonnen paal
○BK	Brandkraan
○LM	Lichtmast
○AF	Afvalbak
○VB	Verkeersbord
○SB	Slagboom
CAI	CAI-kast
	Zitbank
×× ××	Muur (metselwerk)
	Boom
	Struik
	Rijrichting
□	Rioolinspectieput HWA
○	Rioolinspectieput DWA

NIEUWE SITUATIE

	Werkgrens
2.74	Nieuwe hoogte t.o.v. NAP
	Straatkolk, STR 9737, hoogte 600mm
	Straatkolk, STR 9737, hoogte 850mm
	Trottoirkolk, TRK 4717, hoogte 700mm
	Trottoirkolk, TRK 4717, hoogte 900mm
	Tegels 300x300x45 mm halfsteensverband Kleur grijs
(60)	Tegels 300x300x60 mm halfsteensverband (stroomlagen) Kleur grijs
	Straatbaksteen keperverband kleur rood (terra rossa)
	Straatbaksteen halfsteensverband kleur rood (terra rossa)
	Betonstraatsteen elleboogverband Kleur grijs
(A)	Betonstraatsteen elleboogverband Kleur antraciet
	Betonstraatsteen halfsteensverband Kleur grijs
	Betonstraatsteen blokverband Kleur grijs
	Trottoirband 180/200x250 mm
	RWS-band 115/225x250 mm
	Opsluitband 100x200 mm
	Verlaagde band/inritvoorziening: Opsluitband 200x200 mm
	Inritband 500x160x500 mm, tenzij anders aangegeven
	Molgoot met afmeting
	Materiaalscheiding
	Boomrandbanden
	Markering 0,20-0,20 Betonstraatsten wit
⊙SP	Stalen paal, Amsterdammertje o.g.
⊙VB	Verkeersbord, met nummer(s)
⊙LM	Lichtmast - door derden
⊙AB	Afvalbak
	Bank
	Fietsenrek
	Boom
	Plantvak
	Haag
	Gras (speelplaats)
	Ondergrondse containers (door derden) met rondom 1 rij betontegels 300x300x60mm
G	Geleidetegels, volgens detail 3 op tekening 1600695A00-313

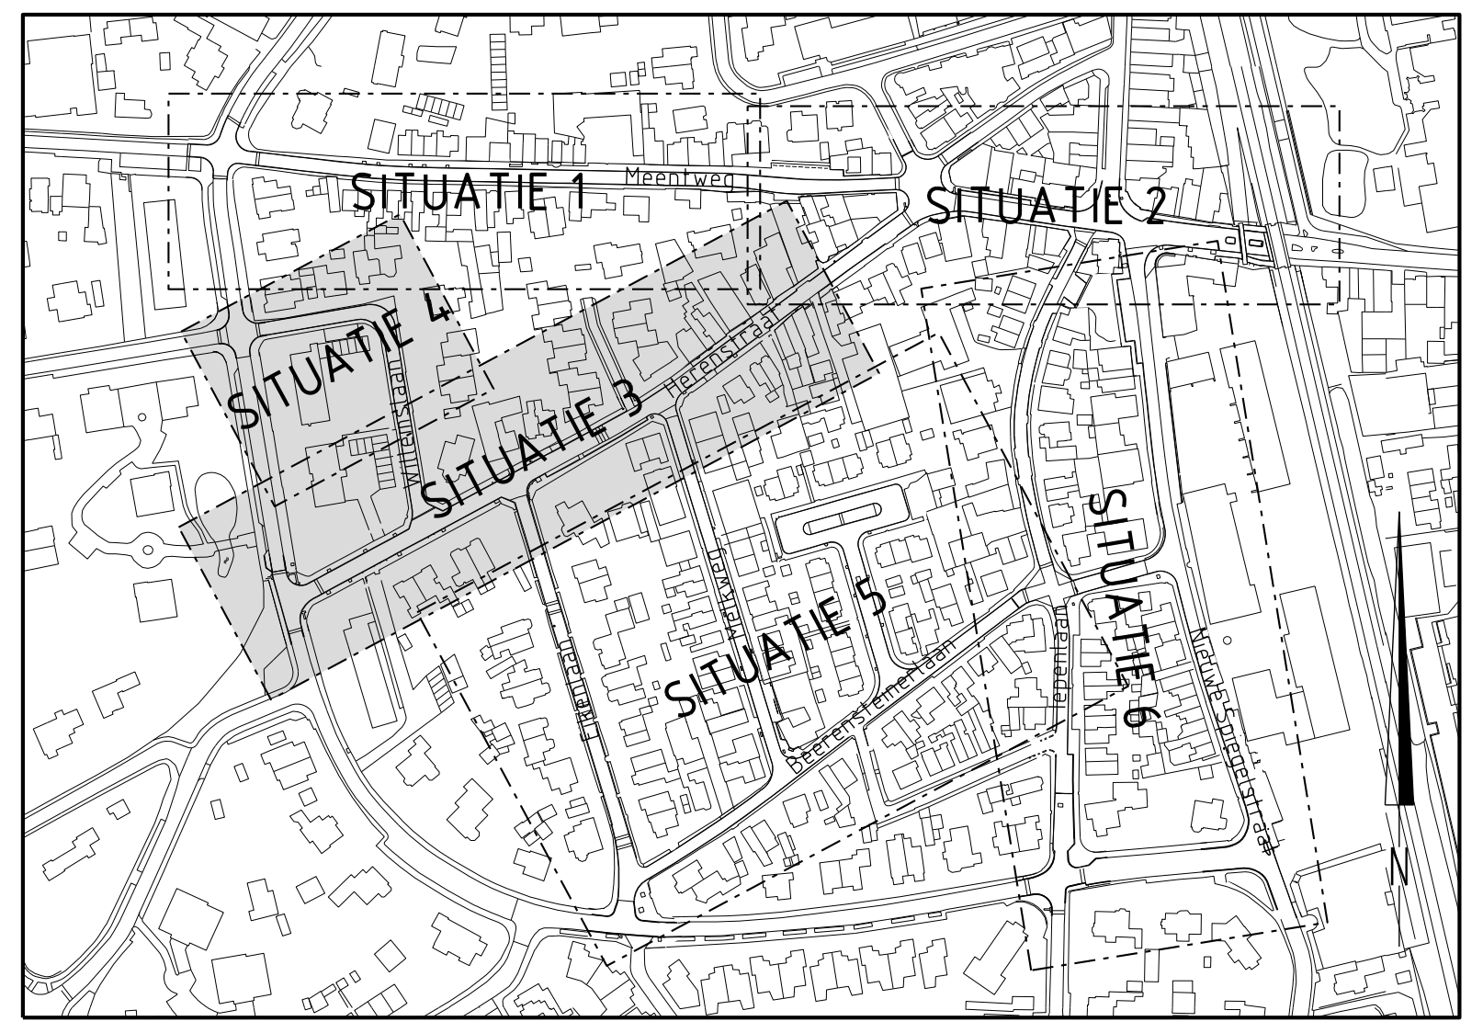

TOTAALOVERZICHT

Schaal 1:3000

Maten in meters, tenzij anders vermeld
Diameters in millimeters, tenzij anders vermeld
Hoogtematen in meters t.o.v. N.A.P., tenzij anders vermeld

B			
A			
Wijz.	Datum	Get.	Omschrijving:

Project:
Rioolvervanging en herinrichting
Beerensteinerlaan en omgeving in Bussum

Opdrachtgever:
Gemeente Gooise Meren

Omschrijving:
Nieuwe situatie Herenstraat en Willemslaan
Situatie 3 en 4

Besteknummer: 1600695A00-B1

Gec. (projectleider)
Gec. (controleur)

MAKING COMPLEX EASY
Locatieontwikkeling en infrastructuur
Prins Mauritsstraat 17, 4141 JC Leerdam
Postbus 75, 4140 AB Leerdam
T +31 345 63 96 96
W www.rps.nl

Projectnummer:	1600695A00
Projectleider:	A. Schnitker
Auteur:	L. Twigt
Fase:	Bestek
Logo opdrachtgever:	gemeente gooisemeren

Formaat:	A0+
Schaal:	1:200
Status:	Definitief
Datum:	09-20-2020
Blad:	10 van 14 bladen
Nummer:	1600695A00-310
Wijz:	

1600695A00_BT04 DEF - Nwe situatie.dgn