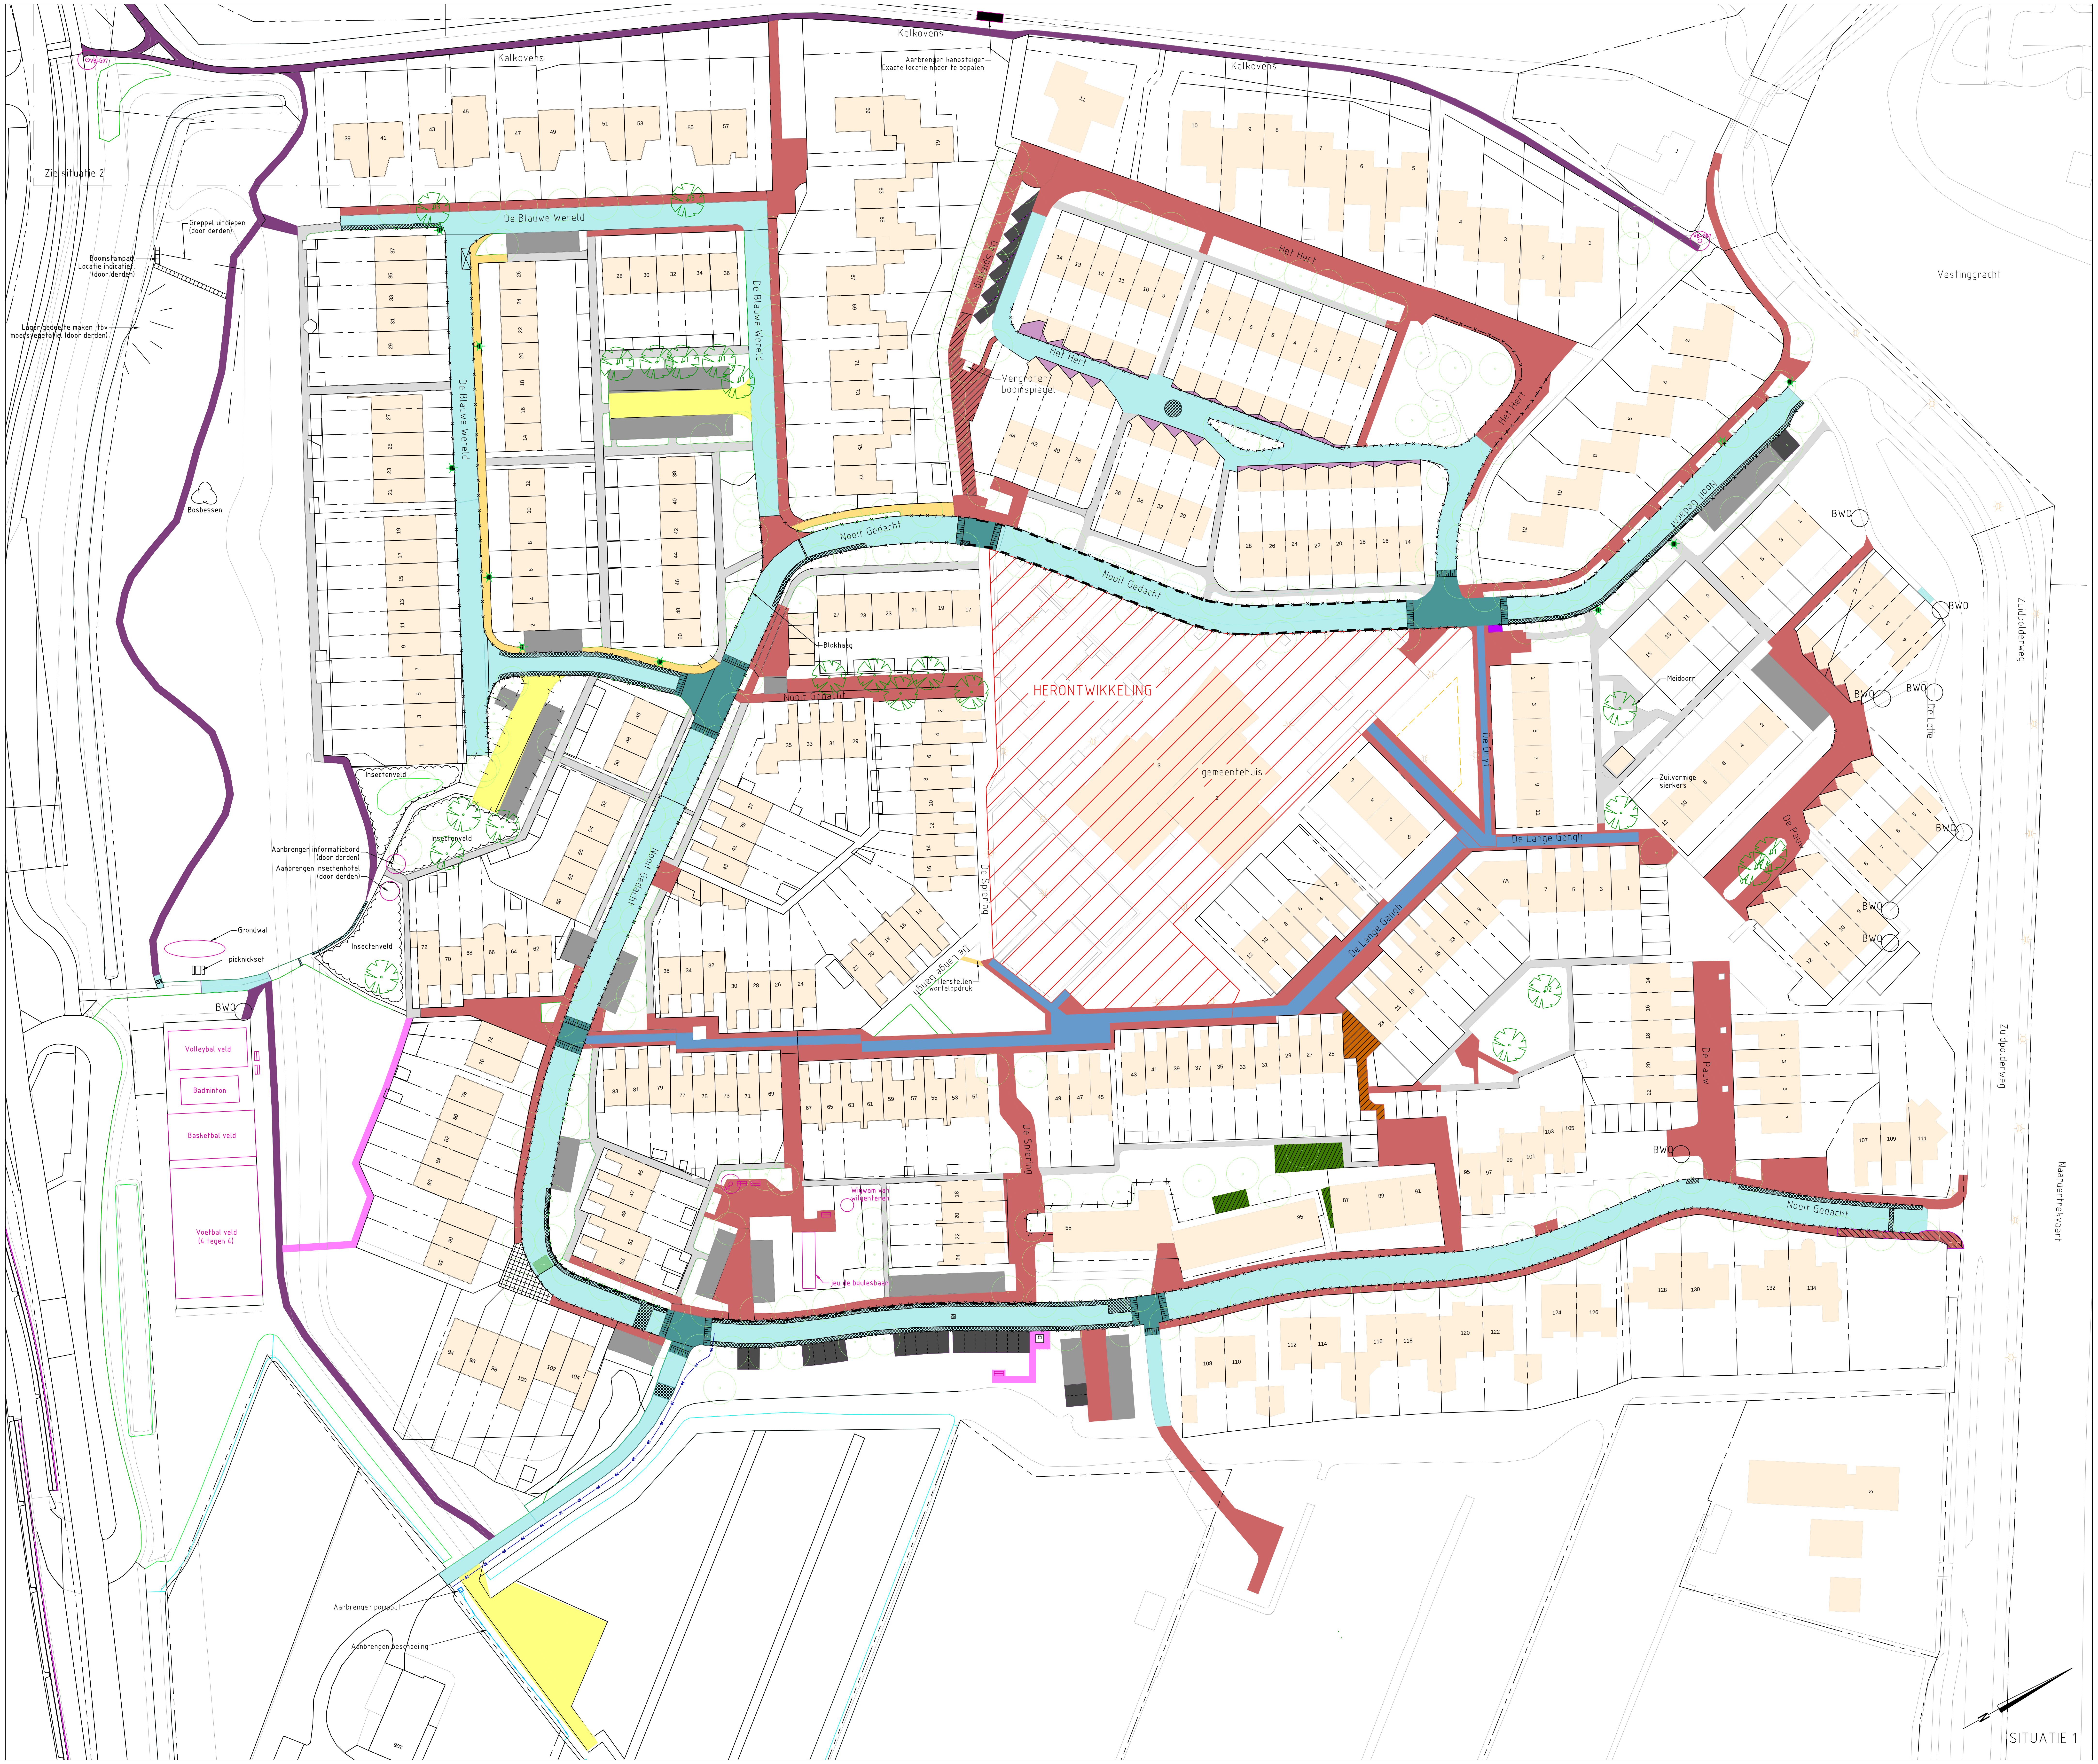

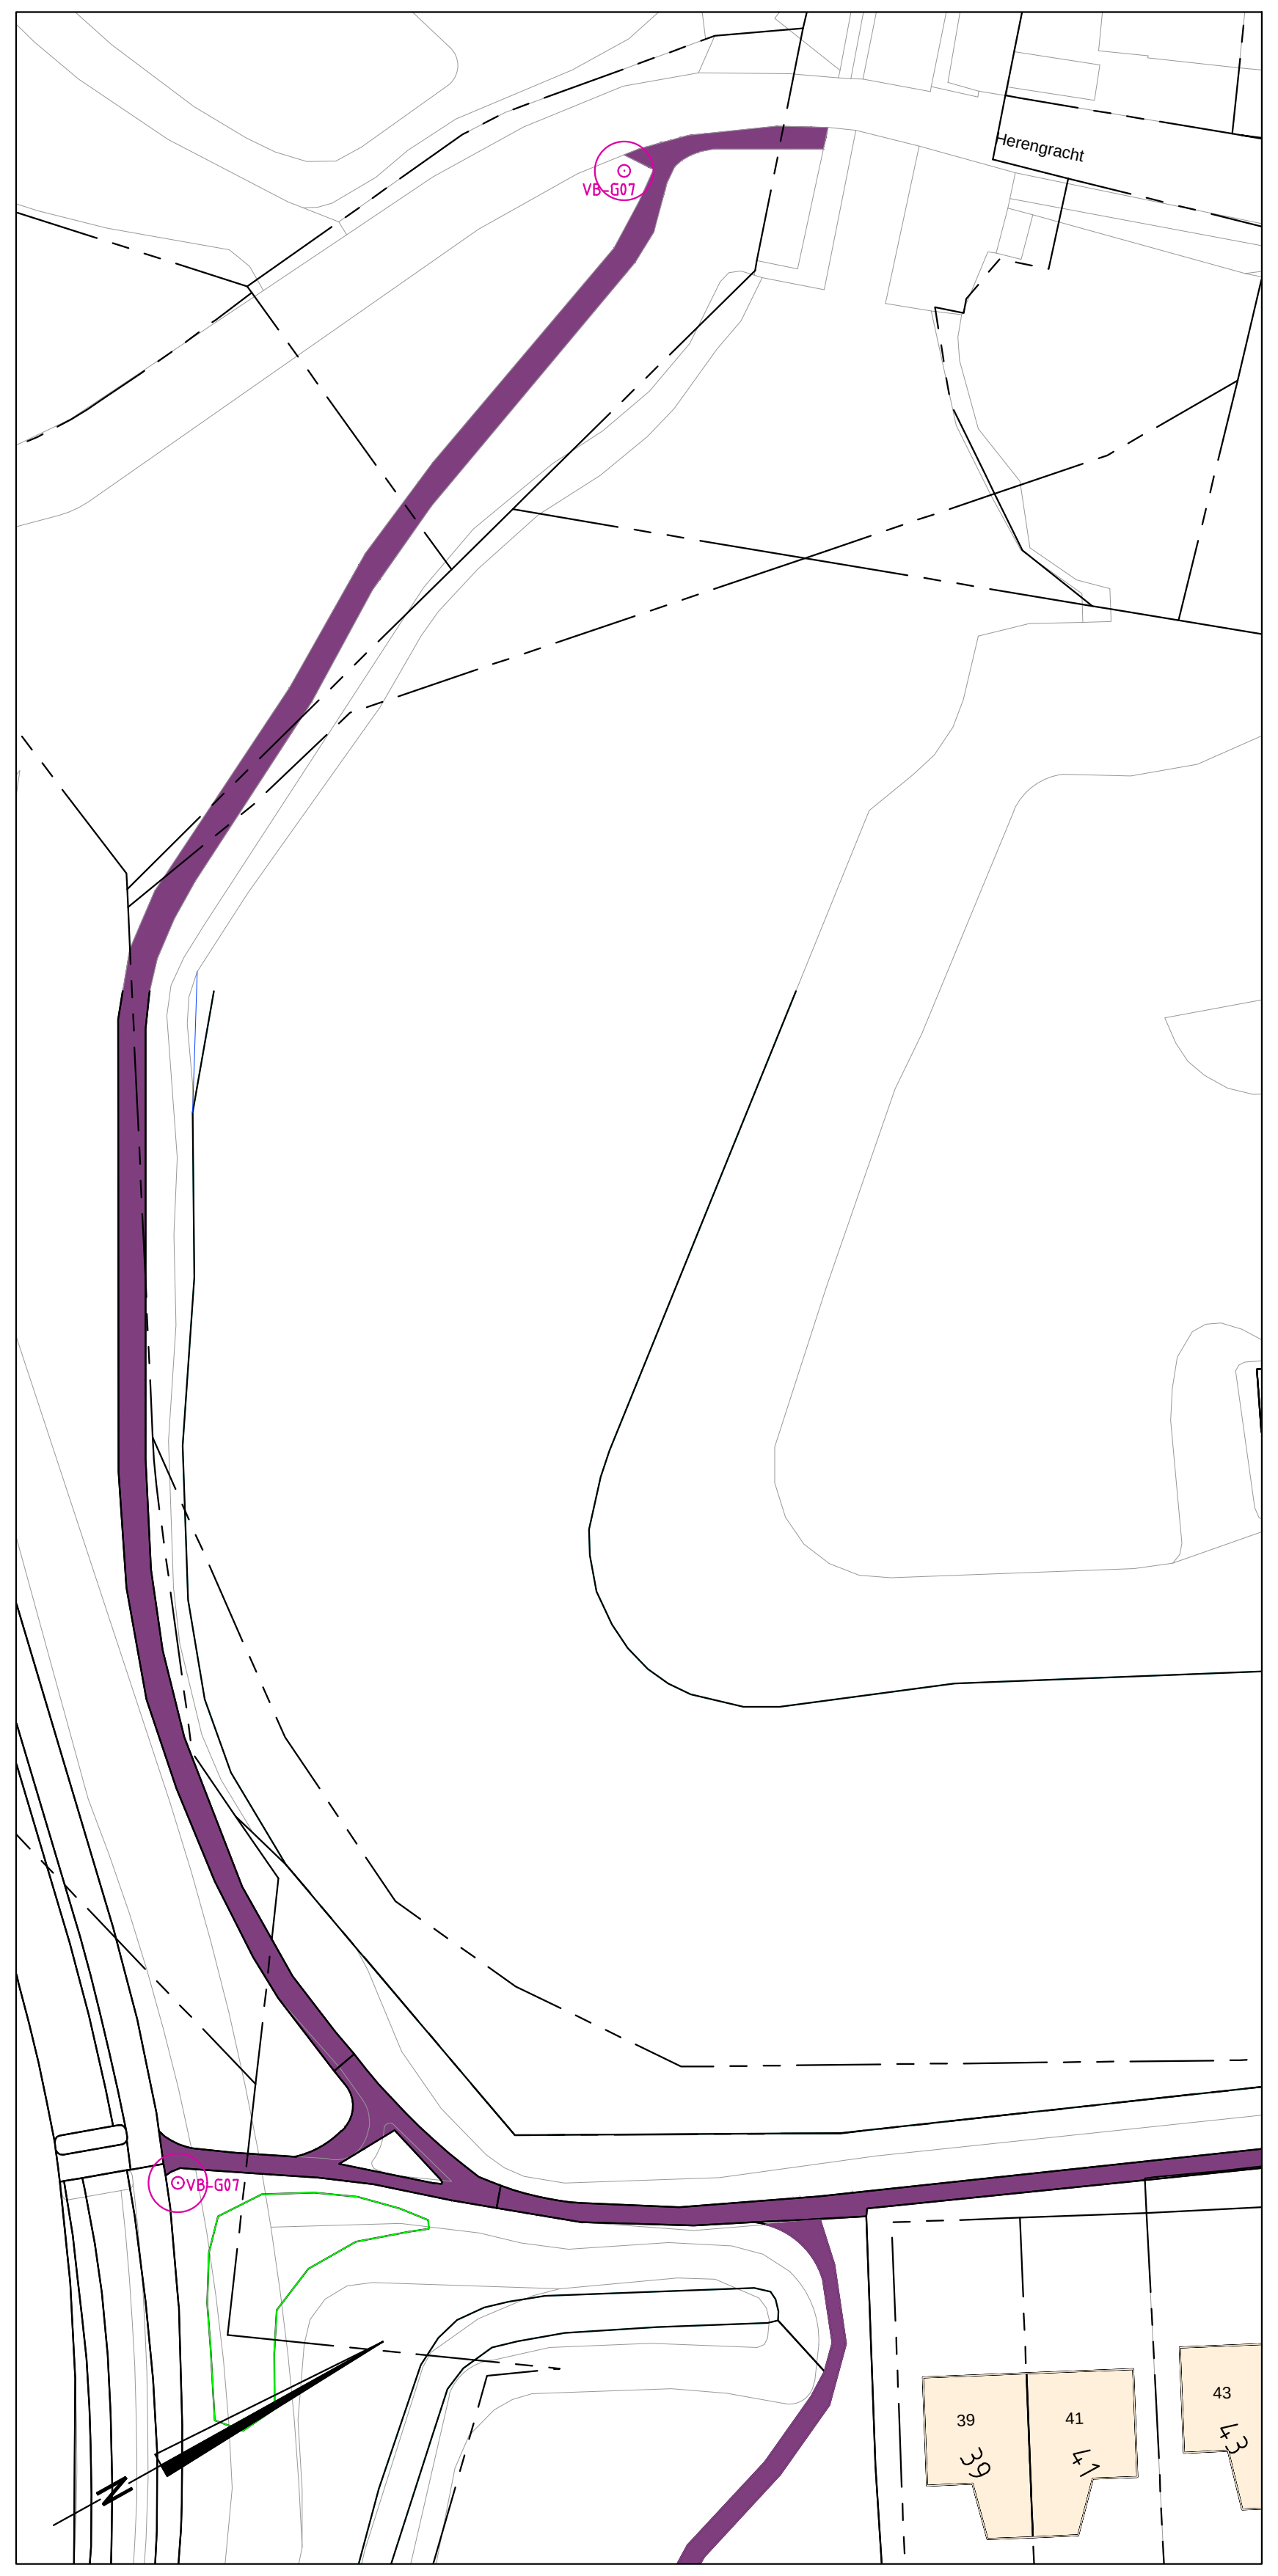

SITUATIE 2
BESTAANDE SITUATIE

☐	Bestaande situatie
▭	Bebouwing
- - -	Kadastrale grens
○	Boom

NIEUWE SITUATIE

—×—×—	Verwijderen betongoot
—××—××—	Verwijderen goottegel
—×—/—×—/—	Vervangen betongoot door molgoot (gestrate goot van straatbakstenen)
—××—××—	Vervangen goottegel door molgoot (gestrate goot van straatbakstenen)
— —	Vervangen goottegel door molgoot (gestrate goot van straatbakstenen)
BWO ○	Herstellen asfalt d.mv. afzagen wortels langs kant asfalt en asfalt schaven
▩	Herstellen asfalt (bakfrezen en aanbrengen asfalt)
🟩	Vervangen betonstraatstenen door asfalt
■	Frezen en aanbrengen deklaag
🟥	Herstraten (deel) straatbakstenen
▨	Vervangen scoria bricks door straatbakstenen
▨	Aanbrengen straatbakstenen (door particulieren)
🟧	Vervangen asfalt paden door straatbakstenen
■	Vervangen asfalt paden door betontegels
🟦	Herstraten (deel) betontegels
🟪	Aanbrengen trottoir - betontegels
🟨	Herstraten betonstraatstenen
■	Aanbrengen drempels - betonstraatstenen Plateau 30 km/uur
■	Aanbrengen betonstraatstenen
■	Vervangen grasbetontegels door betonstraatstenen
▩	Herstraten natuursteen keien
🟪	Herstellen halfverharding
🟪	Opbreken asfalt en dichtstraten met betonstraatstenen
▬ ▬ ▬	Aanbrengen markering 1-1 streep geel conform bestaand (parkeerverbod)
—«—	Aanbrengen persleiding
- - -	Aanbrengen beschoeiing
✱	Boom
—+—/—	Verwijderen groenafzethekjes
⊟	Zitbank
○AF	Afvalbak
○VB	Verkeersbord
☒	Aanbrengen markering invalide parkeerplaats
⊡	Aanbrengen ondergrondse container
▬	Aanbrengen kanosteiger Exacte locatie nader te bepalen

Maten in meters, tenzij anders vermeld
Diameters in millimeters, tenzij anders vermeld
Hoogtematen in meters t.o.v. N.A.P., tenzij anders vermeld

Wijz.	Datum	Get.	Omschrijving:
E	19-01-2021	J.J. Patilaya	Updaten DO ontwerp
D	11-03-2020	J.J. Patilaya	Diverse aanpassingen n.a.v. opmerkingen gemeente d.d. 06-03-2020
C	25-02-2020	J.J. Patilaya	Wijziging locatie insectenveld
B	13-02-2020	J.J. Patilaya	Diverse aanpassingen
A	16-10-2019	L. Twigt	Aanvulling legenda en toevoegen persleiding naar volkstuinen

Project:
Onderhoud Mariahoeve Muiden en
Eikenlaan Muiderberg

Opdrachtgever:
Gemeente Gooise Meren

Omschrijving:
Definitief ontwerp verhardingen
Mariahoeve Muiden

Besteknummer:

Gec. (projectleider) Gec. (controleur)

rps MAKING COMPLEX EASY
Locatieontwikkeling en
infrastructuur
Elektronicaweg 2, 2628 XG Delft
Postbus 5094, 2600 GB Delft
T +31 15 750 16 00
W www.rps.nl

Projectnummer: 1600048A00
Projectleider: A. Schnitker
Auteur: L. Twigt
Fase: UO
Logo opdrachtgever:
gemeente gooisemeren

Formaat: A0
Schaal: 1:500
Status: Definitief
Datum: 29-07-2019
Blad: 1 van 4 bladen
Nummer: 1600048A03-001
Wijz: E

Copyright regel ©