


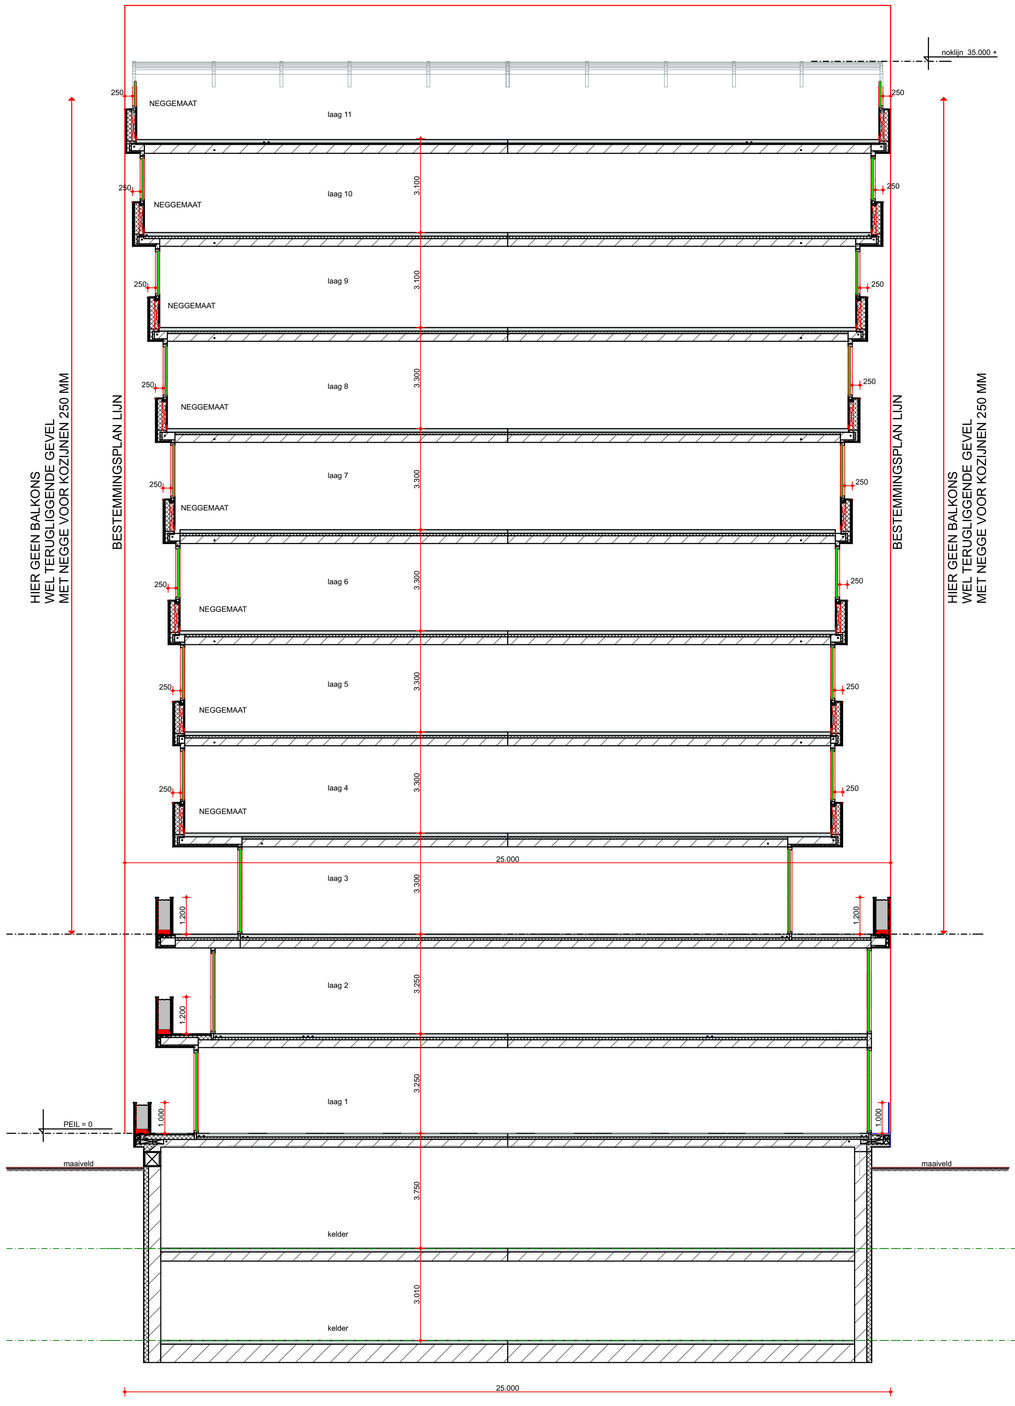

DWARSDOORSNEDE, VOOR- EN ACHTERGEVEL ZONDER BALKON
1:100, DATUM 22-07-2022