


Presentatietekening

Lindelaan 221.2-1B

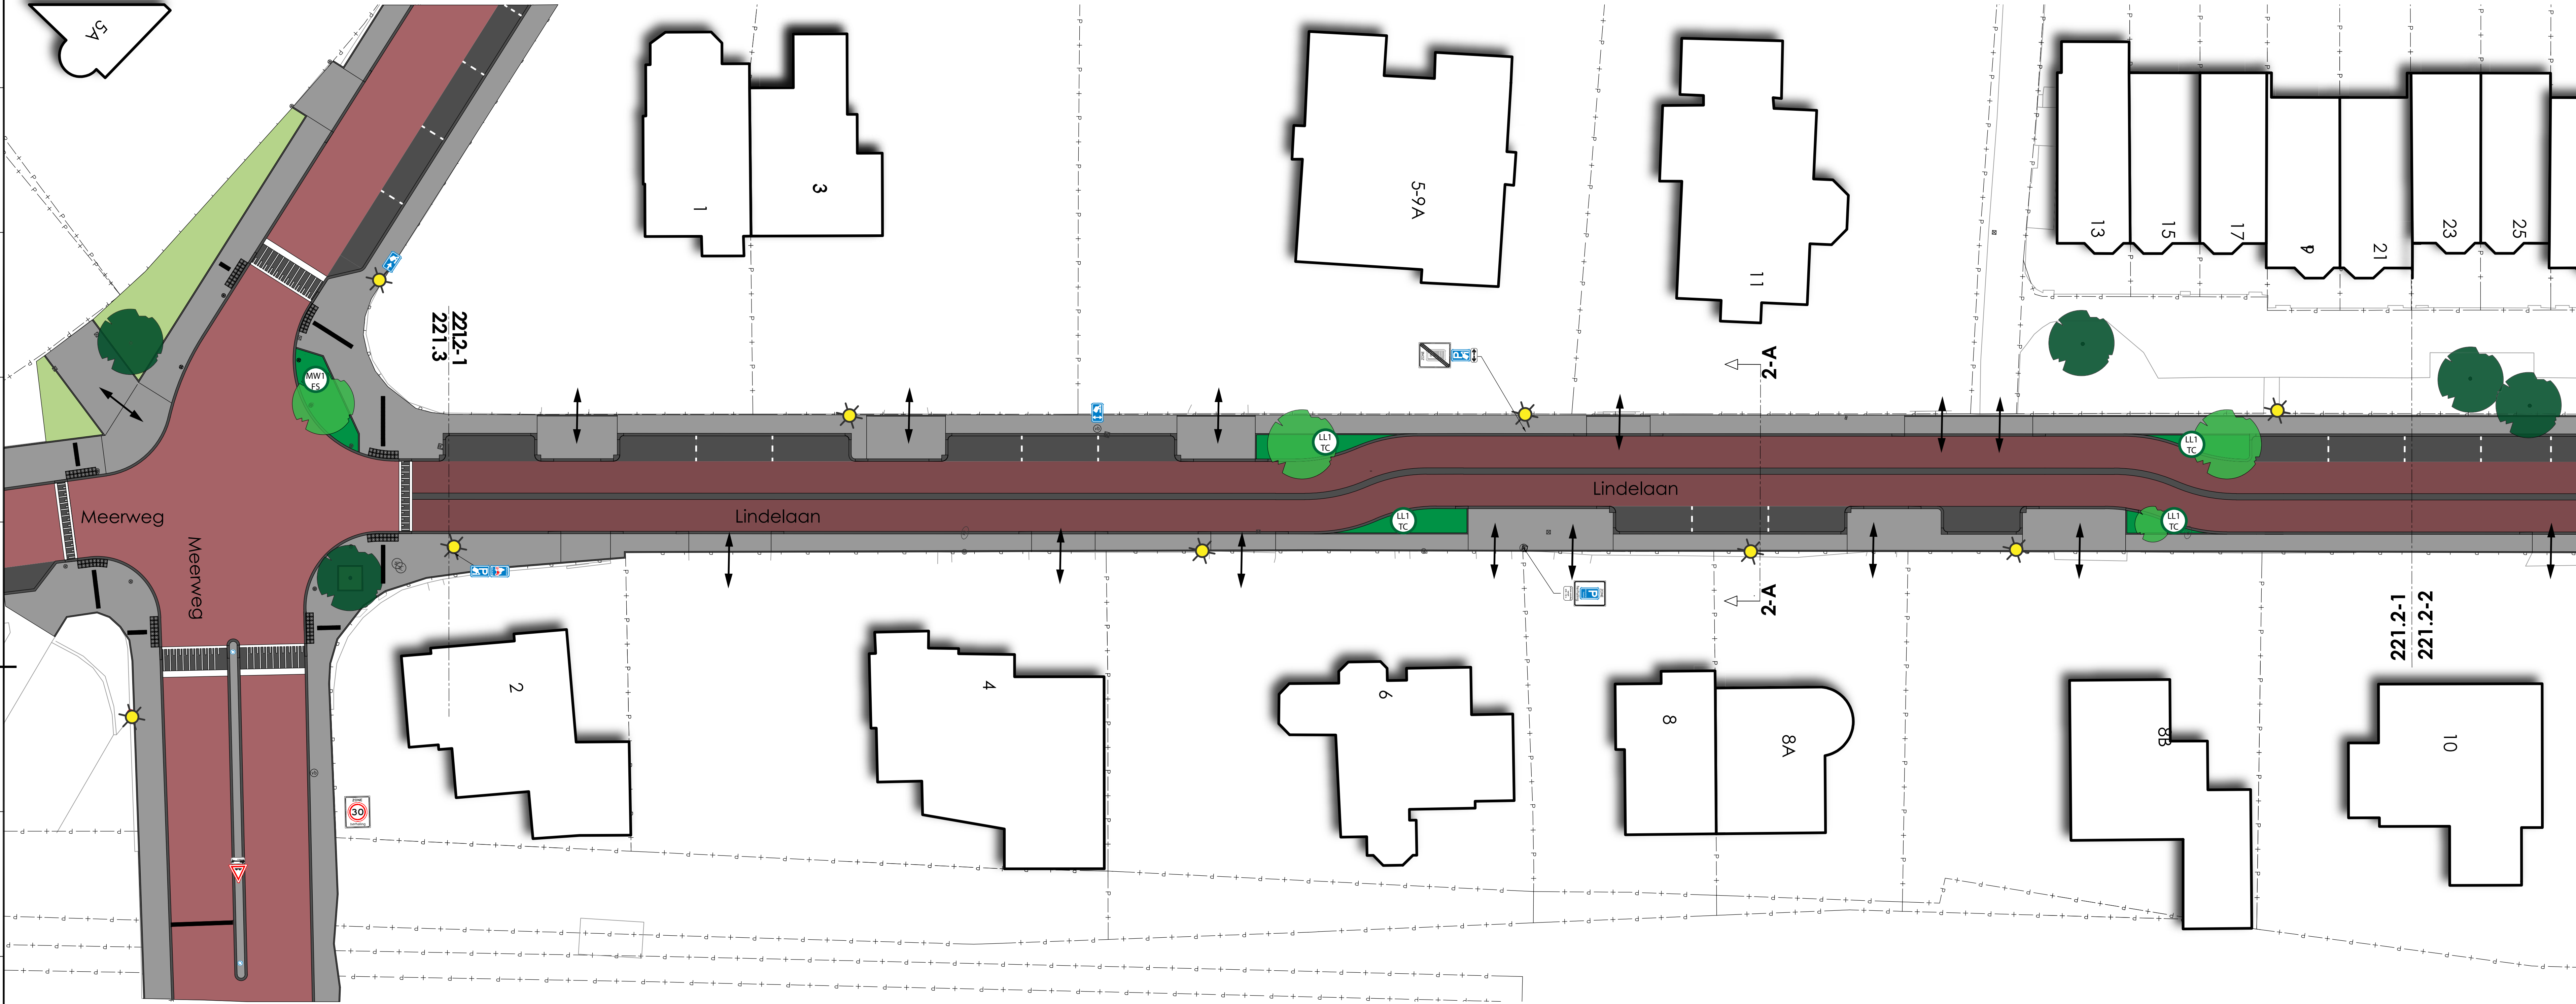

Legenda

- | | | | |
|--|--|--|---|
| | Bestaande bebouwing | | Bestaande boom |
| | Bestaand groen | | Nieuwe boom, codering zie A3 beplanting |
| | Renovatie groen, codering zie A3 beplanting | | Nieuwe lantaarn |
| | Nieuw groen, codering zie A3 beplanting | | Inrit |
| | Rijbaan (straatbakstenen) | | Kadastrale grens |
| | Rijbaan (asfalt rood) | | Parkeren op rijbaan |
| | Drempel | | |
| | Trottoir (betontegels) | | |
| | Parkeervakken (straatbakstenen in elleboogverband) | | |

Doorsnede

