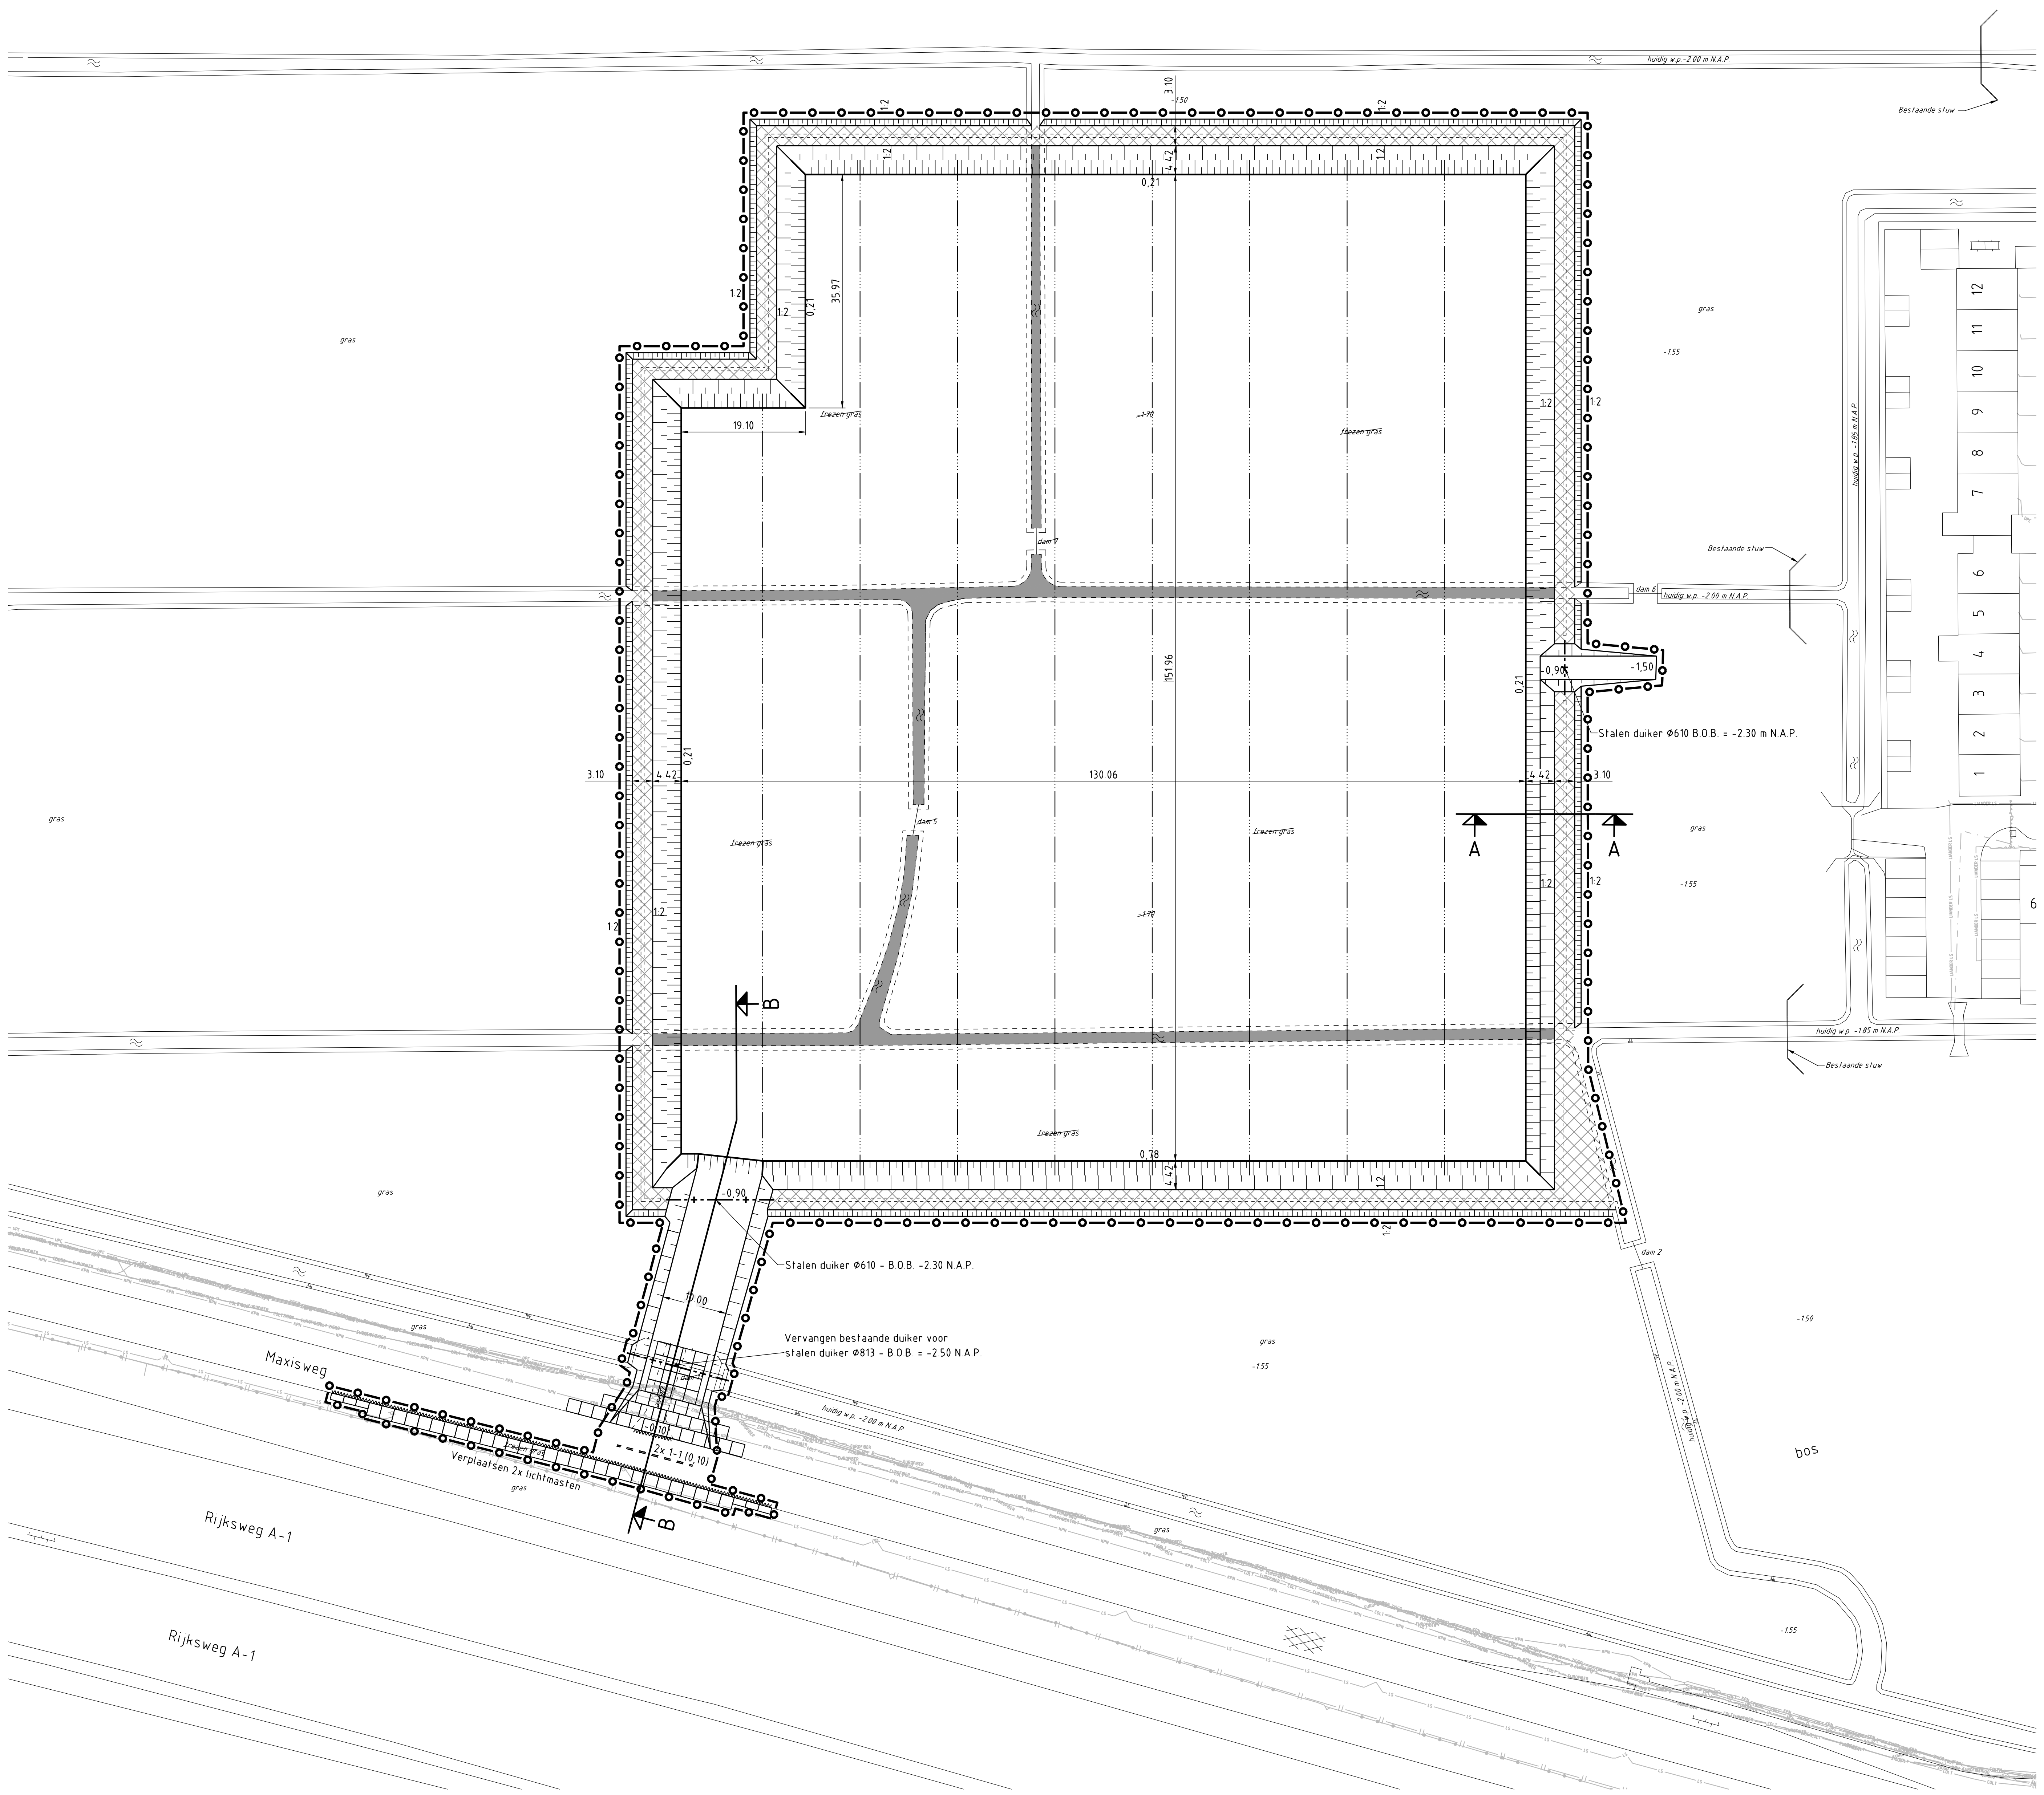
huidig w.p. -2.00 m N.A.P.
Bestaande stuw
3.10
-1.50
1:2
4.42
0,21
35.97
19.10
frezen gras
-1.70
151.96
130.06
3.10
dam 7
dam 5
dam 6
dam 1
dam 2
huidig w.p. -1.85 m N.A.P.
huidig w.p. -2.00 m N.A.P.
-0,90
-1,50
Stalen duiker Ø610 B.O.B. = -2.30 m N.A.P.
A
A
B
B
gras
-1.55
-1.35
0,78
1
2
3
4
5
6
7
8
9
10
11
12
-0,90
Stalen duiker Ø610 - B.O.B. -2.30 N.A.P.
10.00
Vervangen bestaande duiker voor
stalen duiker Ø813 - B.O.B. = -2.50 N.A.P.
-0,10
2x 1-1 (0,10)
Maxisweg
Verplaatsen 2x lichtmasten
Rijksweg A-1
Rijksweg A-1
bos

Legenda

■	Dempen sloten met grond
▨	Graven sloten
░	Zand
▩	Bestaand asfalt
▧	Ontgraven grond
▨	Aanvullen grond
────	Bestaande situatie
- - - -	Verwijderen situatie
──-+-──	Verwijderen duiker, dam 1, 5 en 7
────	Nieuwe situatie
━━━━	Voorbelasting
──····──	Aanbrengen drainage rond 125 mm, h.o.h. 15 m op bestaand maaiveld
━-+-━	Aanbrengen stalen duiker
﹏﹏	Zagen asfalt
▭▭▭▭	Betonplaten 2,00x2,00x0,14 m
▭▭▭▭	Betonplaten 2,00x1,00x0,14 m
-1,50	Bestaande hoogtemaatvoering
~~-1,50~~	Vervallen hoogtemaatvoering
0,21	Nieuwe hoogtemaatvoering
~~frezen gras~~	Frezen grasland
~~asfalt~~	Verwijderen asfalt
gras	Bestaand grasland
── UPC ── UPC ──	Bestaande kabel UPC
── KPN ── KPN ──	Bestaande KPN kabel
── ‖ ── ‖ ──	Bestaande kabel data RWS
──•──•──•──	Bestaande laagspanningskabel RWS
── V ── D ── V ── D ──	Bestaande kabel data
── EUROFIBER ──	Bestaande kabel EuroFiber
── LS ── LS ──	Bestaande laagspanningskabel
── ZIGGO ──	Bestaande kabel Ziggo
── COLT ── COLT ──	Bestaande kabel Colt

Hoogtematen in meters t.o.v. N.A.P.
Lengtematen in meters, materiaalmaten in millimeters

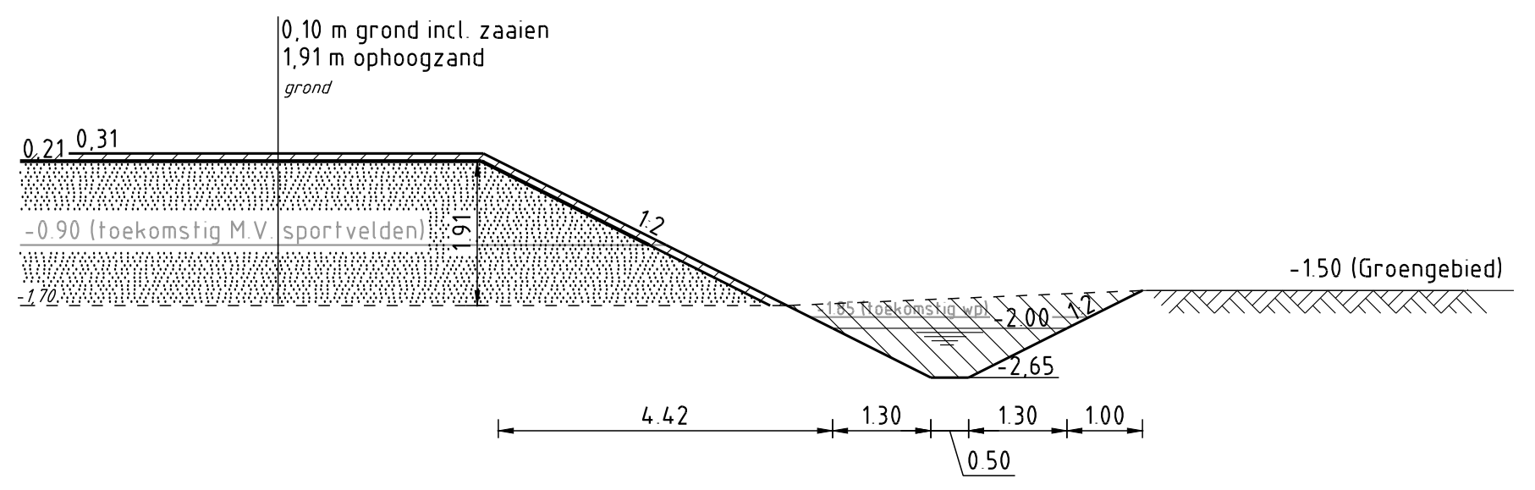

Doorsnede A-A
schaal 1:100

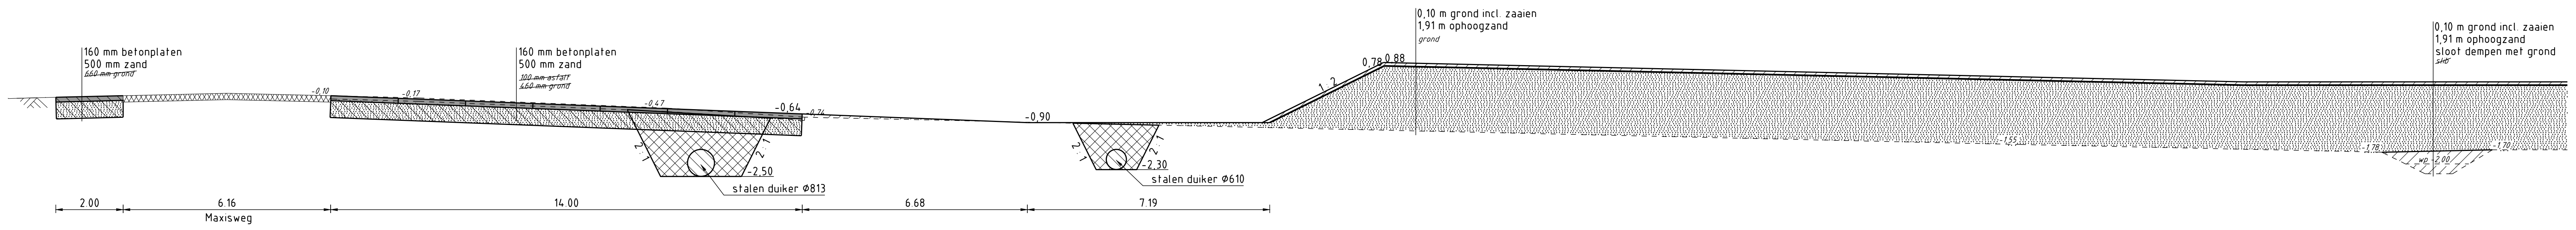

Doorsnede B-B
schaal 1:100

D			
C			
B			
A			
wijz.	datum	omschrijving wijziging	getekend

project	: Voorbelasting Brediusgronden te Muiden	getekend	: CavD
		projectleider	: PL
onderdeel	: Voorbelasting sportvelden Verwijderen en nieuwe situatie Inclusief dwarsprofielen	datum	: 30-03-2015
		status	: Definitief
		projectnr.	: 14-090-01
		besteknr.	:
		formaat	: A0
opdrachtgever	: Gemeente Muiden	schaal	: 1:500 en 1:100
		tek.nr.	: 1409001-T04
		wijz.	:

Civilink
INGENIEURSBUREAU
Civilink Ingenieursbureau
Drachmeweg 127
Postbus 299
2150 AG Nieuw-Vennep
T: (0252) 680 280
F: (0252) 680 270
E: bureau@civilink.nl
I: www.civilink.nl

Bestandsnaam: T04-voorbelasting.dwg
Xref: