




Bovenaanzicht
schaal: 1 : 50

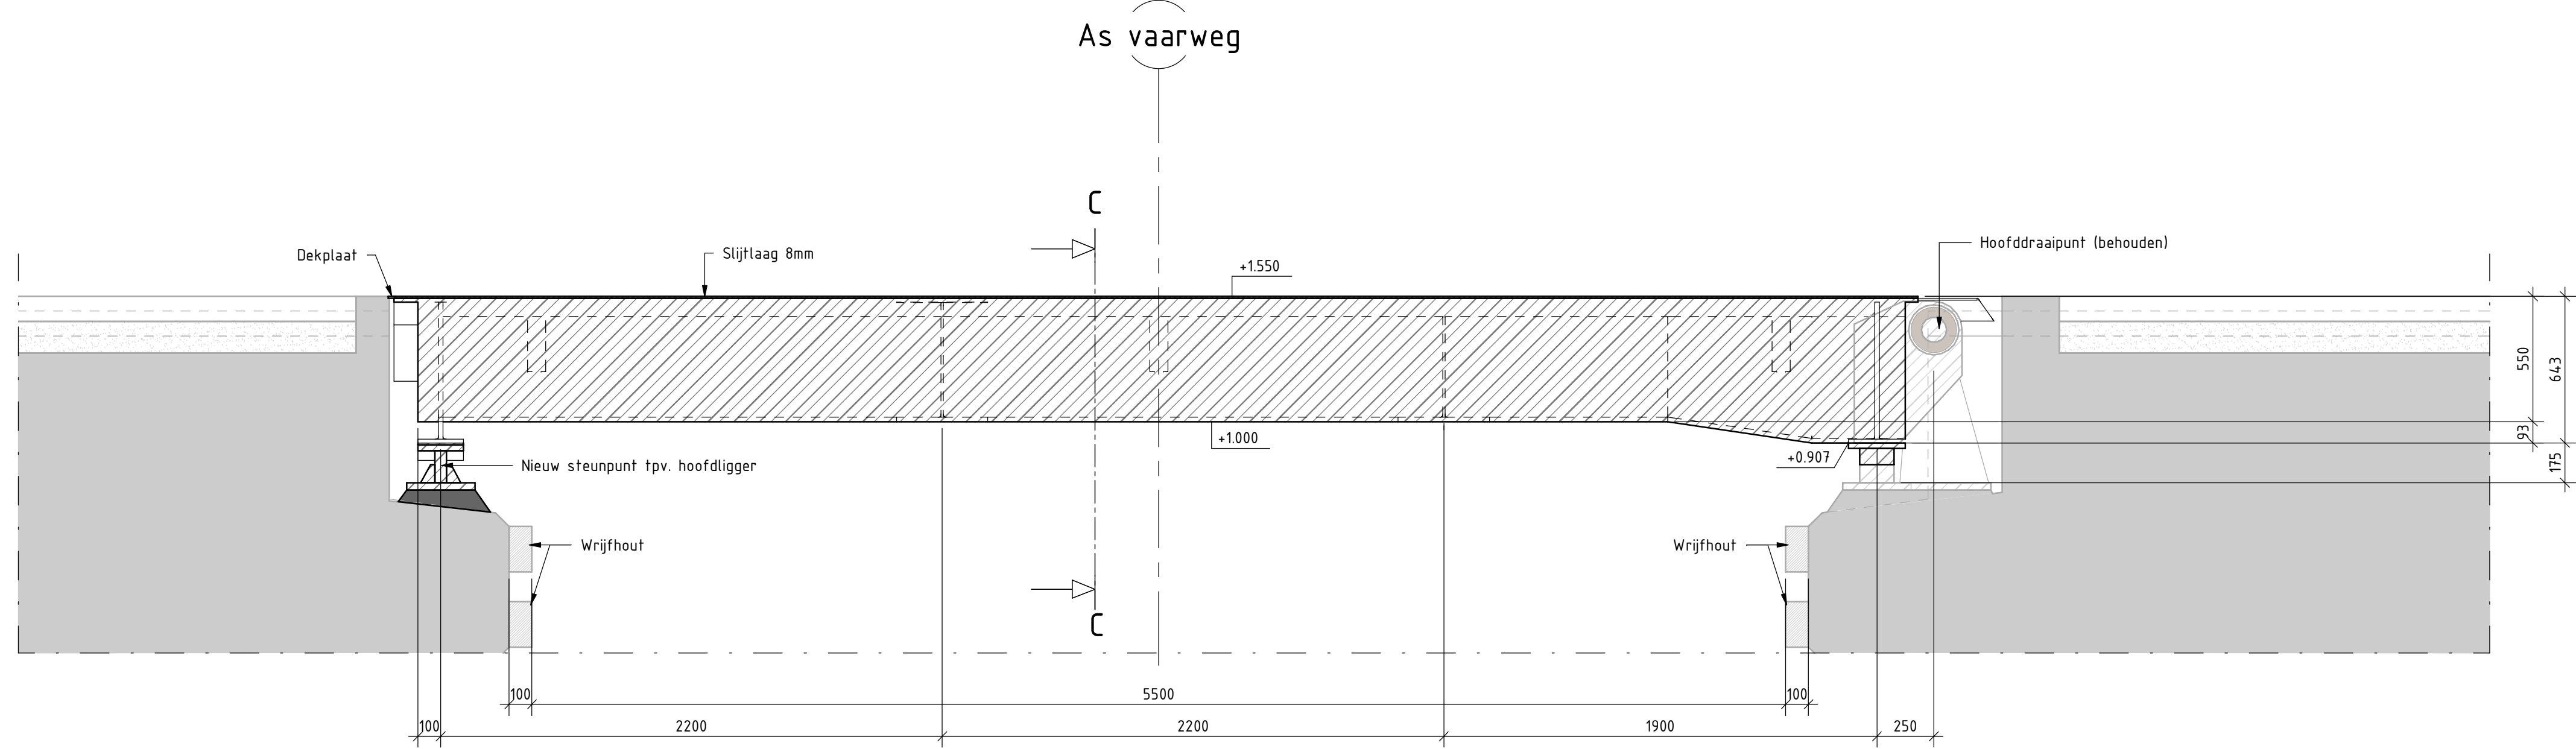

Doorsnede A-A
schaal: 1 : 20

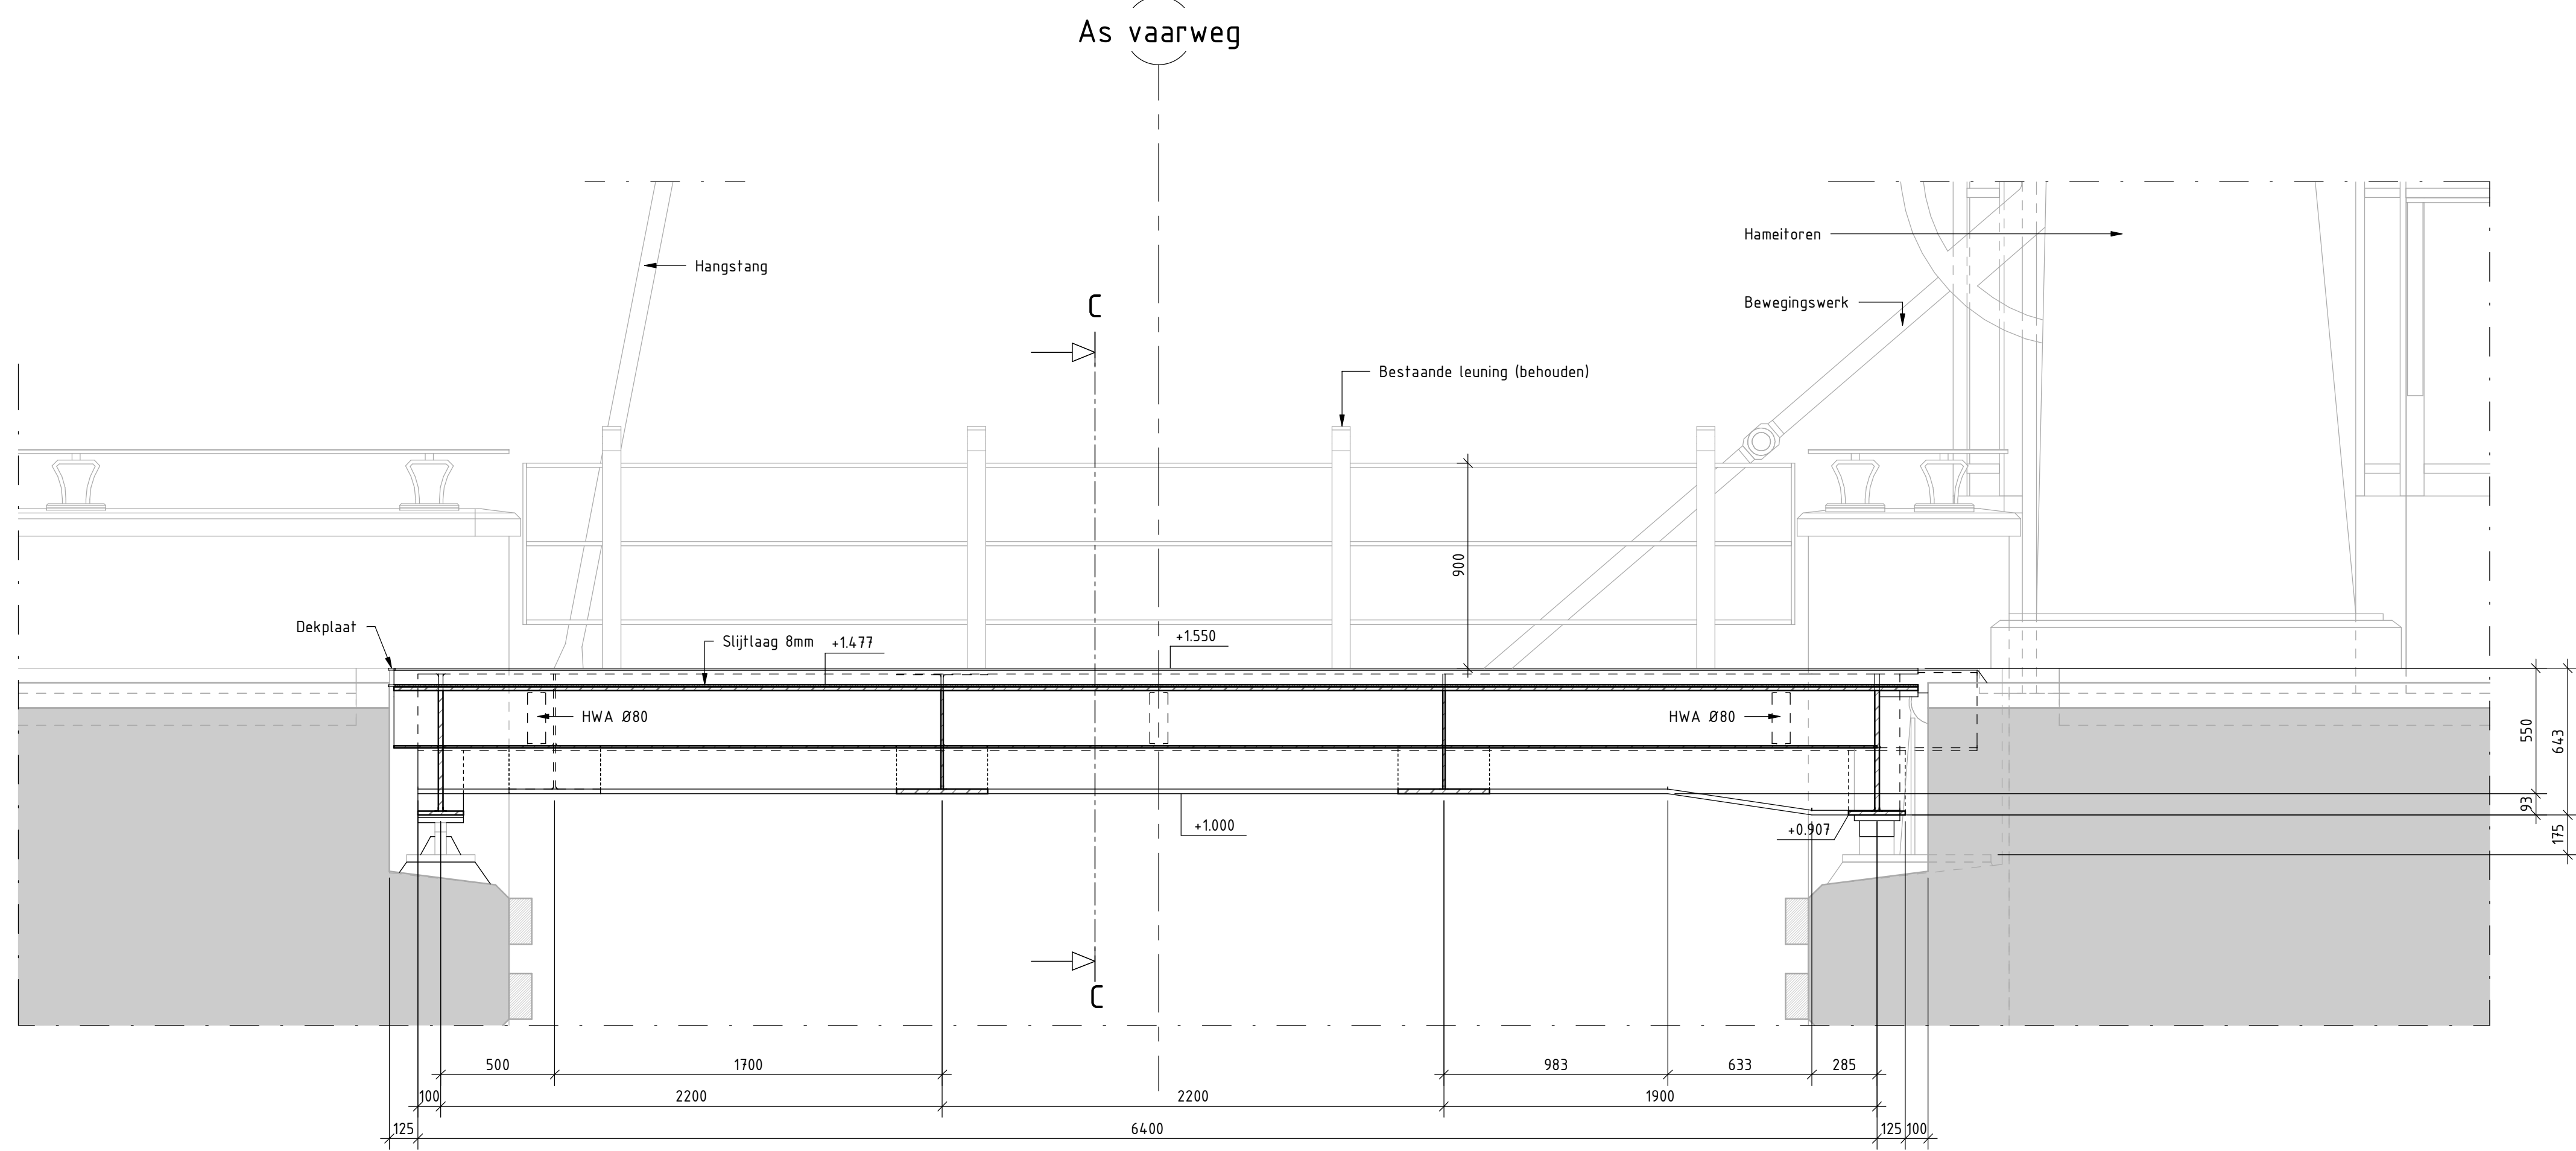

Doorsnede B-B
schaal: 1 : 20

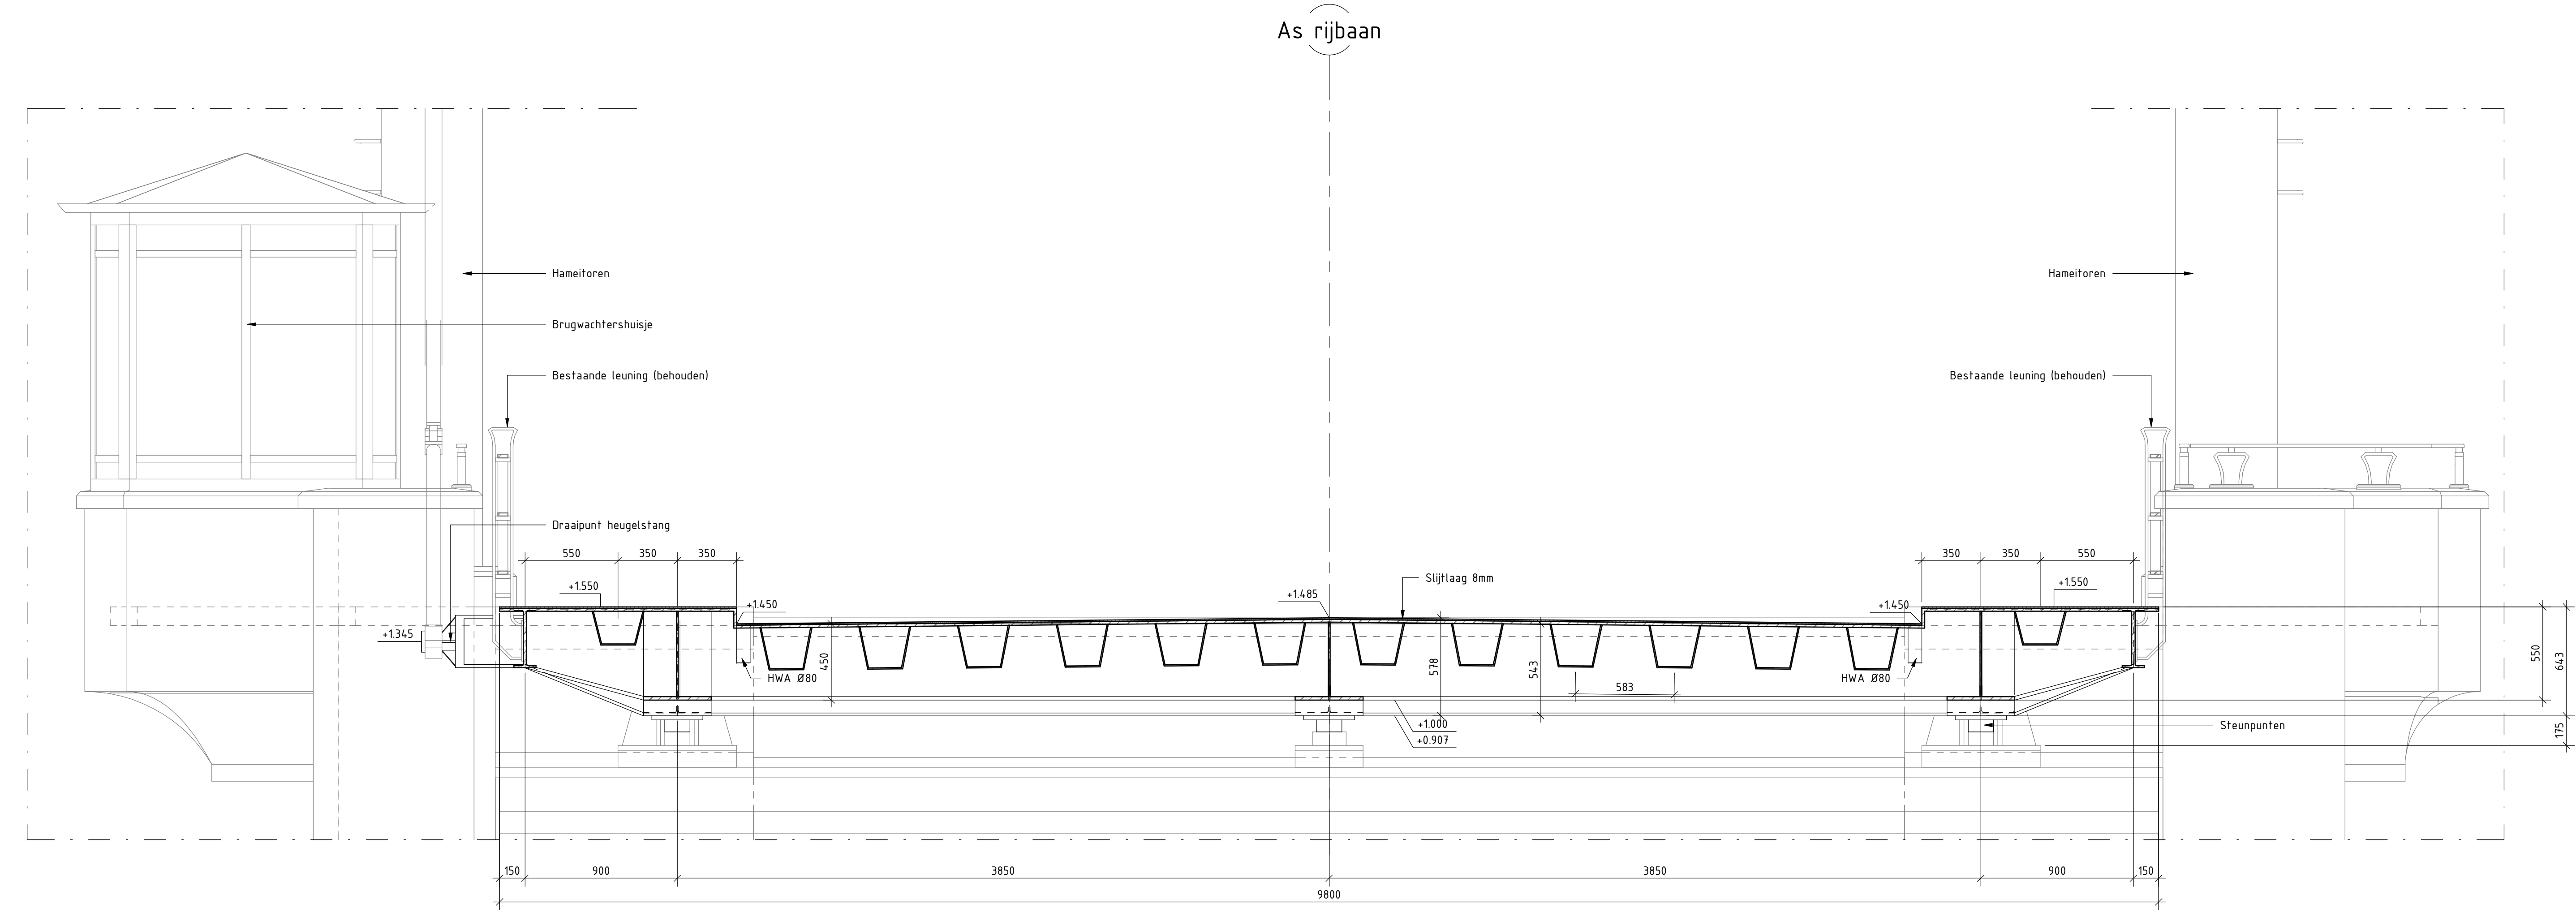

Doorsnede C-C
schaal: 1 : 20


ALLE MATEN VAN DE BESTAANDE CONSTRUCTIE IN HET WERK TE CONTROLEREN

Legenda

	Gewapend beton		Slijtlaag
	Gewapend beton - bestaand		Wrijfhout
	Staal		

Opmerkingen

Maten in mm, tenzij anders vermeld.
Materiaalmaten in mm, tenzij anders vermeld.
Peilmaten in meters t.o.v. N.A.P., tenzij anders vermeld.
Diameters in mm, tenzij anders vermeld.
Bestaande situatie is grijsgetint.
Indicatief gewicht: val 215 kN (inclusief marge)

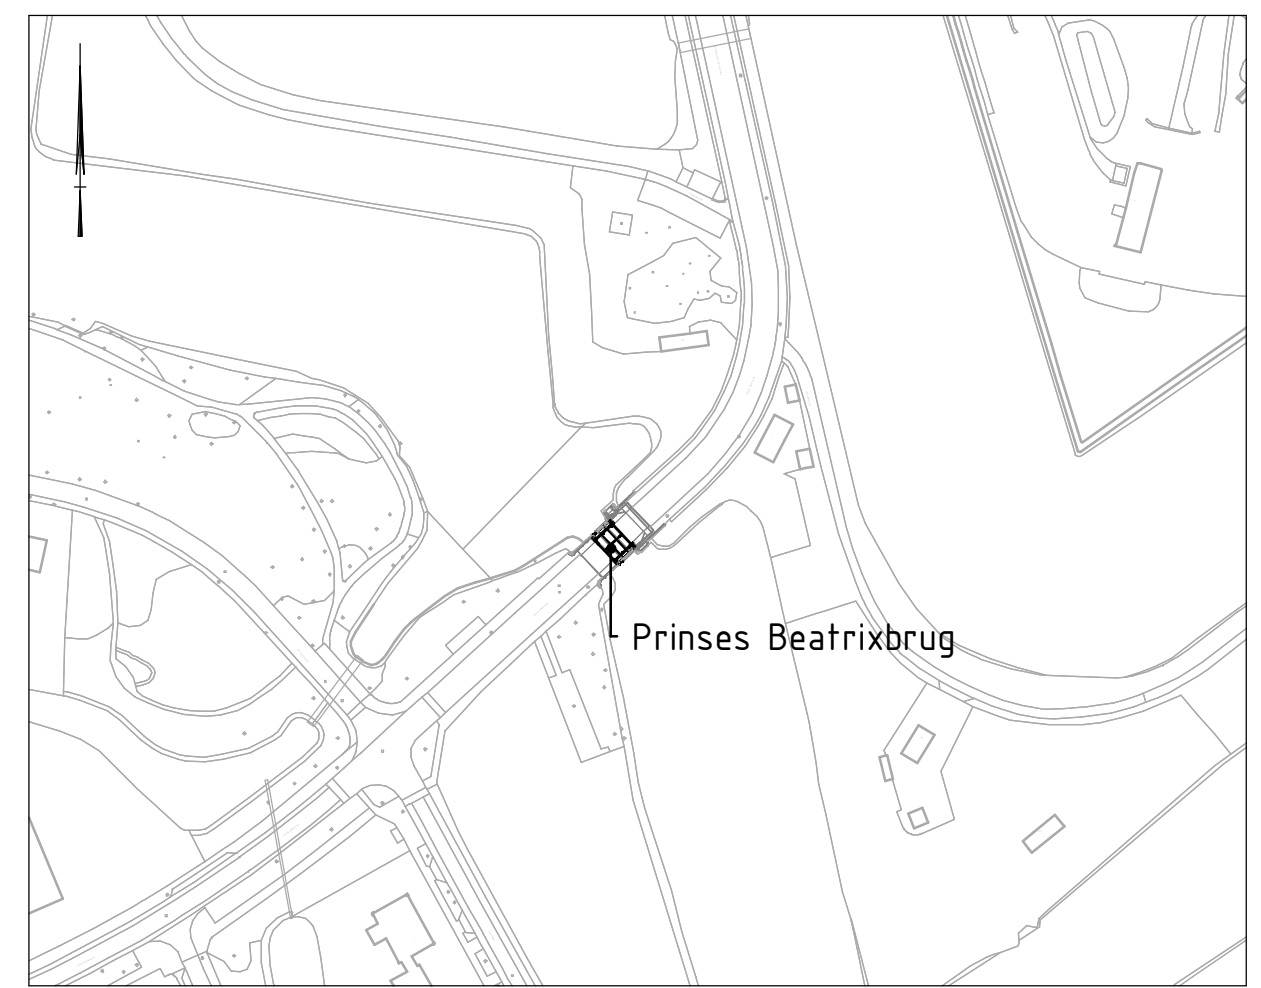

Witteveen+Bos
Wijz. Getek. Datum Omschrijving

DOCUMENT IN BEWERKING
2
28-04-2021

Opdrachtgever: **Gemeente Gooise Meren**
Project: **Prinses Beatrixbrug te Naarden**
Renovatie Prinses Beatrixbrug te Naarden
Opdracht: **DO nieuwe situatie**
Bovenaanzicht en doorsnedes

Status: Document in bewerking
Datum: 22-04-2021
Formaat: A0
Schal: 1:50 / 1:20

Getekend: M. Haddout
Gecontroleerd: M.S. van der Wateren
Goedgekeurd: W.P. de Vries
Projectcode: 124519
Tekeningsnummer: 3002
Bladnummer: 1/1

Witteveen + Bos Raadgevende Ingenieurs B.V.
Leuveningweg 8 | Postbus 233 | 7400 AZ Doornik | +31 (0)579 69 79 11 | www.witteveenbos.com | KvK 38020751