

KAVELGEGEVENS

kadastrale gemeente: Naarden
perceelnummer: 6330
sectie: D

ALGEMEEN

berekeningen bouwbesluit, brandveiligheid, geluid en
bouw fysica conform rapportage Bordewijk De Adviseurs

constructieve berekeningen en tekeningen conform opgave
Constabel

kleuren en materialen conform afwerkstaat COURAGE
architecten

BOUWBESLUIT

alle binnendeuren hebben een minimale afmeting van
930x2315mm

vrije hoogte appartementen: 2600mm
vrije hoogte sanitaire ruimtes: 2400mm
vrije hoogte centrale gangen: 2600mm

op- en aantrede trappen gelijk aan bestaand
bestaande balustrades min. 900mm
nieuwe balustrades gelegen < 13m: 1000mm
nieuwe balustrades gelegen > 13m: 1200mm
leuning aan 'buitenzijde' van de looplijn van de trap, hoogte
tussen 800 en 1000mm

leidingschachten t.b.v. ventilatie en standleidingen: riolering 30"
brandwerend
sparingen t.b.v. standleidingen altijd door het kanaal van de
systemvloer boren ter voorkoming van het doorboren van
wapening

daar waar riolering buiten de schacht door een
brandcompartment (vloer of wand) wordt gebracht, v.v.
brandmanchet

ventilatie d.m.v. natuurlijke toevoer en mechanische afvoer
gebouw en installaties zijn volledig elektrisch (gasloos)

RENVOOI

bestaande binnenwand beton
bestaande betonkolom
nieuwe staalkolom
nieuwe woningsch. wand metalstud
nieuwe binnenwand metalstud
nieuwe binnenwand staalframebouw
30" brandwerend
60" brandwerend
30" brandwerend en zelfsluitende deur



1727 - BA01 - L01 | begane grond

gewijzigde situatie
0 = Peil

Livingstone Tree Naarden

Zwarteweg 6-8
1412 GD Naarden

Livingstone Tree CV

Strawinskylaan 835, Toren B, V8
1077 XX Amsterdam

1727-BA01-L01

begane grond

1:100

A1

AB

06.04.2018

06.09.2018

05.10.2018

bouwaanvraag

definitief

project

adres

plaats

opdrachtgever

adres

plaats

tekening

omschrijving

schaal

formaat

getekend

datum


wijziging

wijziging

wijziging

fase

status

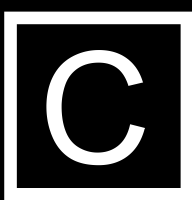

COURAGE

veenhuizenweg 207

7325 al apeldoorn

+31(0)55 360 55 63

post@courage.nl

www.courage.nl

facebook.com/couragearchitecten

MAATVOERING IN HET WERK
TE CONTROLEREN

renvooi

KAVELGEGEVENS

kadastrale gemeente: Naarden
perceelnummer: 6330
sectie: D

ALGEMEEN

berekeningen bouwbesluit, brandveiligheid, geluid en
bouw fysica conform rapportage Bordewijk De Adviseurs

constructieve berekeningen en tekeningen conform opgave
Constabel

kleuren en materialen conform afwerkstaat COURAGE
architecten

BOUWBESLUIT

alle binnendeuren hebben een minimale afmeting van
930x2315mm

vrije hoogte appartementen: 2600mm
vrije hoogte sanitaire ruimtes: 2400mm
vrije hoogte centrale gangen: 2600mm

op- en aantrede trappen gelijk aan bestaand
bestaande balustrades min. 900mm
nieuwe balustrades gelegen < 13m: 1000mm
nieuwe balustrades gelegen > 13m: 1200mm
leuning aan 'buitenzijde' van de looplijn van de trap, hoogte
tussen 800 en 1000mm


leidingschachten t.b.v. ventilatie en standleidingen: riolering 30'
brandwerend
sparingen t.b.v. standleidingen altijd door het kanaal van de
systemvloer boren ter voorkoming van het doorboren van
wapening

daar waar riolering buiten de schacht door een
brandcompartiment (vloer of wand) wordt gebracht, v.v.
brandmanchet

ventilatie d.m.v. natuurlijke toevoer en mechanische afvoer
gebouw en installaties zijn volledig elektrisch (gasloos)

RENVOOI

bestaande binnenwand beton
bestaande betonkolom
nieuwe staalkolom
nieuwe woningsch. wand metalstud
nieuwe binnenwand metalstud
nieuwe binnenwand staalframebouw
30' brandwerend
60' brandwerend
30' brandwerend en zelfsluitende deur

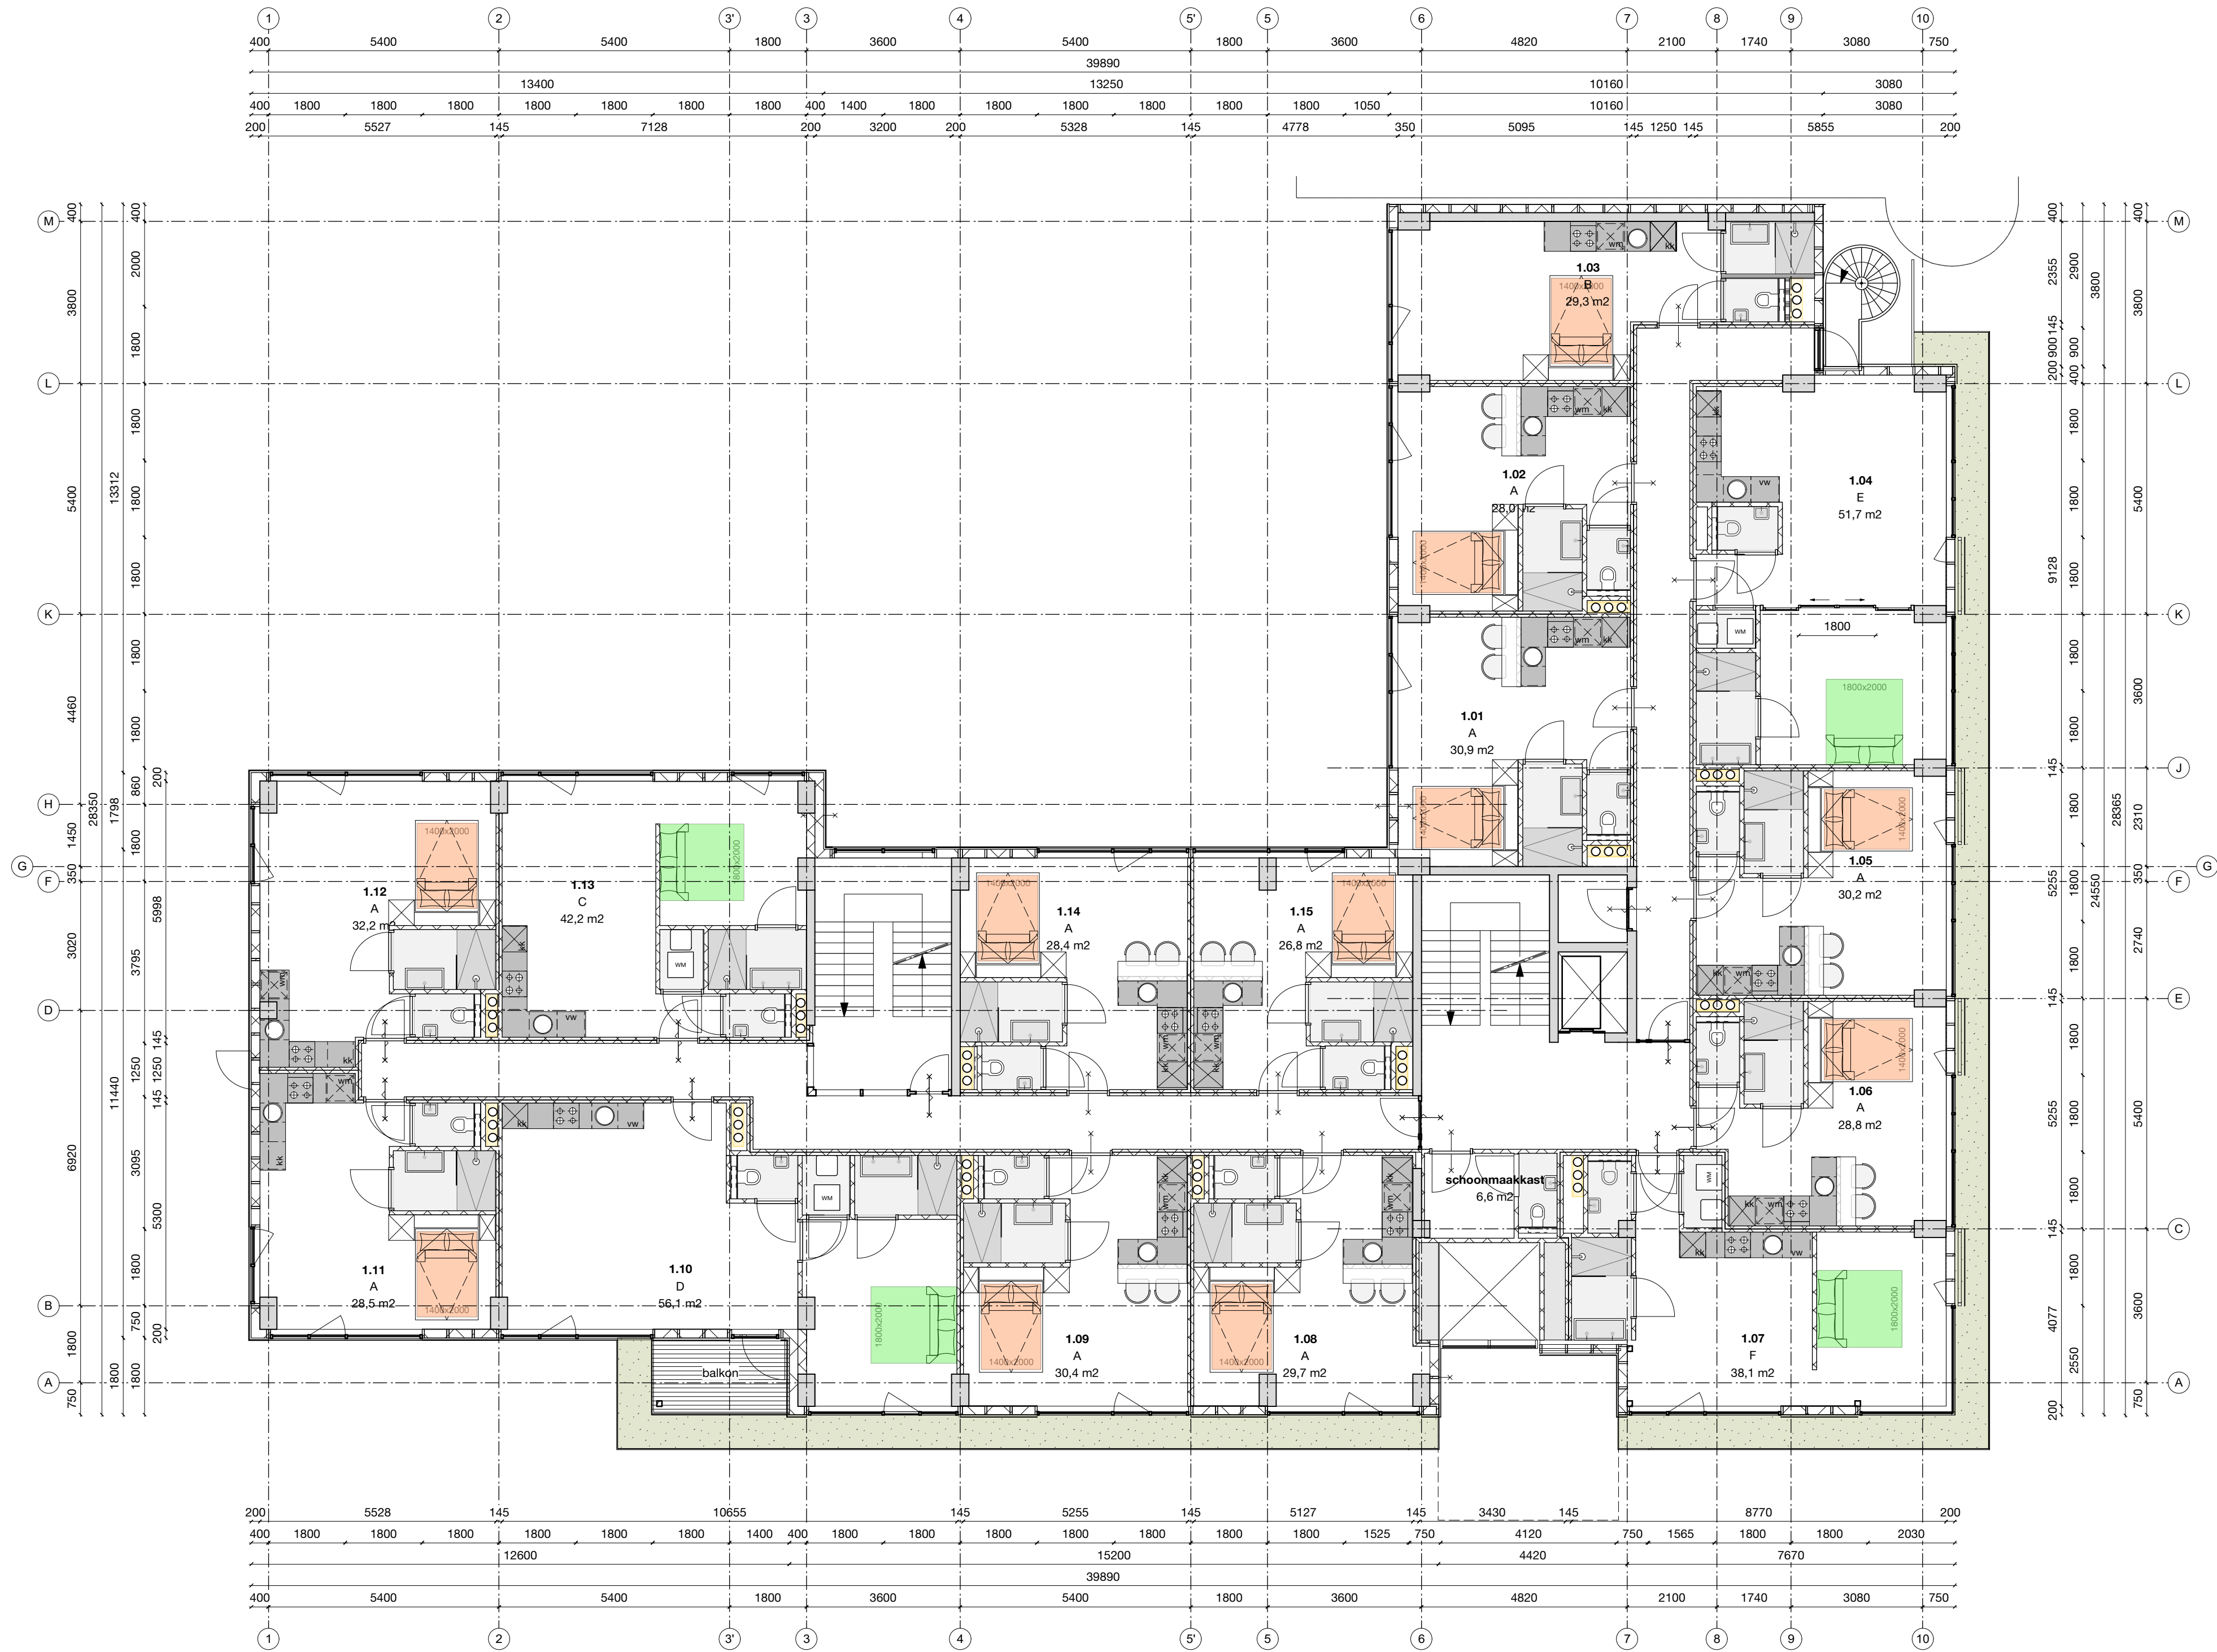

1727 - BA01 - L02 | 1e verdieping

gewijzigde situatie
3230+ P

Livingstone Tree Naarden

Zwarteweg 6-8

1412 GD Naarden

Livingstone Tree CV

Strawinskylaan 835, Toren B, V8

1077 XX Amsterdam

1727-BA01-L02

verdieping 01

1:100

A1

AB

06.04.2018

06.09.2018

05.10.2018

bouwaanvraag

definitief

project

adres

plaats

opdrachtgever

adres

plaats

tekening

omschrijving

schaal

formaat

getekend

datum

wijziging

wijziging

wijziging

fase

status



COURAGE

veenhuizenweg 207

7325 al apeldoorn

+31(0)55 360 55 63

post@courage.nl

www.courage.nl

facebook.com/couragearchitecten

KAVELGEGEVENS

kadastrale gemeente: Naarden
perceelnummer: 6330
sectie: D

ALGEMEEN

berekeningen bouwbesluit, brandveiligheid, geluid en
bouw fysica conform rapportage Bordewijk De Adviseurs

constructieve berekeningen en tekeningen conform opgave
Constabel

kleuren en materialen conform afwerkstaat COURAGE
architecten

BOUWBESLUIT

alle binnendeuren hebben een minimale afmeting van
930x2315mm

vrije hoogte appartementen: 2600mm
vrije hoogte sanitaire ruimtes: 2400mm
vrije hoogte centrale gangen: 2600mm

op- en aantrede trappen gelijk aan bestaand
bestaande balustrades min. 900mm
nieuwe balustrades gelegen < 13m: 1000mm
nieuwe balustrades gelegen > 13m: 1200mm
leuning aan 'buitenzijde' van de looplijn van de trap, hoogte
tussen 800 en 1000mm

leidingschachten t.b.v. ventilatie en standleidingen: riolering 30'
brandwerend
sparingen t.b.v. standleidingen altijd door het kanaal van de
systeemvloer boren ter voorkoming van het doorboren van
wapening

daar waar riolering buiten de schacht door een
brandcompartment (vloer of wand) wordt gebracht, v.v.
brandmanchet

ventilatie d.m.v. natuurlijke toevoer en mechanische afvoer
gebouw en installaties zijn volledig elektrisch (gasloos)

RENVOOI

bestaande binnenwand beton

bestaande betonkolom

nieuwe staalkolom

nieuwe woningsch. wand metalstud


nieuwe binnenwand metalstud

nieuwe binnenwand staalframebouw

30' brandwerend

60' brandwerend

30' brandwerend en zelfsluitende deur

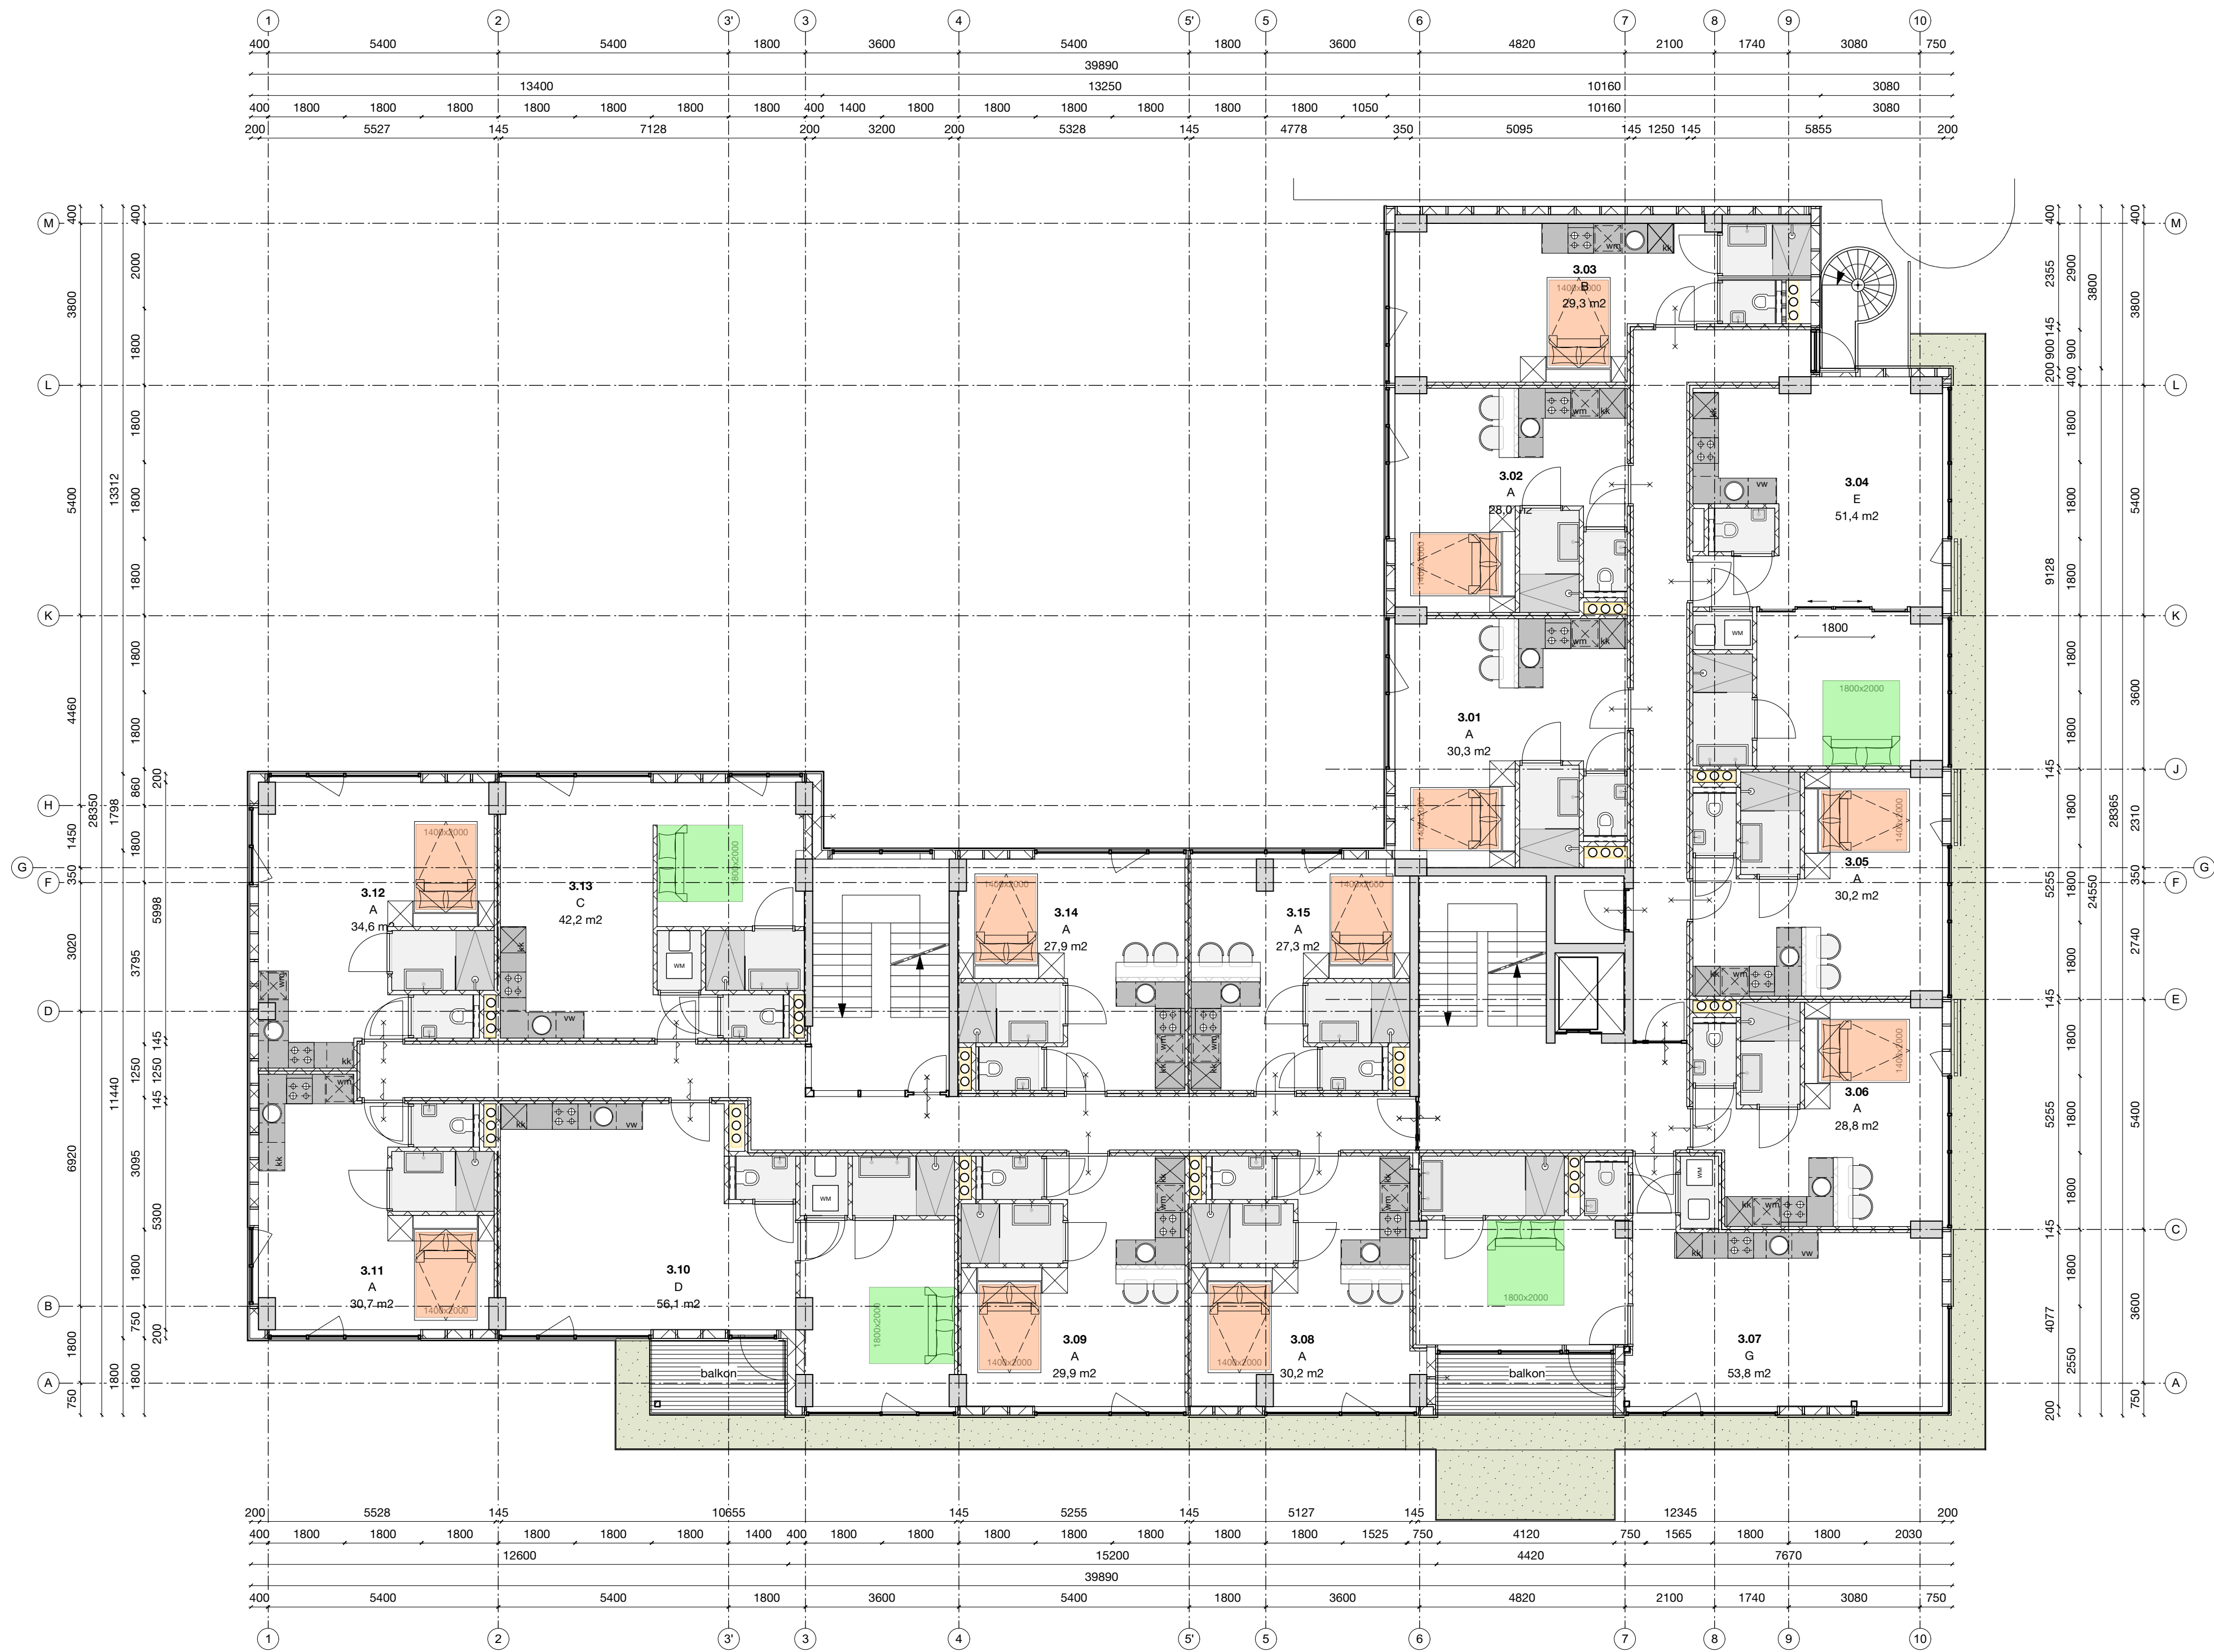

1727 - BA01 - L03 | 2e verdieping

gewijzigde situatie
6460+ P

Livingstone Tree Naarden

Zwarteweg 6-8

1412 GD Naarden

Livingstone Tree CV

Strawinskylaan 835, Toren B, V8

1077 XX Amsterdam

1727-BA01-L03

verdieping 02

1:100

A1

AB

06.04.2018

06.09.2018

05.10.2018

bouwaanvraag

definitief

project

adres

plaats

opdrachtgever

adres

plaats

tekening

omschrijving

schaal

formaat

getekend

datum


wijziging

wijziging

wijziging

fase

status

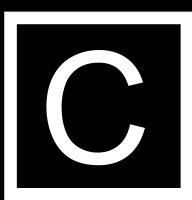

COURAGE

veenhuizenweg 207

7325 al apeldoorn

+31(0)55 360 55 63

post@courage.nl

www.courage.nl

facebook.com/couragearchitecten

MAATVOERING IN HET WERK
TE CONTROLEREN

renvooi

KAVELGEGEVENS

kadastrale gemeente: Naarden
perceelnummer: 6330
sectie: D

ALGEMEEN

berekeningen bouwbesluit, brandveiligheid, geluid en
bouw fysica conform rapportage Bordewijk De Adviseurs

constructieve berekeningen en tekeningen conform opgave
Constabel

kleuren en materialen conform afwerkstaat COURAGE
architecten

BOUWBESLUIT

alle binnendeuren hebben een minimale afmeting van
930x2315mm

vrije hoogte appartementen: 2600mm
vrije hoogte sanitaire ruimtes: 2400mm
vrije hoogte centrale gangen: 2600mm

op- en aantrede trappen gelijk aan bestaand
bestaande balustrades min. 900mm
nieuwe balustrades gelegen < 13m: 1000mm
nieuwe balustrades gelegen > 13m: 1200mm
leuning aan 'buitenzijde' van de looplijn van de trap, hoogte
tussen 800 en 1000mm



leidingschachten t.b.v. ventilatie en standleidingen: riolering 30'
brandwerend
sparingen t.b.v. standleidingen altijd door het kanaal van de
systemvloer boren ter voorkoming van het doorboren van
wapening

daar waar riolering buiten de schacht door een
brandcompartiment (vloer of wand) wordt gebracht, v.v.
brandmanchet

ventilatie d.m.v. natuurlijke toevoer en mechanische afvoer
gebouw en installaties zijn volledig elektrisch (gasloos)

RENVOOI

- bestaande binnenwand beton
- bestaande betonkolom
- nieuwe staalkolom
- nieuwe woningsch. wand metalstud
- nieuwe binnenwand metalstud
- nieuwe binnenwand staalframebouw
- 30' brandwerend
- 60' brandwerend
- 30' brandwerend en zelfsluitende deur

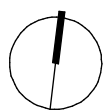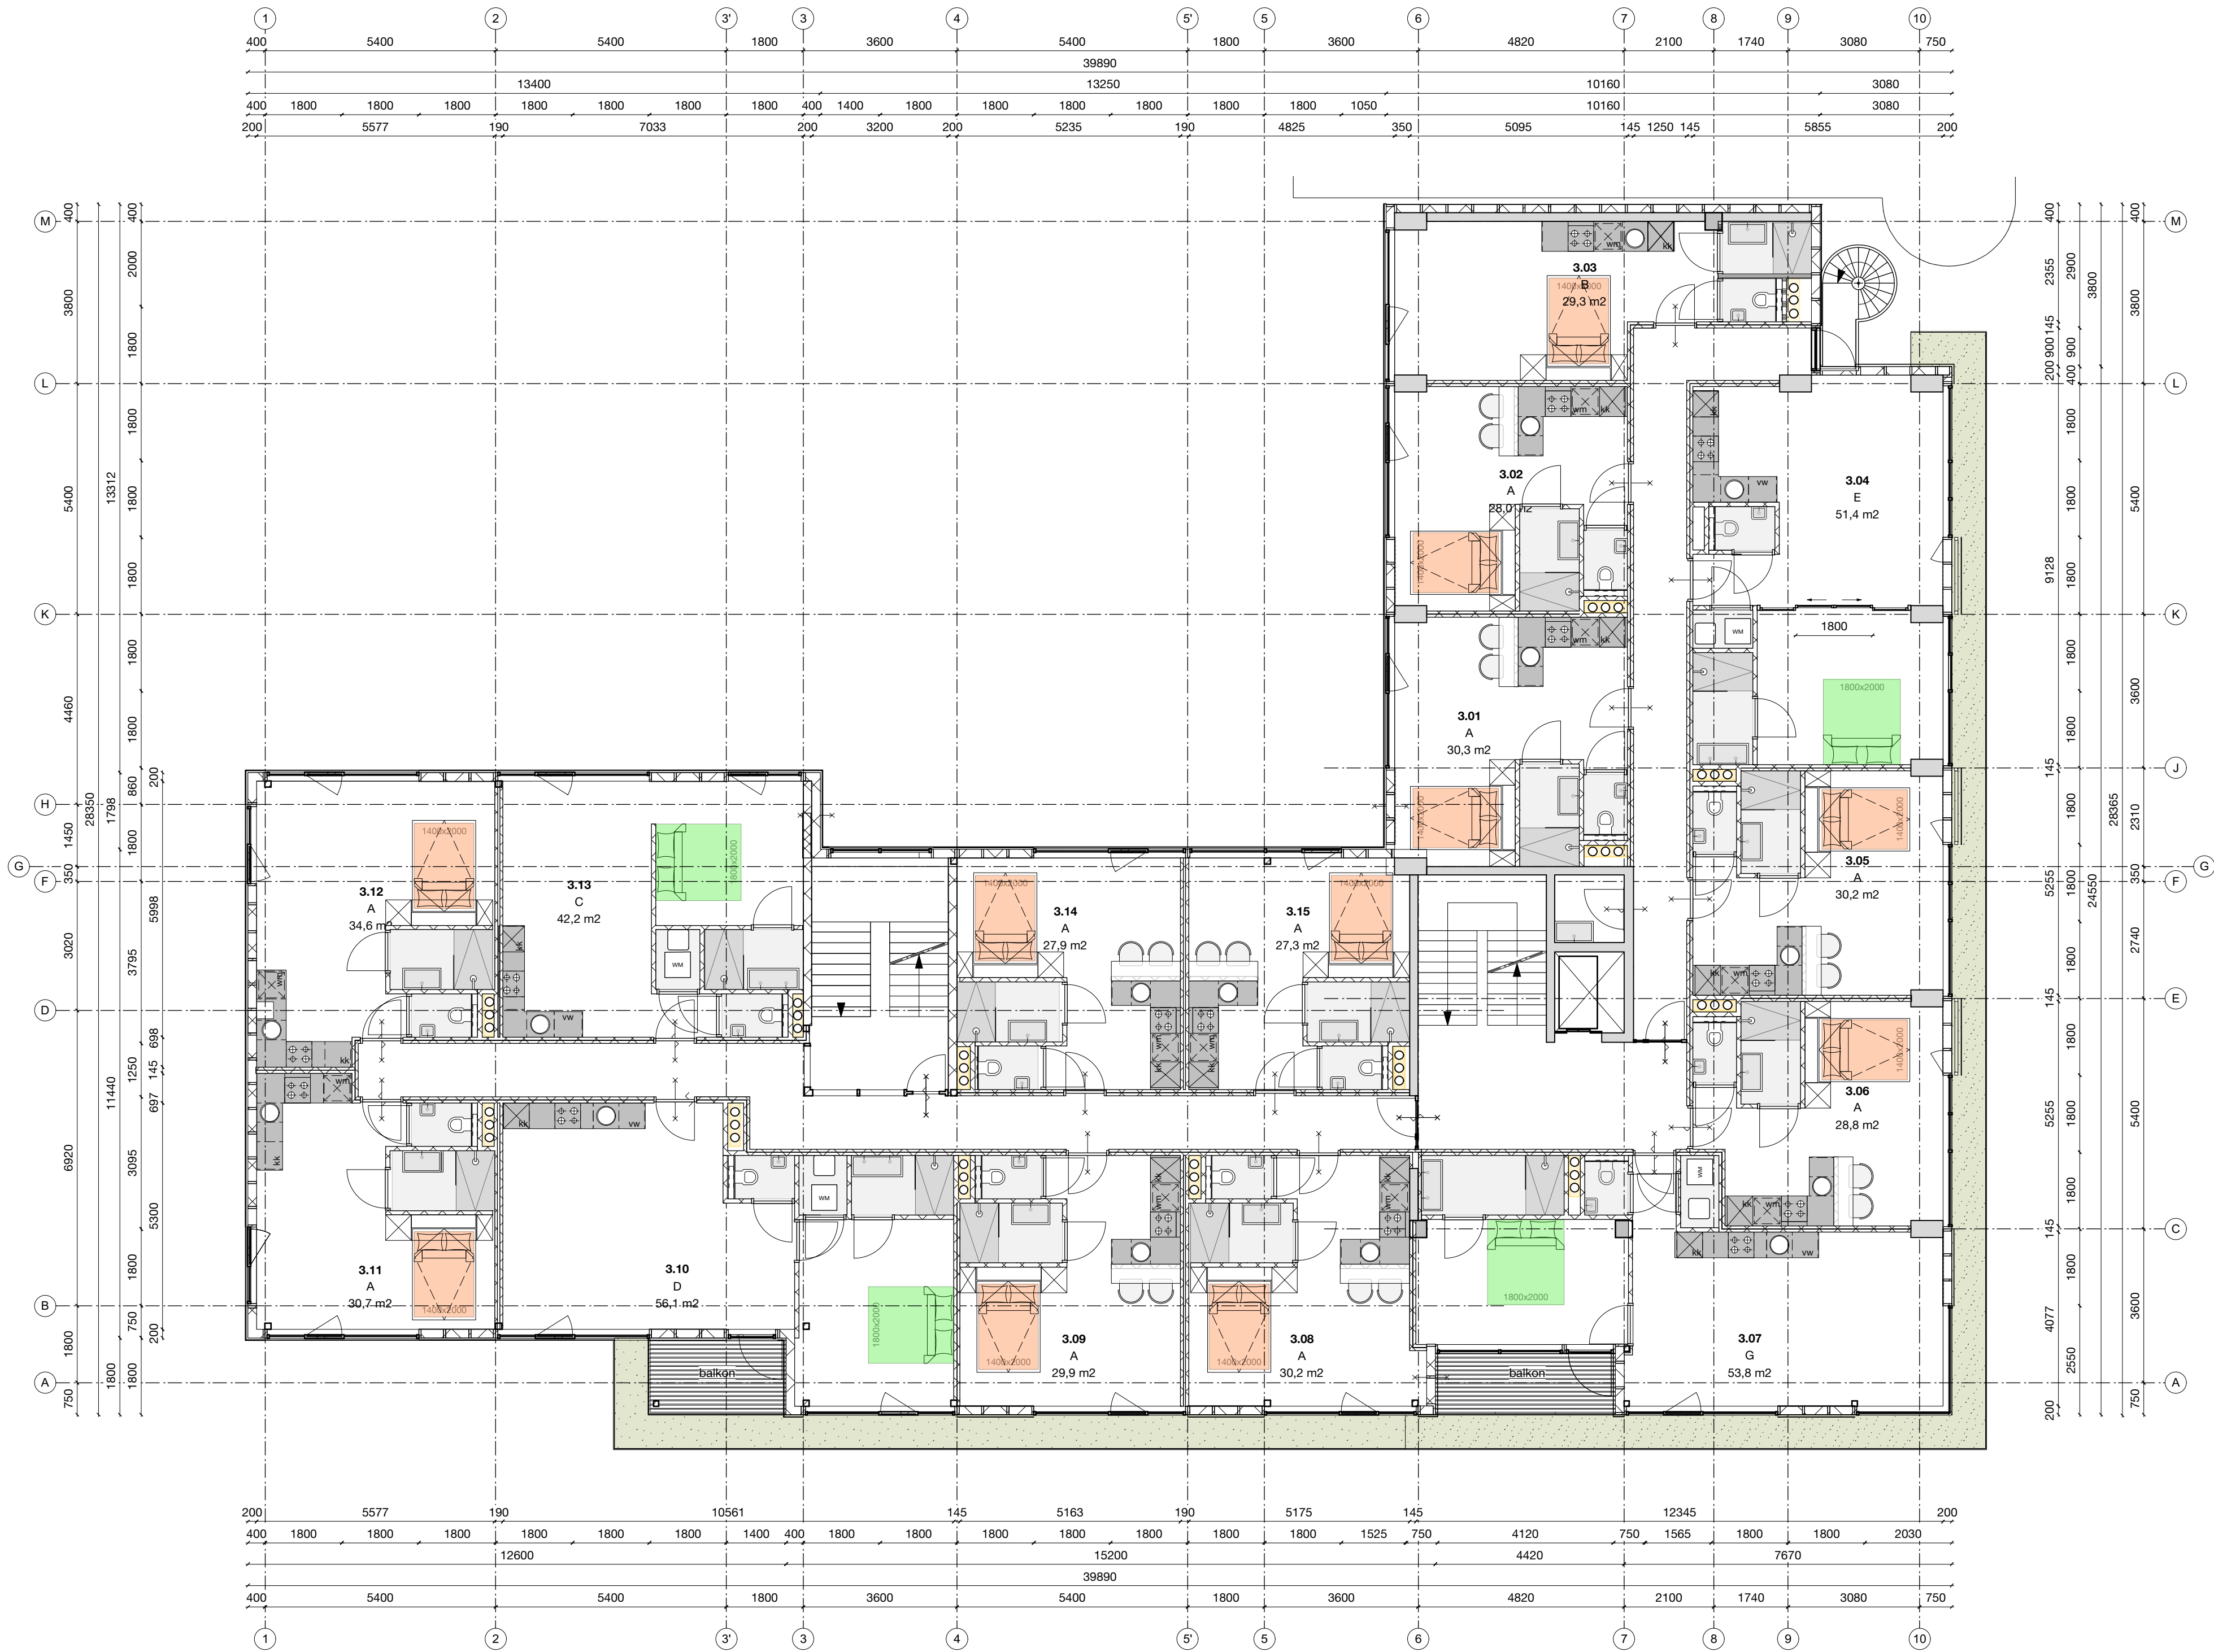

1727 - BA01 - L04 | 3e verdieping

gewijzigde situatie
9690+ P

Livingstone Tree Naarden

Zwarteweg 6-8

1412 GD Naarden

Livingstone Tree CV

Strawinskylaan 835, Toren B, V8

1077 XX Amsterdam

1727-BA01-L04

verdieping 03

1:100

A1

AB

06.04.2018

06.09.2018

05.10.2018

bouwaanvraag

definitief

veenhuizenweg 207

7325 al apeldoorn

+31(0)55 360 55 63

post@courage.nl

www.courage.nl

facebook.com/couragearchitecten

project

adres

plaats

opdrachtgever

adres

plaats

tekening

omschrijving

schaal

formaat

getekend

datum


wijziging

wijziging

wijziging

fase

status

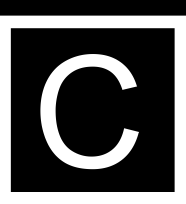

COURAGE

KAVELGEGEVENS

kadastrale gemeente: Naarden
perceelnummer: 6330
sectie: D

ALGEMEEN

berekeningen bouwbesluit, brandveiligheid, geluid en
bouw fysica conform rapportage Bordewijk De Adviseurs

constructieve berekeningen en tekeningen conform opgave
Constabel

kleuren en materialen conform afwerkstaat COURAGE
architecten

BOUWBESLUIT

alle binnendeuren hebben een minimale afmeting van
930x2315mm

vrije hoogte appartementen: 2600mm
vrije hoogte sanitaire ruimtes: 2400mm
vrije hoogte centrale gangen: 2600mm

op- en aantrede trappen gelijk aan bestaand
bestaande balustrades min. 900mm
nieuwe balustrades gelegen < 13m: 1000mm
nieuwe balustrades gelegen > 13m: 1200mm
leuning aan 'buitenzijde' van de looplijn van de trap, hoogte
tussen 800 en 1000mm


leidingschachten t.b.v. ventilatie en standleidingen riolering 30'
brandwerend
sparingen t.b.v. standleidingen altijd door het kanaal van de
systemvloer boren ter voorkoming van het doorboren van
wapening

daar waar riolering buiten de schacht door een
brandcompartiment (vloer of wand) wordt gebracht, v.v.
brandmanchet

ventilatie d.m.v. natuurlijke toevoer en mechanische afvoer
gebouw en installaties zijn volledig elektrisch (gasloos)

RENVOOI

bestaande binnenwand beton
bestaande betonkolom
nieuwe staalkolom
nieuwe woningsch. wand metalstud
nieuwe binnenwand metalstud
nieuwe binnenwand staalframebouw
30' brandwerend
60' brandwerend
30' brandwerend en zelfsluitende deur

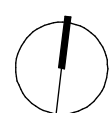

1727 - BA01 - L05 | 4e verdieping

gewijzigde situatie
13270+ P

Livingstone Tree Naarden

Zwarteweg 6-8

1412 GD Naarden

Livingstone Tree CV

Strawinskylaan 835, Toren B, V8

1077 XX Amsterdam

1727-BA01-L05

verdieping 04

1:100

A1

AB

06.04.2018

06.09.2018

05.10.2018

bouwaanvraag

definitief

project

adres

plaats

opdrachtgever

adres

plaats

tekening

omschrijving

schaal

formaat

getekend

datum


wijziging

wijziging

wijziging

fase

status

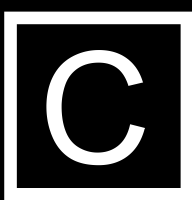

COURAGE

veenhuizenweg 207

7325 al apeldoorn

+31(0)55 360 55 63

post@courage.nl

www.courage.nl

facebook.com/couragearchitecten

KAVELGEGEVENS

kadastrale gemeente: Naarden
perceelnummer: 6330
sectie: D

ALGEMEEN

berekeningen bouwbesluit, brandveiligheid, geluid en
bouw fysica conform rapportage Bordewijk De Adviseurs

constructieve berekeningen en tekeningen conform opgave
Constabel

kleuren en materialen conform afwerkstaat COURAGE
architecten

BOUWBESLUIT

alle binnendeuren hebben een minimale afmeting van
930x2315mm

vrije hoogte appartementen: 2600mm
vrije hoogte sanitaire ruimtes: 2400mm
vrije hoogte centrale gangen: 2600mm

op- en aantrede trappen gelijk aan bestaand
bestaande balustrades min. 900mm
nieuwe balustrades gelegen < 13m: 1000mm
nieuwe balustrades gelegen > 13m: 1200mm
leuning aan 'buitenzijde' van de looplijn van de trap, hoogte
tussen 800 en 1000mm


leidingschachten t.b.v. ventilatie en standleidingen: riolering 30'
brandwerend
sparingen t.b.v. standleidingen altijd door het kanaal van de
systemvloer boren ter voorkoming van het doorboren van
wapening

daar waar riolering buiten de schacht door een
brandcompartiment (vloer of wand) wordt gebracht, v.v.
brandmanchet

ventilatie d.m.v. natuurlijke toevoer en mechanische afvoer
gebouw en installaties zijn volledig elektrisch (gasloos)

RENVOOI

- bestaande binnenwand beton
- bestaande betonkolom
- nieuwe staalkolom
- nieuwe woningsch. wand metalstud
- nieuwe binnenwand metalstud
- nieuwe binnenwand staalframebouw
- 30' brandwerend
- 60' brandwerend
- 30' brandwerend en zelfsluitende deur

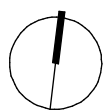

1727 - BA01 - L06 | 5e verdieping

gewijzigde situatie
16850+ P

1727

Livingstone Tree Naarden

Zwarteweg 6-8

1412 GD Naarden

Livingstone Tree CV

Strawinskylaan 835, Toren B, V8

1077 XX Amsterdam

1727-BA01-L06

verdieping 05

1:100

A1

AB

06.04.2018

06.09.2018

02.10.2018

bouwaanvraag

definitief

project

adres

plaats

opdrachtgever

adres

plaats

tekening

omschrijving

schaal

formaat

getekend

datum


wijziging

wijziging

wijziging

fase

status

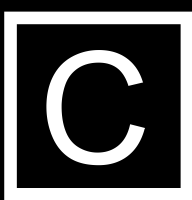

COURAGE

veenhuizenweg 207

7325 al apeldoorn

+31(0)55 360 55 63

post@courage.nl

www.courage.nl

facebook.com/couragearchitecten